


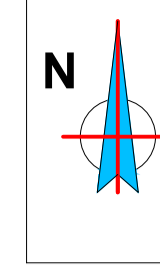










**G9**  
**x 533731**  
**y 4536246**



- LEGENDA**
-  Aerogeneratore
  -  Strade e piazzole di nuova realizzazione
  -  Strade e piazzole provvisorie
  -  Fascia cavidotto
  -  Metanodotto
  -  Linea AT
  -  Linee MT e BT
  -  Linea telefonica

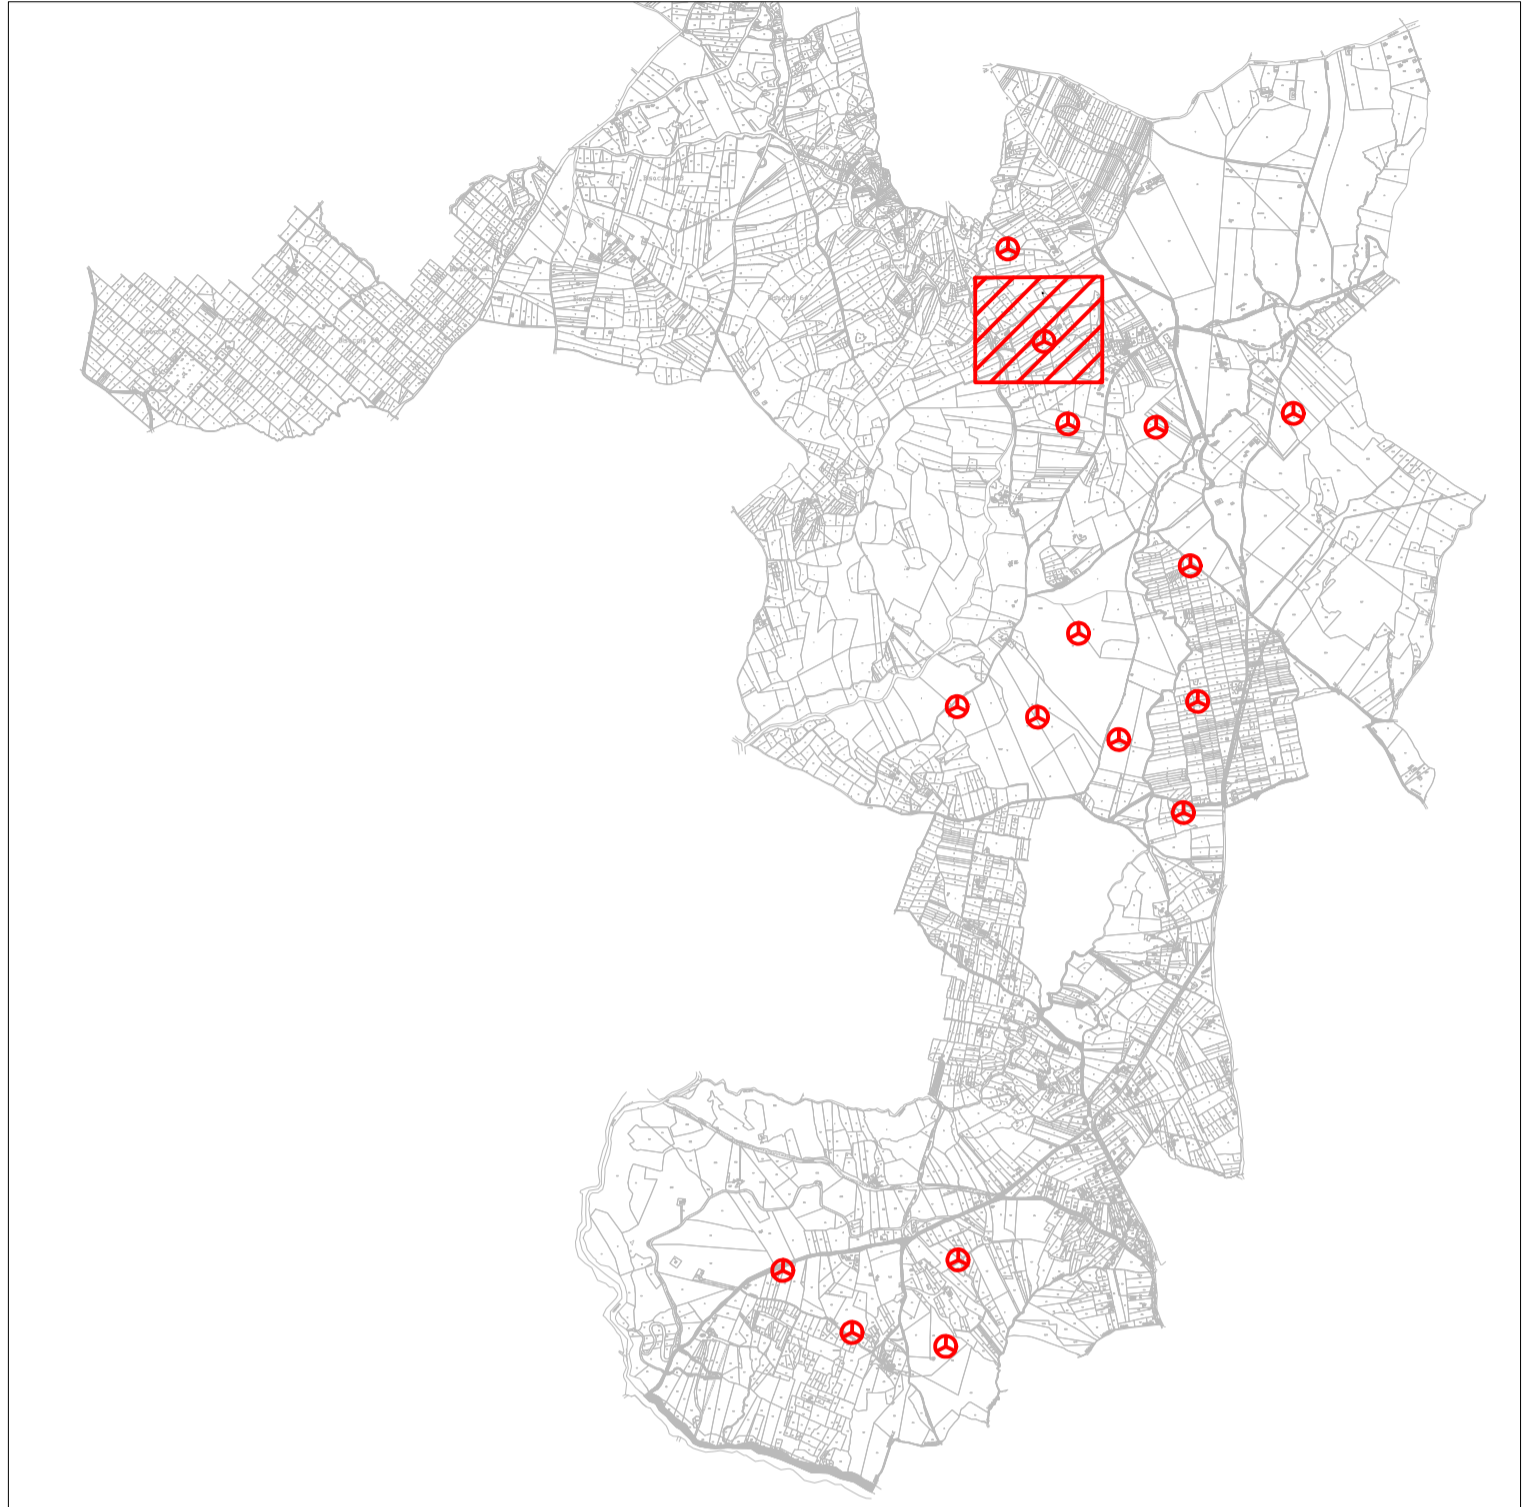

**AREN ELECTRIC POWER S.p.A.**

Sede legale e operativa: Via dell'Arrigoni, 308 - 47522 Cesena (FC), Italia  
Codice Fiscale, P.IVA 03803880404

COMUNI DI CALITRI E BISACCIA (AV)  
LOCALITÀ "PIANI SAN PIETRO"

PROGETTO PER LA REALIZZAZIONE DI  
**IMPIANTO EOLICO**  
**"PIANI SAN PIETRO"**

REDAZIONE /PROGETTISTA

**Aren Electric Power Spa**  
Società per Azioni con Unico Socio  
Via dell'Arrigoni 308 - 47522 Cesena (FC)  
Ph. +39 0547 415245 - Fax +39 0547 415274  
P.Iva 03803880404  
Registro delle Imprese di Forlì Cesena R.E.A. 317048

TIMBRO E FIRMA PROGETTISTA

Ing. Samuele Ulivi  
Online degli Ingegneri di Forlì-Cesena  
Matr. 2866

TITOLO ELABORATO

**Indicazione delle reti esistenti**

CODICE ELABORATO

**CLT DT GENT036 02 00**

FORMATO

**A1**

SCALA

**1:1000**

FASE

**PROGETTO DEFINITIVO**

REV.	DESCRIZIONE	DATA	REDATTO	VERIFICATO	APPROVATO
00	Prima emissione	08/06/2022	E. Teodorani	V. Melchioni	S. Ulivi
01					
02					
03					
04					

FILE: CLTDT\_GENT036XX\_00\_Indicazione delle reti esistenti.dwg

LA DIFFUSIONE E RIPRODUZIONE, ANCHE PARZIALE, DI QUESTA TAVOLA E' VIETATA A TERMINI DI LEGGE