



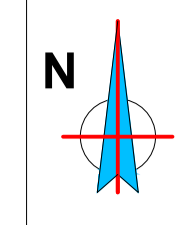

G12
x 534824
y 4533686

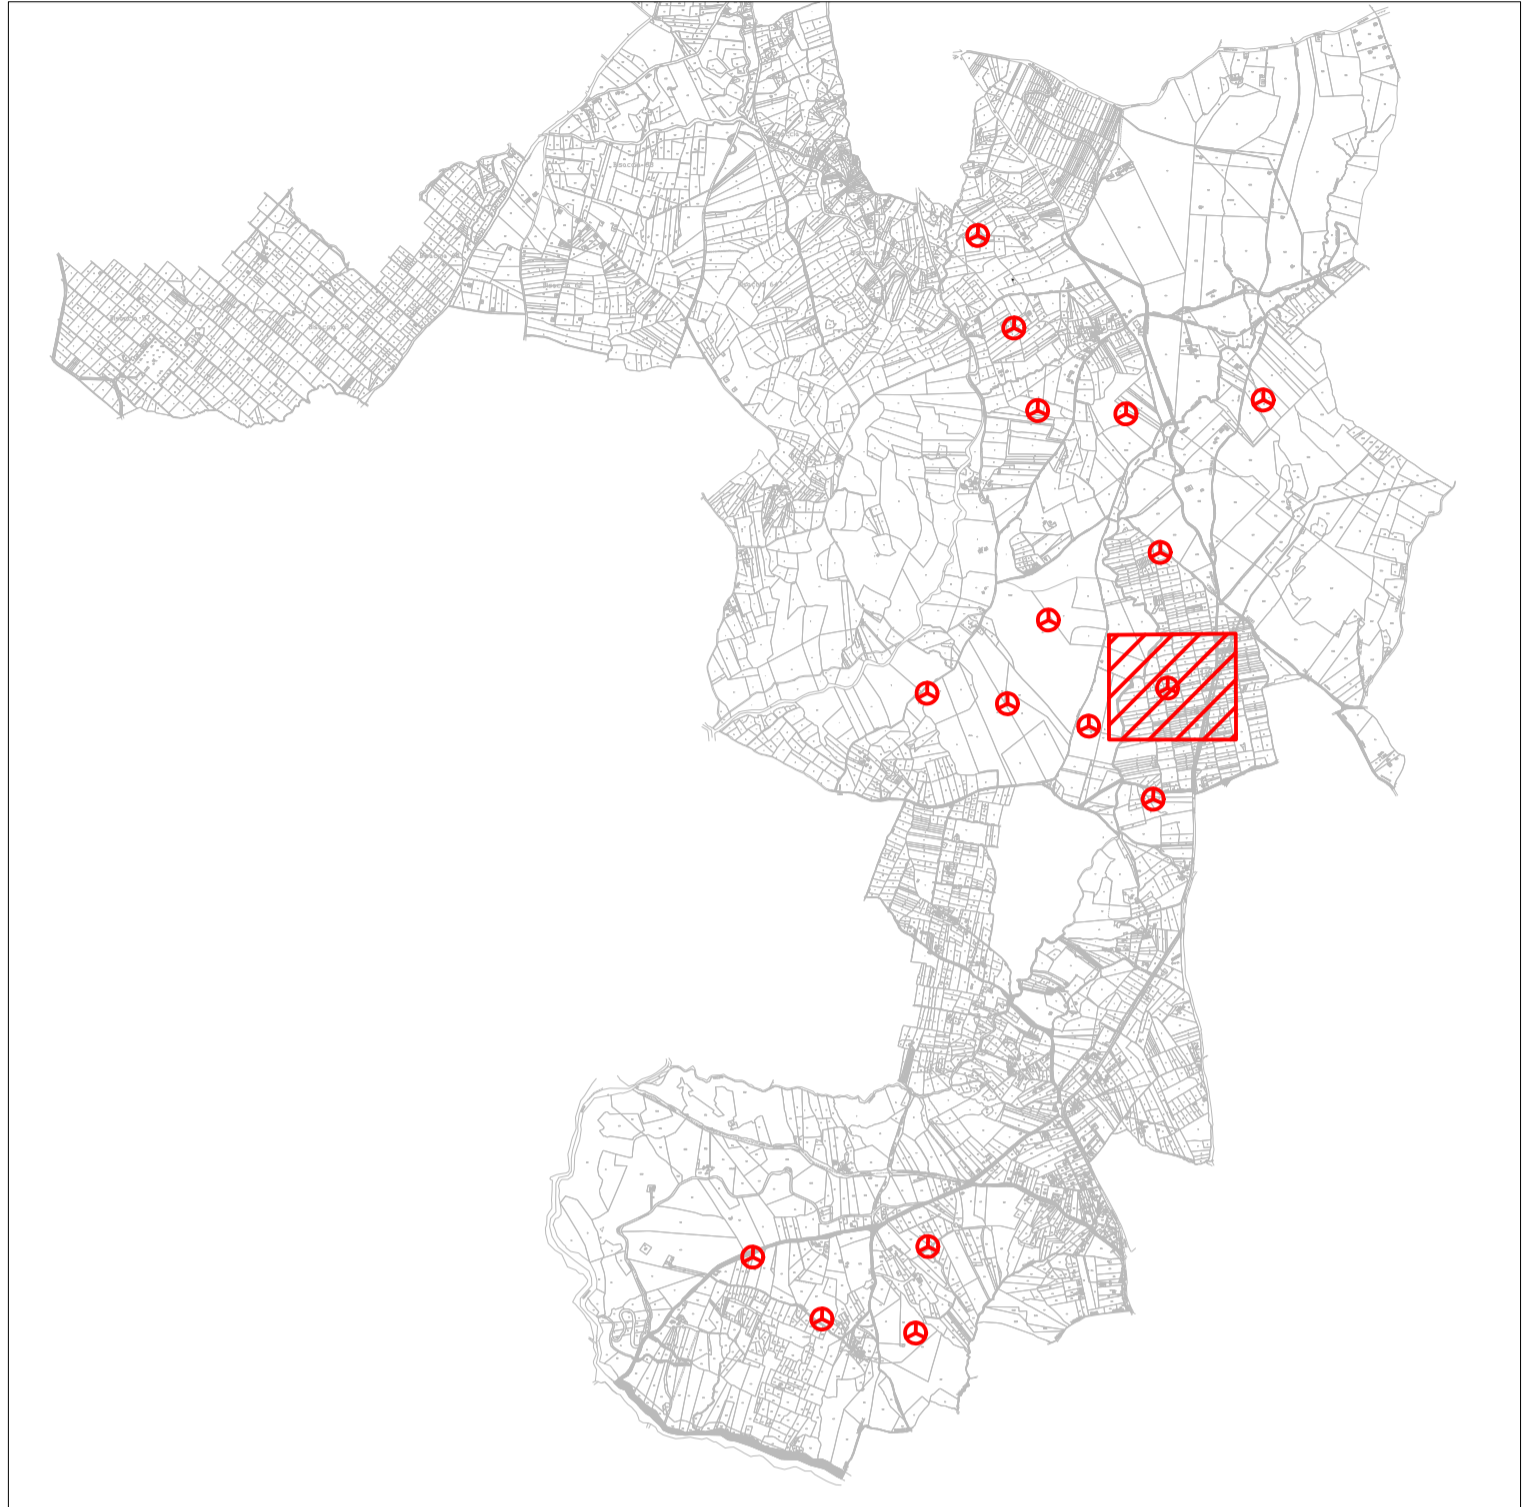

- LEGENDA**
- Aerogeneratore
 - Strade e piazzole di nuova realizzazione
 - Strade e piazzole provvisorie
 - Fascia cavidotto
 - Metanodotto
 - Linea AT
 - Linee MT e BT
 - Linea telefonica



AREN ELECTRIC POWER S.p.A.

Sede legale e operativa: Via dell'Arrigoni, 308 - 47522 Cesena (FC), Italia
 Codice Fiscale, P.IVA 03803880404

COMUNI DI CALITRI E BISACCIA (AV)
 LOCALITÀ "PIANI SAN PIETRO"

PROGETTO PER LA REALIZZAZIONE DI
IMPIANTO EOLICO
"PIANI SAN PIETRO"

REDAZIONE /PROGETTISTA
Aren Electric Power Spa
 Società per Azioni con Unico Socio
 Via dell'Arrigoni 308 - 47522 Cesena (FC)
 Ph. +39 0547 415245 - Fax +39 0547 415274
 P.Iva 03803880404
 Registro delle Imprese di Forlì Cesena R.E.A. 317048



TIMBRO E FIRMA PROGETTISTA
 Ing. Samuele Ulivi
 Ordine degli Ingegneri di Forlì-Cesena
 Matr. 2866

TITOLO ELABORATO:
Indicazione delle reti esistenti

CODICE ELABORATO: **CLT DT GENT036 03 00** FORMATO: **A1** SCALA: **1:1000** FASE: **PROGETTO DEFINITIVO**

REV.	DESCRIZIONE	DATA	REDATTO	VERIFICATO	APPROVATO
00	Prima emissione	08/06/2022	E.Teodorani	V. Melchioni	S. Ulivi
01					
02					
03					
04					

FILE: CLTDT_GENT036XX_00_Indicazione delle reti esistenti.dwg
 LA DIFFUSIONE E RIPRODUZIONE, ANCHE PARZIALE, DI QUESTA TAVOLA E' VIETATA A TERMINI DI LEGGE