











-  Tracciato di progetto
-  Ambito delle condizioni percettive



*Condizionamenti visivi naturali e seminaturali*


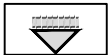
-  Vegetazione a carattere igrofilo lungo gli ambiti ripariali del Fiume Lambro e dei corsi d'acqua minori
-  Raggruppamenti arborei residuali
-  Aree verdi urbane a fisionomia prativa e nuclei arborei sparsi
-  Filari arborei lungo la viabilità principale


*Tipologie visuali*

-  Fronti visivi
-  Punti visivi
-  Canali visivi stradali e ferroviari
-  Canali visivi ciclopedonali

*Condizioni visuali*


-  Visuale ravvicinata
-  Visuale distante

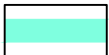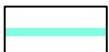-  Corsi d'acqua
-  Fossi minori, rogge, navigli

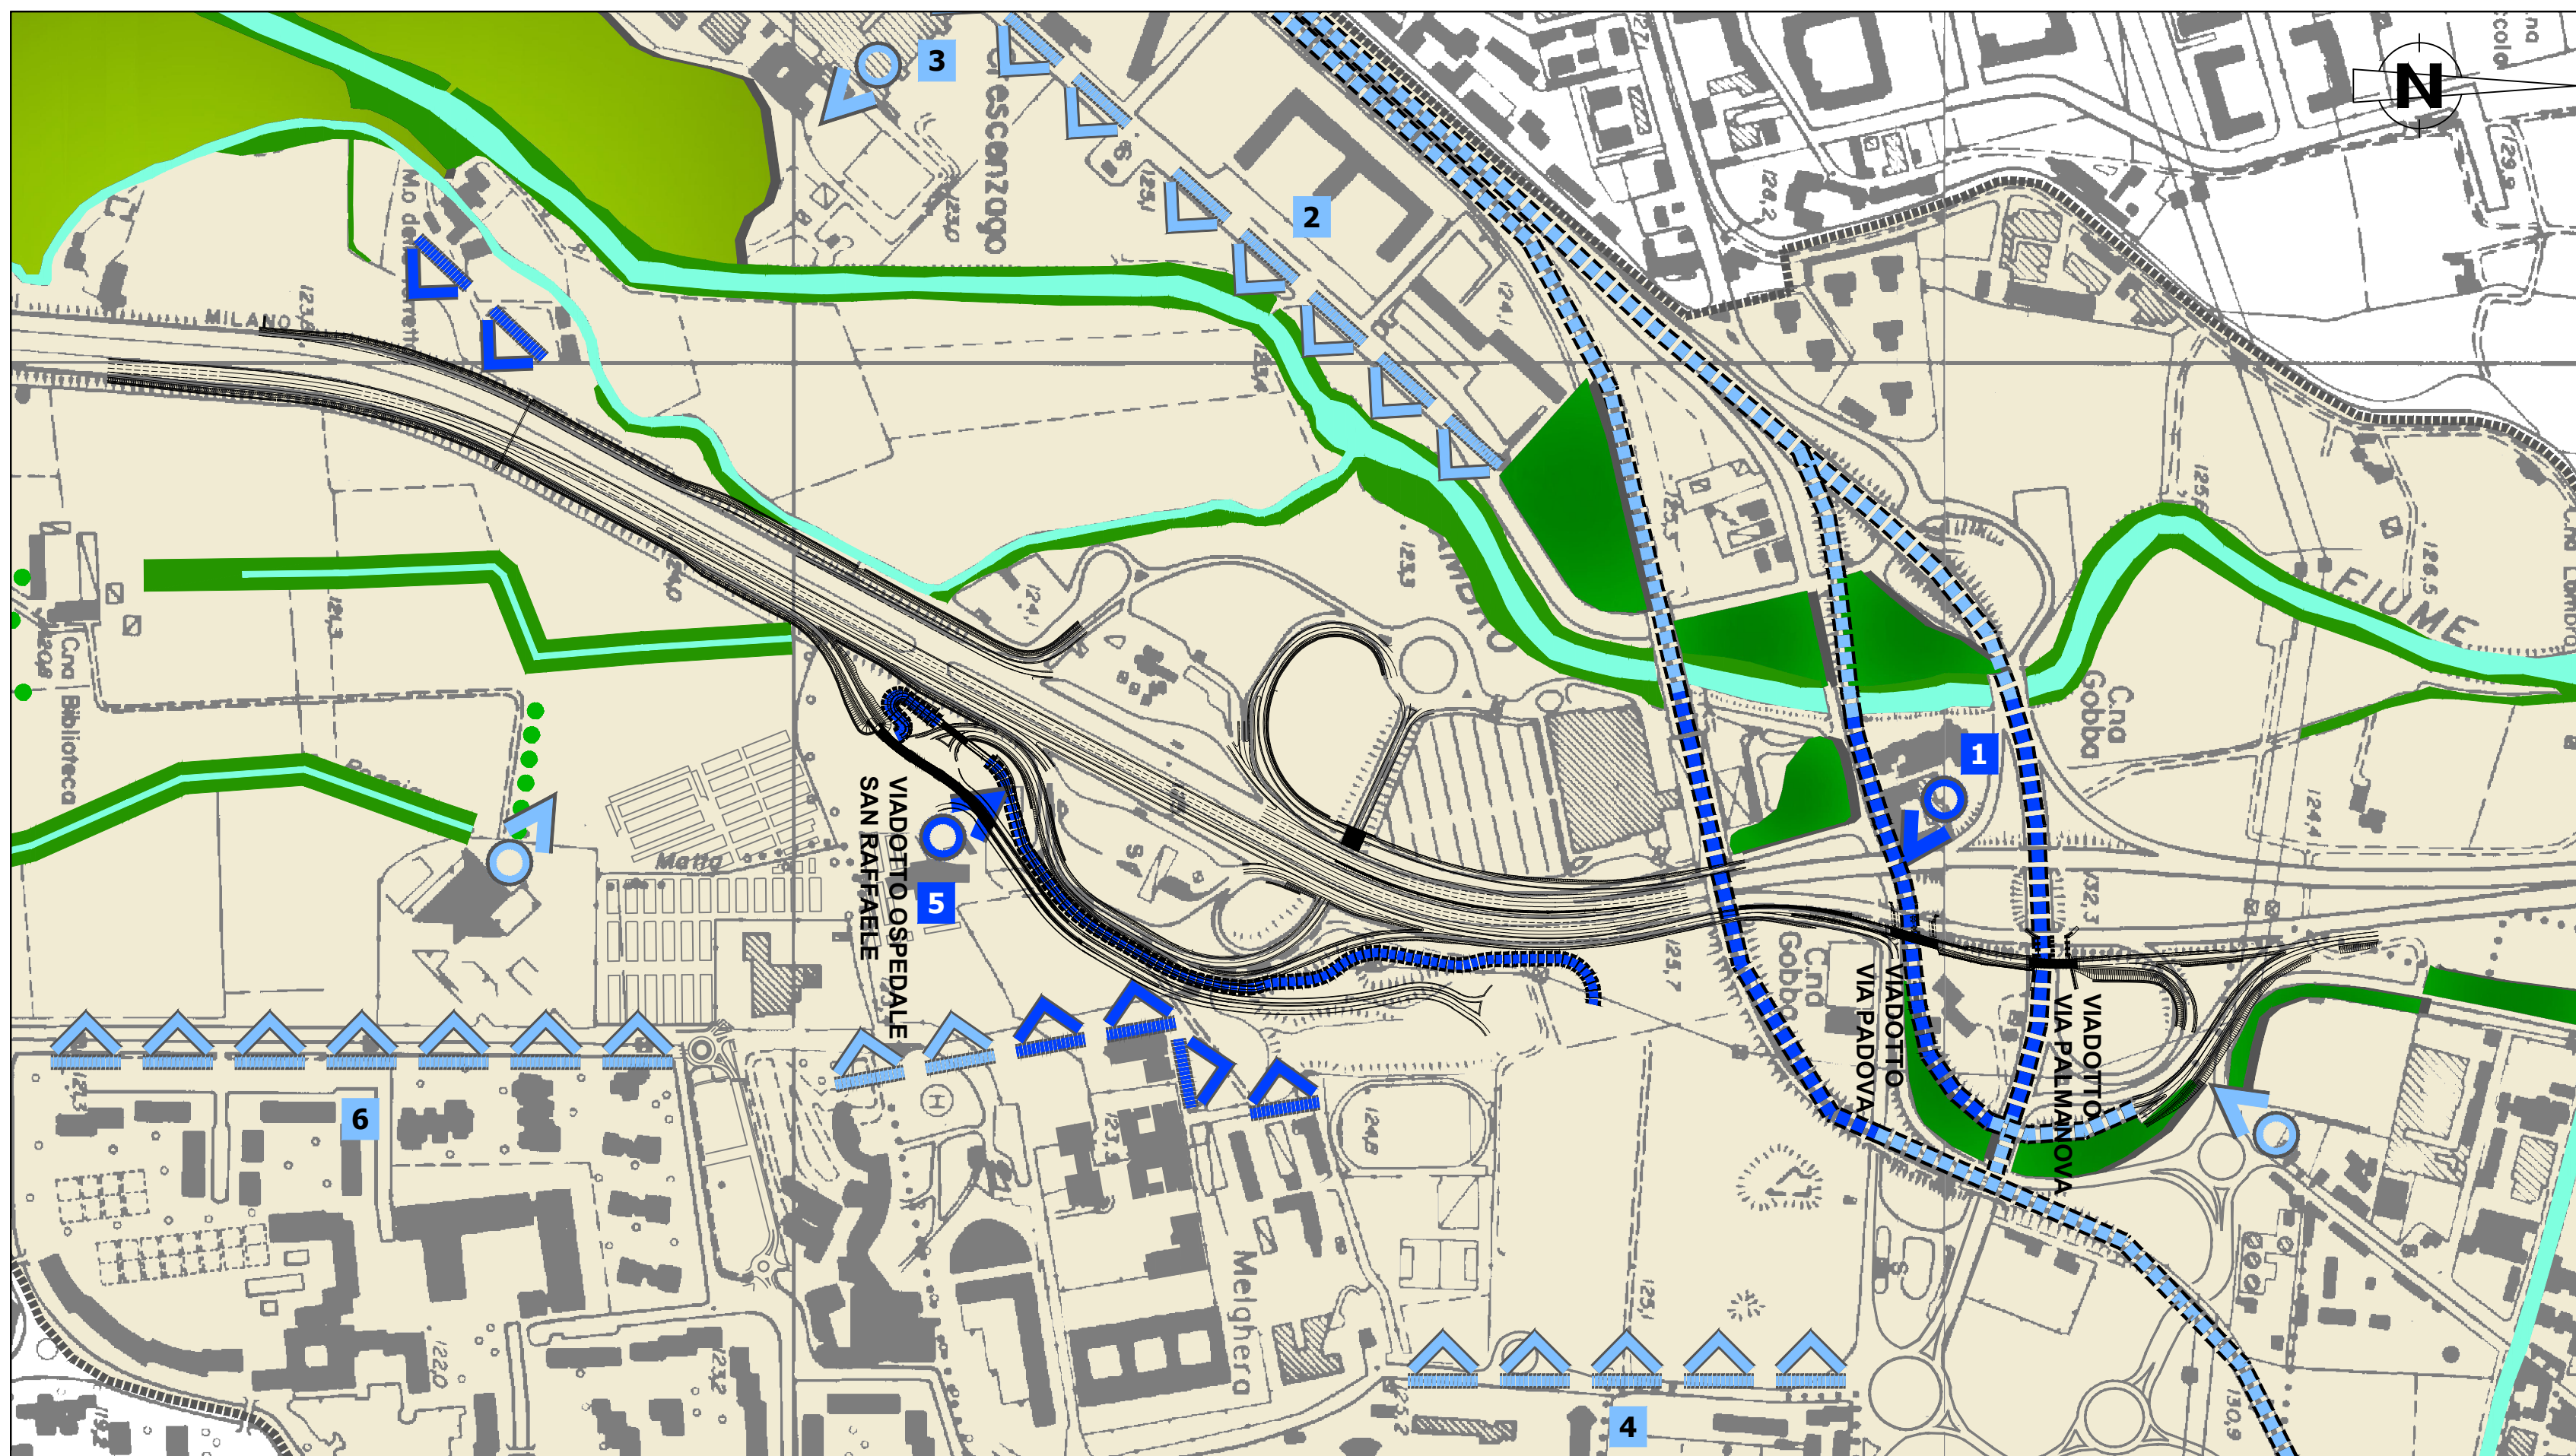




Planimetria degli interventi di inserimento ambientale

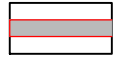
 Tracciato di progetto

 Barriere antirumore


 Vegetazione esistente


 Interventi a verde

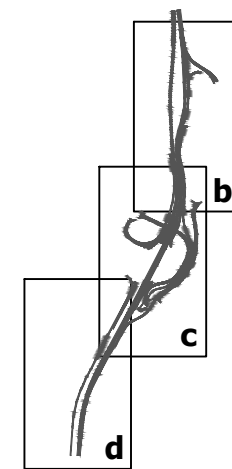

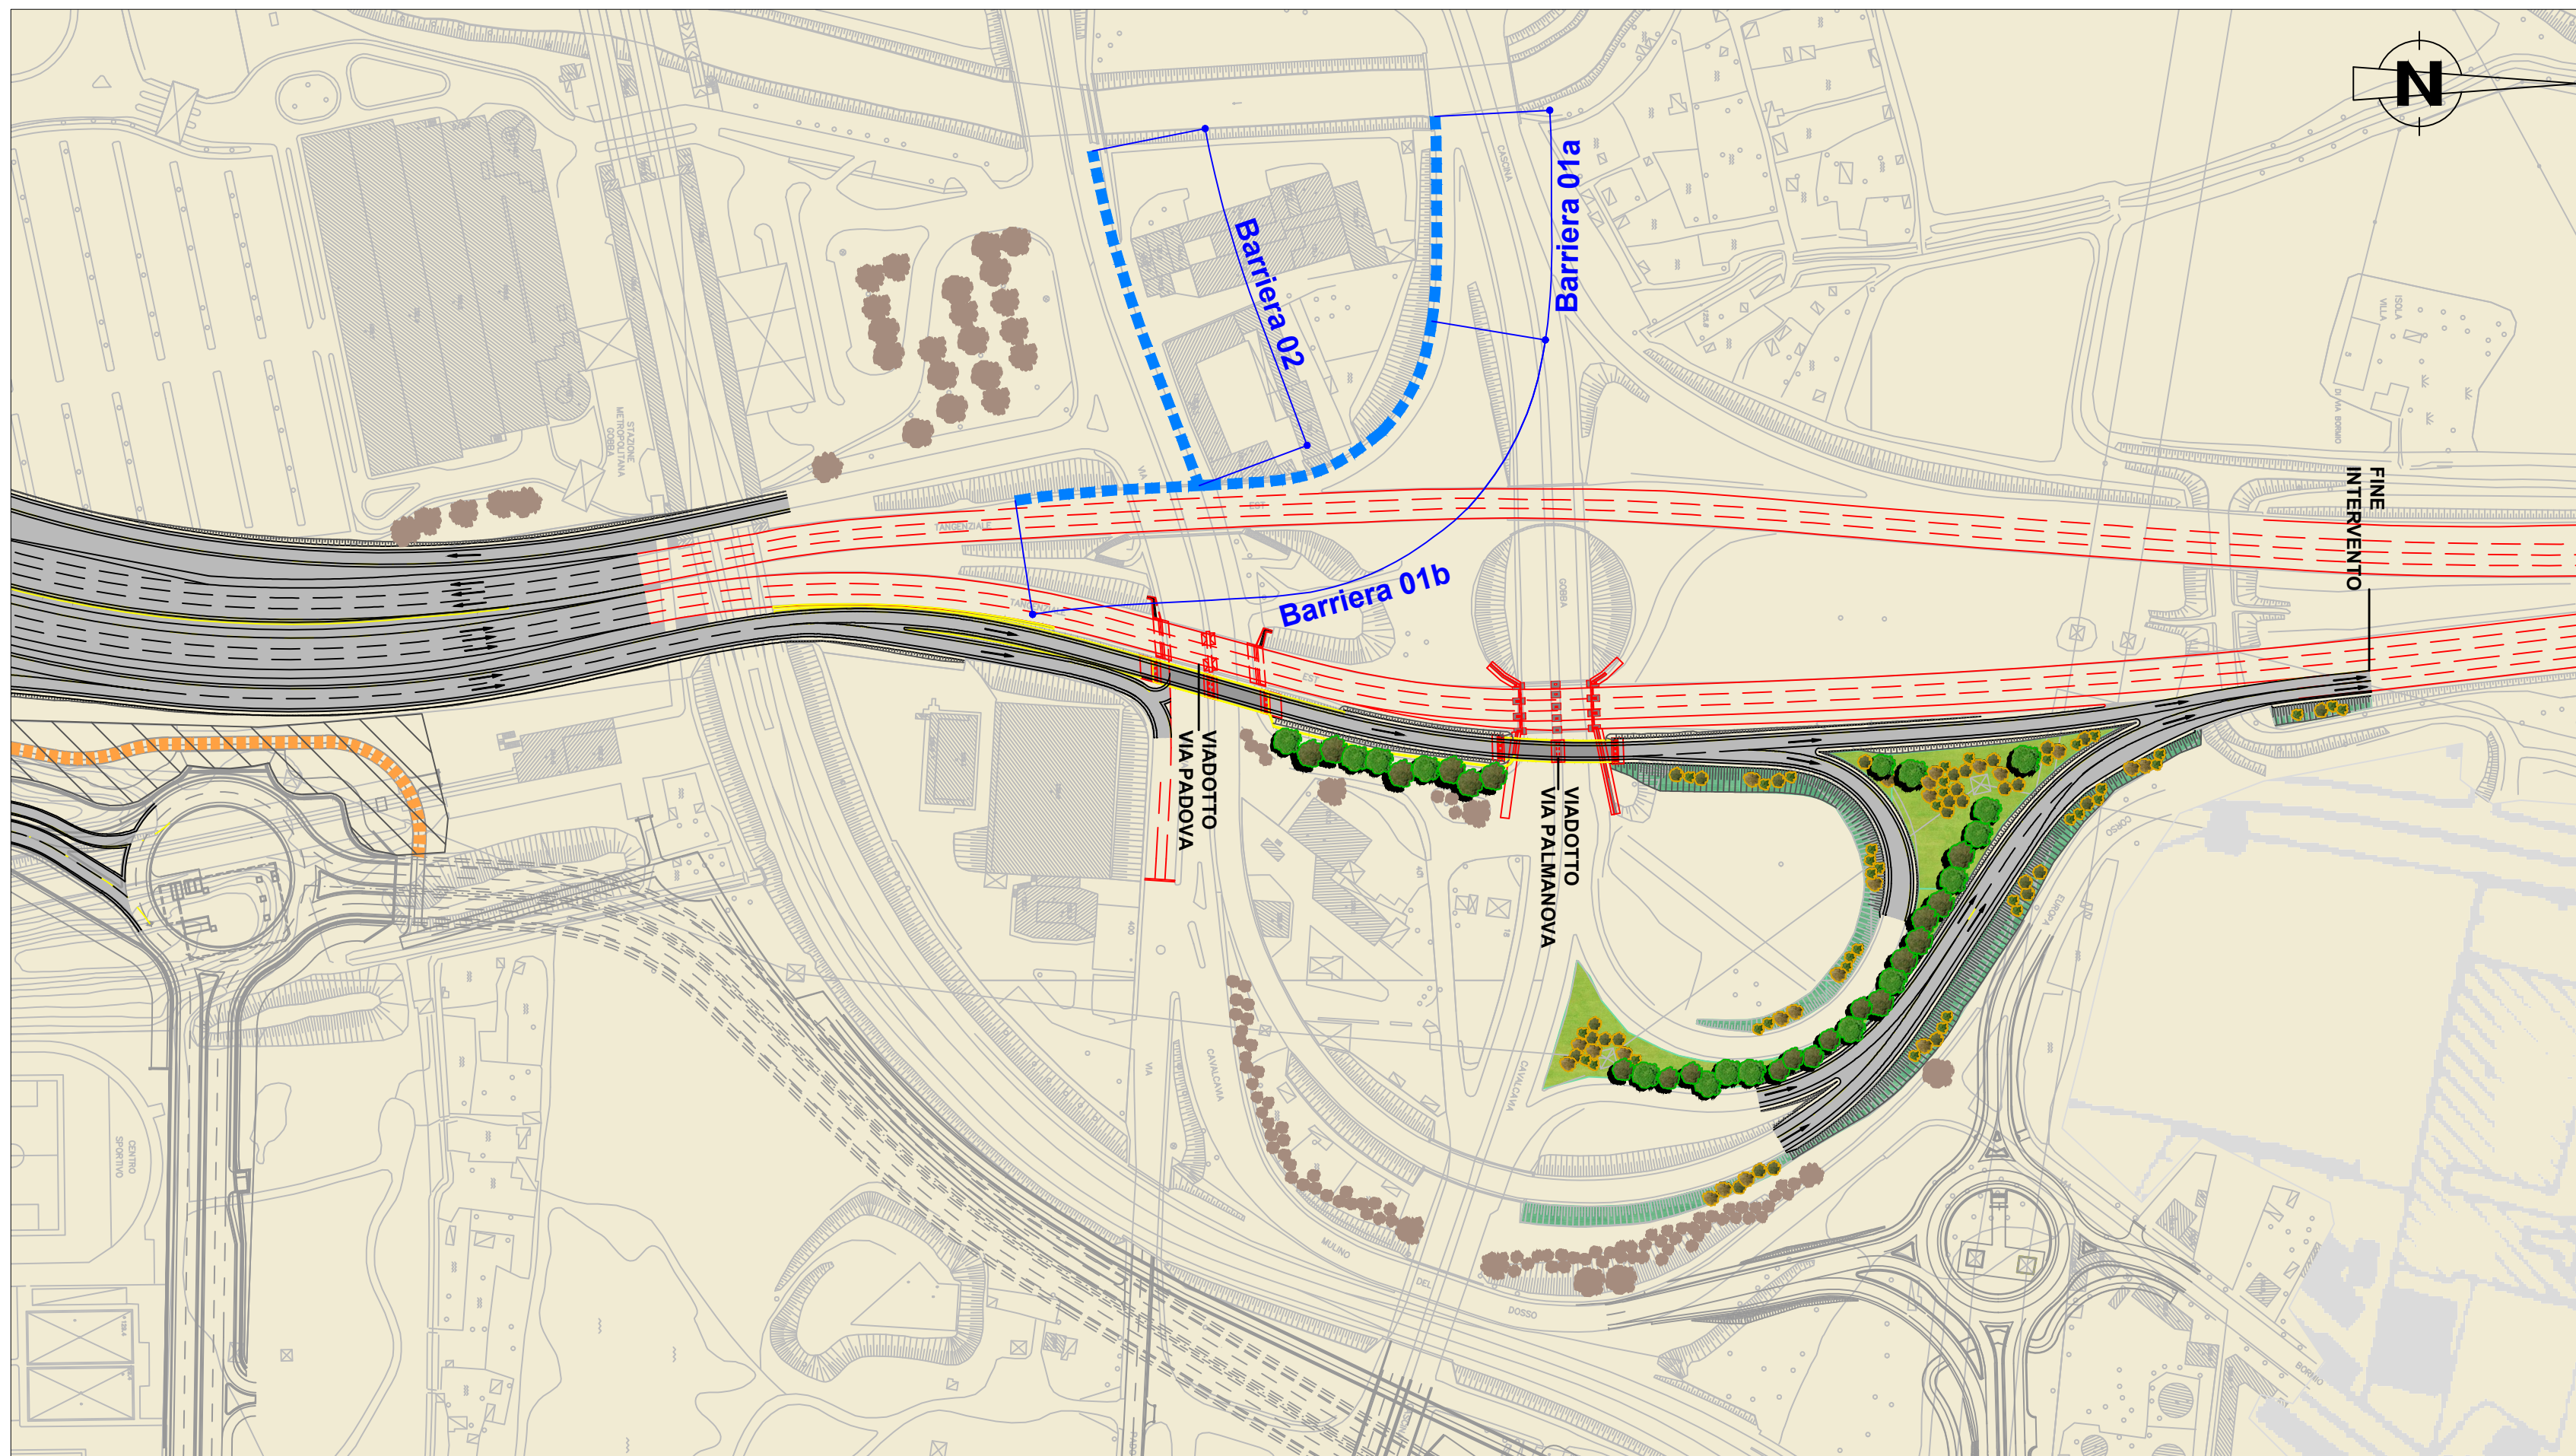




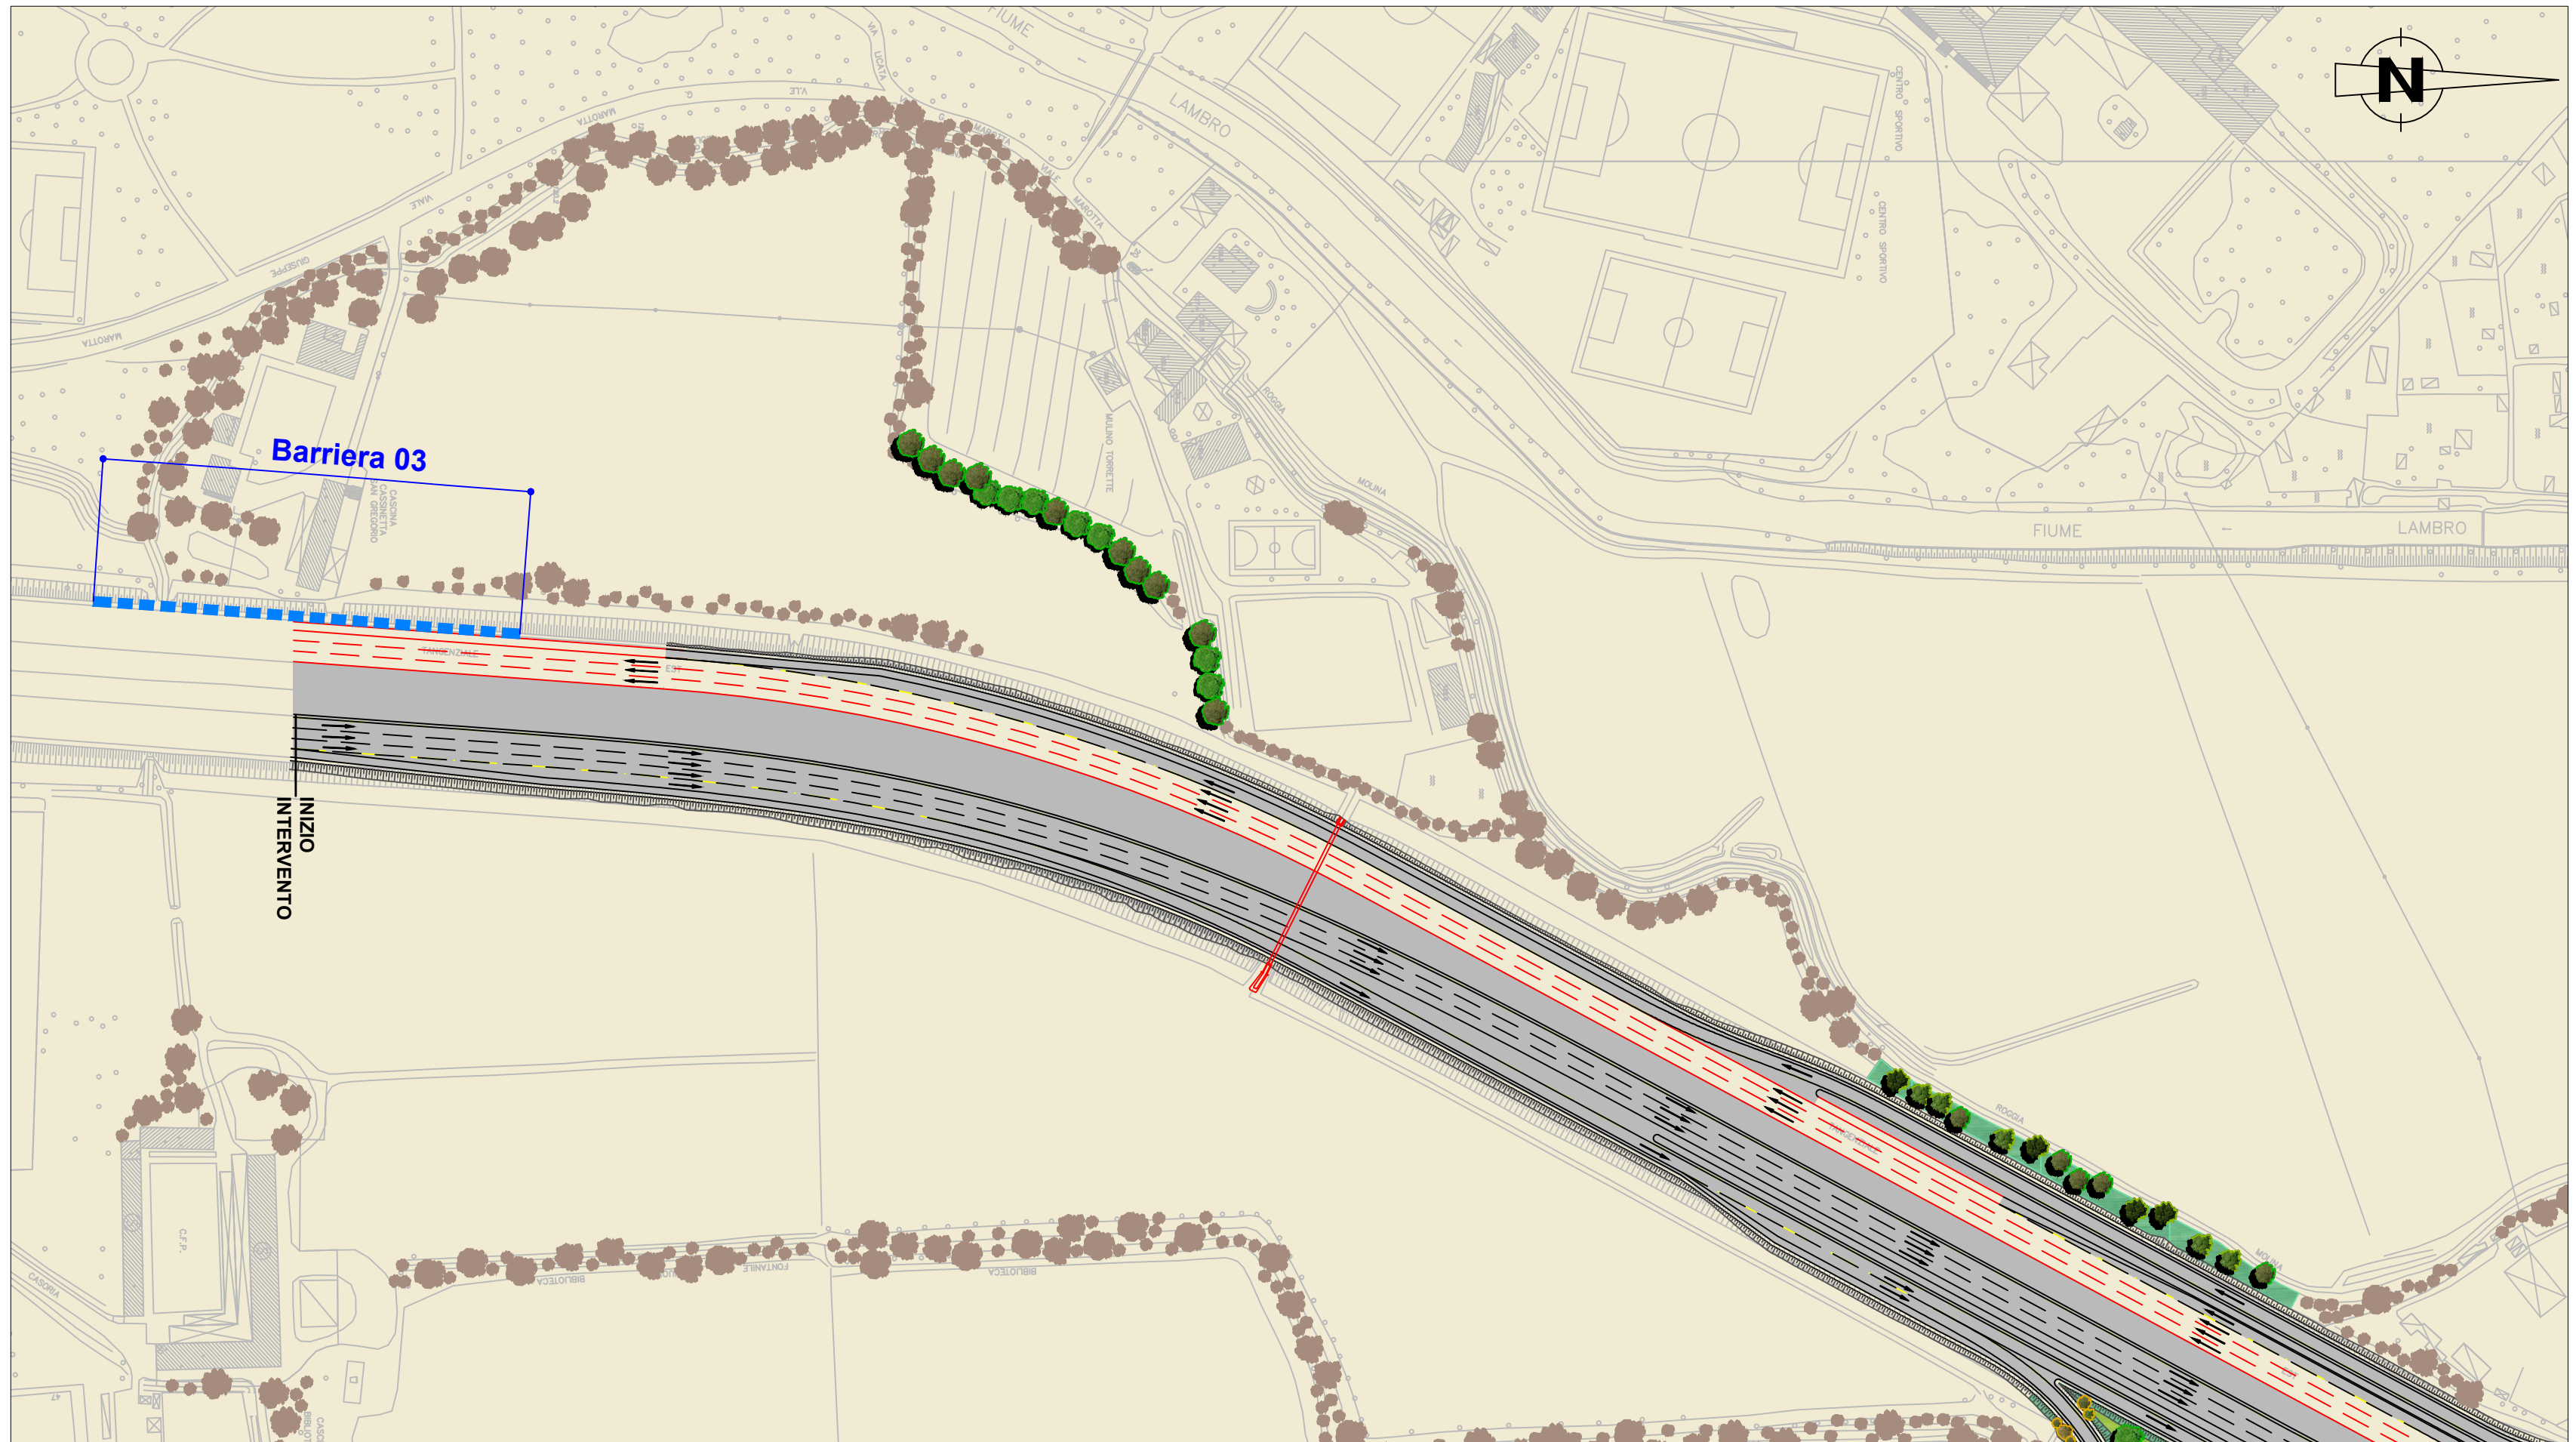

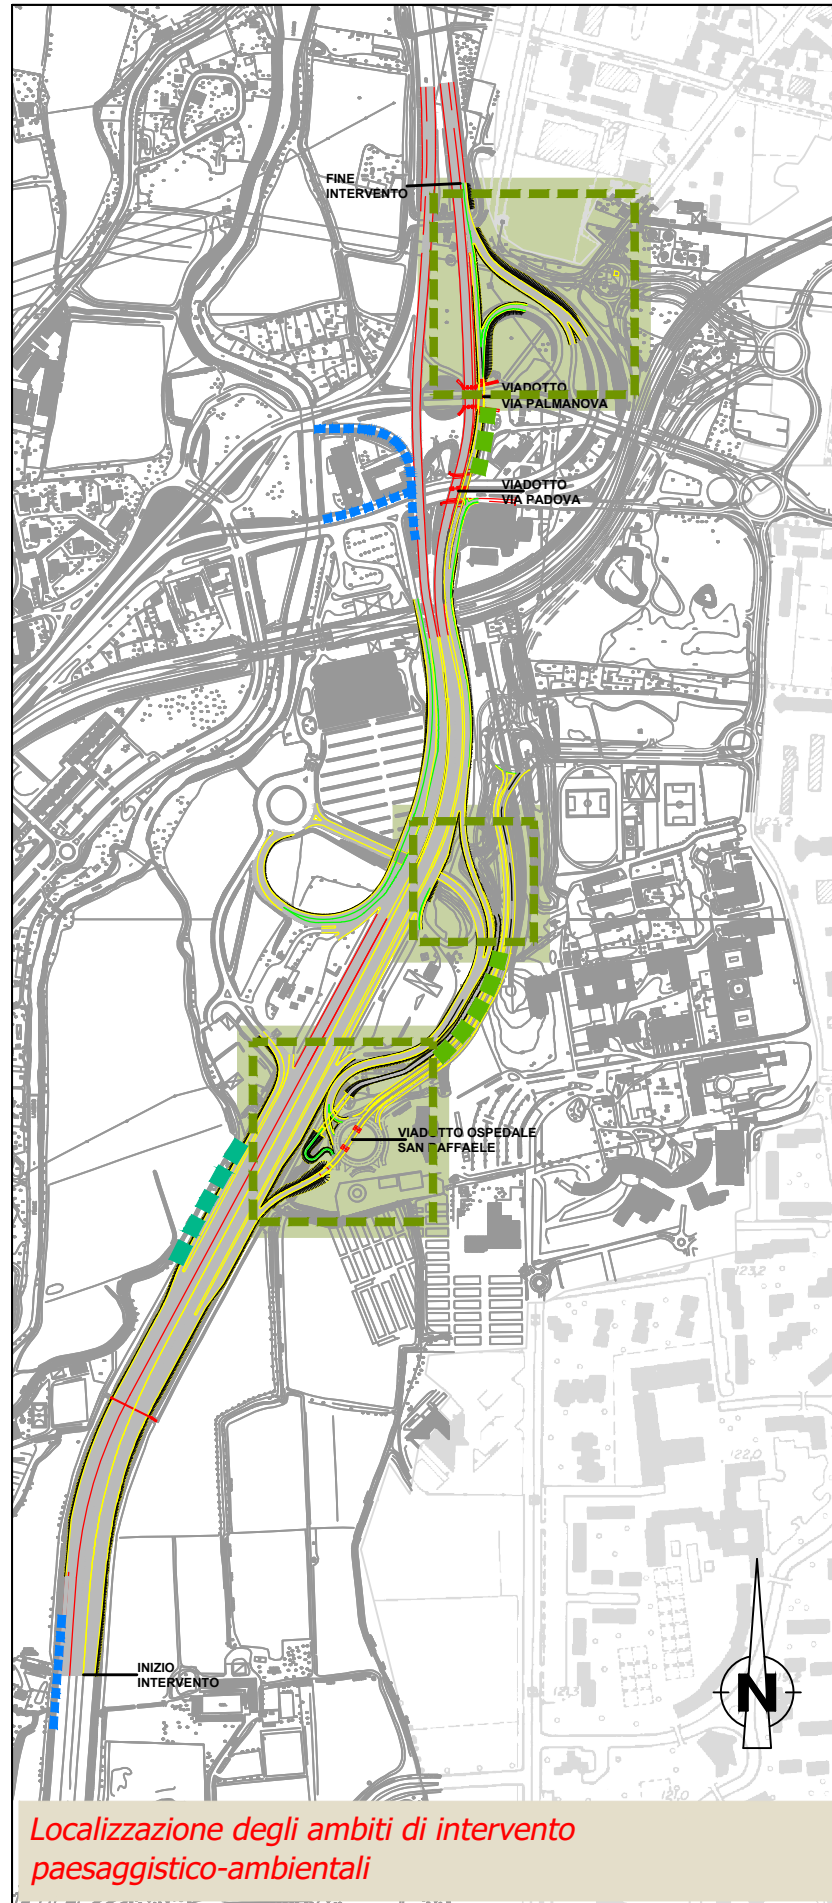

Tipologici degli interventi a verde

A - Arbusti a gruppi

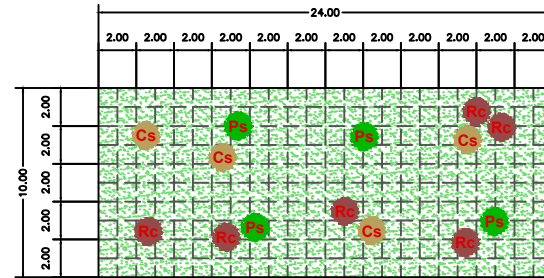


Specie vegetali

- Arbusti**  
 Ps Prugnolo (*Prunus spinosa*)  
 Rc Rosa canina (*Rosa canina*)  
 Cs Sanguinella (*Cornus sanguinea*)

Inerbimento

B - Cespuglieto arborato aperto

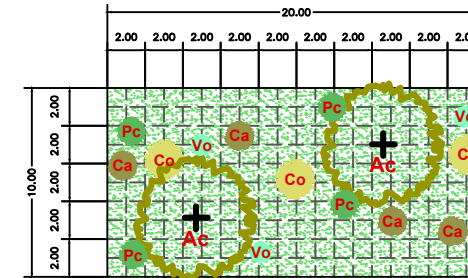


Specie vegetali

- Alberi**  
 Ac Acero campestre (*Acer campestre*)
- Arbusti**  
 Pc Piracanta (*Pyracantha coccinea*)  
 Vo Viburno (*Viburnum opulus*)  
 Co Corniolo (*Cornus mas*)  
 Ca Nocciolo (*Corylus avellana*)

Inerbimento

C - Fascia arboreo-arbustiva di tipo igrofila

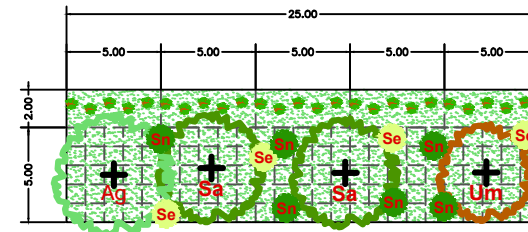


Specie vegetali

- Alberi**  
 Sa Salice bianco (*Salix alba*)  
 Ag Ontano nero (*Alnus glutinosa*)  
 Um Olmo (*Ulmus minor*)

- Arbusti**  
 Sn Sambuco (*Sambucus nigra*)  
 Se Salice ripaiolo (*Salix eleagnos*)

Inerbimento

D - Filare arborea

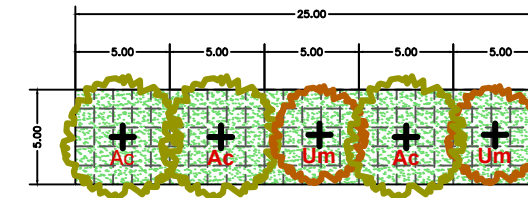

Specie vegetali

- Alberi**  
 Ac Acero campestre (*Acer campestre*)  
 Um Olmo (*Ulmus minor*)



Inerbimento

Tracciato di progetto

Ubicazione degli interventi di inserimento ambientale

- Aree di intervento Tipologie A e B
- Sistema di filari Tipologia D
- Fascia igrofila Tipologia C
- Barriera antirumore


Tipologico barriera antirumore ed esempi di finiture pannelli in cls

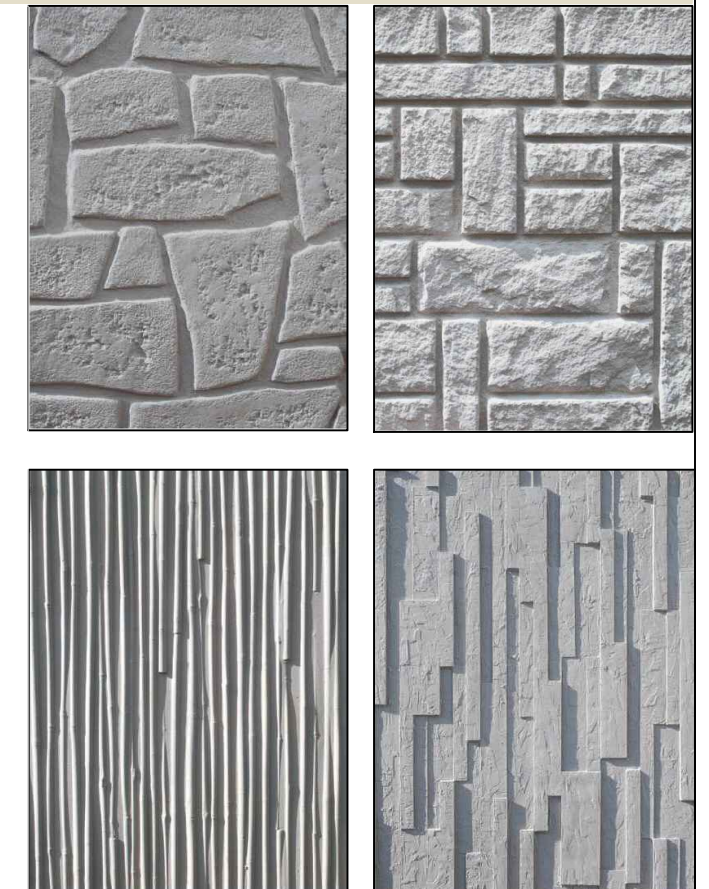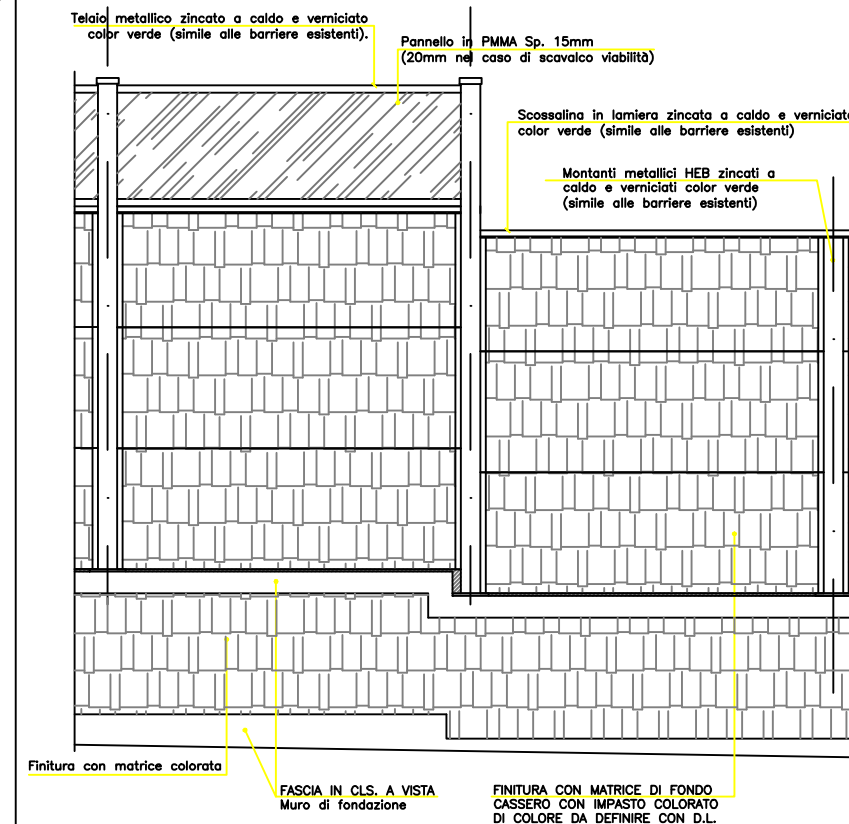


Localizzazione degli ambiti di intervento paesaggistico-ambientali




Keyplan

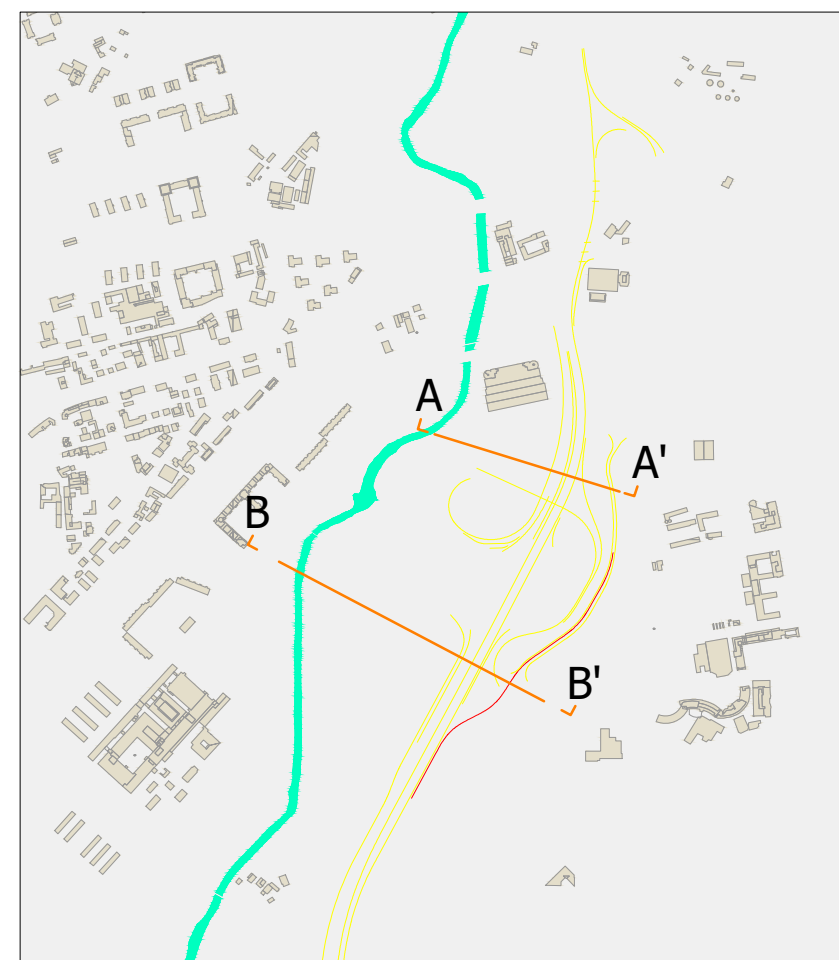


Sezione A-A'

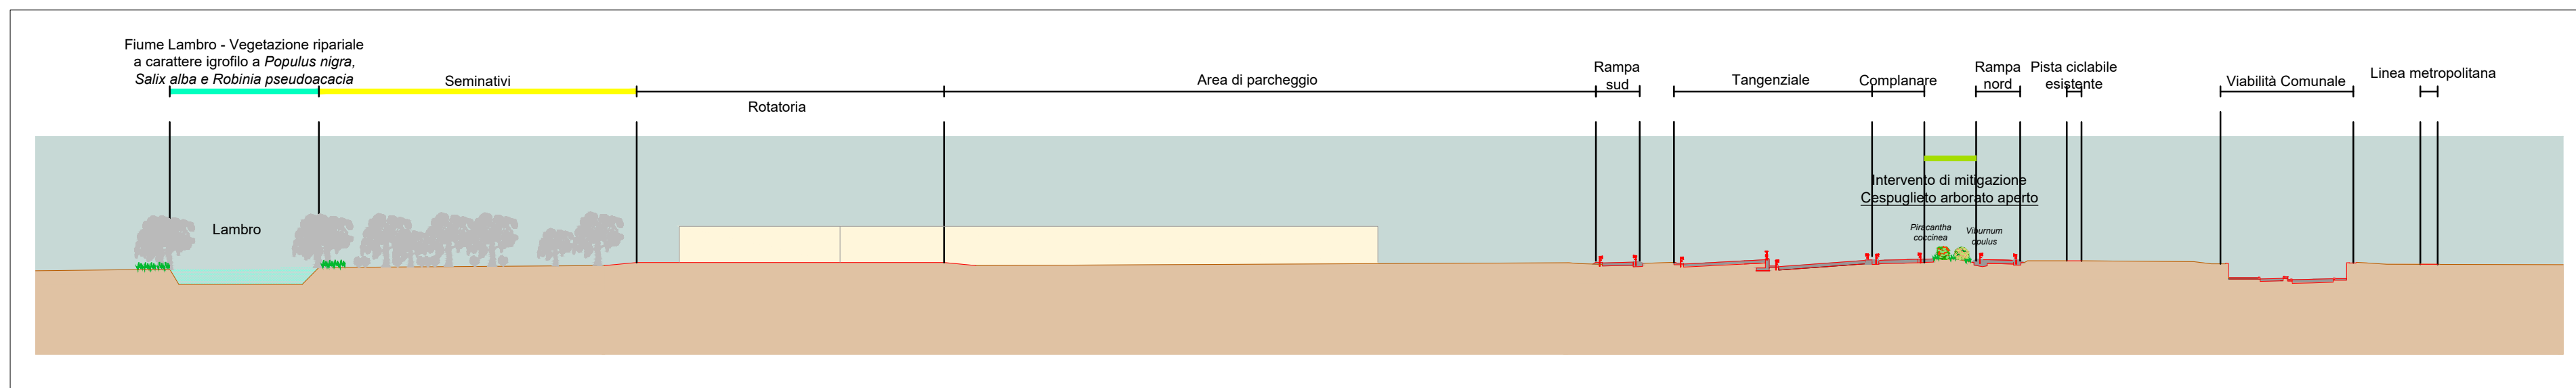

Sezione B-B'

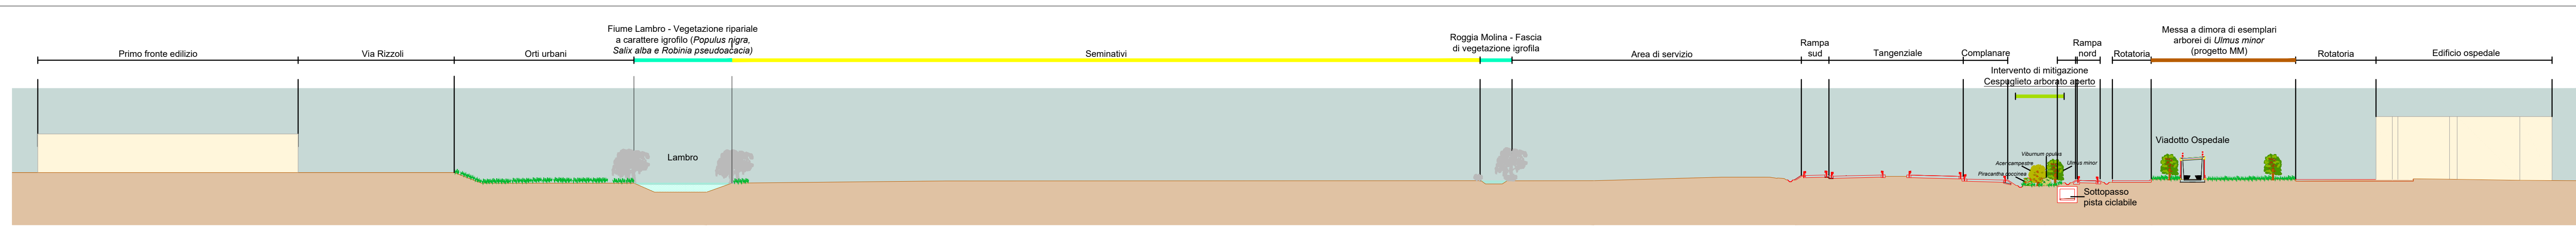

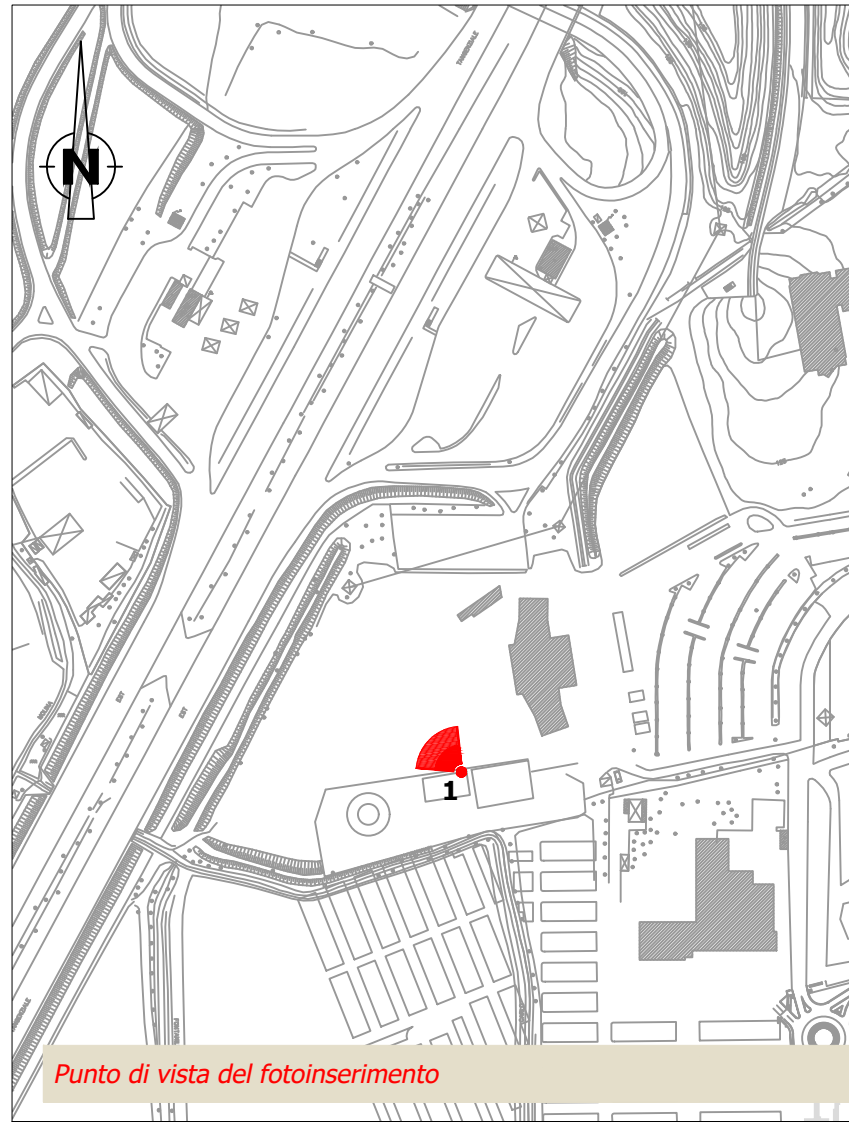

Situazione ante operam




Situazione post operam



Situazione post mitigazione



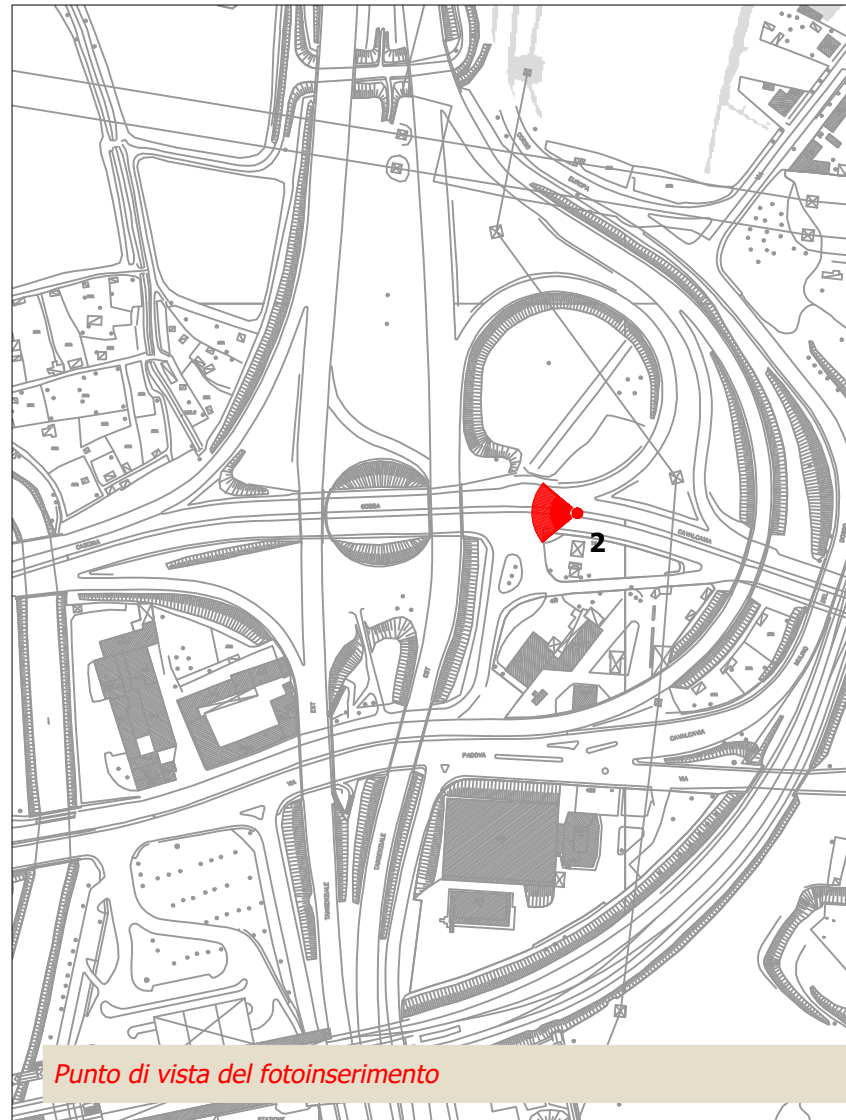

Situazione ante operam



Situazione post operam



Situazione post mitigazione

