



REGIONE CAMPANIA
PROVINCIA DI CASERTA
COMUNE DI CANCELLO ED ARNONE



AUTORIZZAZIONE UNICA EX D.Lgs 387/2003
VALUTAZIONE IMPATTO AMBIENTALE EX. ART. 23
D.Lgs 152/2006

INSTALLAZIONE DI UN IMPIANTO DI PRODUZIONE DI ENERGIA DA FONTE SOLARE DENOMINATO "CANCELLO ARNONE" DI POTENZA IN IMMISSIONE PARI A 20.000,00 kW E POTENZA DI PICCO PARI A 19.818,54 kW

Codice pratica: 202100623



Codice identificativo

Commessa	Liv. prog.	Tip.	Codice Elaborato
SE225	PD	E	INQ_PUC_01

DATA	SCALA
Marzo 2022	1:10.000

Titolo elaborato

Inquadramento su strumento urbanistico comunale-carta dei vincoli

REVISIONI

REV.	DATA	DESCRIZIONE	ESEGUITO	VERIFICATO	APPROVATO

Progettazione:



STUDIO ENERGY SRL
 Via delle Comunicazioni snc
 75100 Matera
 C/F. e P.IVA 01175590775

Tecnici:

Dott. Ing. Calbi Francesco Rocco




Il Proponente:



SMARTENERGYIT2104 S.R.L.
 Piazza Cavour, 1 - 20121 Milano (MI)
 C.F./P.IVA 11625050965

LEGALE RAPPRESENTANTE

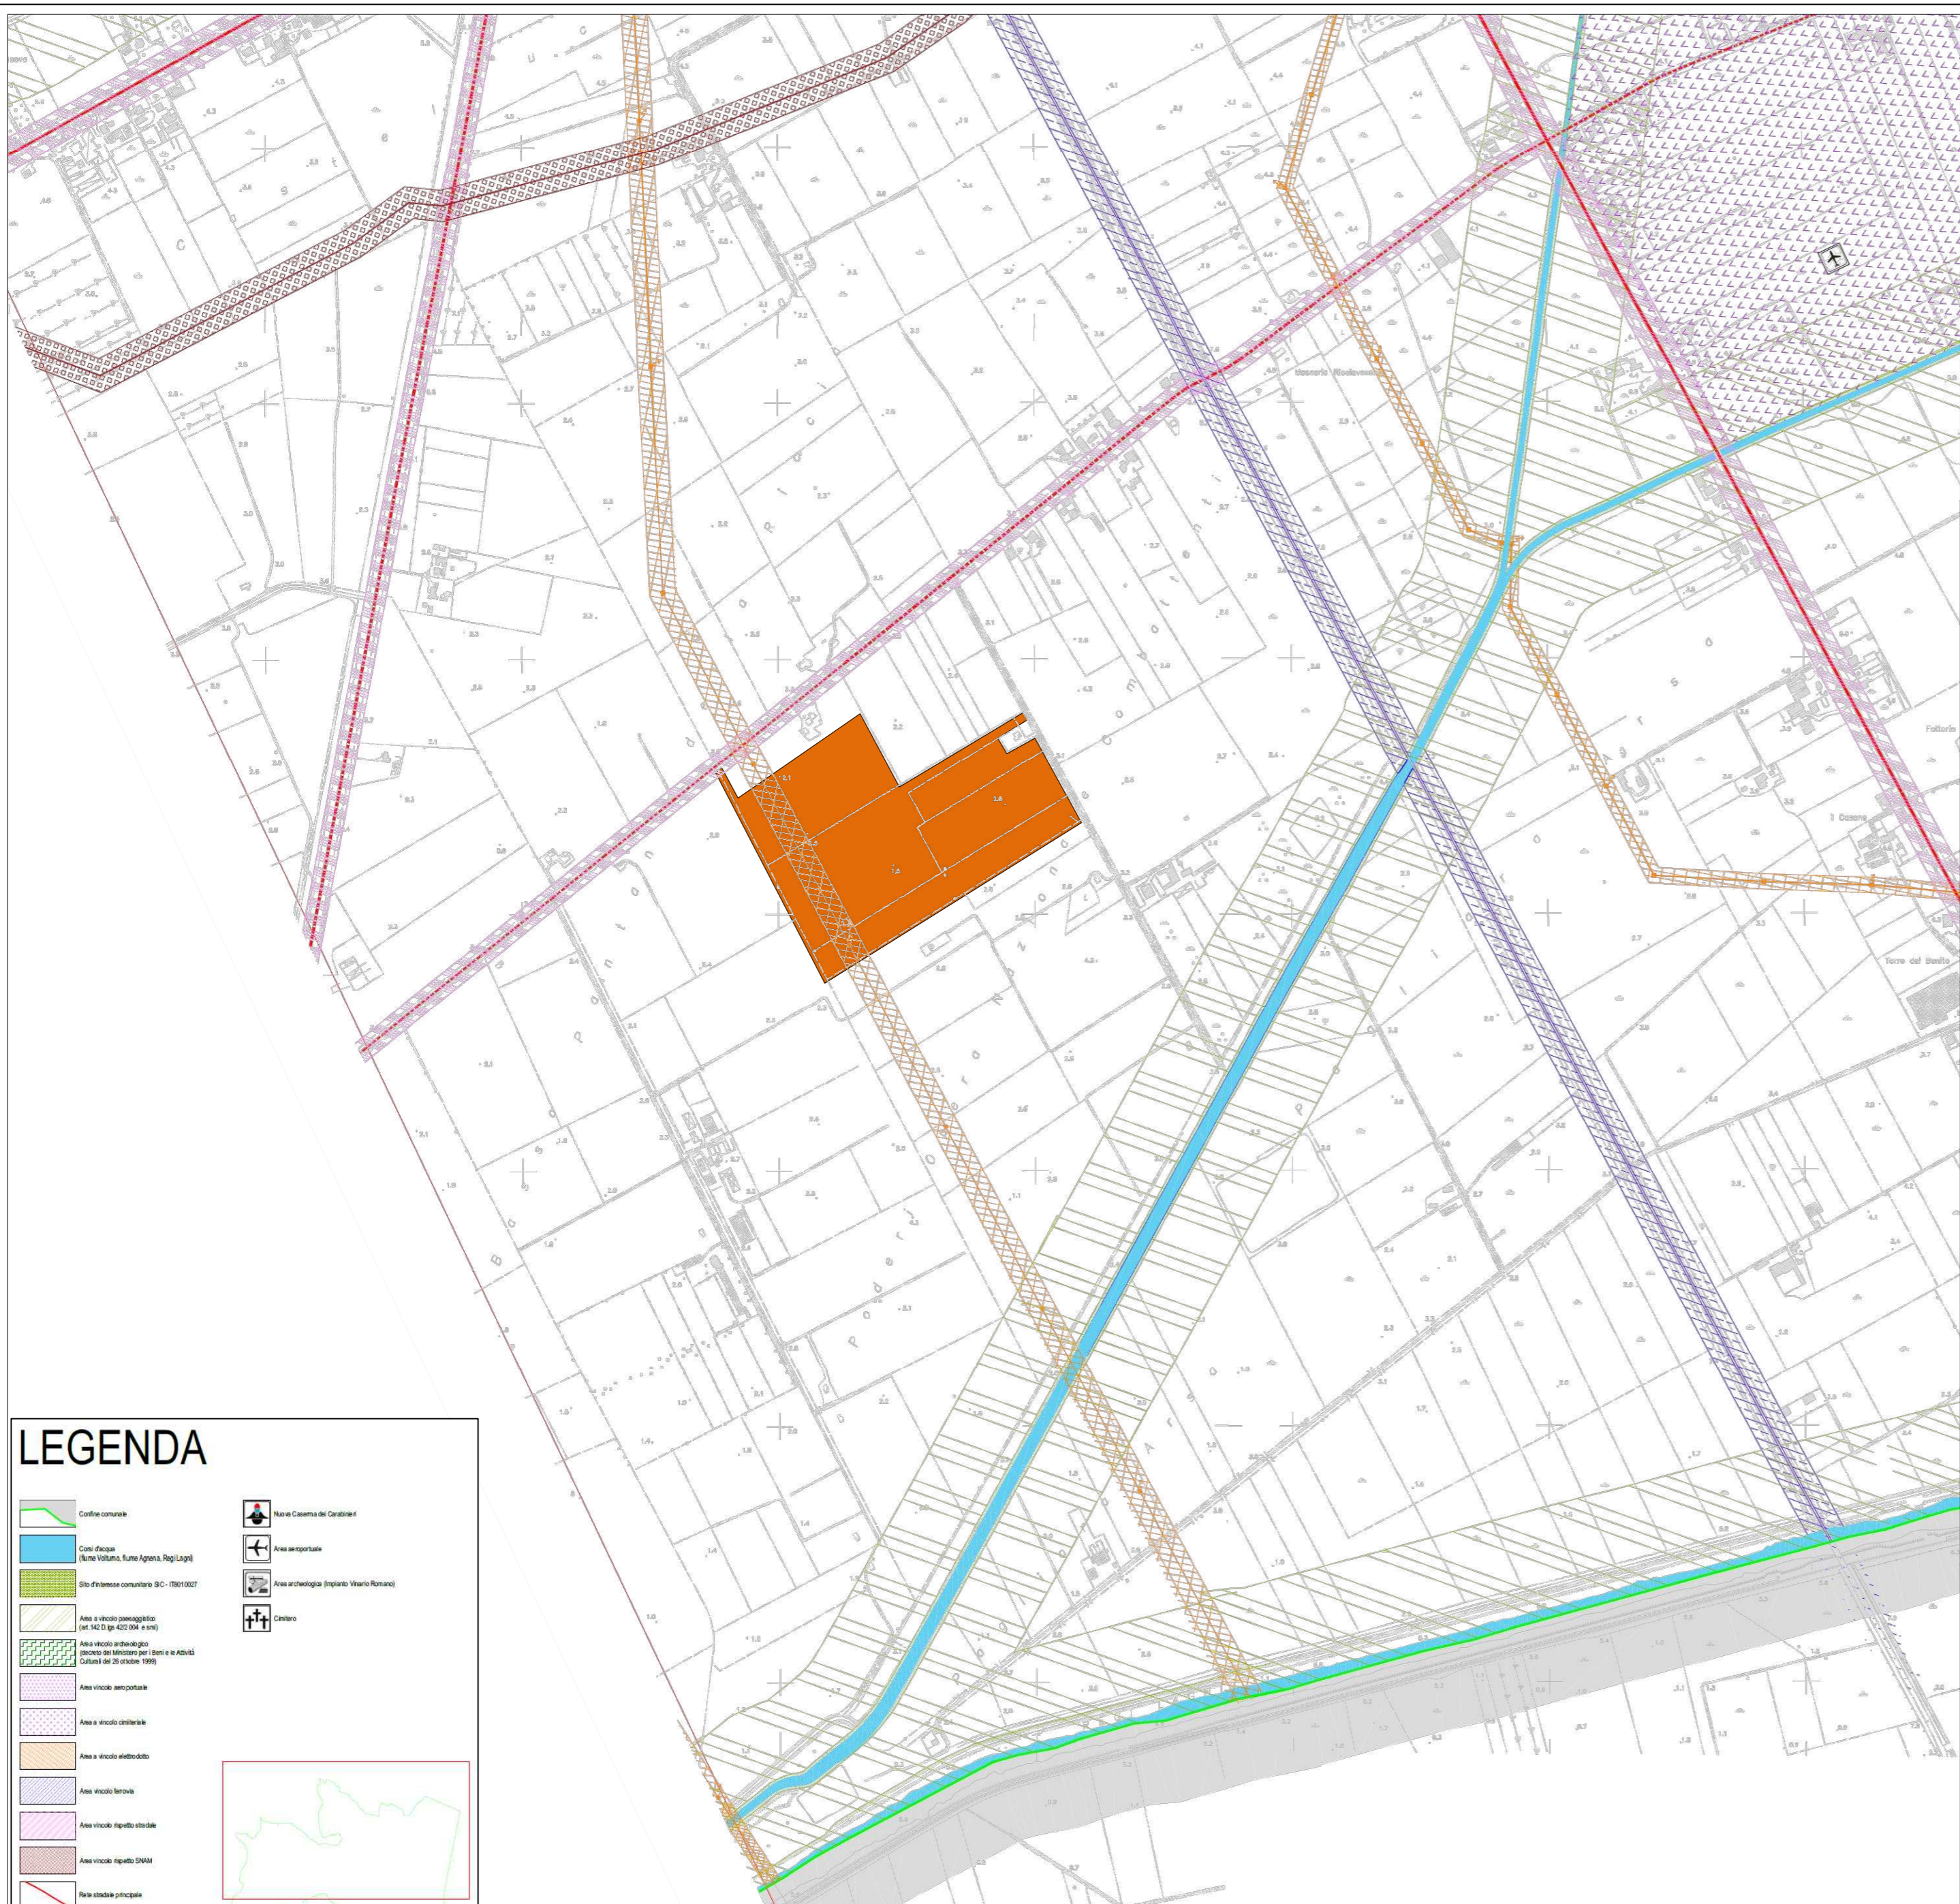

Superficie Catastale di Progetto

LEGENDA

Confine comunale	Nuova Cassina dei Carabinieri
Corsi d'acqua (fiume Volturno, fiume Agri, Rap Laghi)	Area aeroportuale
Sito-Finissima comunale SIC - 770102027	Area archeologica (impianto Vespri Romani)
Area a rischio sismologico (per 142 D (gi. 422/04) e s.m.)	Cimitero
Area a rischio archeologico (rischio del terremoto per l'area e le Aree di Difesa del 28 ottobre 1995)	
Area vincolo aeroportuale	
Area a vincolo culturale	
Area a vincolo idrogeologico	
Area vincolo ferroviario	
Area vincolo ripulitura strade	
Area vincolo ripulitura SPA	
Rete stradale principale	
Rete stradale secondaria	

Carta dei vincoli -Comune di Canello ed Arnone



REGIONE CAMPANIA
PROVINCIA DI CASERTA
COMUNE DI CANCELLO ARNONE

PROGETTO PER LA REALIZZAZIONE DI UNA SE RTN DI TRASFORMAZIONE 380/150KV CON RACCORDI AEREI ALLA LINEA 380KV "PATRIA-GARIGLIANO"

STARENERGIA

StarEnergia srl
 sede legale Via Francesco Giordani n. 42
 800122 Napoli P.IVA 05769401216 PEC: starenergia@pec.it

INQUADRAMENTO SU STRUMENTO URBANISTICO COMUNALE- CARTA DEI VINCOLI

PROGETTISTI	PROPONENTE	SCALA
Firmato digitalmente da Aniello Zeccato CN = Zeccato Aniello T = Ingegnere SerialNumber=39 TINIT-ZOCNLL6VB26810U C = IT Data e ora della firma: 26/04/2022 15:42:11	CAMPANIA SOLARE s.r.l. sede legale Via F. Giordani n. 42 800122 Napoli Tel.+39 081 060 7743 Fax +39 081 060 7876 Rea - NA1051228 - C.F. e P.IVA 09700581219 mail: campaniasolare@starenergia.com PEC: campaniasolare@pecditta.com Cod. Univoco 5RU082D	1:10.000
		TAVOLA
		AS245-ET43-D

Rev.	Data	Redattore
Rev. 01	20/07/2021	INSE Srl
Rev. 02	Marzo 2022	STAR ENERGIA Srl