




TRACKERS MONOASSIALI - ASSE N-S - 84 MODULI - Scala 1:100

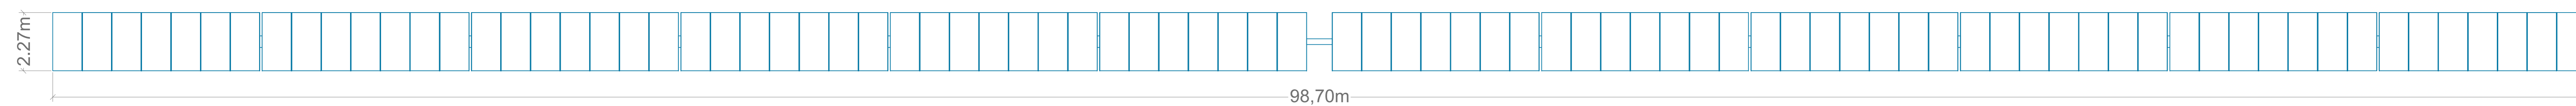


TRACKERS 56 MODULI - ASSE N-S - Scala 1:100

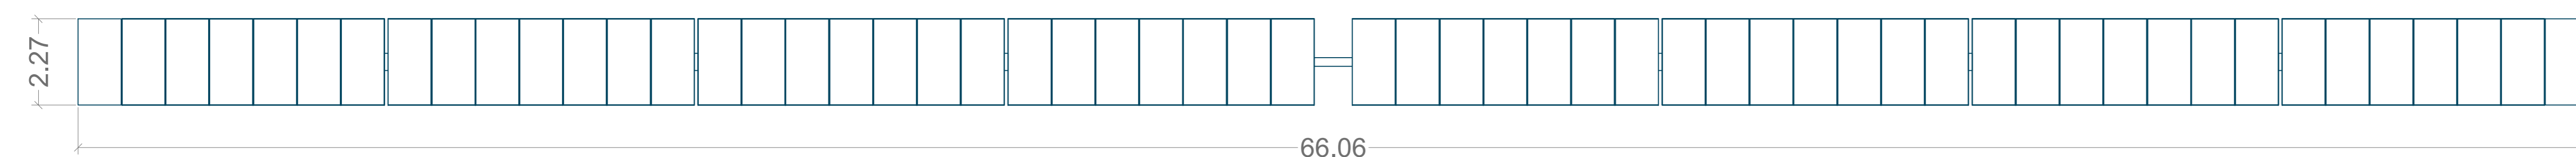


TRACKERS 28 MODULI - ASSE N-S - Scala 1:100

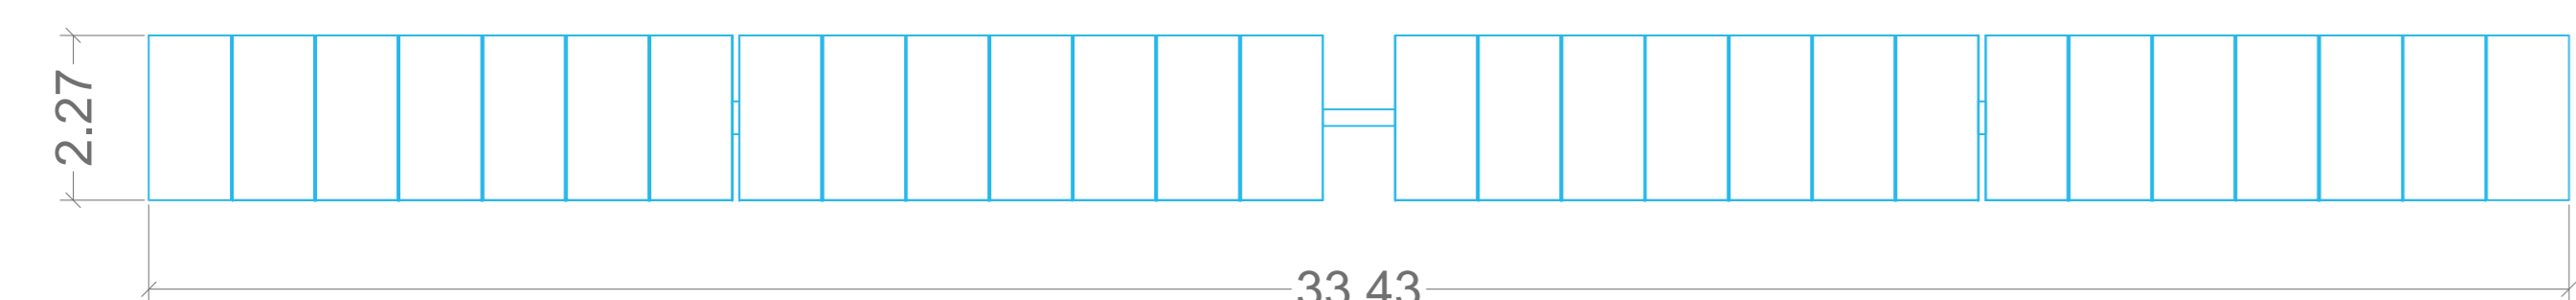

TRACKERS MONOASSIALI - SEZIONE TRASVERSALE
Scala 1:10

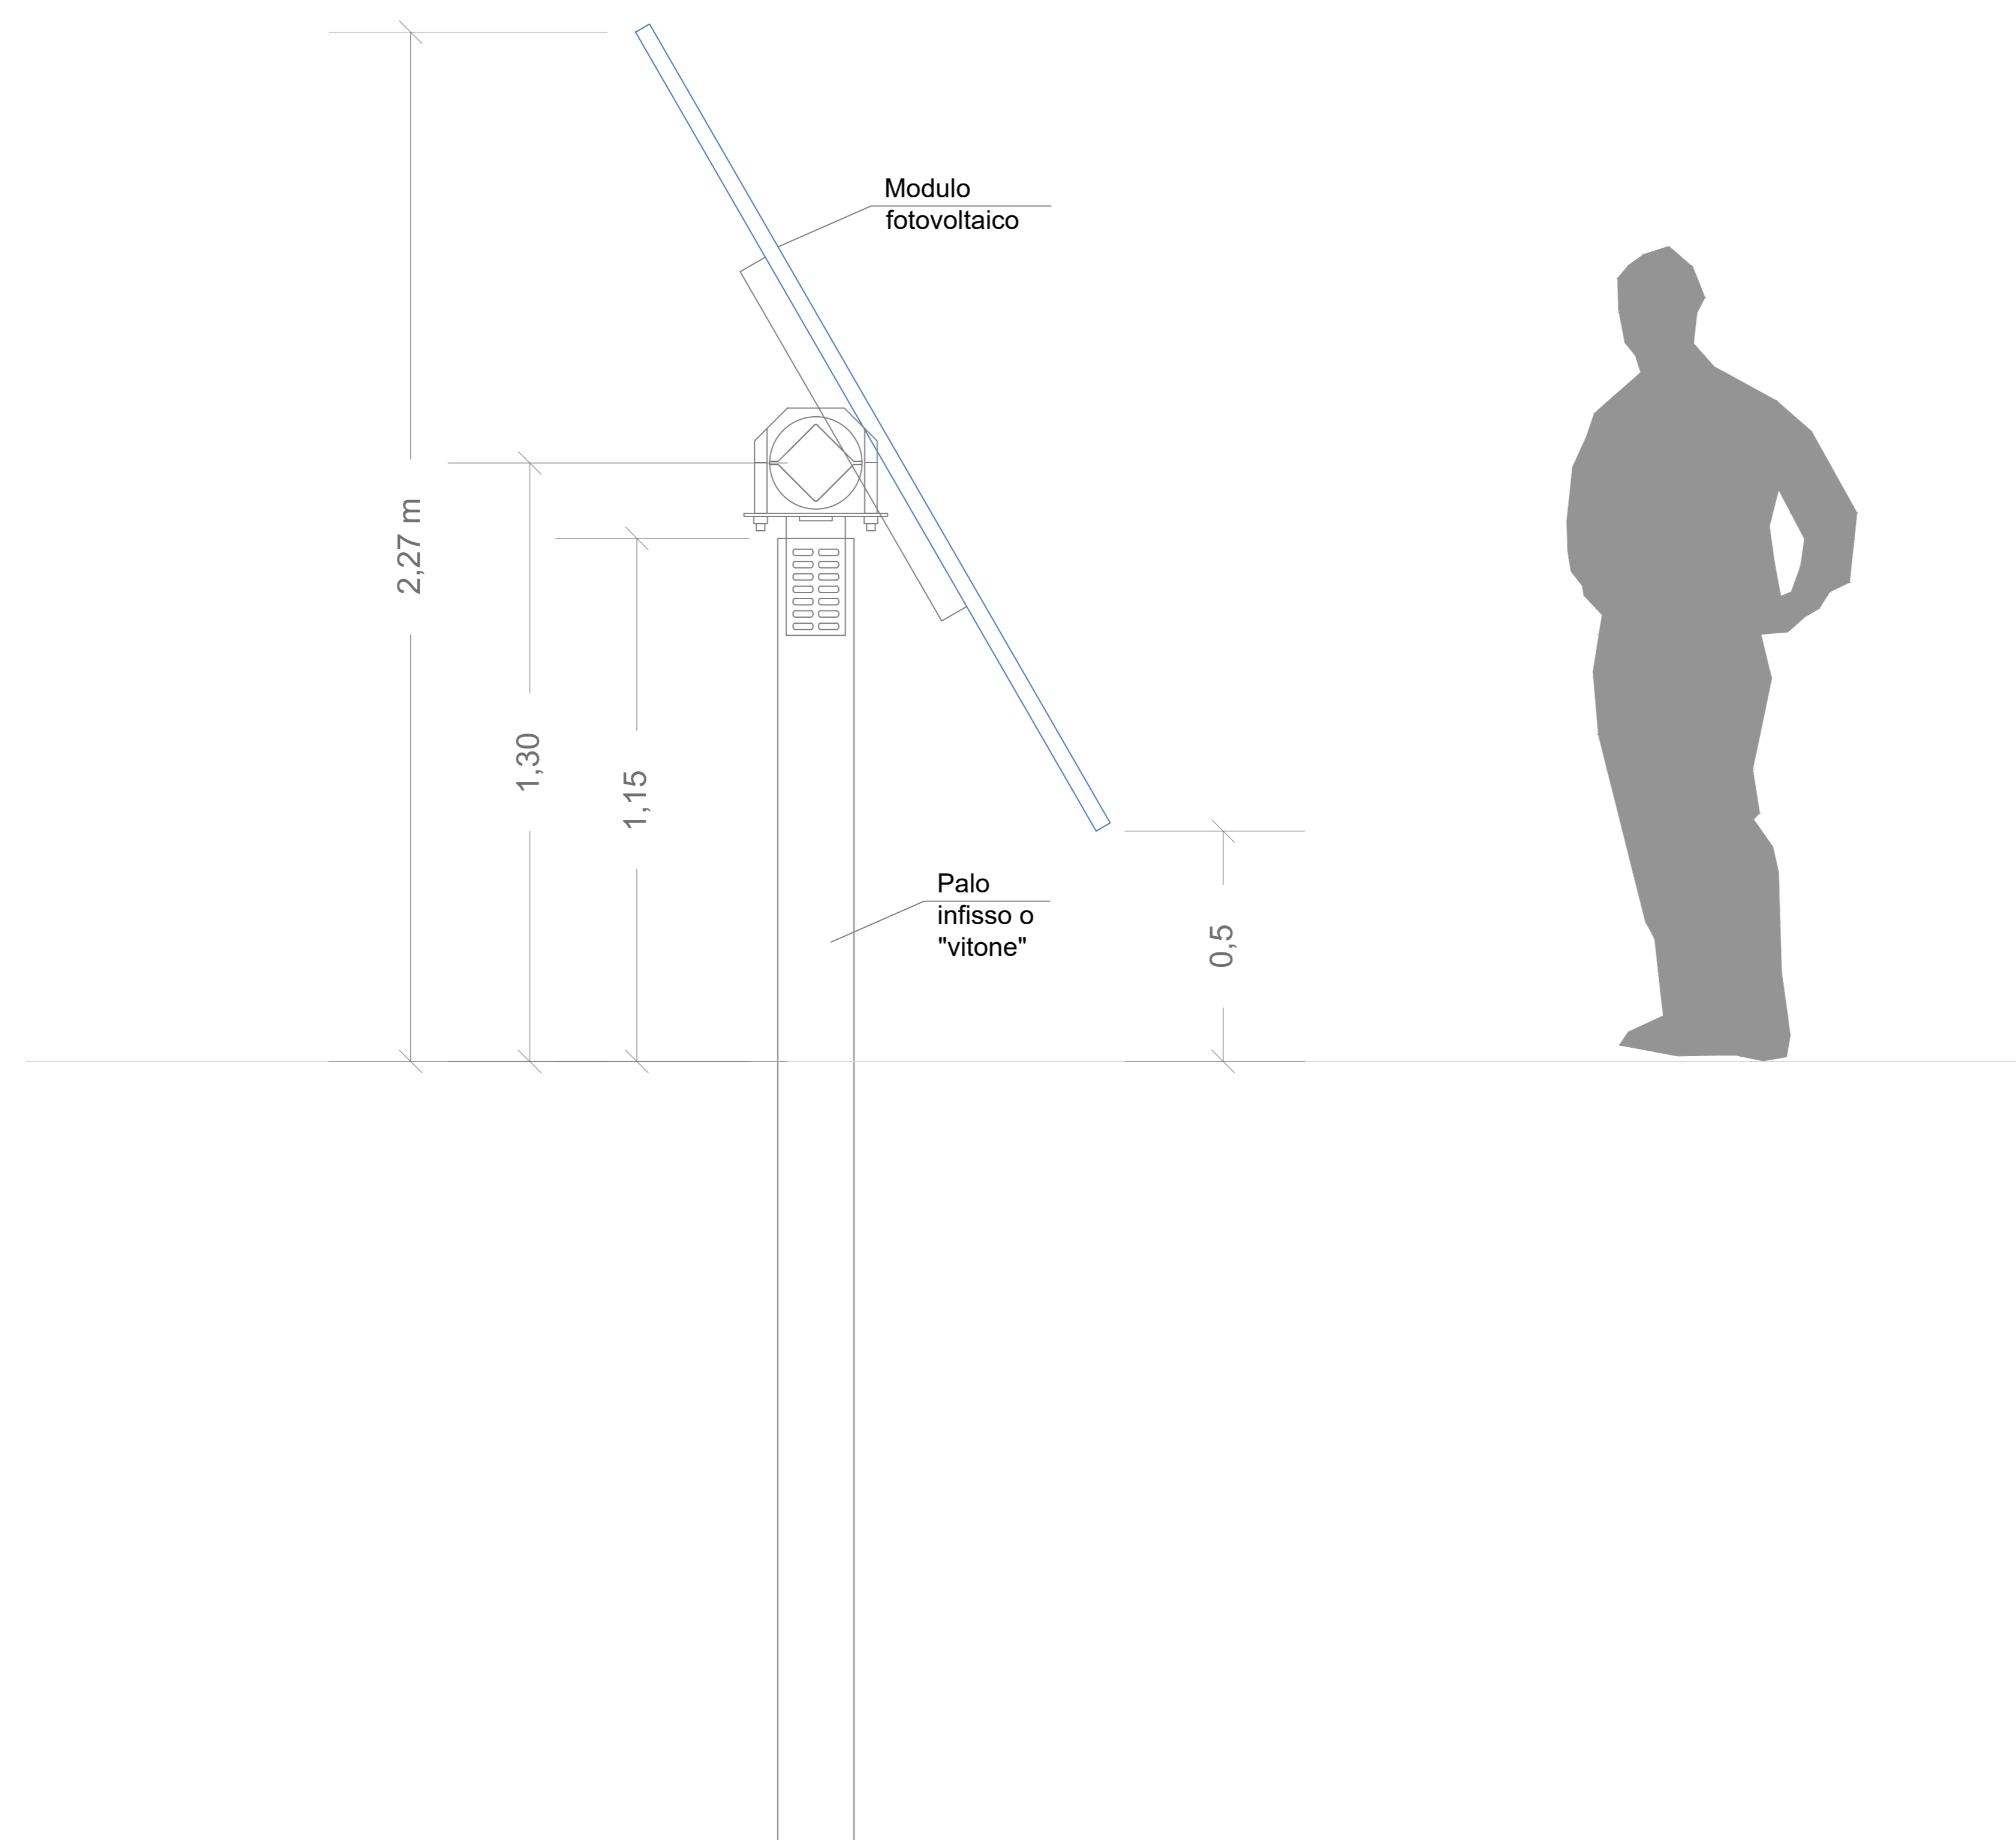

DETTAGLIO DEI MODULI FOTOVOLTAICI
Scala 1:10

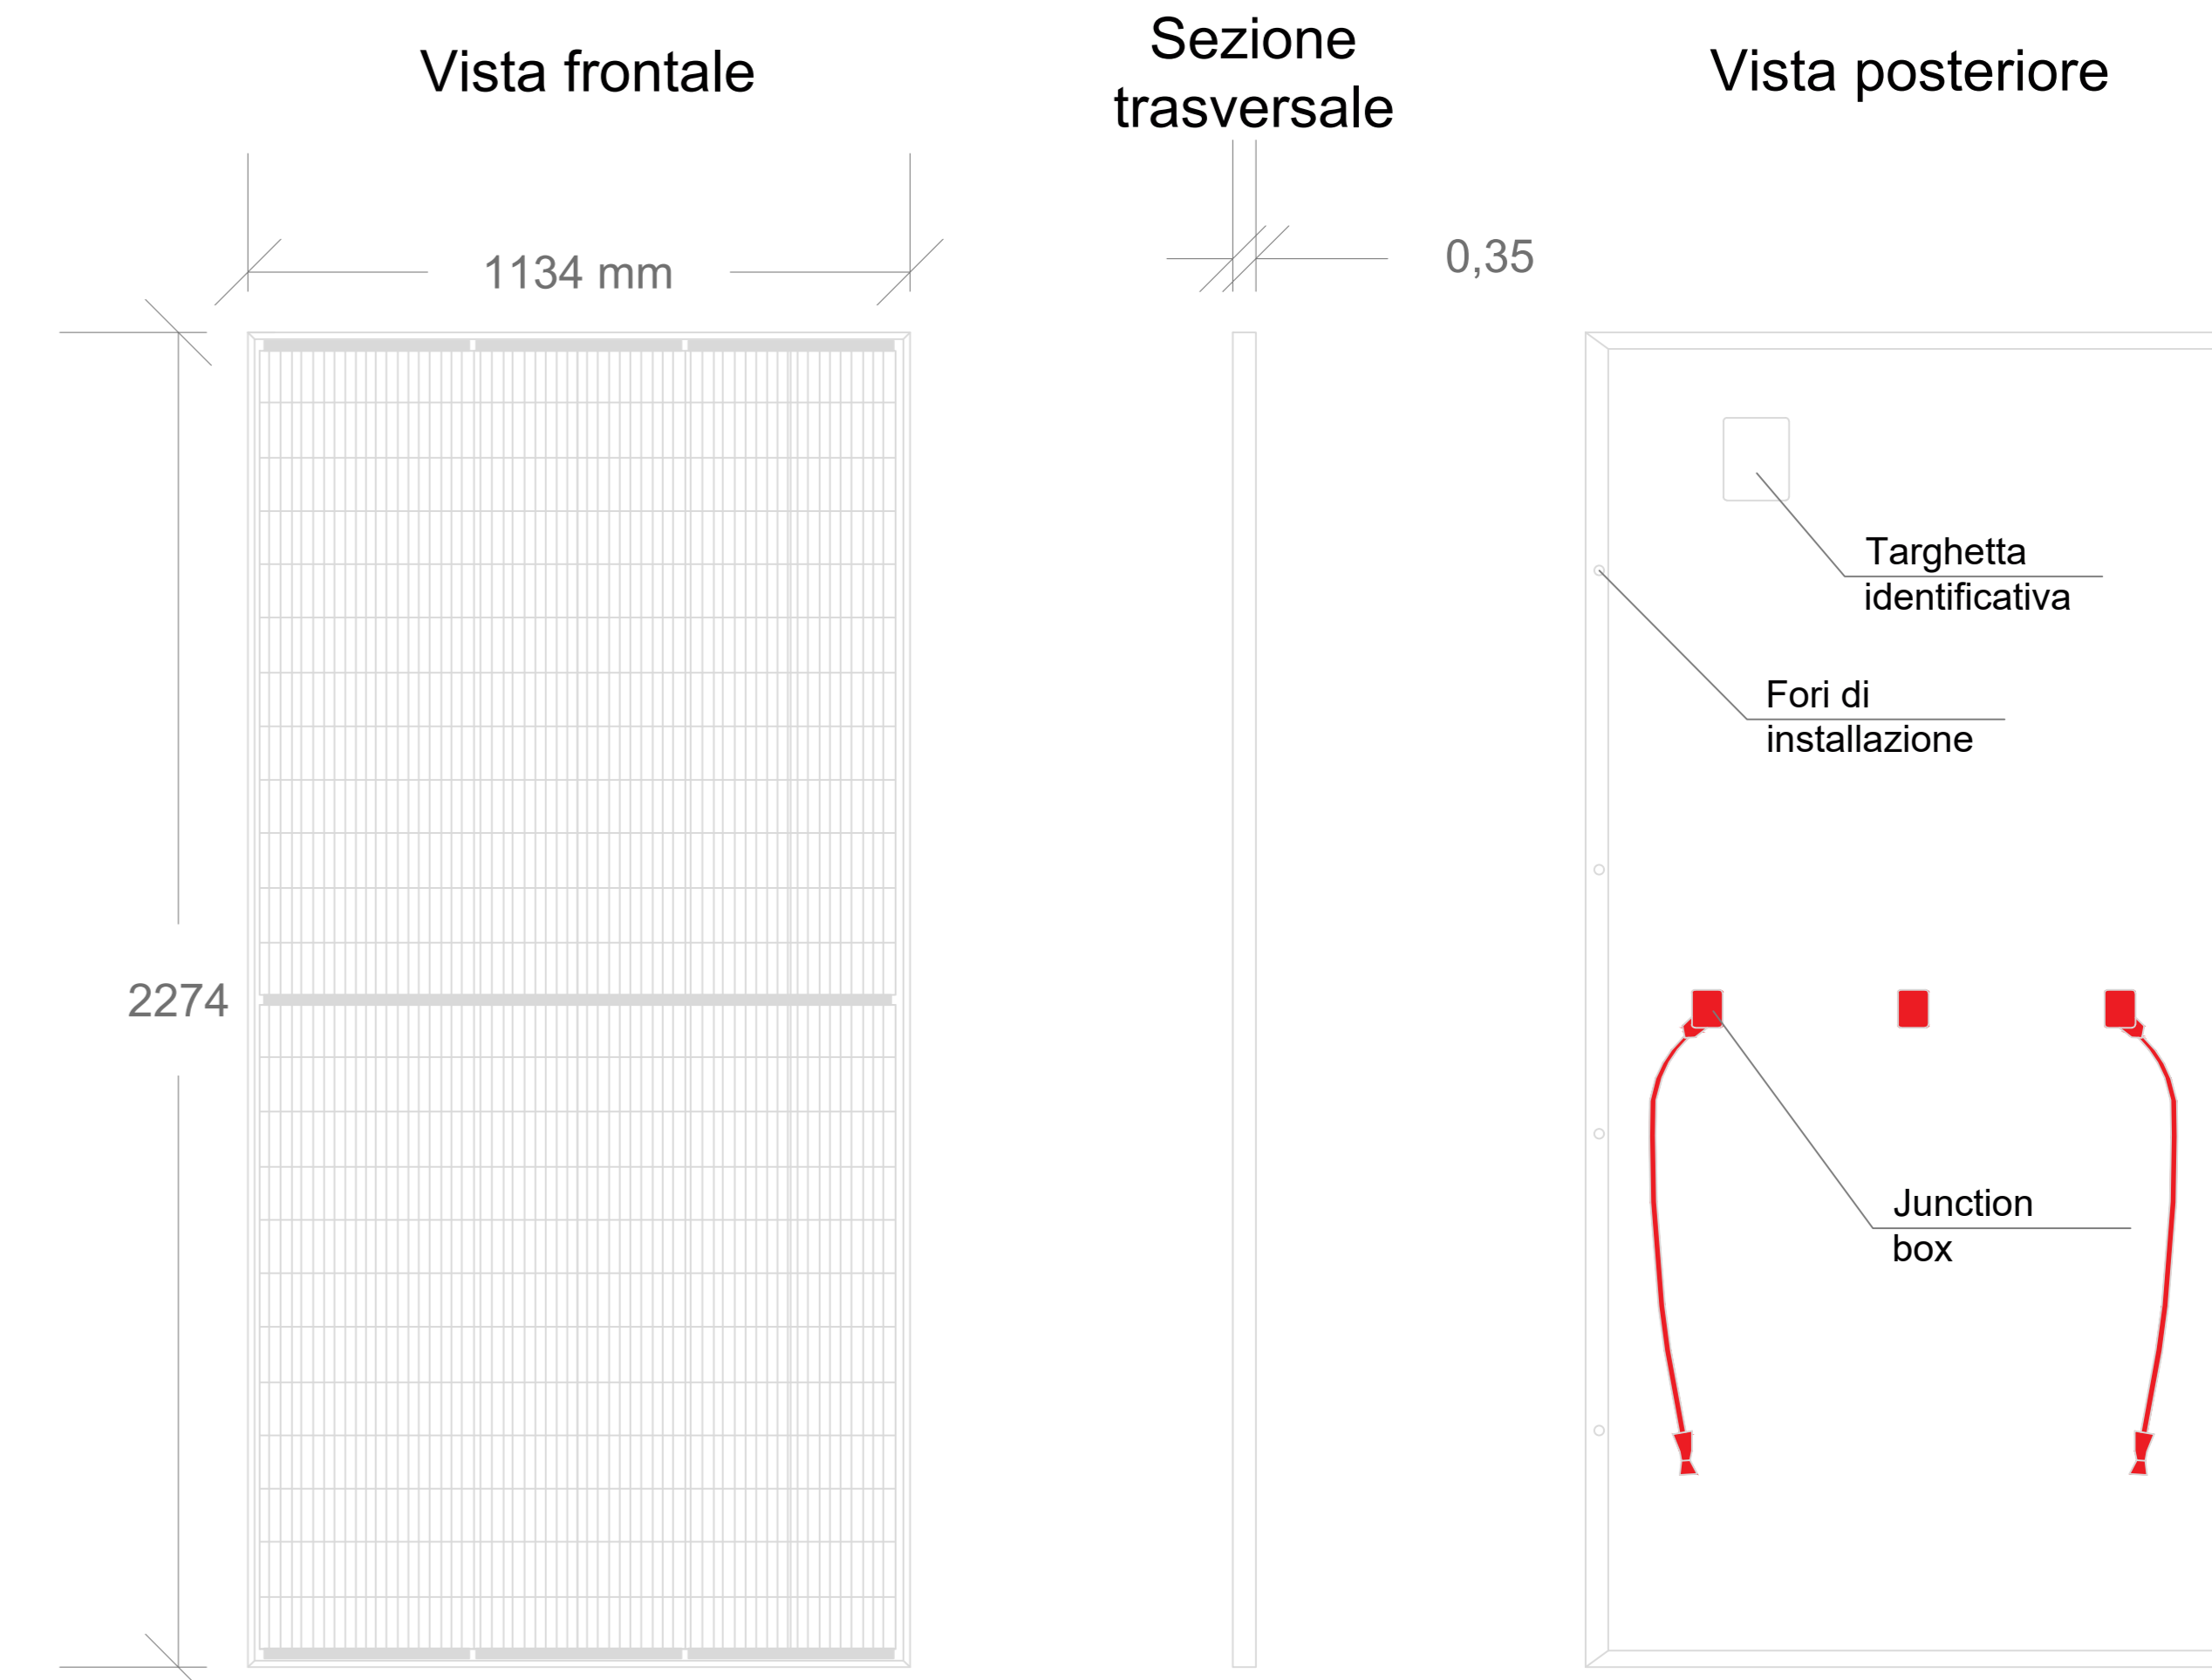

REGIONE CAMPANIA
PROVINCIA DI CASERTA
COMUNE DI CANCELLO ED ARNONE

AUTORIZZAZIONE UNICA EX D.Lgs 387/2003
VALUTAZIONE IMPATTO AMBIENTALE EX. ART. 23
D.Lgs 152/2006
INSTALLAZIONE DI UN IMPIANTO DI PRODUZIONE DI ENERGIA DA FONTE SOLARE DENOMINATO "CANCELLO ARNONE" DI POTENZA IN IMMISSIONE PARI A 20.000,00 kW E POTENZA DI PICCO PARI A 19.818,54 kW
Codice pratica: 202100623

Codice identificativo		Titolo elaborato	
Commissione	Ente proponente	Codice Edilizio	
SE225	PD E	LAY_02	
DATA		SCALA	
Marzo 2022		1:100 - 1:10	

Architettonici pannelli e particolari sistemi di ancoraggio

REV.	DATA	DESCRIZIONE	ESEGUITO	VERIFICATO	APPROVATO

Progettazione: **STUDIO ENERGY SRL**
Via delle Corniglianone 20c
75100 Melara
C.F. 017590775

Tecnici: **Dott. Ing. Carlo Francesco Bosco**

Il Proponente: **SMARTENERGY**

SMARTENERGY T2104 S.R.L.
Piazza Cavotti 1 - 20123 Milano (MI)
C.F./P.I.A. 1162500985
LEGALE RAPPRESENTANTE