



CABINA DI TRASFORMAZIONE

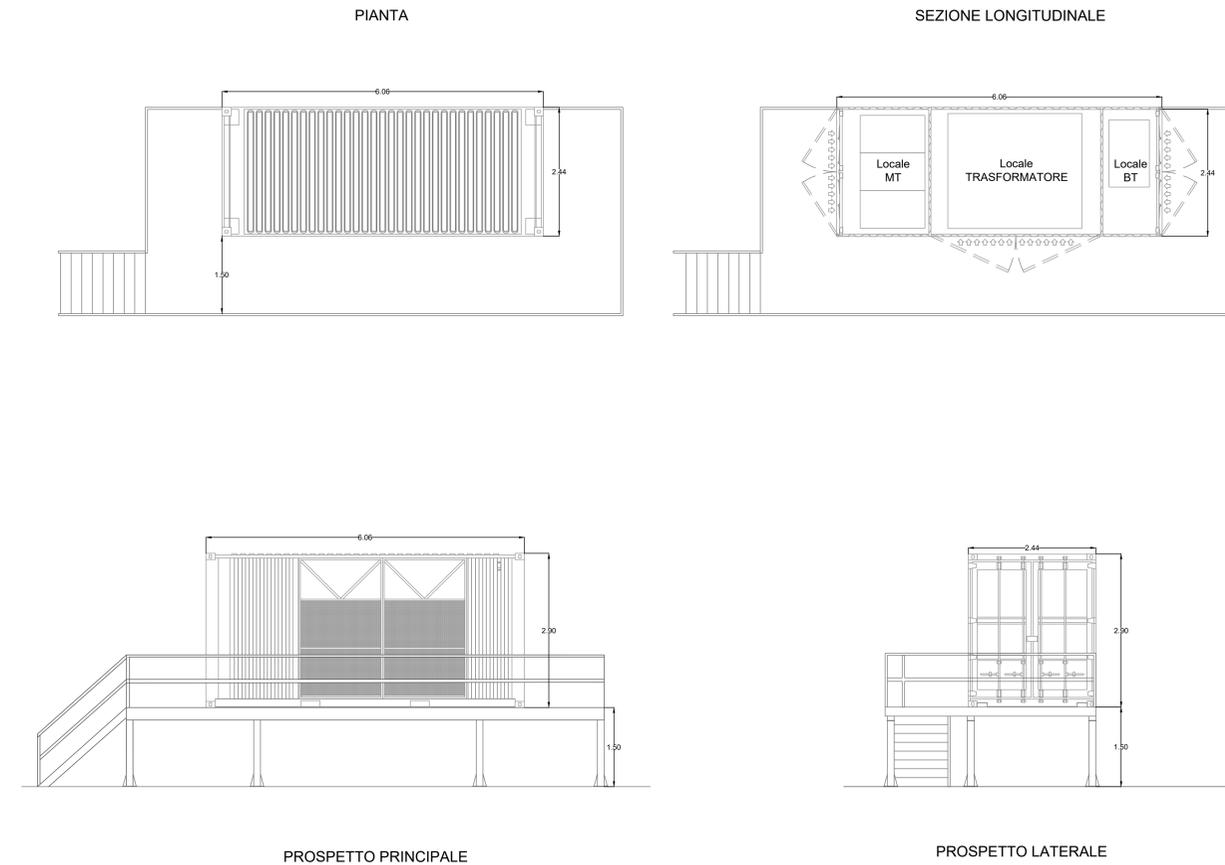

CABINA DI RACCOLTA CAVI MT E LOCALE SERVIZI

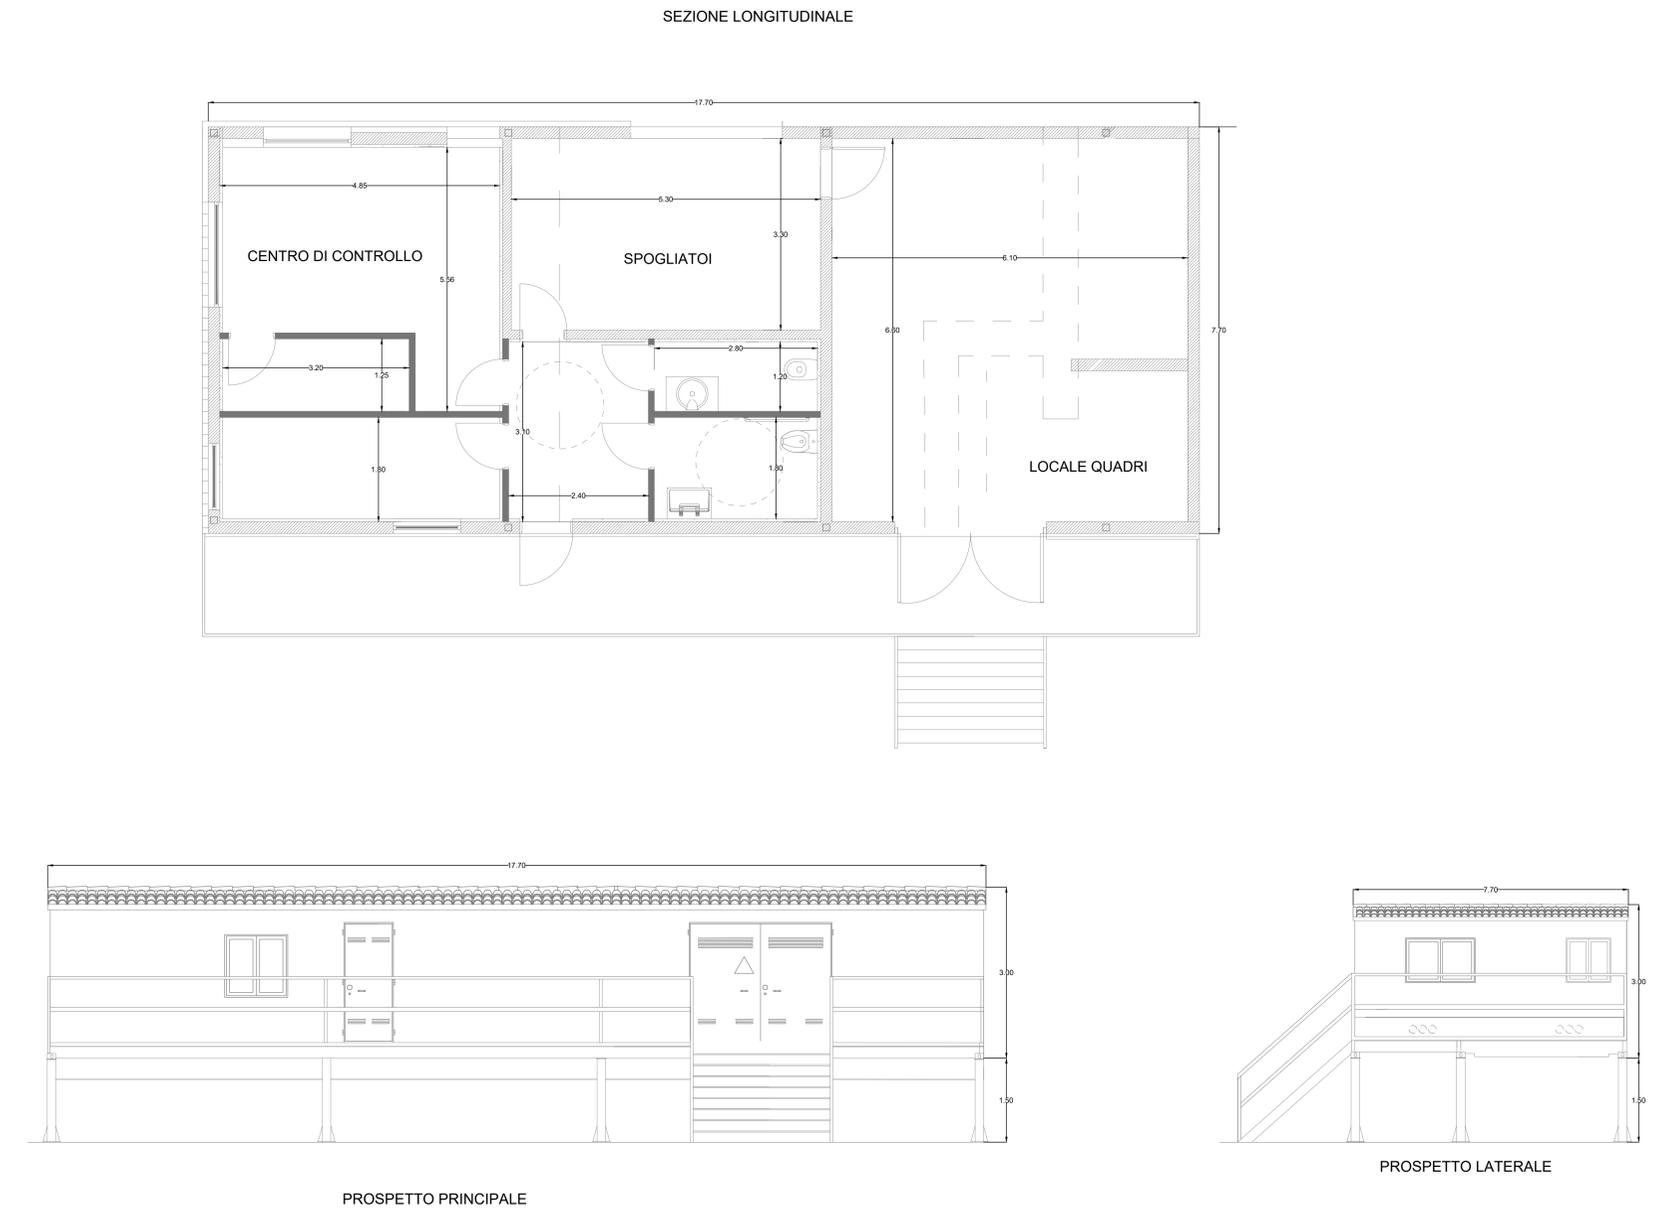

REGIONE CAMPANIA
PROVINCIA DI CASERTA
COMUNE DI CANCELLO ED ARNONE

AUTORIZZAZIONE UNICA EX D.Lgs 387/2003
VALUTAZIONE IMPATTO AMBIENTALE EX. ART. 23
D.Lgs 152/2006
INSTALLAZIONE DI UN IMPIANTO DI PRODUZIONE DI ENERGIA DA
FONTE SOLARE DENOMINATO "CANCELLO ARNONE" DI POTENZA
IN IMMISSIONE PARI A 20.000,00 kW E POTENZA DI PICCO PARI A
19.818,54 kW
 Codice pratica: 202100623

Codice identificativo
 Comune: SE225 PD E LAY_03
 DATA: Marzo 2022
 SCALA: 1:50

Titolo elaborato
Particolari costruttivi cabine di campo

REV.	DATA	DESCRIZIONE	ESEGUITO	VERIFICATO	APPROVATO

Progettazione: **STUDIO ENERGY SRL**
 Via delle Corniglianone 40c
 75100 Malera
 CF: 01175390775

Tecnici: **Dott. Ing. Carlo Francesco Rocco**

Il Proponente: **SMARTENERGY**
 SMARTENERGYIT2104 S.R.L.
 Piazza Cavour, 1 - 20121 Milano (MI)
 C.F./P.I.A. 1182305985
 LEGALE RAPPRESENTANTE