



PARTICOLARE - CANCELLO DI ACCESSO

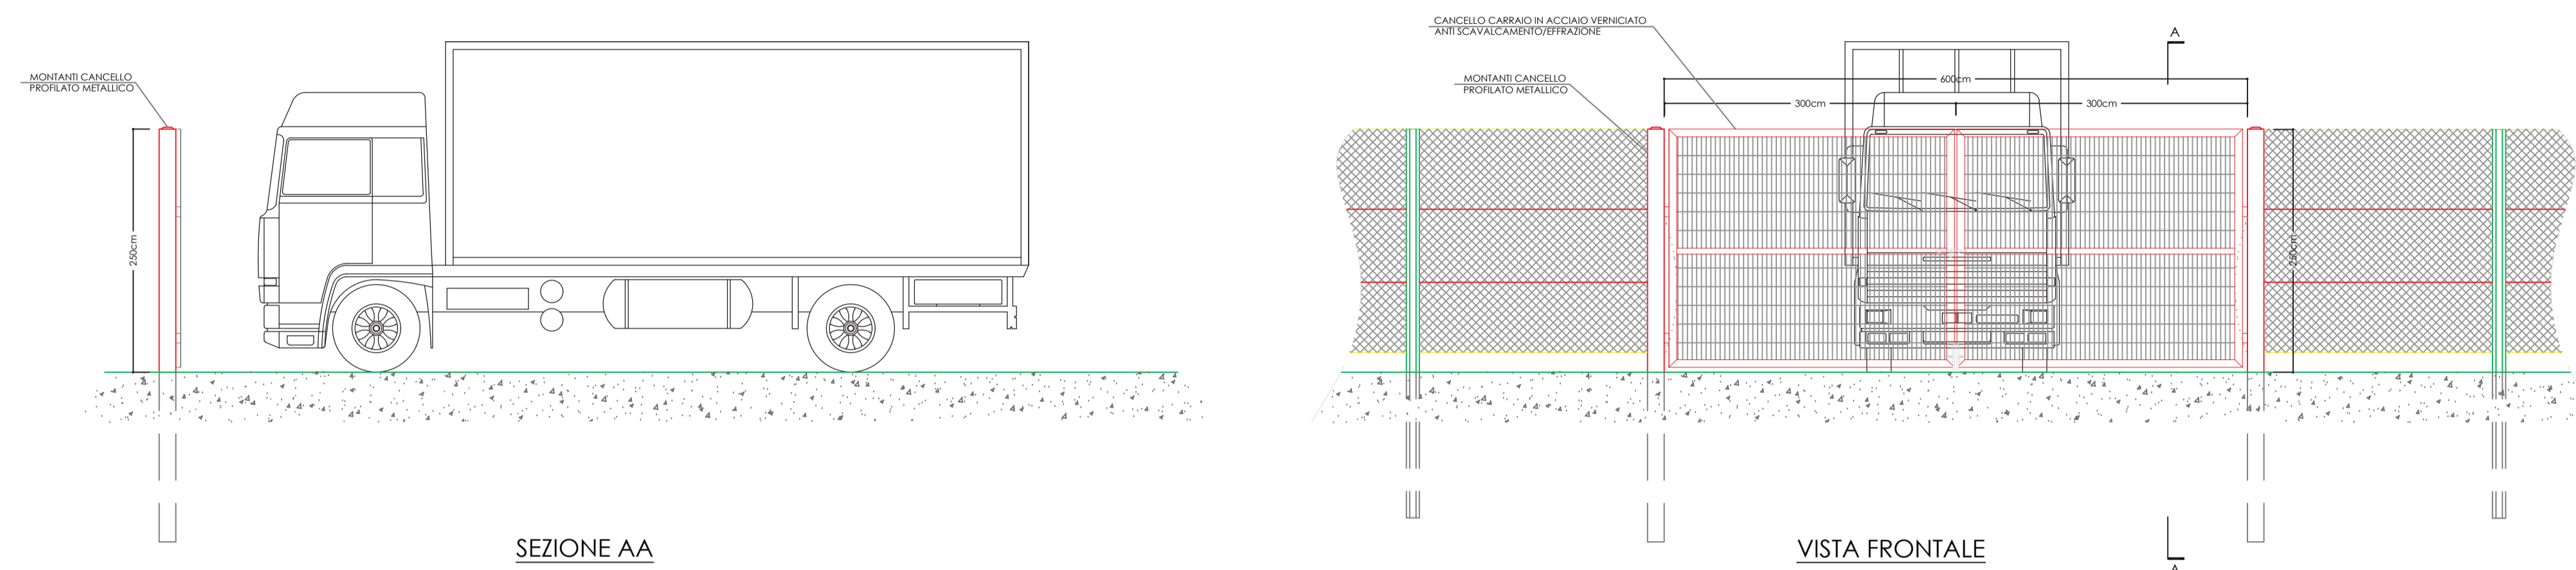


SEZIONE AA

VISTA FRONTALE

PARTICOLARE - RECINZIONE PERIMETRALE

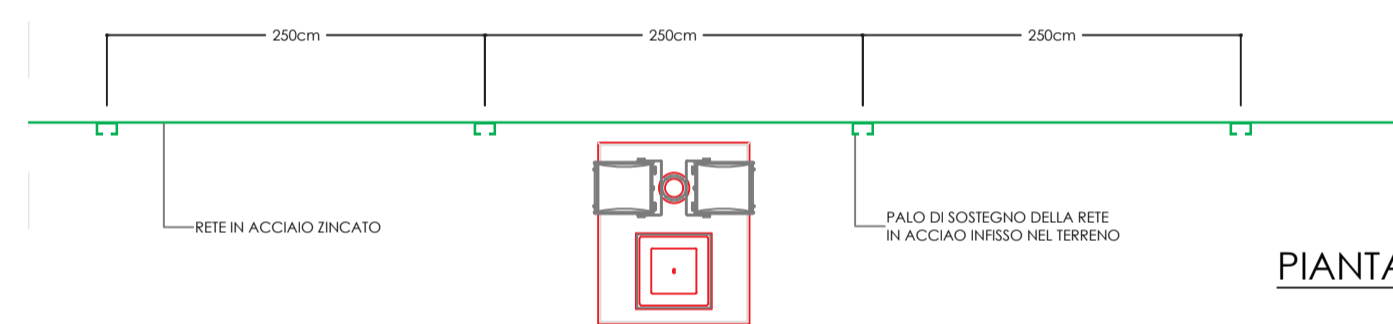


PIANTA

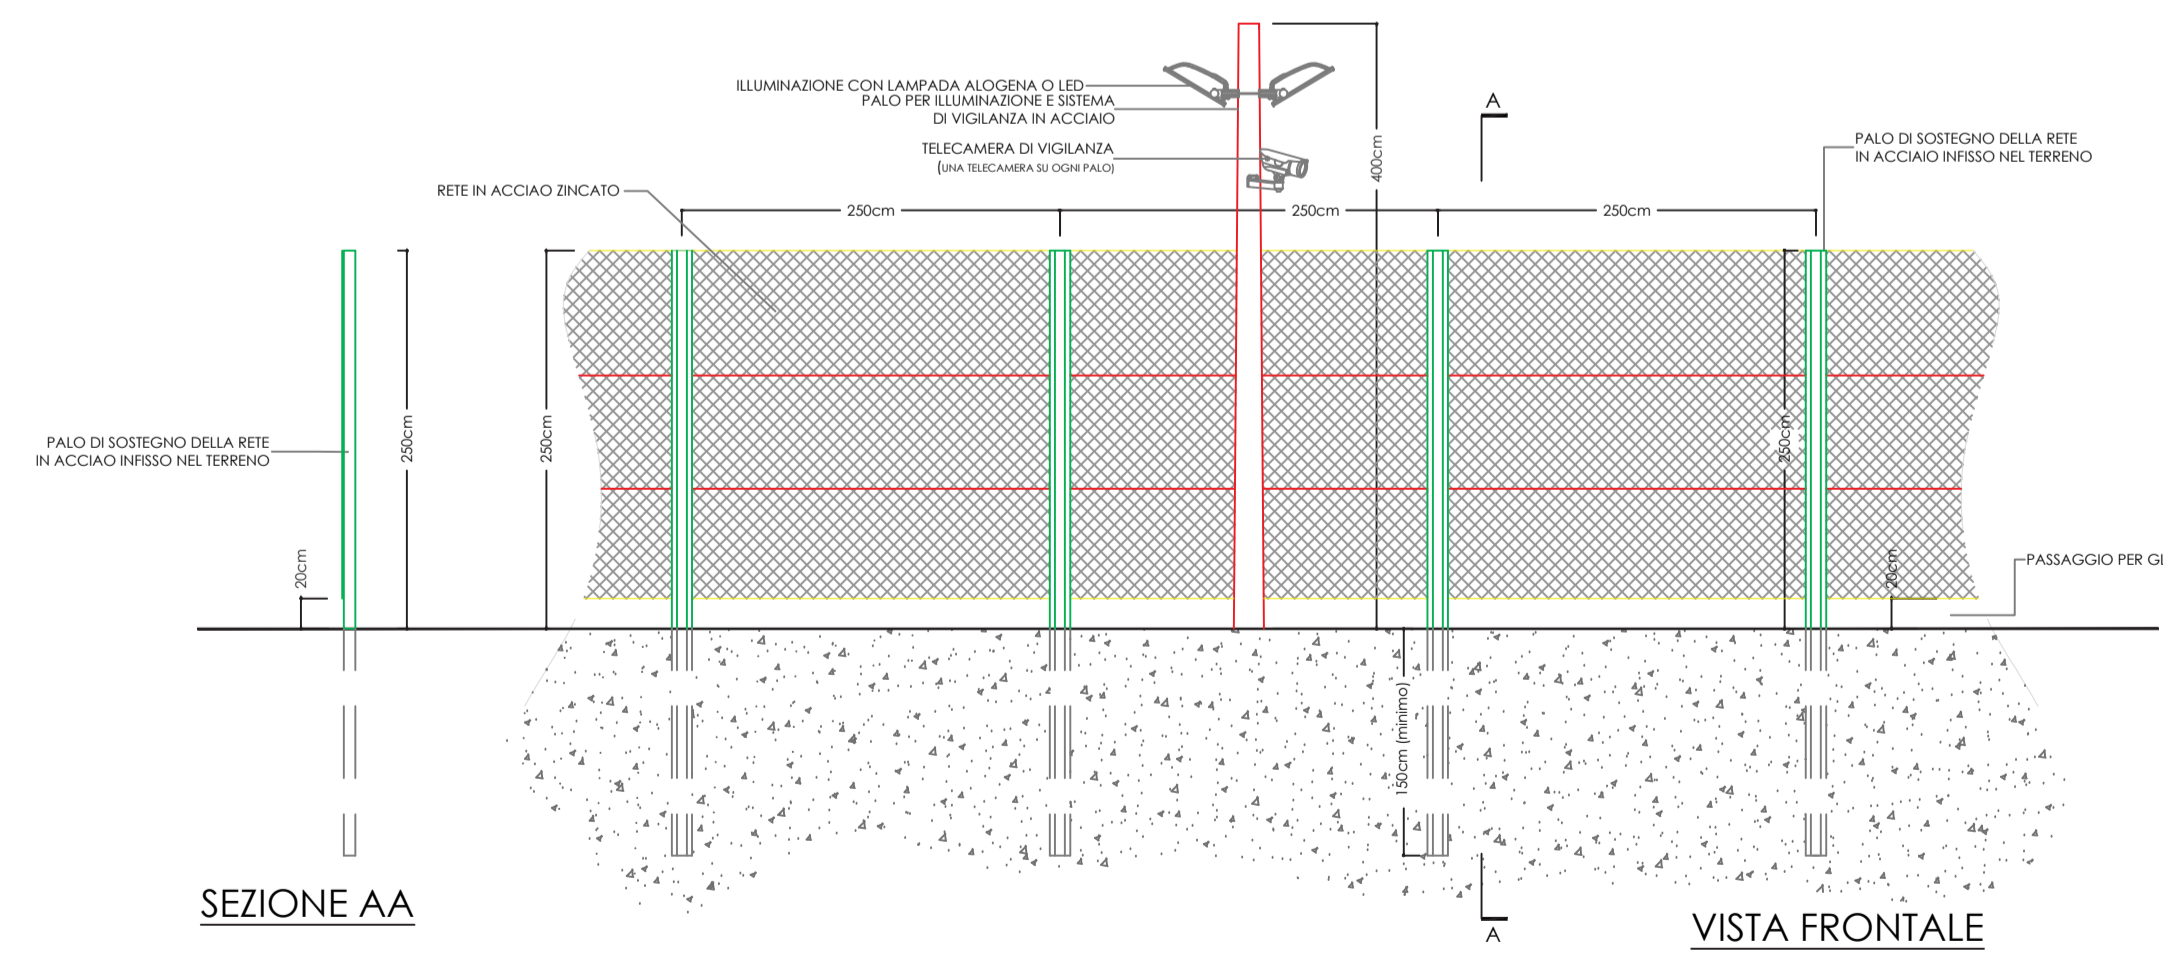



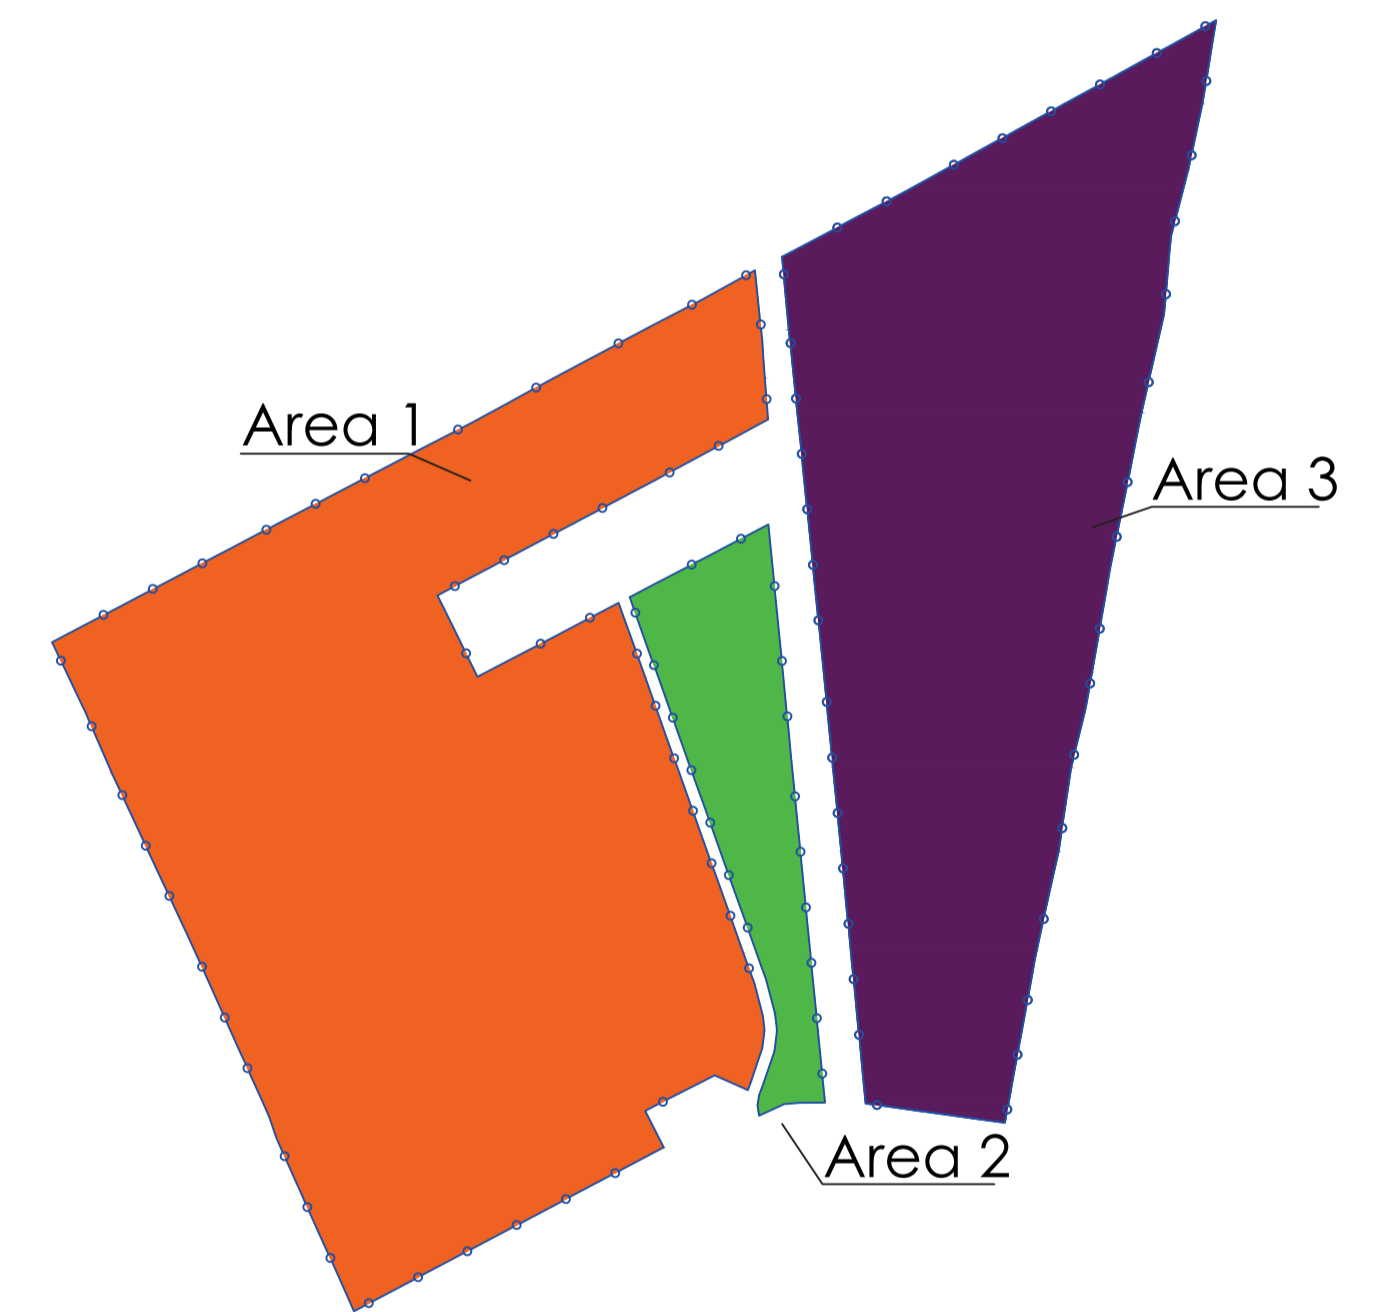

SEZIONE AA

VISTA FRONTALE



LEGENDA

-  Recinzione perimetrale
-  Area "1" di impianto
-  Area "2" di impianto
-  Area "3" di impianto

REGIONE CAMPANIA
PROVINCIA DI CASERTA
COMUNE DI CANCELLO ED ARNONE

AUTORIZZAZIONE UNICA EX D.Lgs 387/2003
VALUTAZIONE IMPATTO AMBIENTALE EX. ART. 23
D.Lgs 152/2006
INSTALLAZIONE DI UN IMPIANTO DI PRODUZIONE DI ENERGIA DA
FORNTE SOLARE DENOMINATO "CANCELLO ARNONE" DI POTENZA
IN IMMISSIONE PARI A 20.000,00 kW E POTENZA DI PICCO PARI A
19.818,54 kW
 Codice pratica: 202100623



Codice identificativo				Titolo elaborato			
Commissa	Liv. prog.	Tip.	Codice Elaborato	Particolari architettonici recinzioni tipo			
SE225	PD	R	LAY_04				
DATA		SCALA					
Marzo 2022		1:50					

REVISIONI					
REV.	DATA	DESCRIZIONE	ESEGUITO	VERIFICATO	APPROVATO

Progettazione:

STUDIO ENERGY SRL
 Via delle Comunicazioni snc
 75100 Matera
 C.F. 071740117550775

Tecnici:

Dott. Ing. Calbi Francesco Rocco

Il Proponente:

SMARTENERGY

SMARTENERGYIT2104 S.R.L.
 Piazza Cavour, 1 - 20121 Milano (MI)
 C.F./P.IVA 11623050965
 LEGALE RAPPRESENTANTE