


Planimetria con reti impiantistiche - scala 1:2.000

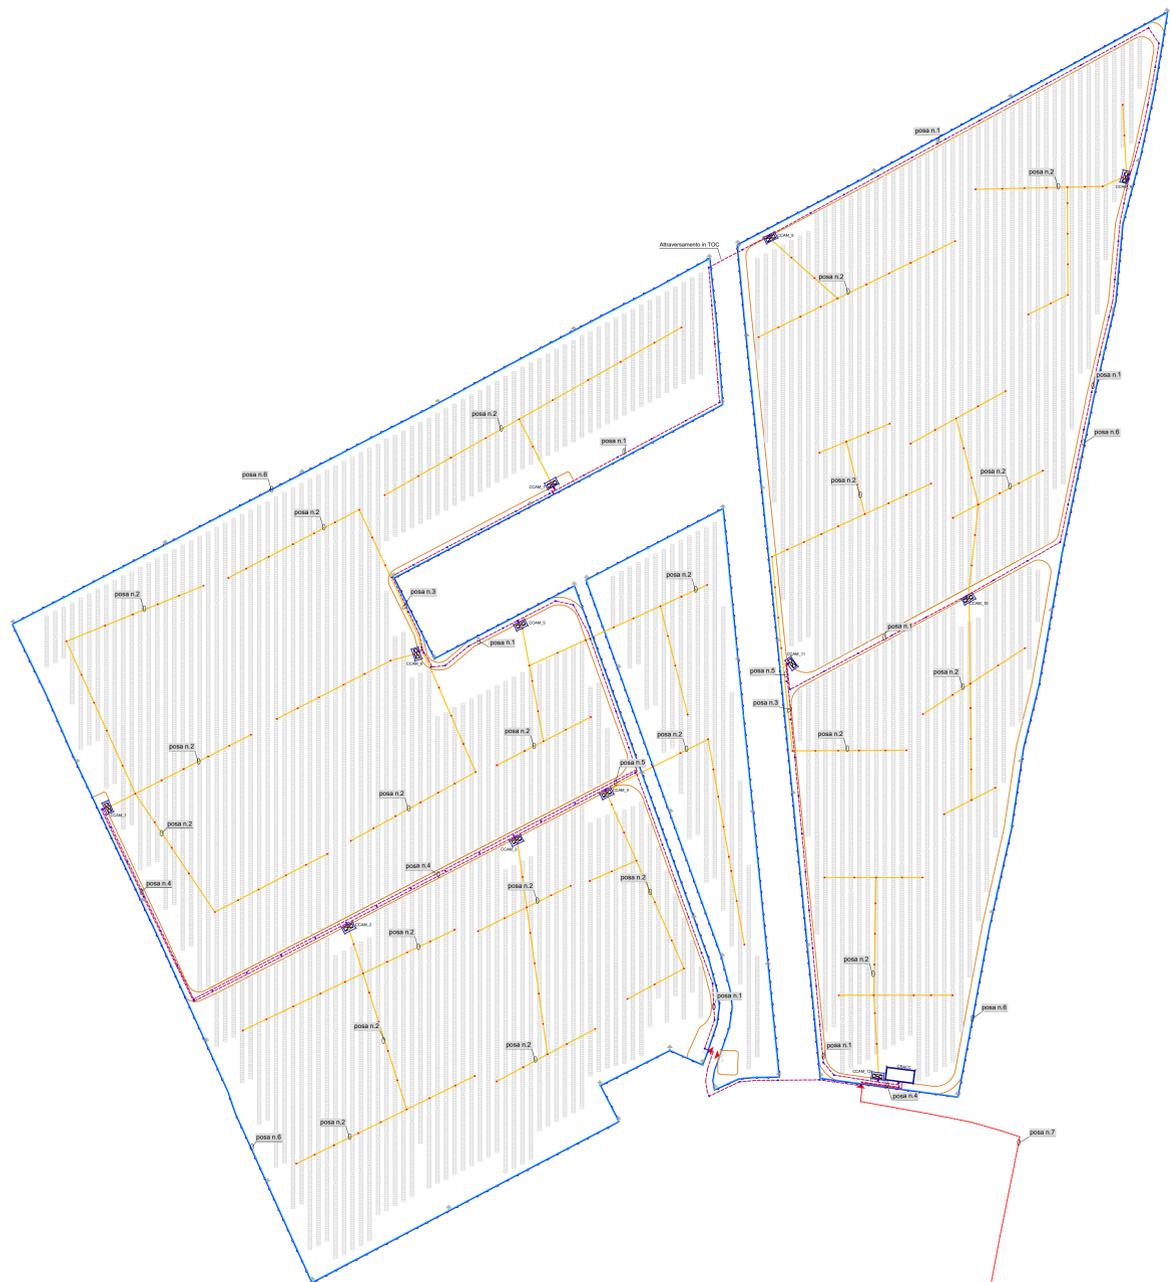

LEGENDA

- Recinzione perimetrale
- Strade interne in materiale stabilizzato
- Linea interrata esterna MT 30 kV da realizzare
- Linea interrata interna MT 30 kV da realizzare
- Cabine di trasformazione
- Cabina di raccolta
- Pozzetto 100 x 100
- Pozzetto 55 x 55
- Pozzetto 40 x 40
- Rete di terra e dispersori

REGIONE CAMPANIA
PROVINCIA DI CASERTA
COMUNE DI CANCELLO ED ARNONE

AUTORIZZAZIONE UNICA EX D.Lgs 387/2003
VALUTAZIONE IMPATTO AMBIENTALE EX. ART. 23
D.Lgs 152/2006

INSTALLAZIONE DI UN IMPIANTO DI PRODUZIONE DI ENERGIA DA FONTE SOLARE DENOMINATO "CANCELLO ARNONE" DI POTENZA IN IMMISSIONE PARI A 20.000,00 kW E POTENZA DI PICCO PARI A 19.818,54 kW
 Codice pratica: 202100623

| | | | |
|-----------------------|------------|------------------|------------------|
| Codice identificativo | | Titolo elaborato | |
| Commissa | Liv. prog. | Tip. | Codice Elaborato |
| SE225 | PD | R | LAY_06 |
| DATA | | SCALA | |
| Marzo 2022 | | 1:2.000 - 1:20 | |

| REVISIONI | | | |
|-----------|------|-------------|-------------------------------|
| REV. | DATA | DESCRIZIONE | ESEGUITO VERIFICATO APPROVATO |
| | | | |

Progettazione:

STUDIO ENERGY SRL
 Via delle Comunicazioni snc
 75100 Matera
 C.F. 0175990775

Tecnici:

Dott. Ing. Colli Francesco Bocco


Il Proponente:

SMARTENERGY


SMARTENERGYIT2104 S.R.L.
 Piazza Cavour, 1 - 20121 Milano (MI)
 C.F. P.IVA 11625030965
 LEGALE RAPPRESENTANTE

Sezioni tipo - scala 1:20


Posa n. 1
1 CORRUGATO+SCORTA PER 1 CAVO MT SU STRADA INTERNA

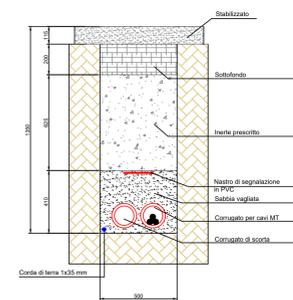


Posa n. 2
DA 1 A 6 CORRUGATI PER CAVI IN CORRENTE ALTERNATA

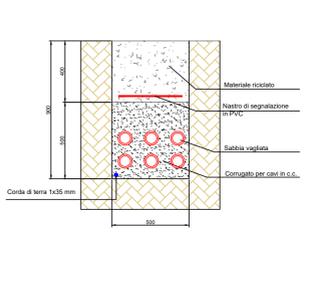


Posa n. 3
1 CORRUGATO+SCORTA PER 1 CAVO MT+DA 1 A 4 CORRUGATI PER CAVI CA SU STRADA INTERNA

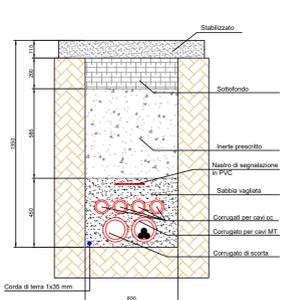


Posa n. 4
2 CORRUGATI+SCORTA PER 2 CAVI MT SU STRADA INTERNA

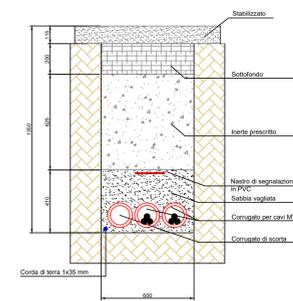

Posa n. 5
1 CORRUGATO+SCORTA PER 2 CAVI MT+DA 1 A 4 CORRUGATI PER CAVI CA SU STRADA INTERNA

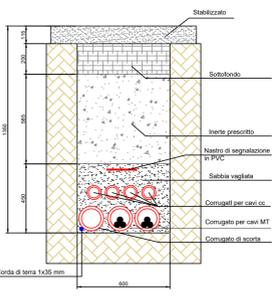

Posa n. 6
CORRUGATI PER CAVI LINEA DATI, ILLUMINAZIONE E VIDEOSORVEGLIANZA

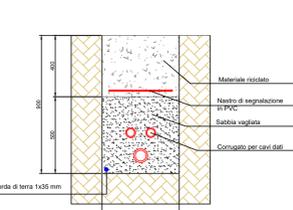

Posa n. 7
1 CORRUGATO+SCORTA PER 1 CAVO MT SU STRADA ASFALTATA

