




LEGENDA:

- Cavidotto sottomarino
- Cavidotto terrestre
- Stazione utente
- Area di interesse
- ◆ Sottostazione offshore

Spazi aerei, zone esercitazioni militari e poligoni

- / Poligoni di tiro per armi portatili
- / Spazi aerei pericolosi
- / Spazi aerei regolamentati
- / Spazi aerei vietati
- / Zona per esercitazioni con lancio missili
- / zone impiegate per esercitazione di tiro (Terra - Mare)
- / zone impiegate per esercitazioni di tiro
- / zone impiegate per esercitazioni di tiro (Mare - Terra)
- / zone in cui sono presenti ostacoli subacquei (Esercitazioni di dragag)
- / zone nelle quali vengono svolte esercitazioni con sommergibili

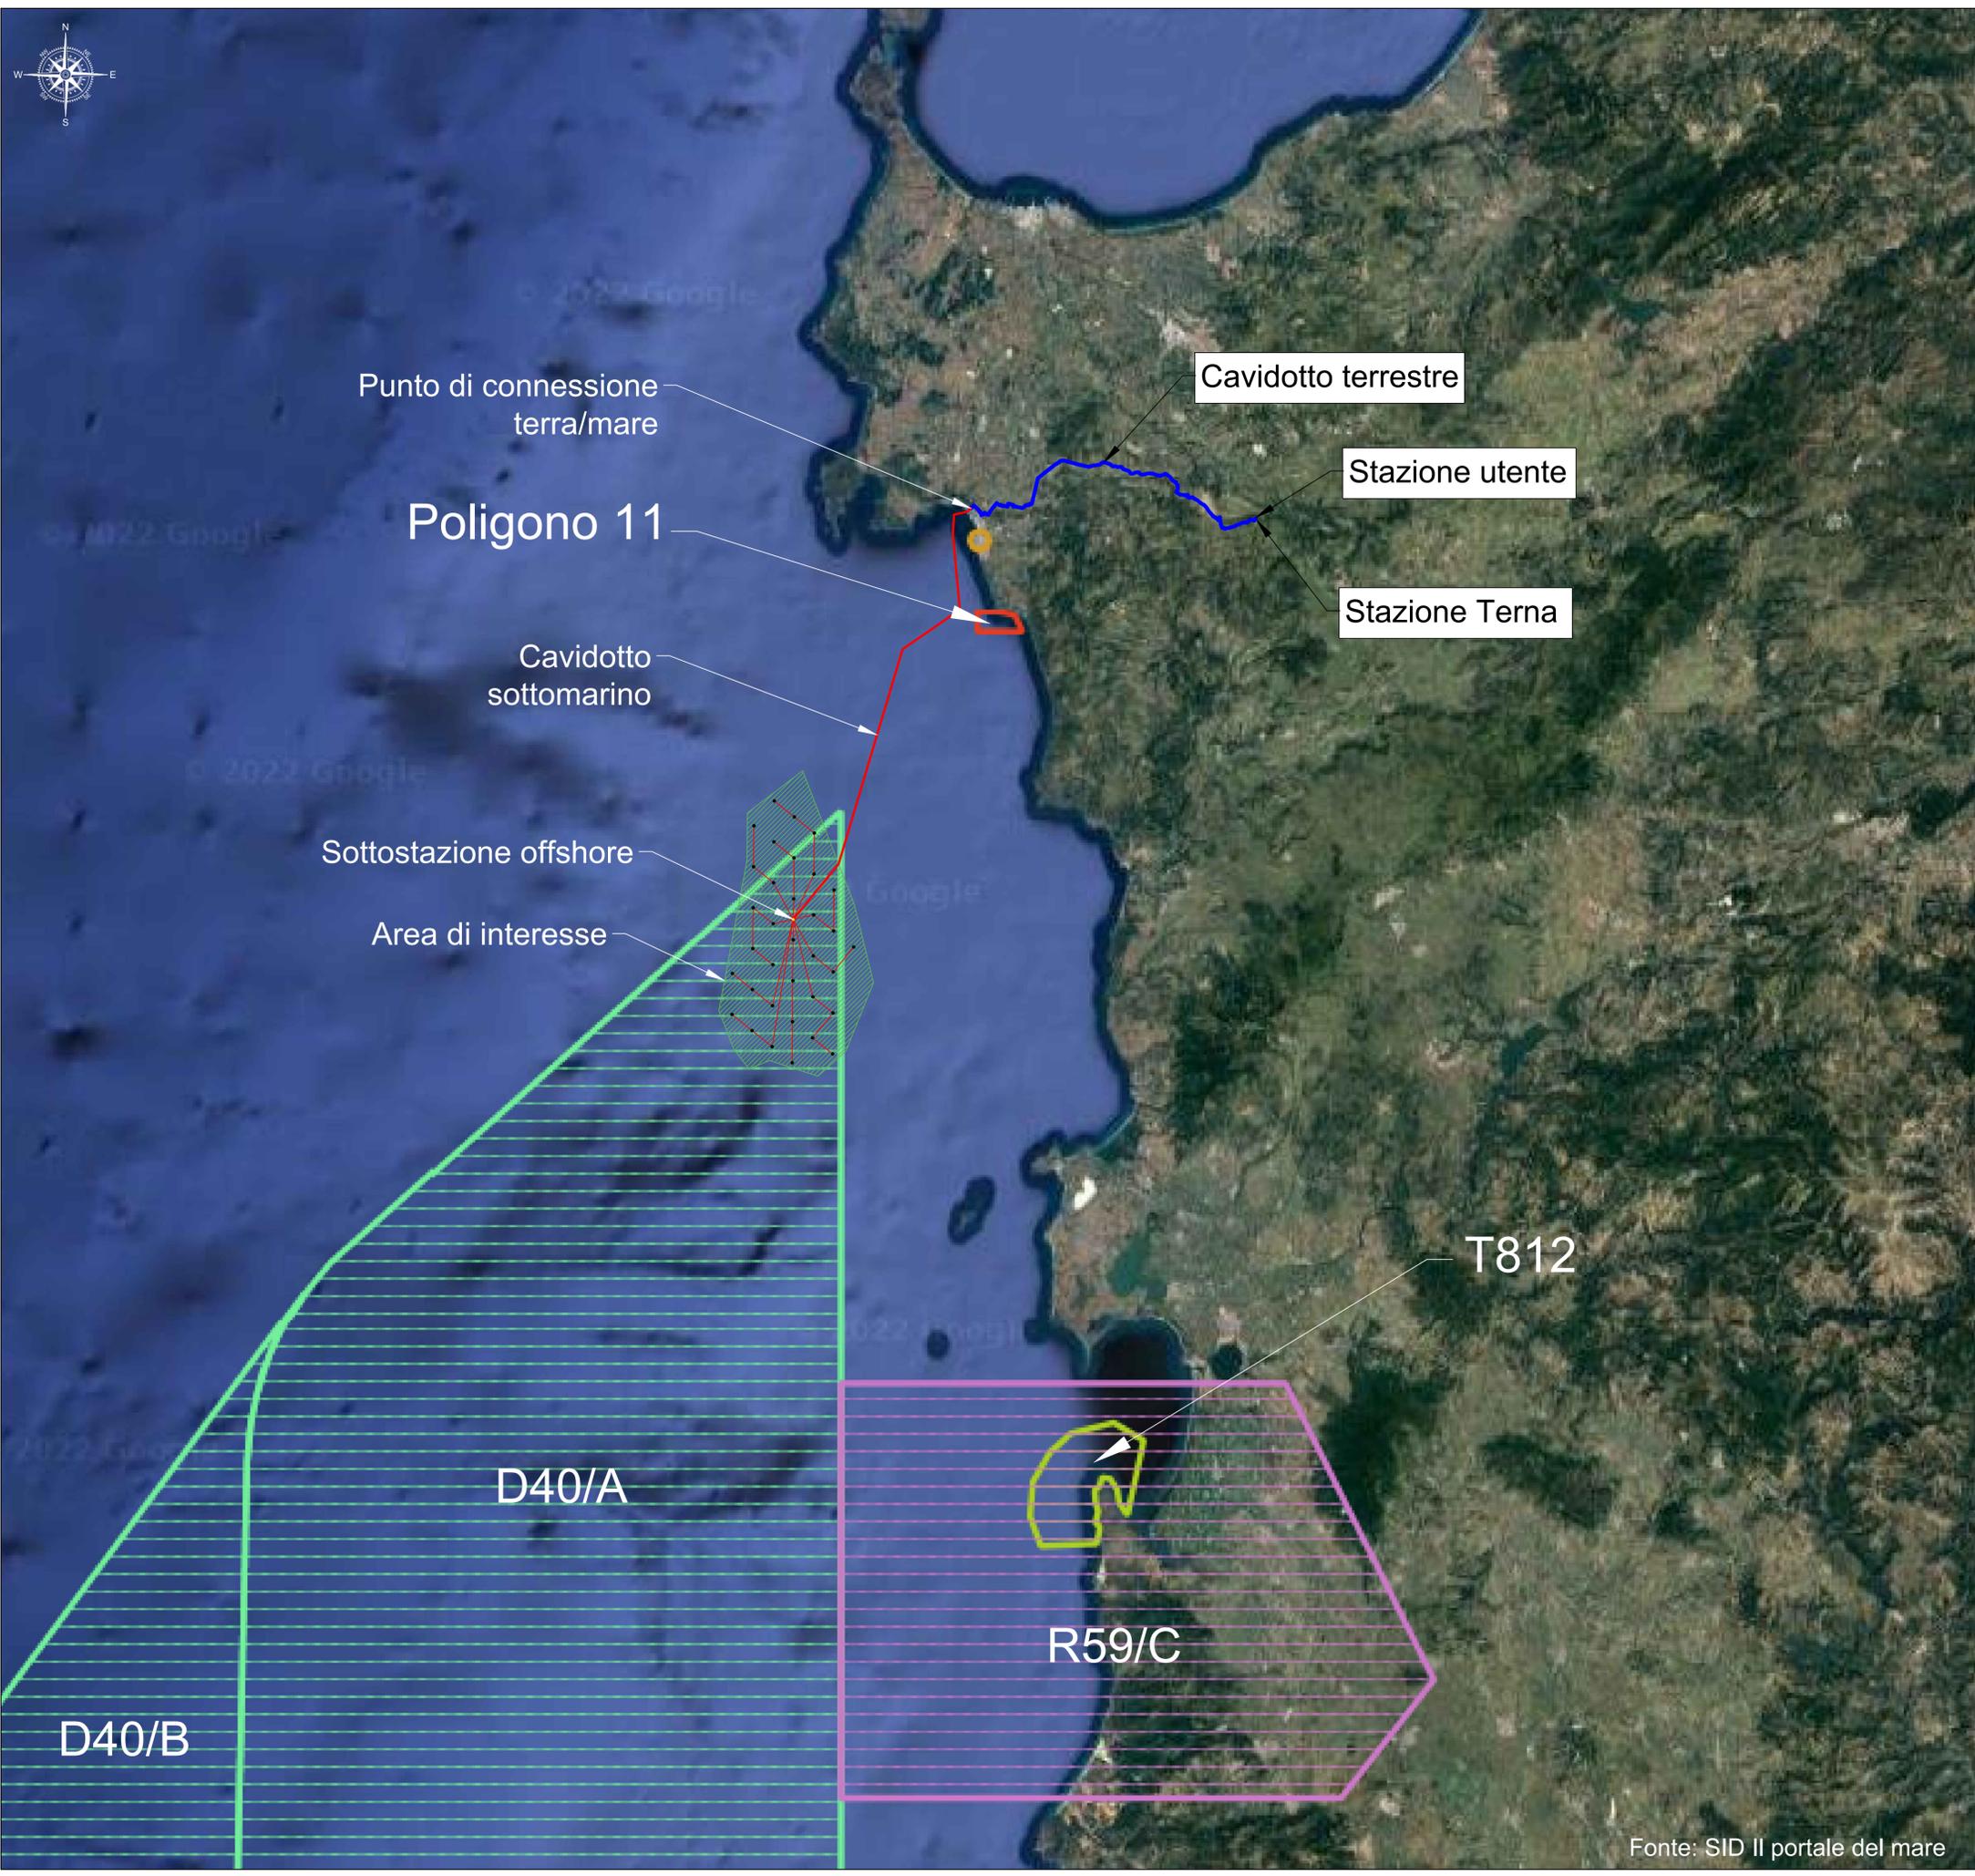

PROPONENTE
Regolo Rinnovabili
 Largo Augusto, 3
 20122 Milano

PROGETTAZIONE
 TECNOCONSULT
 Via Einaudi, 20C
 61032 Fano (PS) ITALY
 Phone: +39 0721 855856 / +39 0721 855370 - fax: +39 0721 855733
 www.tecniconsult.it - tecniconsult@tecniconsult.it
 Progettista:
 Ing. Paolo Pierangeli
 BayWa re.

N° COMMESSA
ALG
 PROGETTO PER LA REALIZZAZIONE DI UNA CENTRALE EOLICA OFFSHORE
 E OPERE DI CONNESSIONE A TERRA IN PROVINCIA DI SASSARI
 POTENZA INSTALLATA: 510 MW
 PROGETTO PRELIMINARE

ELABORATO INQUADRAMENTO SU CARTA ESERCITAZIONI MILITARI
 CODICE ELABORATO
Tav.04

REV.	DATA	DESCRIZIONE REVISIONE	REDAZIONE	VERIFICA	APPROVAZIONE
00	29/09/2022	PRIMA EMISSIONE	TECNOCONSULT	REGOLO RINNOVABILI	REGOLO RINNOVABILI