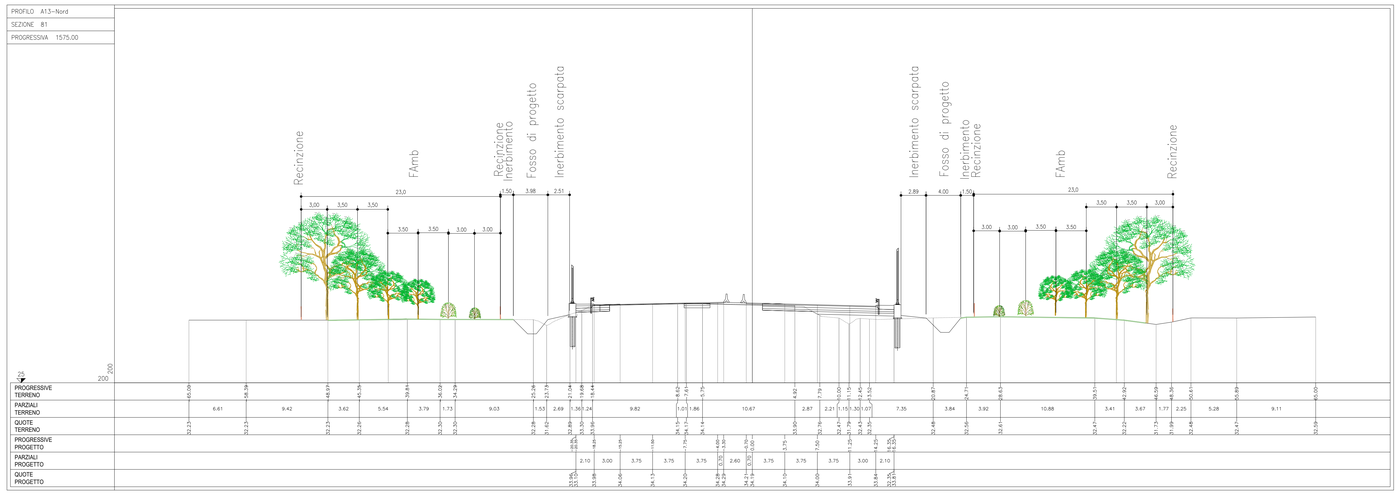

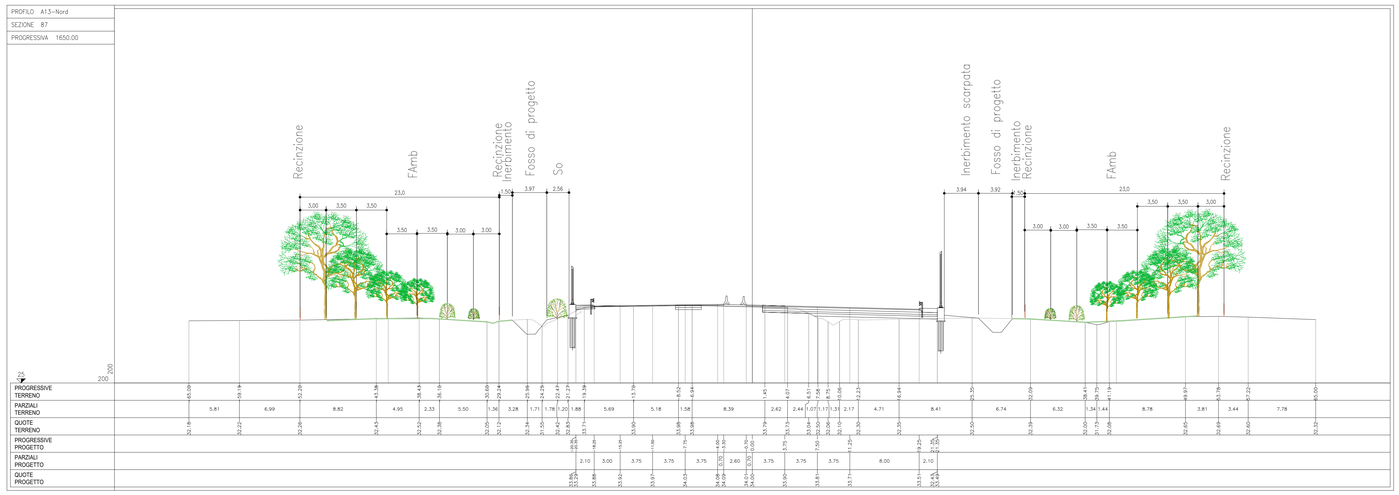

Terreno vegetale - Spessori

Limite superiore terreno vegetale*

Prato

Terreno vegetale

Mcarb - Formazione Arbustiva con elementi arborei
Sg - Filare di Ginestre

Terreno vegetale

Fa - Fascia ad alberetti ed arbusti
So - Quinta mista per zone ombreggiate
Ss - Quinta mista per pieno sole

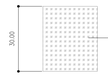

Terreno vegetale

M cp - Formazione Arbustiva Pioniera
FAmb - Fascia di ambientazione arboreo arbustiva densa

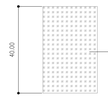

Terreno vegetale

MBm - Formazione Arborea Arbustiva densa
Mc - Formazione Arbustiva

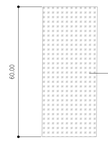

Terreno vegetale

* L'altezza del terreno vegetale è intesa come spessore finito dopo le attività di riporto e costipamento previste nelle Norme Tecniche del CSA

autostrade per l'italia

AUTOSTRADA (A13): BOLOGNA - PADOVA

TRATTO: BOLOGNA - FERRARA

AMPLIAMENTO ALLA TERZA CORSIA

TRATTO: BOLOGNA ARCOVEGGIO-FERRARA SUD

PROGETTO ESECUTIVO

AUTOSTRADA A13

ASPETTI AMBIENTALI
Opere a verde

Sezioni trasversali caratteristiche
degli interventi di riqualifica ambientale - Tav. 1

IL PROGETTISTA SPECIALISTICO	IL RESPONSABILE INTEGRAZIONE PRESTAZIONI SPECIALISTICHE	IL DIRETTORE TECNICO
Dott. For. Daniele Mascellani Ord. Agr. For. Milano N. 1603 Responsabile Ingegneria Naturalistica e Ambientale	Ing. Mario Brugnoli Ord. Ingg. Roma N. A24308	Ing. Sara Frisiani Ord. Ingg. Genova N. 5810A T.A. Ambiente

CODICE IDENTIFICATIVO															ORDINATORE
RIFERIMENTO PROGETTO				RIFERIMENTO DIRETTORIO						RIFERIMENTO ELABORATO					
Codice Commessa	Lotto, Sub-Prog, Cod. Appalto	Fase	Capitolo	Paragrafo	W B S	Parte d'opera		Tip.	Disciplina	Progressivo	Rev.				SCALA 1:250
111316	0000	PE	AU	AMB	OV000	00000		D	SUA	0090	1				

				REVISIONE	
TECNE Sustainable Engineering	ENGINEER COORDINATOR: Ing. Mario Brugnoli Ord. Ingg. Roma N. A24308	SUPPORTO SPECIALISTICO Maggioni Consulenti VIA FILIPPO SASSETTI, 32/B - MILANO www.maggioniconsulenti.com		n.	data
				0	DICEMBRE 2021
				1	GIUGNO 2022
	REDATTO	VERIFICATO			

VISTO DEL COMMITTENTE	VISTO DEL CONCEDENTE
autostrade per l'italia IL RESPONSABILE UNICO DEL PROCEDIMENTO Ing. Maurizio Tarlea	Ministero delle Infrastrutture e della mobilità sostenibili DIPARTIMENTO PER LA RETE STRADALE E AUTOSTRADALE - DIREZIONE GENERALE PER LA VIGILANZA SULLE CONCESSIONI AUTOSTRADALI IL FUNZIONARIO DELEGATO

IL PRESENTE DOCUMENTO NON POTRA' ESSERE COPIATO, RIPRODOTTO O ALTRIMENTI PUBBLICATO, IN TUTTO O IN PARTE, SENZA IL CONSENSO SCRITTO DELLA SOC. AUTOSTRADE PER L'ITALIA S.P.A.. OGNI UTILIZZO NON AUTORIZZATO SARA' PERSEGUITO A NORMA DI LEGGE.
THIS DOCUMENT MAY NOT BE COPIED, REPRODUCED OR PUBLISHED, EITHER IN PART OR IN ITS ENTIRETY, WITHOUT THE WRITTEN PERMISSION OF SOC. AUTOSTRADE PER L'ITALIA S.P.A.. UNAUTHORIZED USE WILL BE PROSECUTED BY LAW.