




PROSPETTO BARRIERA "TIPO 2 B H5 TRASPARENTE", LATO RICETTORE

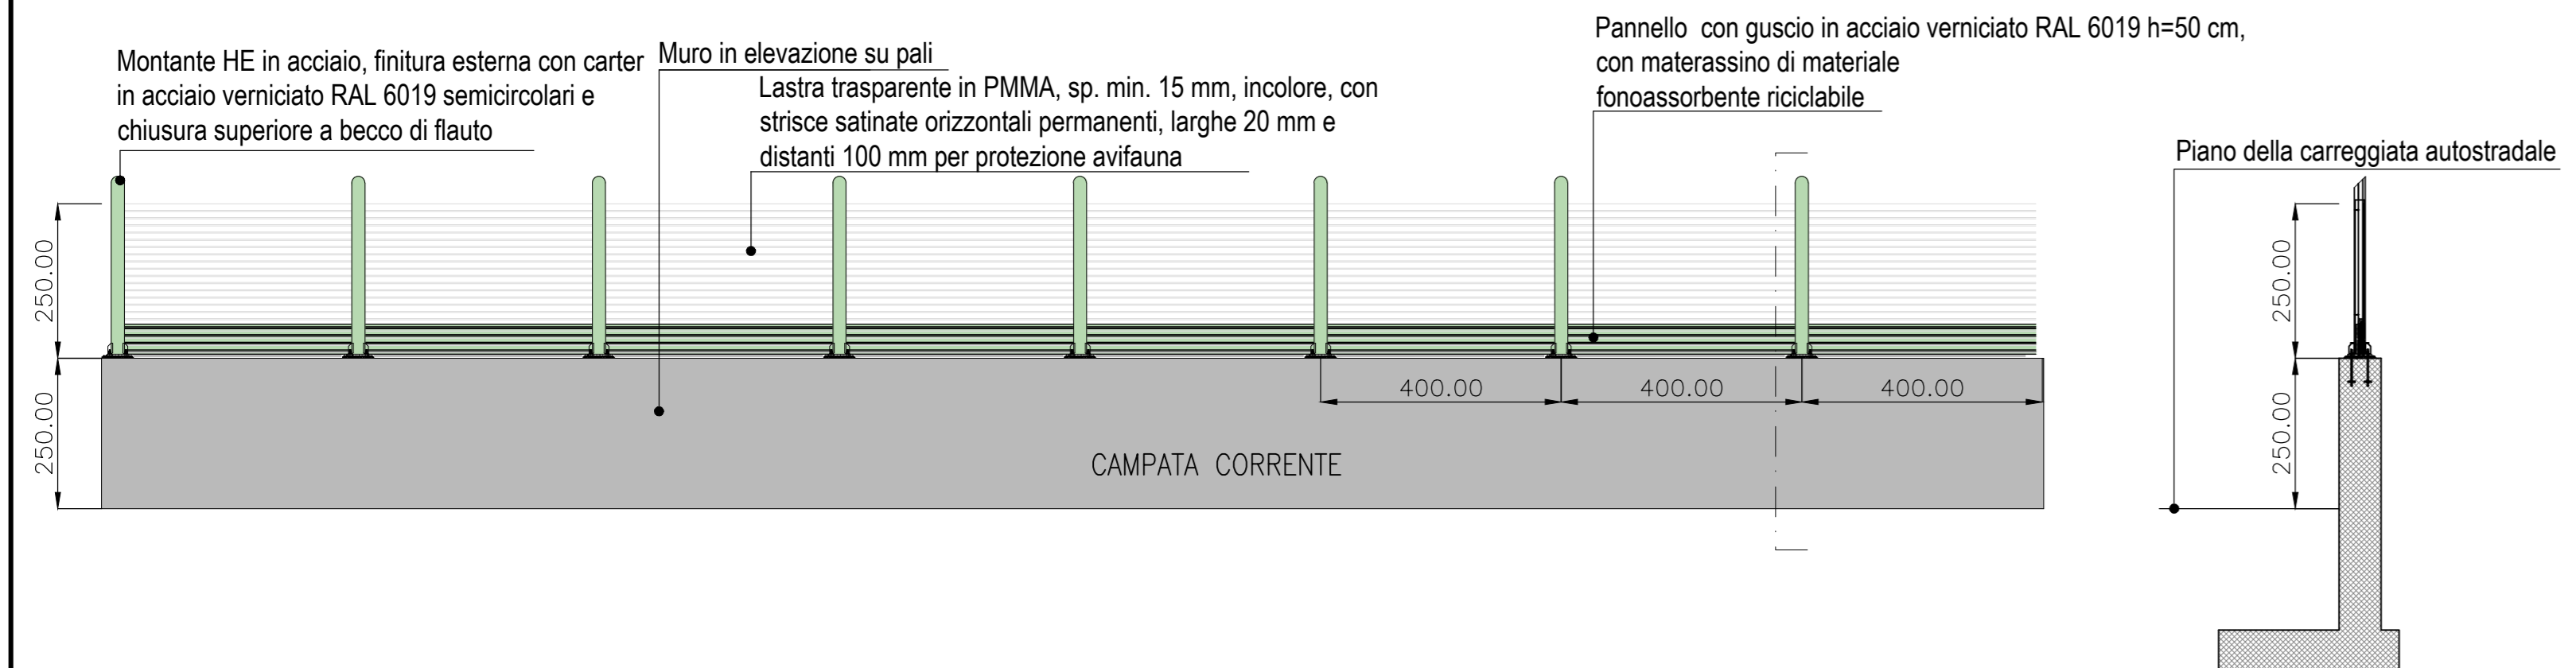


PROSPETTO BARRIERA "TIPO 2 B H5 TRASPARENTE", LATO AUTOSTRADA

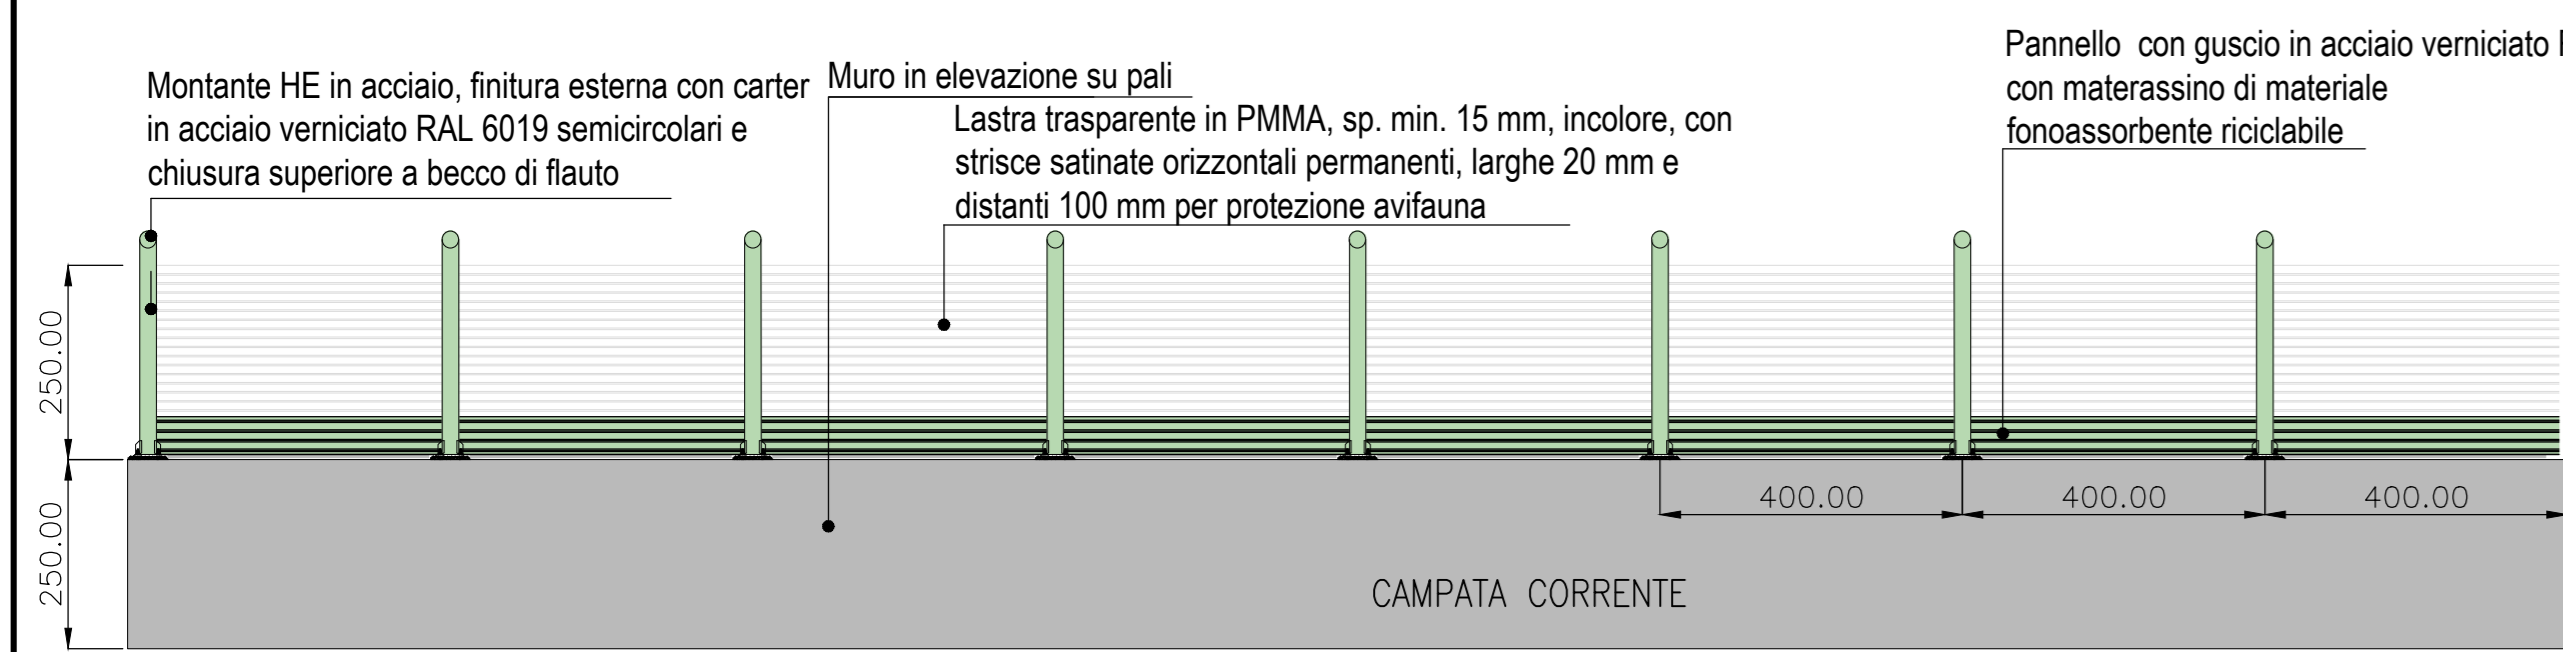


PROSPETTO BARRIERA "TIPO 2 B H5b TRASPARENTE", LATO RICETTORE

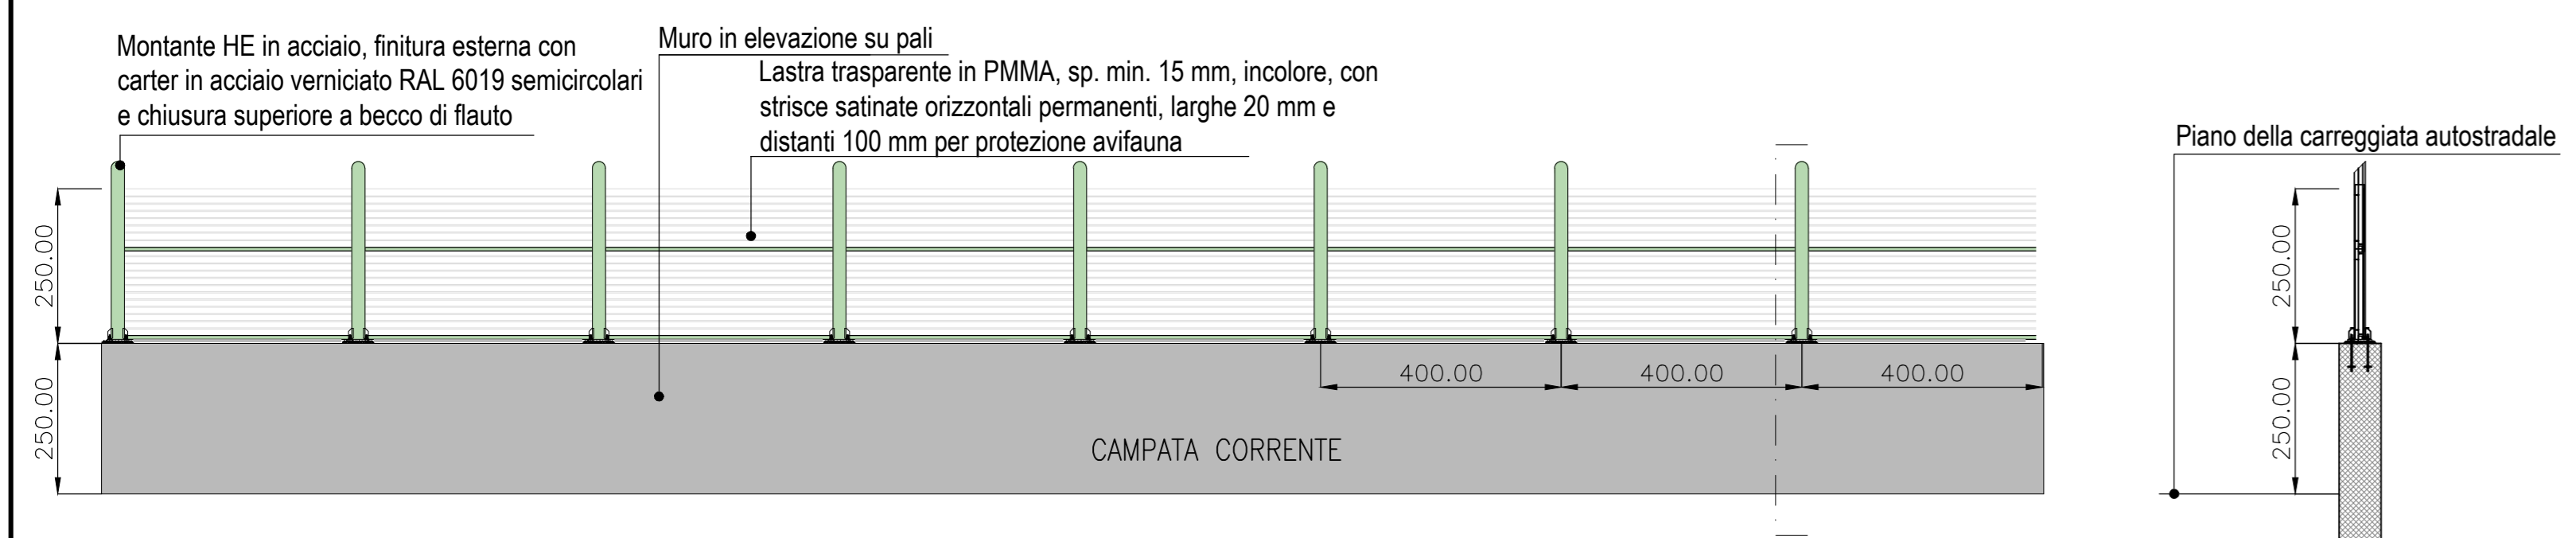


PROSPETTO BARRIERA "TIPO 2 B H5b TRASPARENTE", LATO AUTOSTRADA

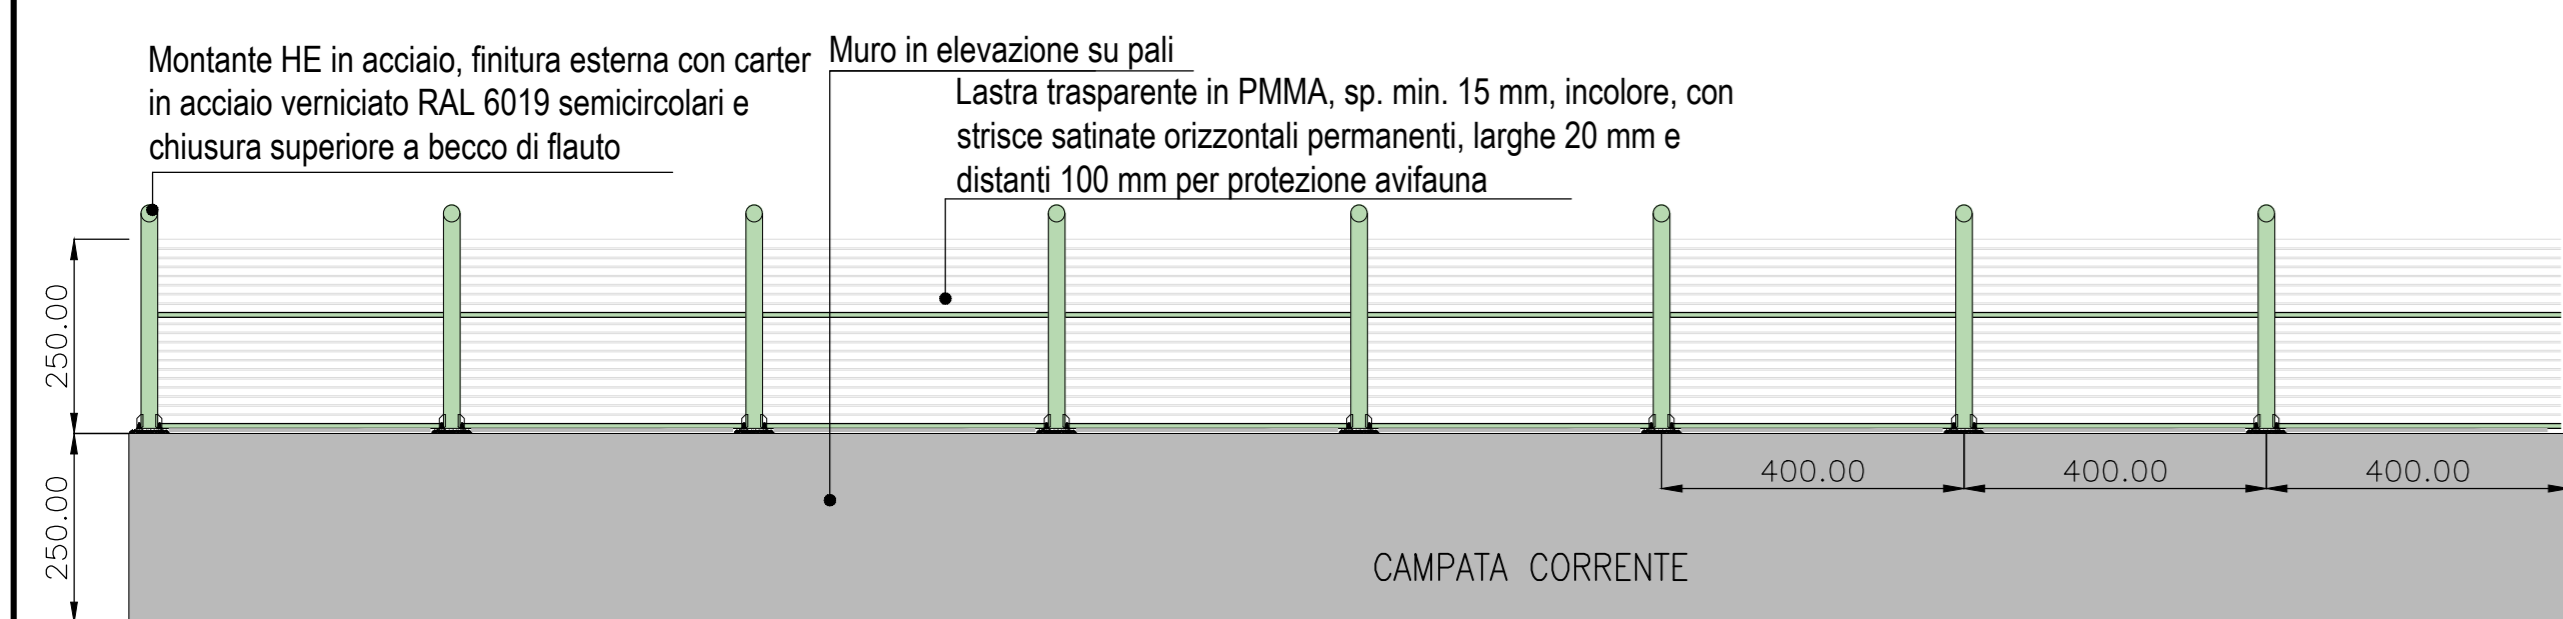


PROSPETTO BARRIERA "TIPO 2 B H6 TRASPARENTE", LATO RICETTORE

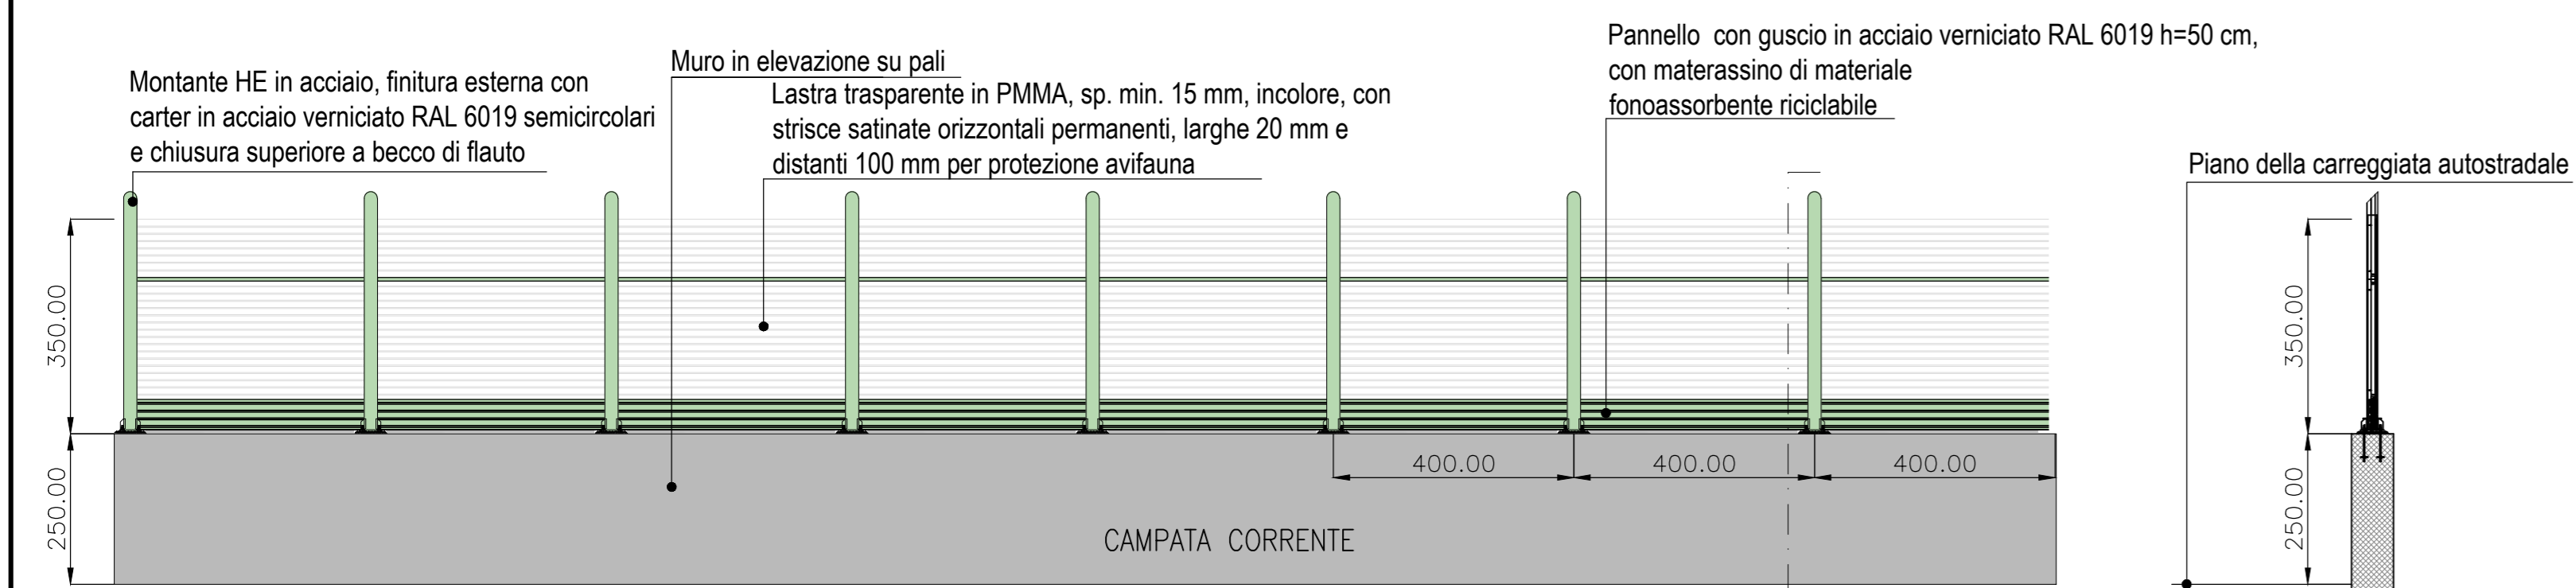


PROSPETTO BARRIERA "TIPO 2 B H6 TRASPARENTE", LATO AUTOSTRADA

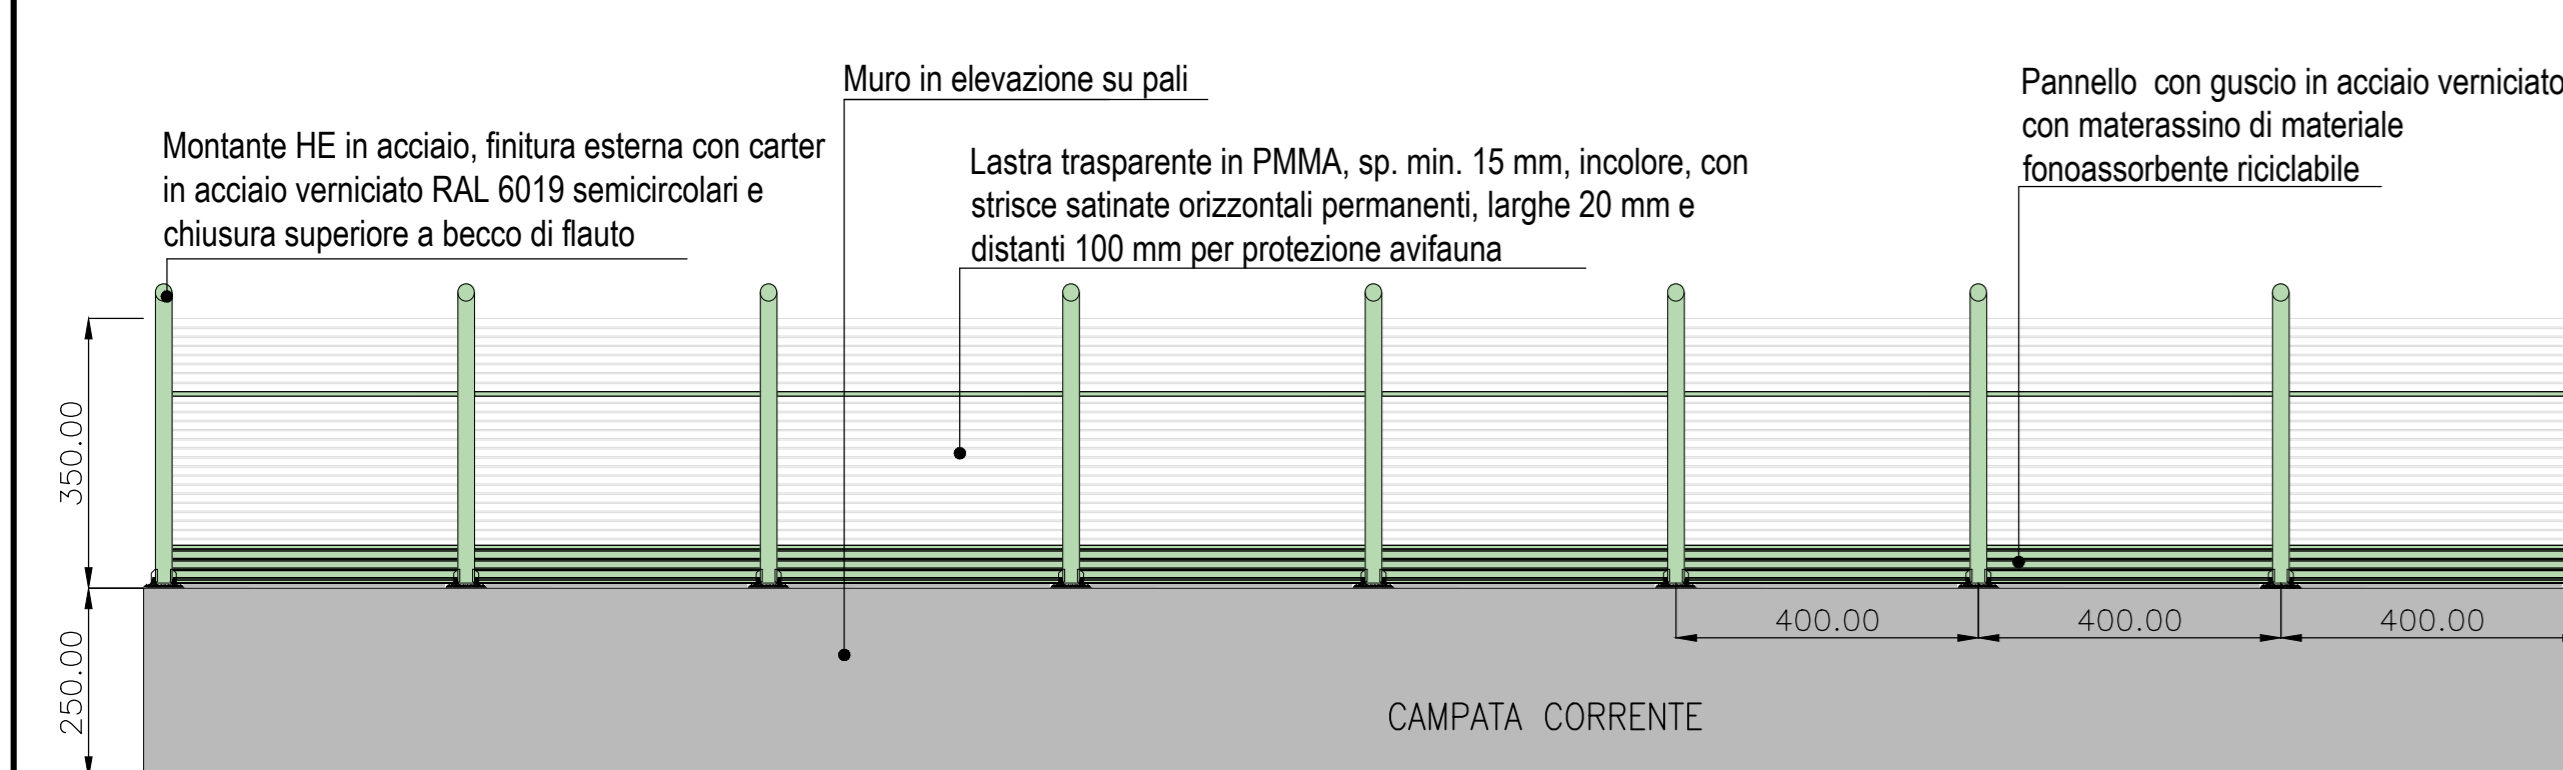


PROSPETTO BARRIERA "TIPO 3 A" H=6.50m + 2.00 LATO AUTOSTRADA + LATO RICETTORE

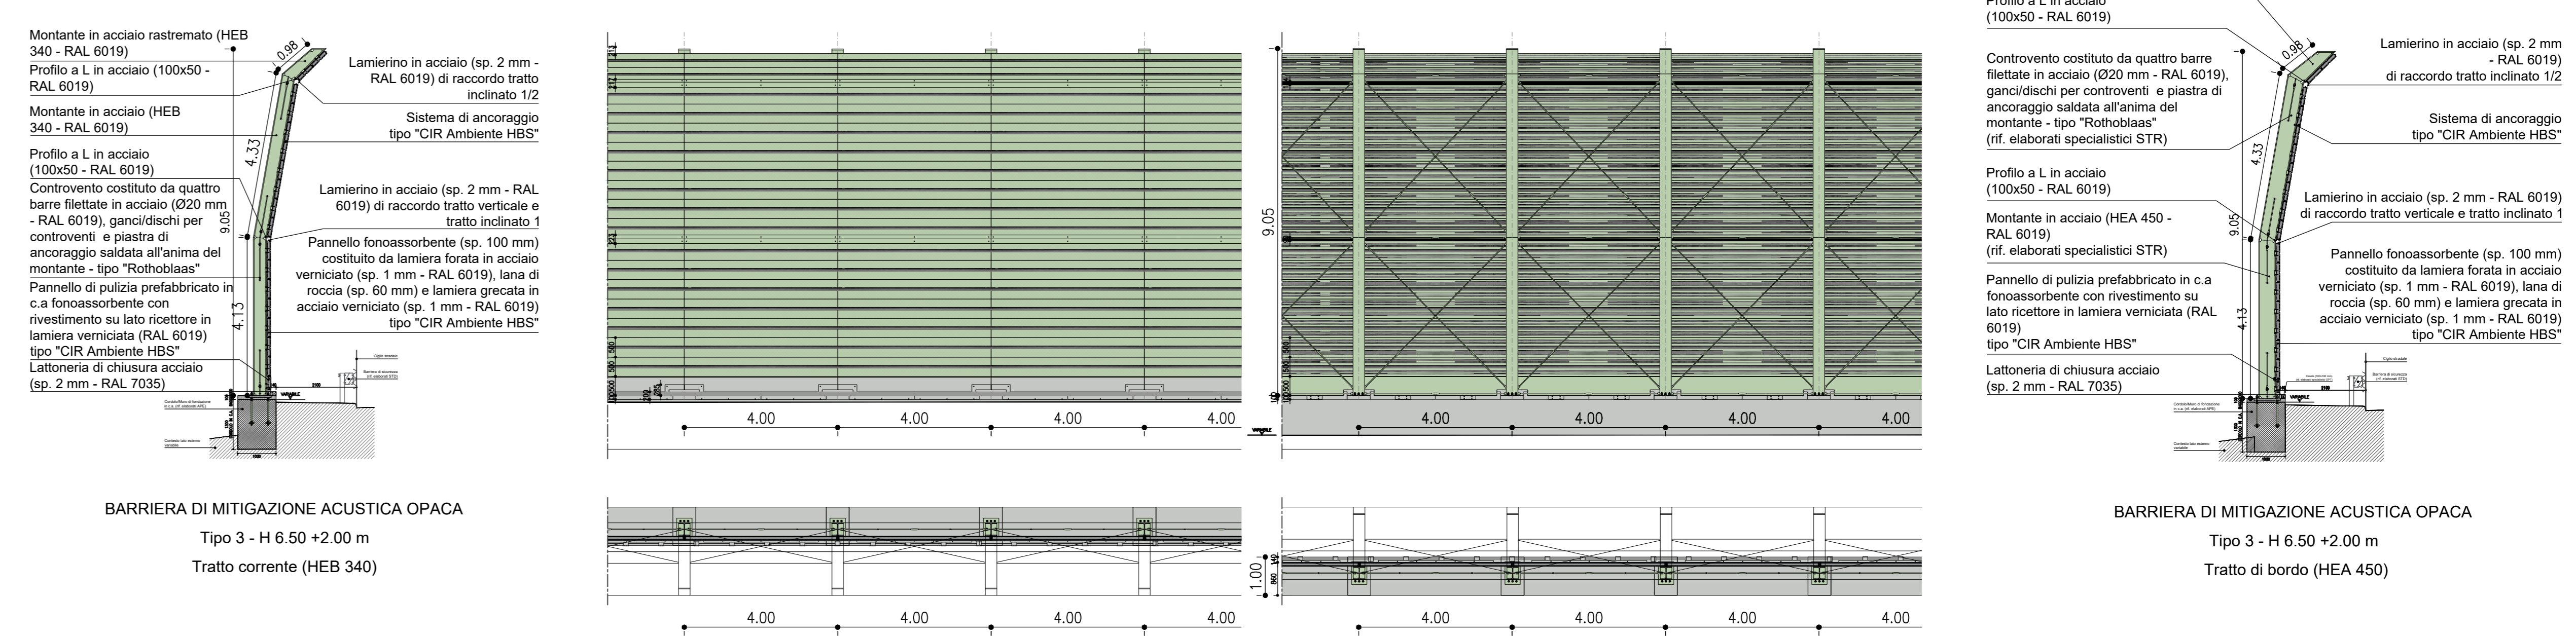






PROSPETTO BARRIERA "TIPO 3 " H=6.50m + 2.00 LATO AUTOSTRADA - TRANSIZIONE DI BORDO

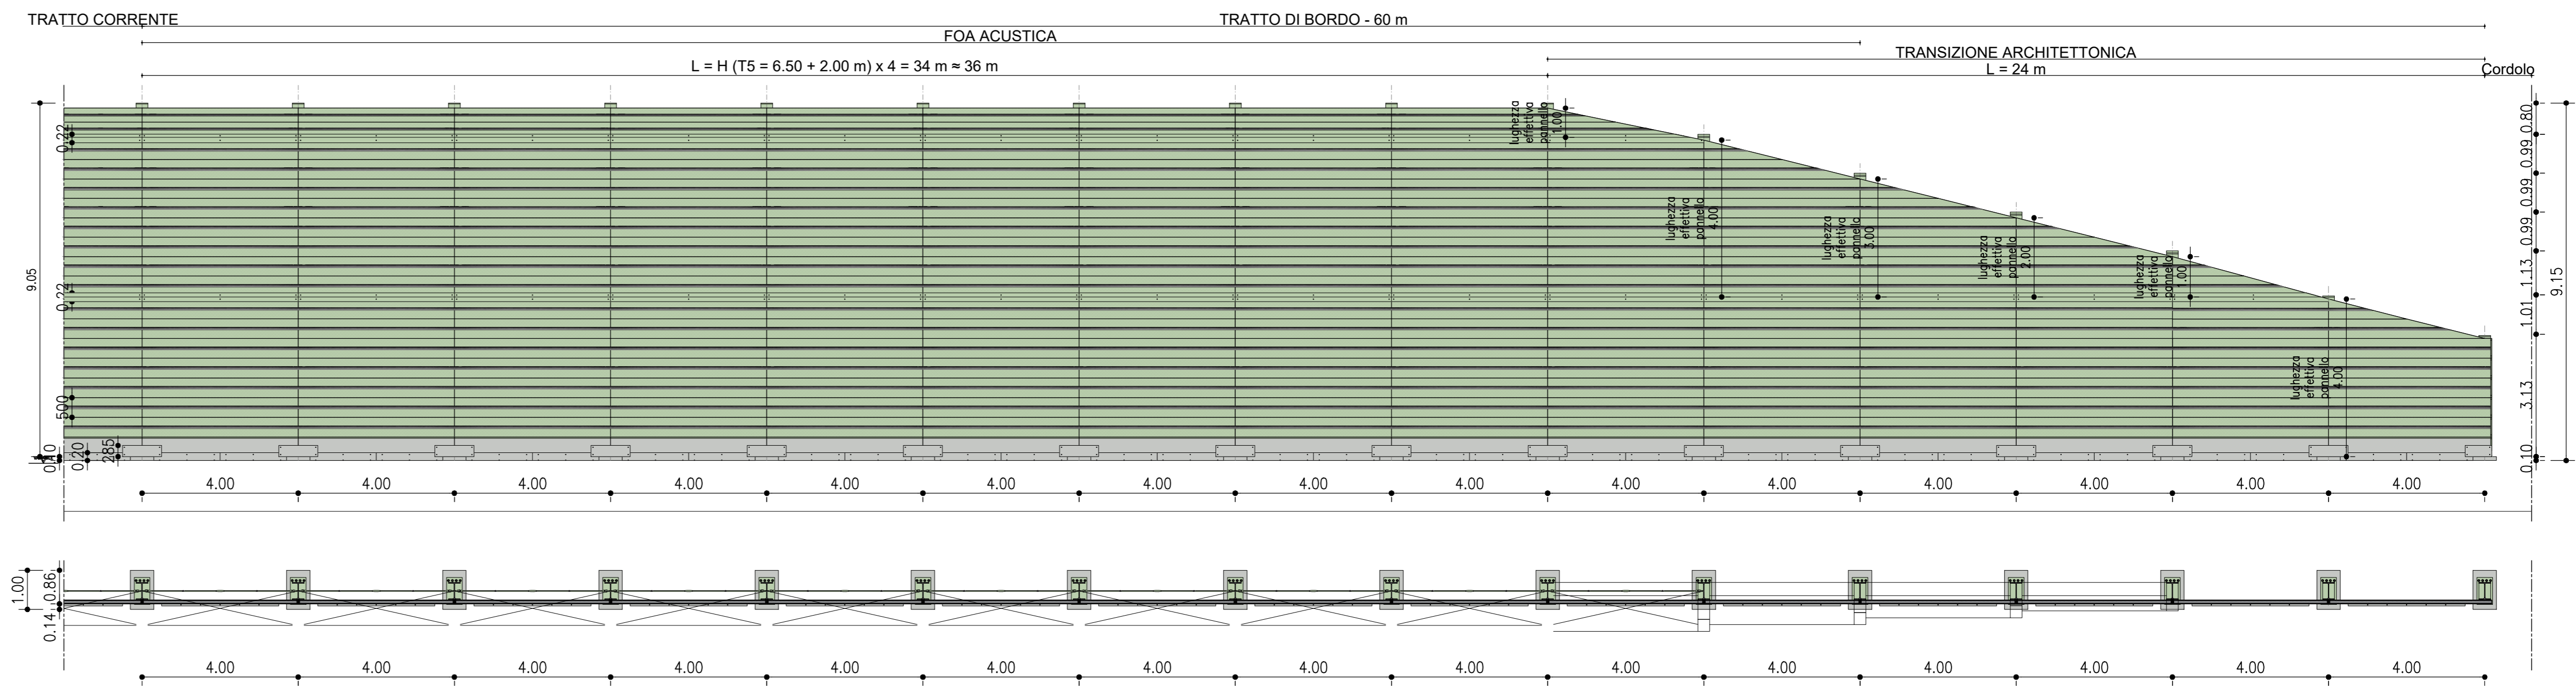

PROSPETTO BARRIERA "TIPO 3 A" H=6.50m LATO AUTOSTRADA + LATO RICETTORE

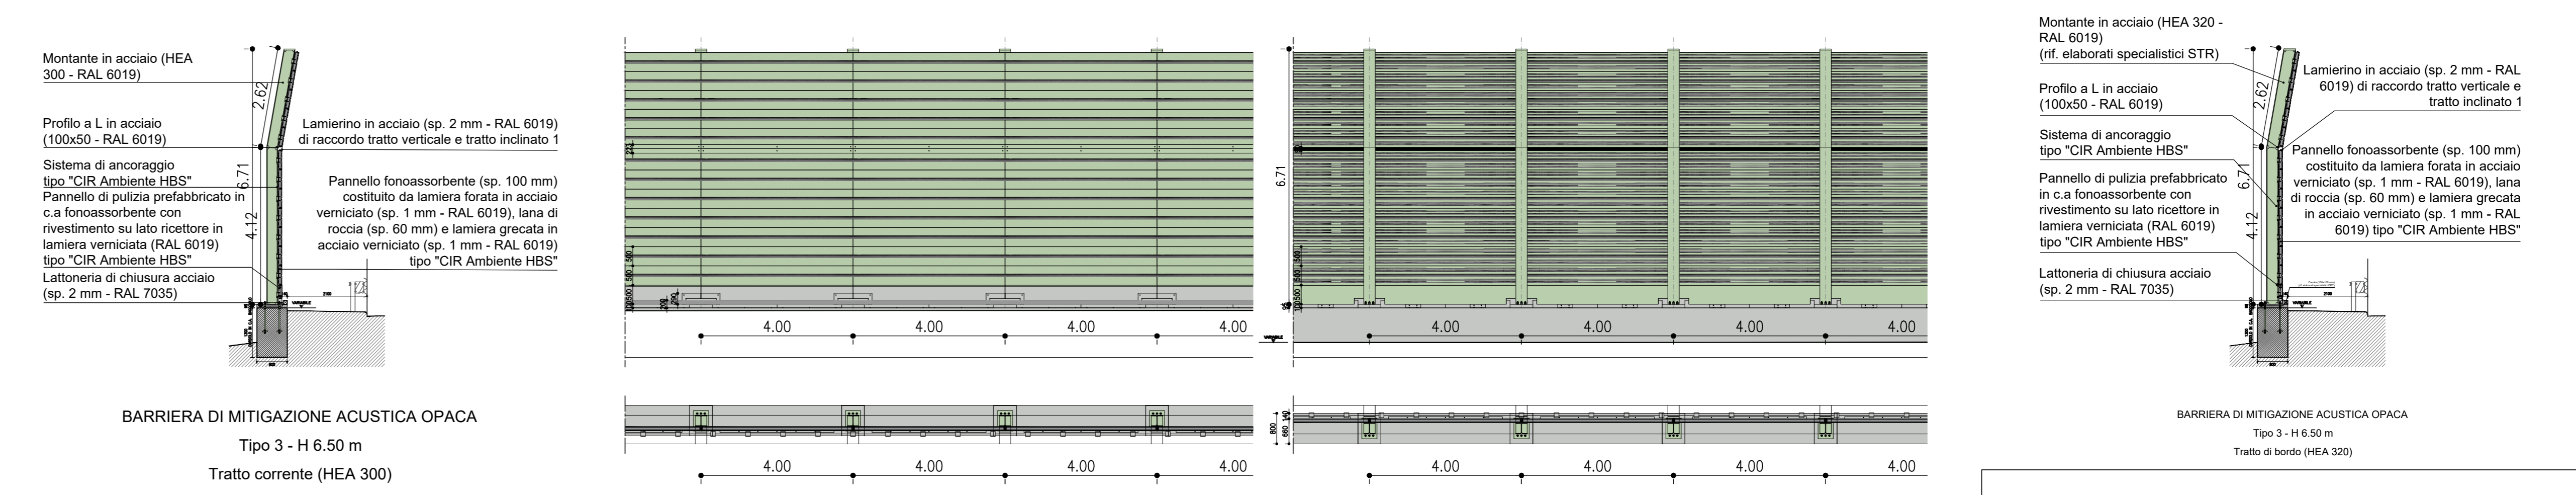

PROSPETTO BARRIERA "TIPO 3 " H=6.50m LATO AUTOSTRADA - TRANSIZIONE DI BORDO

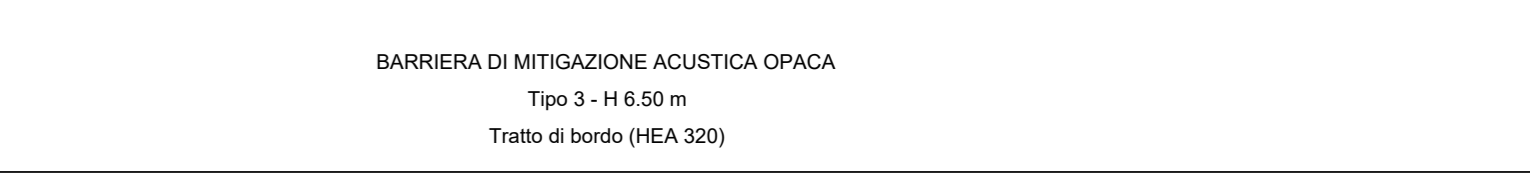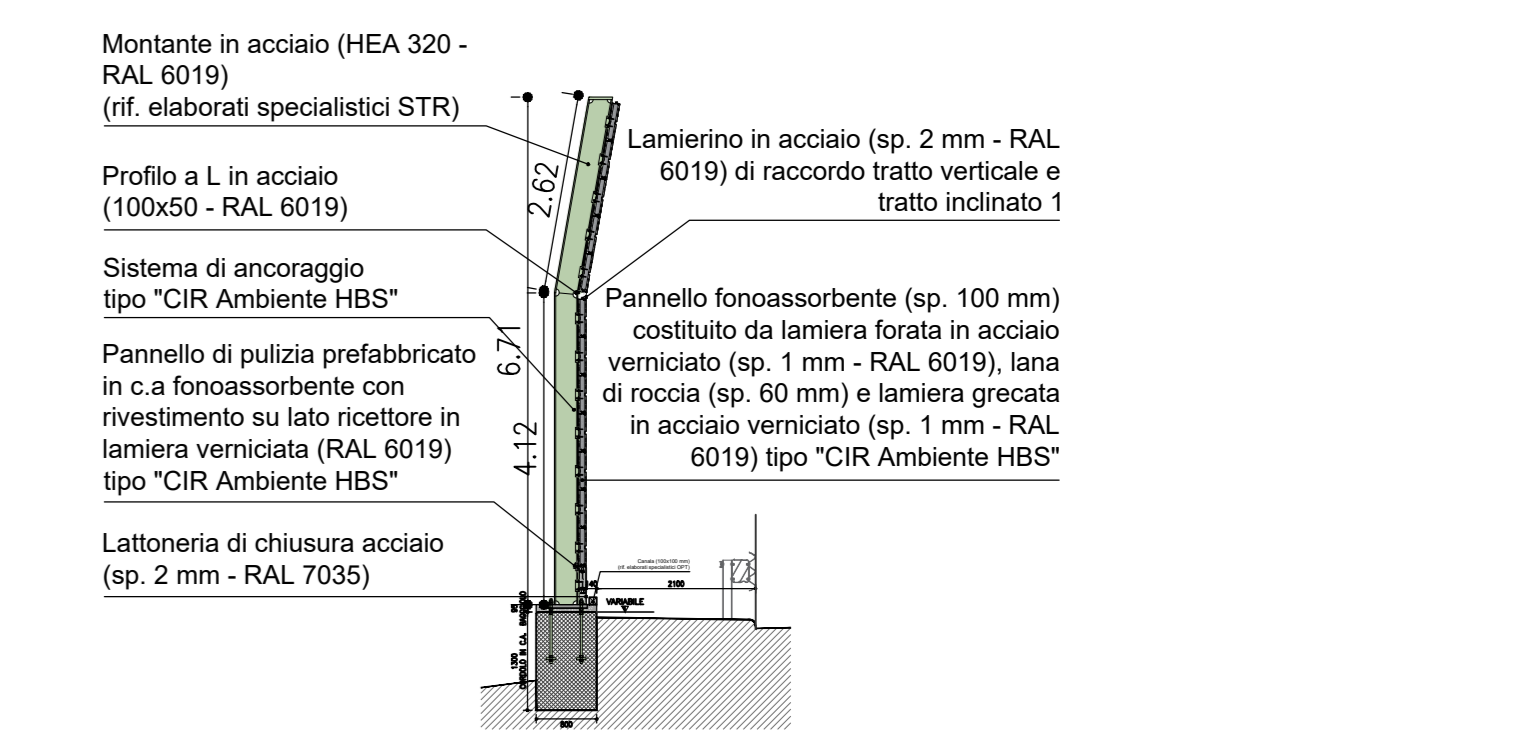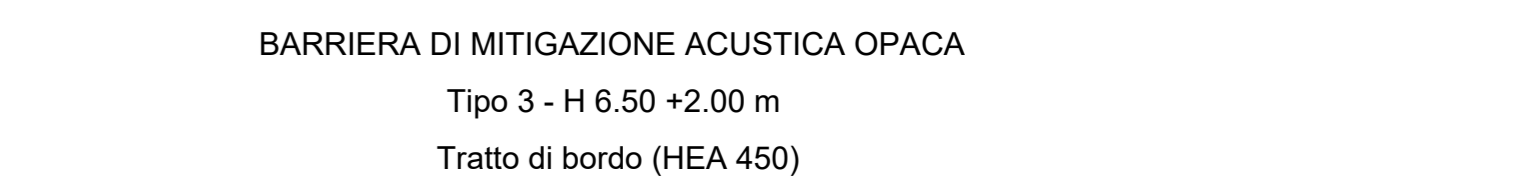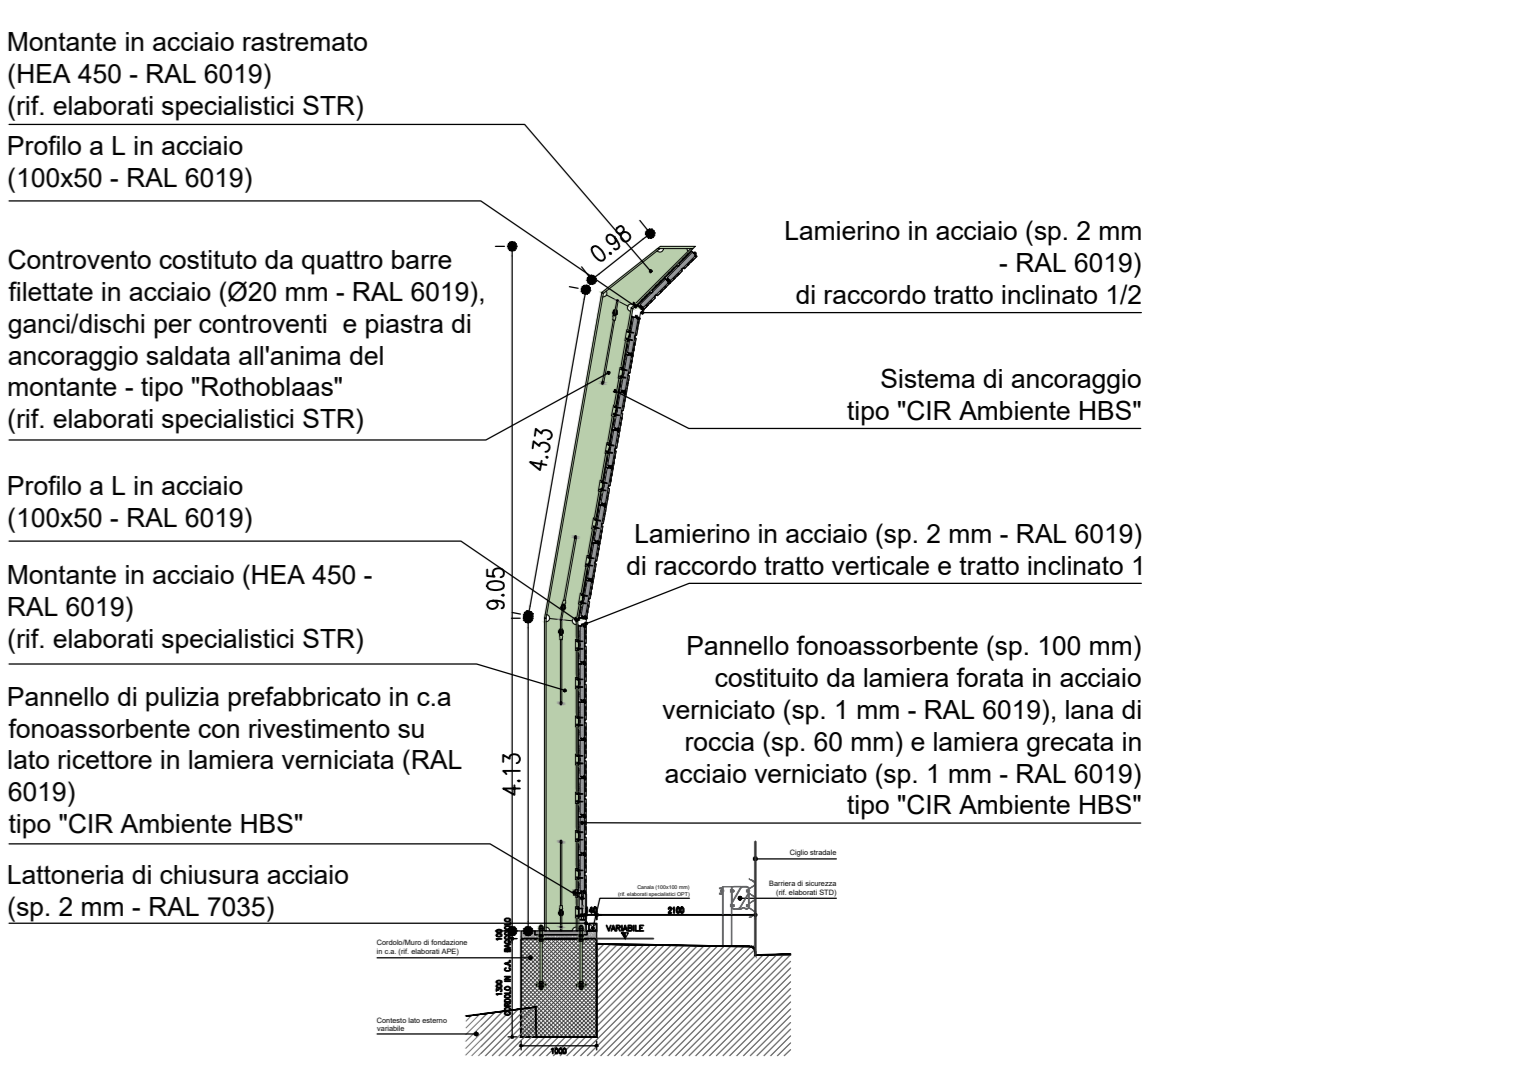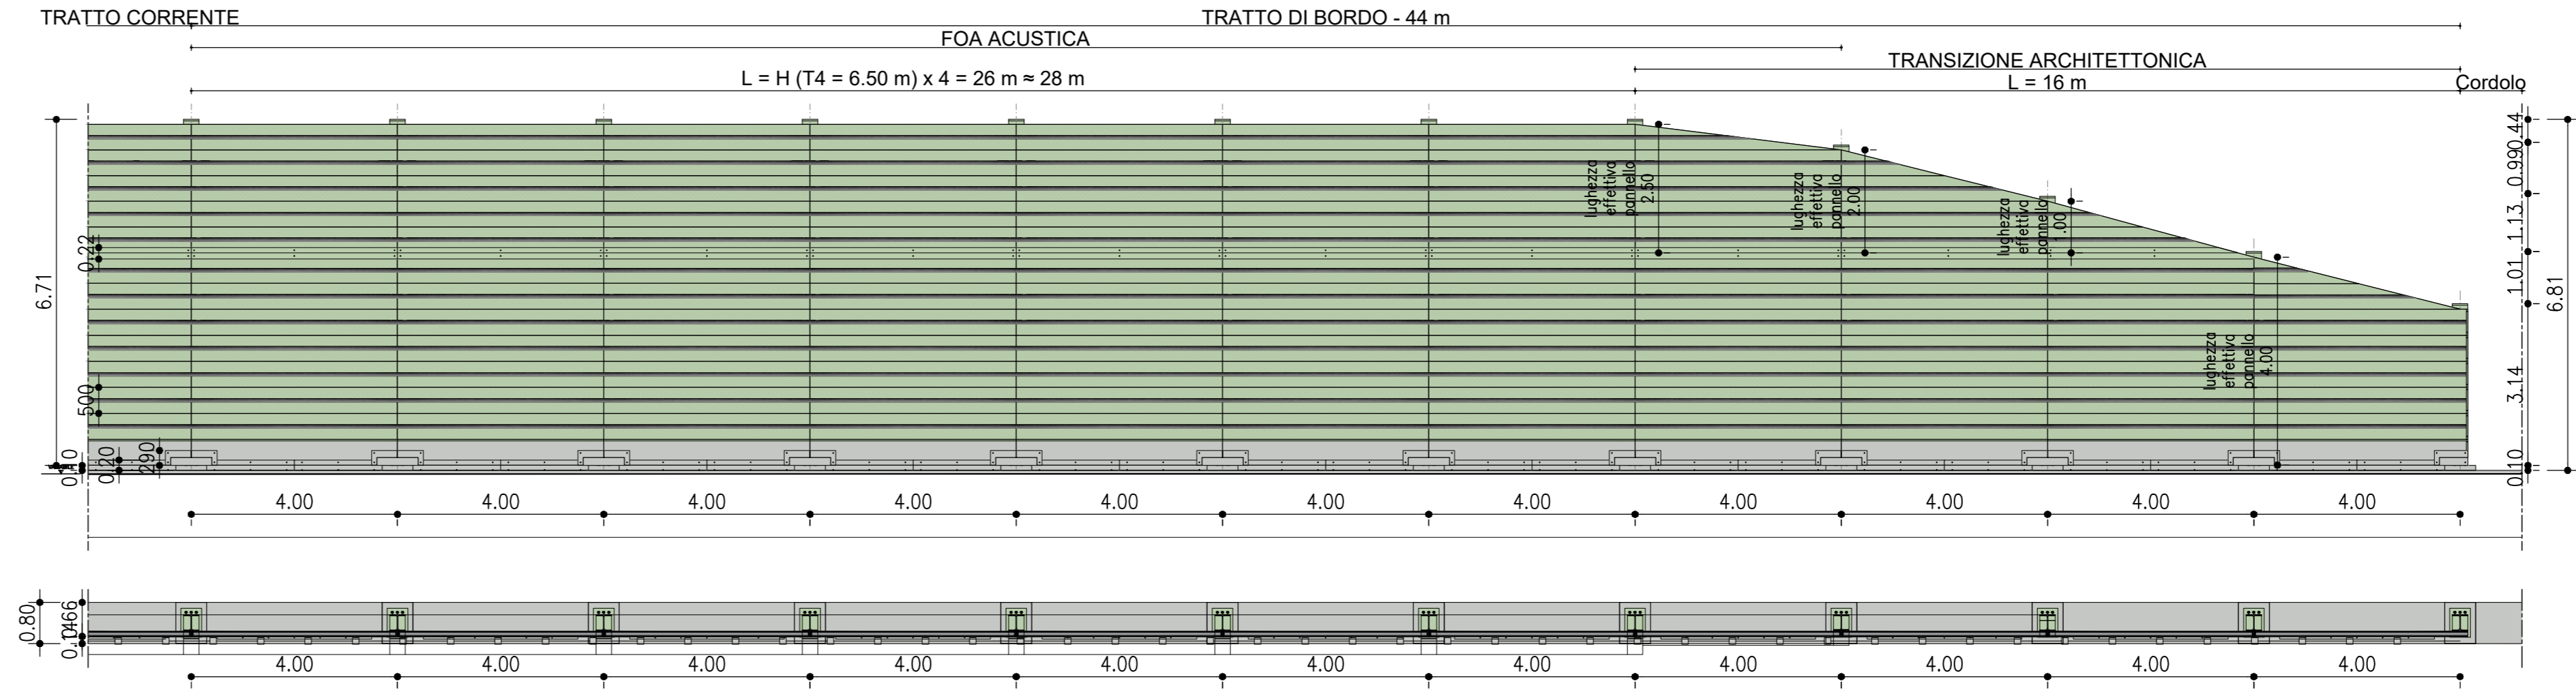

**AUTOSTRADA (A13): BOLOGNA - PADOVA**  
**TRATTO: BOLOGNA - FERRARA**  
**AMPLIAMENTO ALLA TERZA CORSIA**  
**TRATTO: BOLOGNA ARCOVEGGIO-FERRARA SUD**

PROGETTO ESECUTIVO

**AUTOSTRADA A13**  
**OPERE COMPLEMENTARI**  
**Barriere antfoniche - Parte generale**

Abaco delle tipologie architettoniche  
 tav. 3

IL PROGETTISTA SPECIALISTICO Arch. Enrico Ferraresi Via Arco, Milano N. 10885 Responsabile Architettura e Passaggio		IL RESPONSABILE INTEGRAZIONE PRESTAZIONI SPECIALISTICHE Ing. Mario Brugnoti Via Togliatti, Roma N. 424308		IL DIRETTORE TECNICO Ing. Sara Fabbri Via Salaria N. 981/0A T.A. Ambiente	
CODICE IDENTIFICATIVO IMPIANTO/CANTIERE					
111316	0001	PE	AU	OPC	FO000
00000			D		AUA
0013			2		000
REVISIONE					
ING. ENRICO FERRARESI Via Arco, Milano N. 10885			SUPPORTO SPECIALISTICO		0
ING. MARIO BRUGNOTI Via Togliatti, Roma N. 424308					1
					2
					3
					4
					5
					6
					7
					8
					9
					10