


QUADRO DI UNIONE

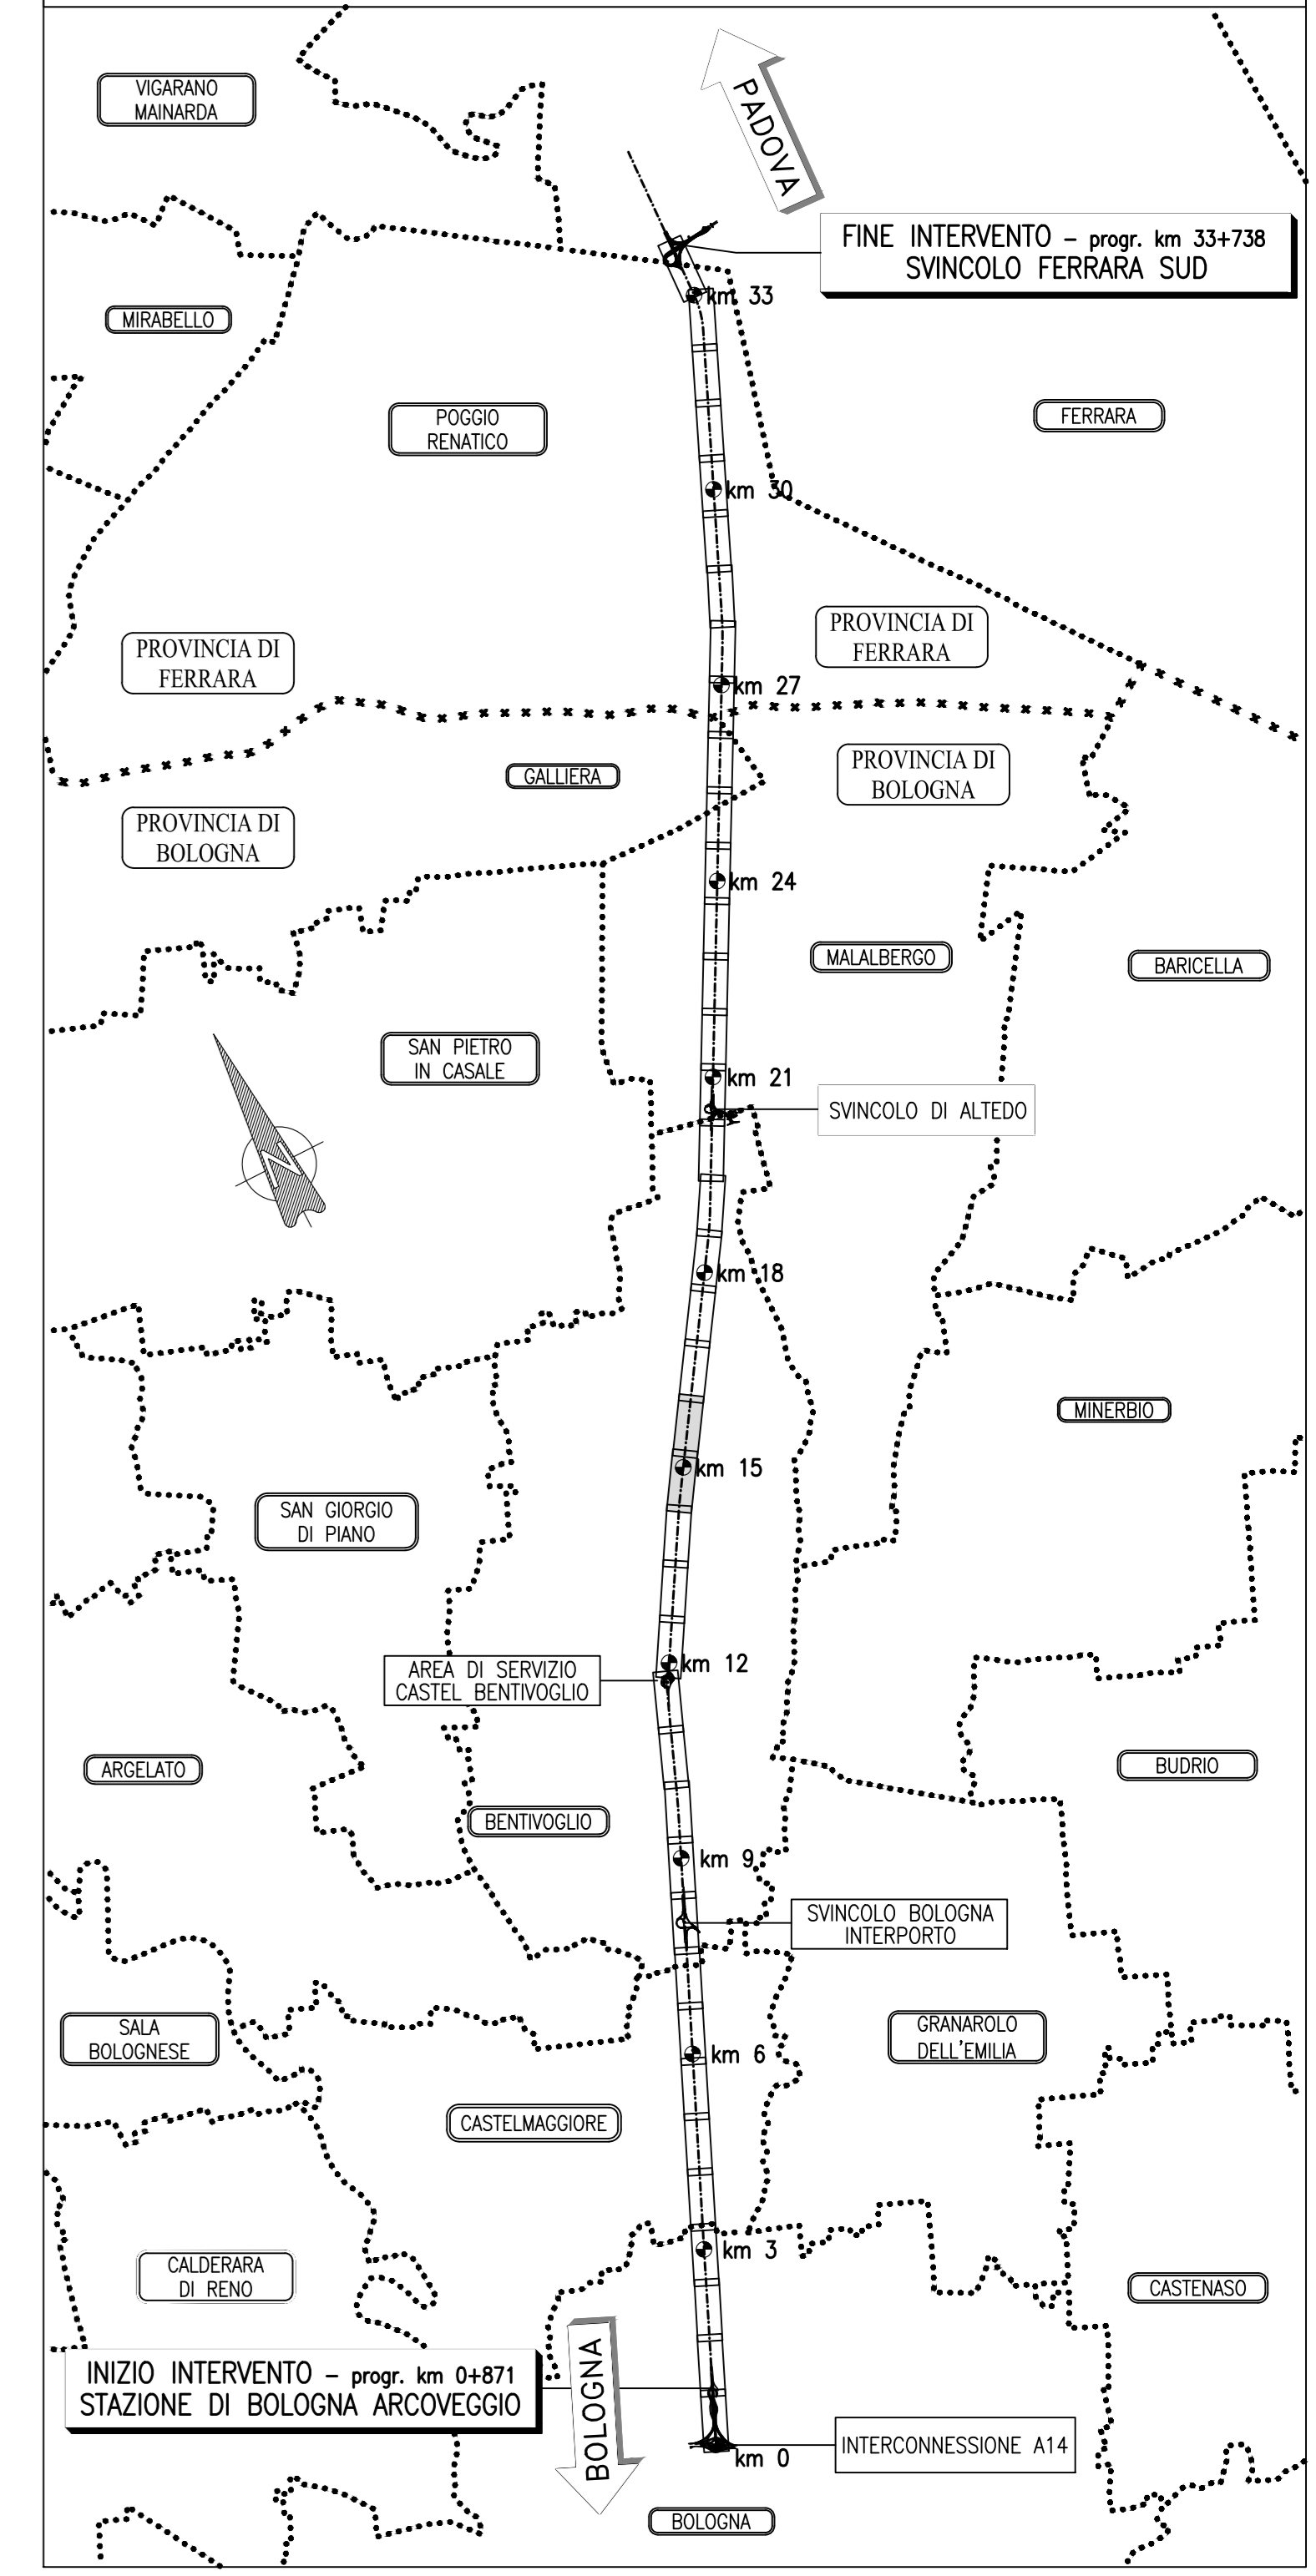

- Barriera acustica opaca
- Barriera acustica trasparente

**autostrade** per l'italia

**AUTOSTRADA (A13): BOLOGNA - PADOVA**  
TRATTO: BOLOGNA - FERRARA

AMPLIAMENTO ALLA TERZA CORSIA  
TRATTO: BOLOGNA ARCOVEGGIO-FERRARA SUD

PROGETTO ESECUTIVO

AUTOSTRADA A13

OPERE COMPLEMENTARI  
BARRIERE ANTIFONICHE - PARTE GENERALE

PLANIMETRIA DELLE TIPOLOGIE ARCHITETTONICHE  
TAV. 10

IL PROGETTISTA SPECIALISTICO Arch. Enrico Francesconi Ord. Reg. Roma N. 424/308 Responsabile Architetture e Passaggio		IL RESPONSABILE INTEGRAZIONE PRESTAZIONI SPECIALISTICHE Ing. Mario Brugnoti Ord. Reg. Roma N. 424/308		IL DIRETTORE TECNICO Ing. Sara Fratesi Ord. Reg. Genova N. 98/15A T.A. Ambiente	
CODICE IDENTIFICATIVO IMPIANTO/OPERA 111316 0000 PE AU OPC FO000 00000 D AUA 0024 1		APPROVATO/ELABORATO 0 DICEMBRE 2021 1 GIUGNO 2022		ORDINATORE SCALA 1:1000	
REDATTO: Ing. Mario Brugnoti Ord. Reg. Roma N. 424/308		VERIFICATO: Ing. Sara Fratesi Ord. Reg. Genova N. 98/15A		REVISIONE 0 DICEMBRE 2021 1 GIUGNO 2022	

