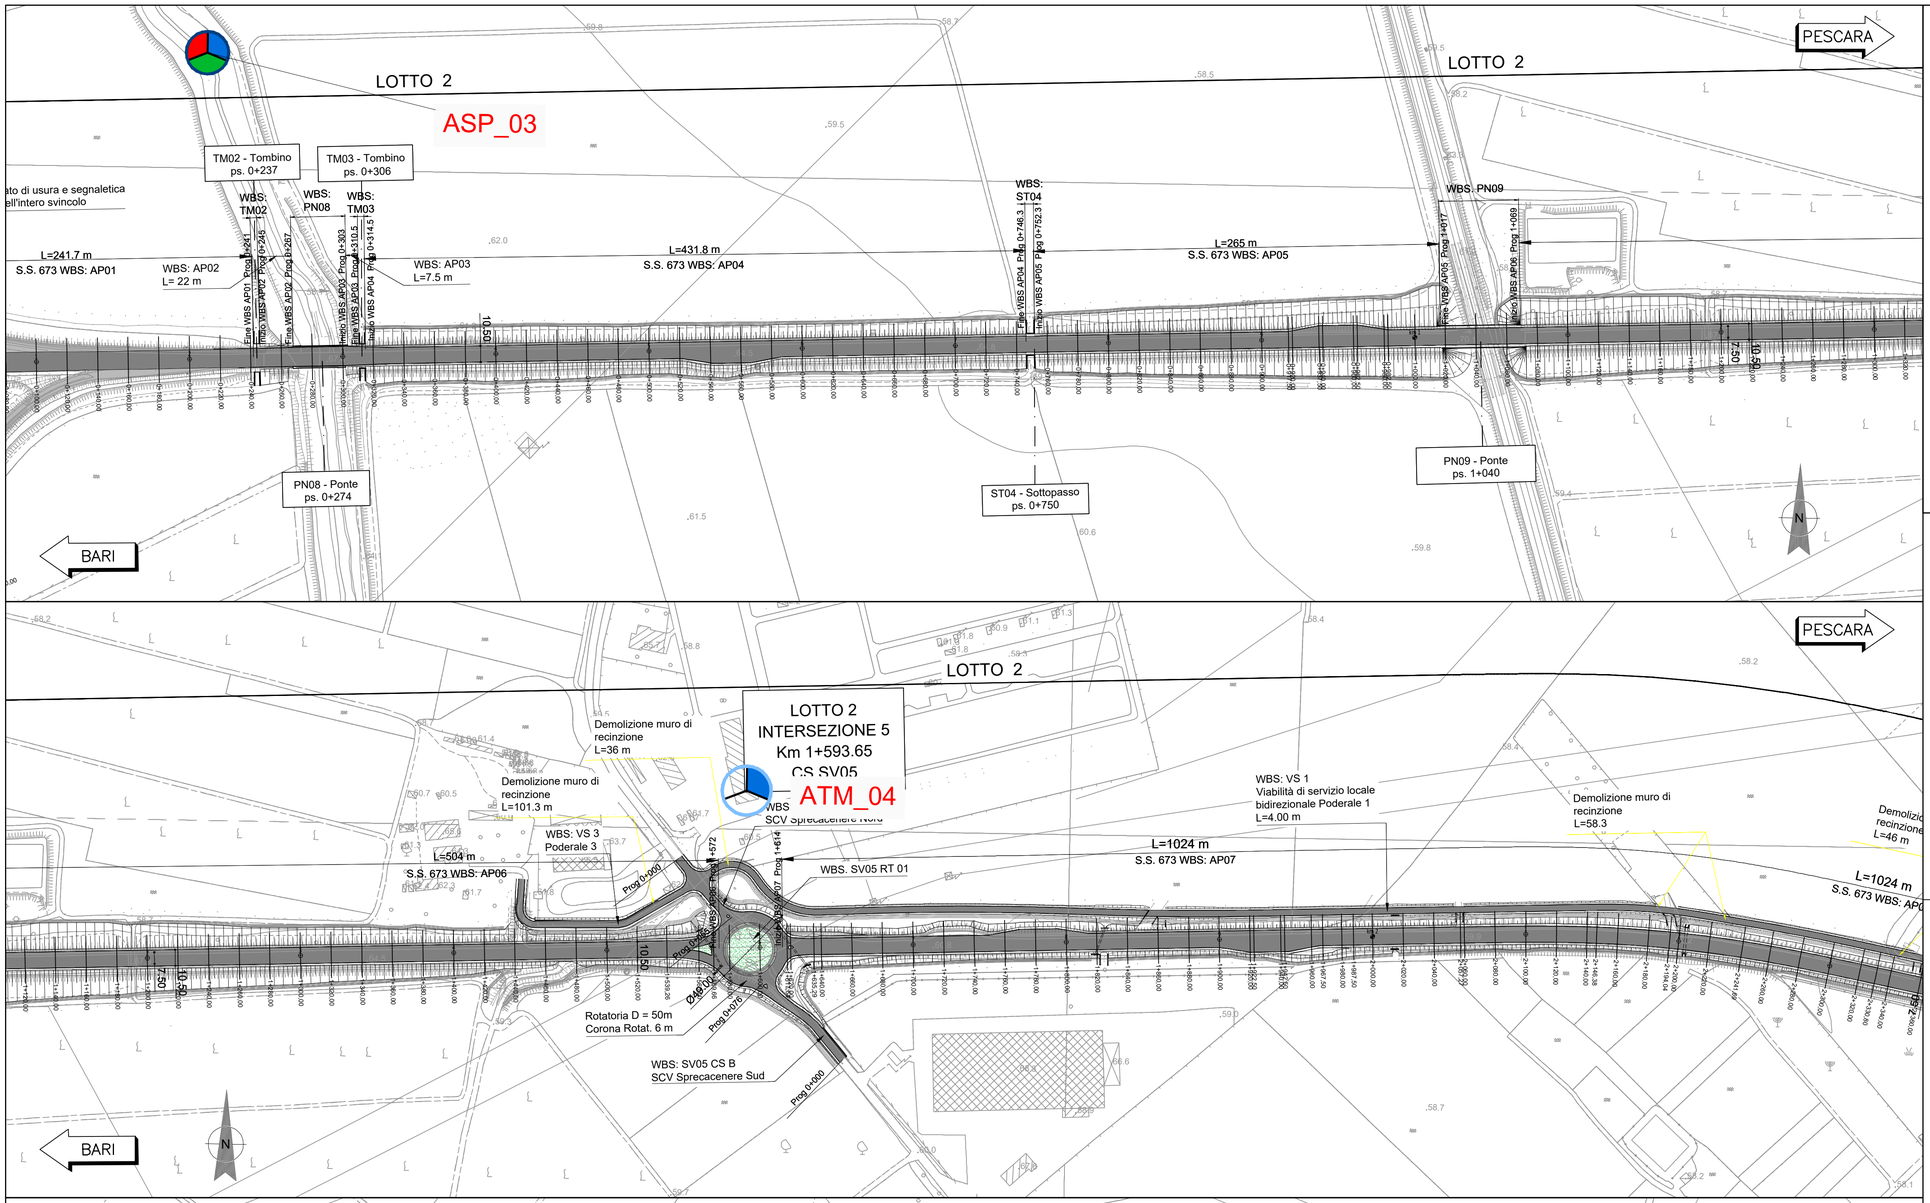

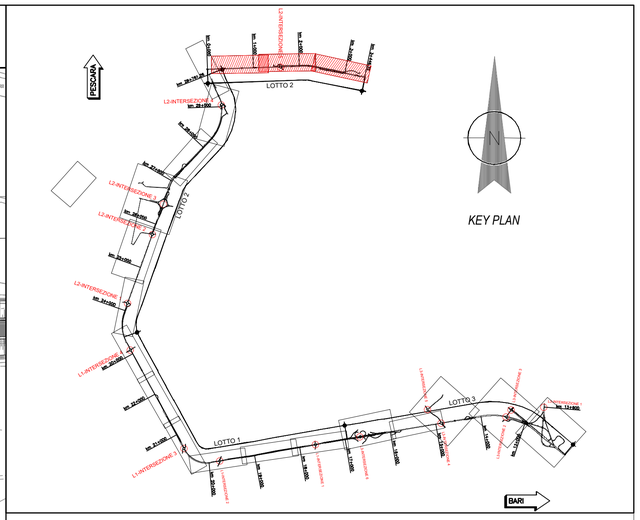

LEGENDA PUNTI DI MONITORAGGIO

- ARIA - ATM_XX
- RUMORE - RUM_XX
- VIBRAZIONI - VIB_XX
- ACQUA SUPERFICIALI ASP_XX
- SUOLO - SUO_XX

LEGENDA FASI DI MONITORAGGIO

- ANTE-OPERA
- CORSO-D'OPERA
- POST-OPERA

OPERE DI PROGETTO

- TRACCIATO DI PROGETTO
- CAMPO BASE
- AREA DI STOCCAGGIO

Anas GRUPPO FS ITALIANE

Struttura Territoriale Puglia

Interventi ricorrenti di manutenzione ai fini del recupero funzionale della Tangenziale Ovest di Foggia - S.S. n. 673 (ex S.S. n. 16)

Lotto 2

S.S. n. 673 dal casello autostradale al km 23+650

PROGETTO ESECUTIVO | BA-11

A.T.I di PROGETTAZIONE:

(Mandataria) bonifica spa | (Mandante) FRANCHETTI | (Mandante) SOL Geotechnics Geology Structures Offshore

PROGETTISTI
Ing. Franco Persio Bocchetto – Responsabile Integrazione Prestazioni Specialistiche – Ordine Ing. Roma n.°8664–Sez A
Ing. Luigi Albert – Ordine Ing. Milano n.°14725–Sez A
Ing. Paolo Franchetti – Ordine Ing. Vicenza n.°2013–Sez A

RESPONSABILE DEL PROCEDIMENTO
Ing. Rocco Lapenta

RESPONSABILE DI PROGETTO
Ing. Federico Momoni – Ordine Ing. Roma n.°29942–Sez A

IL GEOLOGO
Dott. Geol. Annamaria Bruna – Ordine Geol. Lazio n. 1531

COORDINATORE PER LA SICUREZZA IN FASE DI PROGETTAZIONE
Ing. Giampiero Cambiaghi – Ordine Ing. Roma n.°14034–Sez A

TITOLO:

MONITORAGGIO AMBIENTALE
01 – PIANO DI MONITORAGGIO AMBIENTALE
PLANIMETRIA CON UBICAZIONE DEI PUNTI DI MONITORAGGIO – TAV 4/4

CODICE PPM:	NOME FILE	REVISIONE	SCALA:
AANOBA00214	T00M002AMBPU01-04A		
CODICE PROGETTO: STBA0011 — LIV.PROG.: E — ANNO: 22	CODICE ELAB.: T00MO02AMBPU04	A	1:2000

REV.	DESCRIZIONE	DATA	REDATTO	VERIFICATO	APPROVATO
	EMISSIONE	Agosto 2022	Arch. D. Dori		

BOCCHETTO FRANCO PERSIO Ordine degli Ingegneri della Provincia di Roma Ingegnere 21.10.2022 15:20:24 GMT+01:00