



Intervento - AR1
ROTATORIA CON ARBUSTI ORNAMENTALI

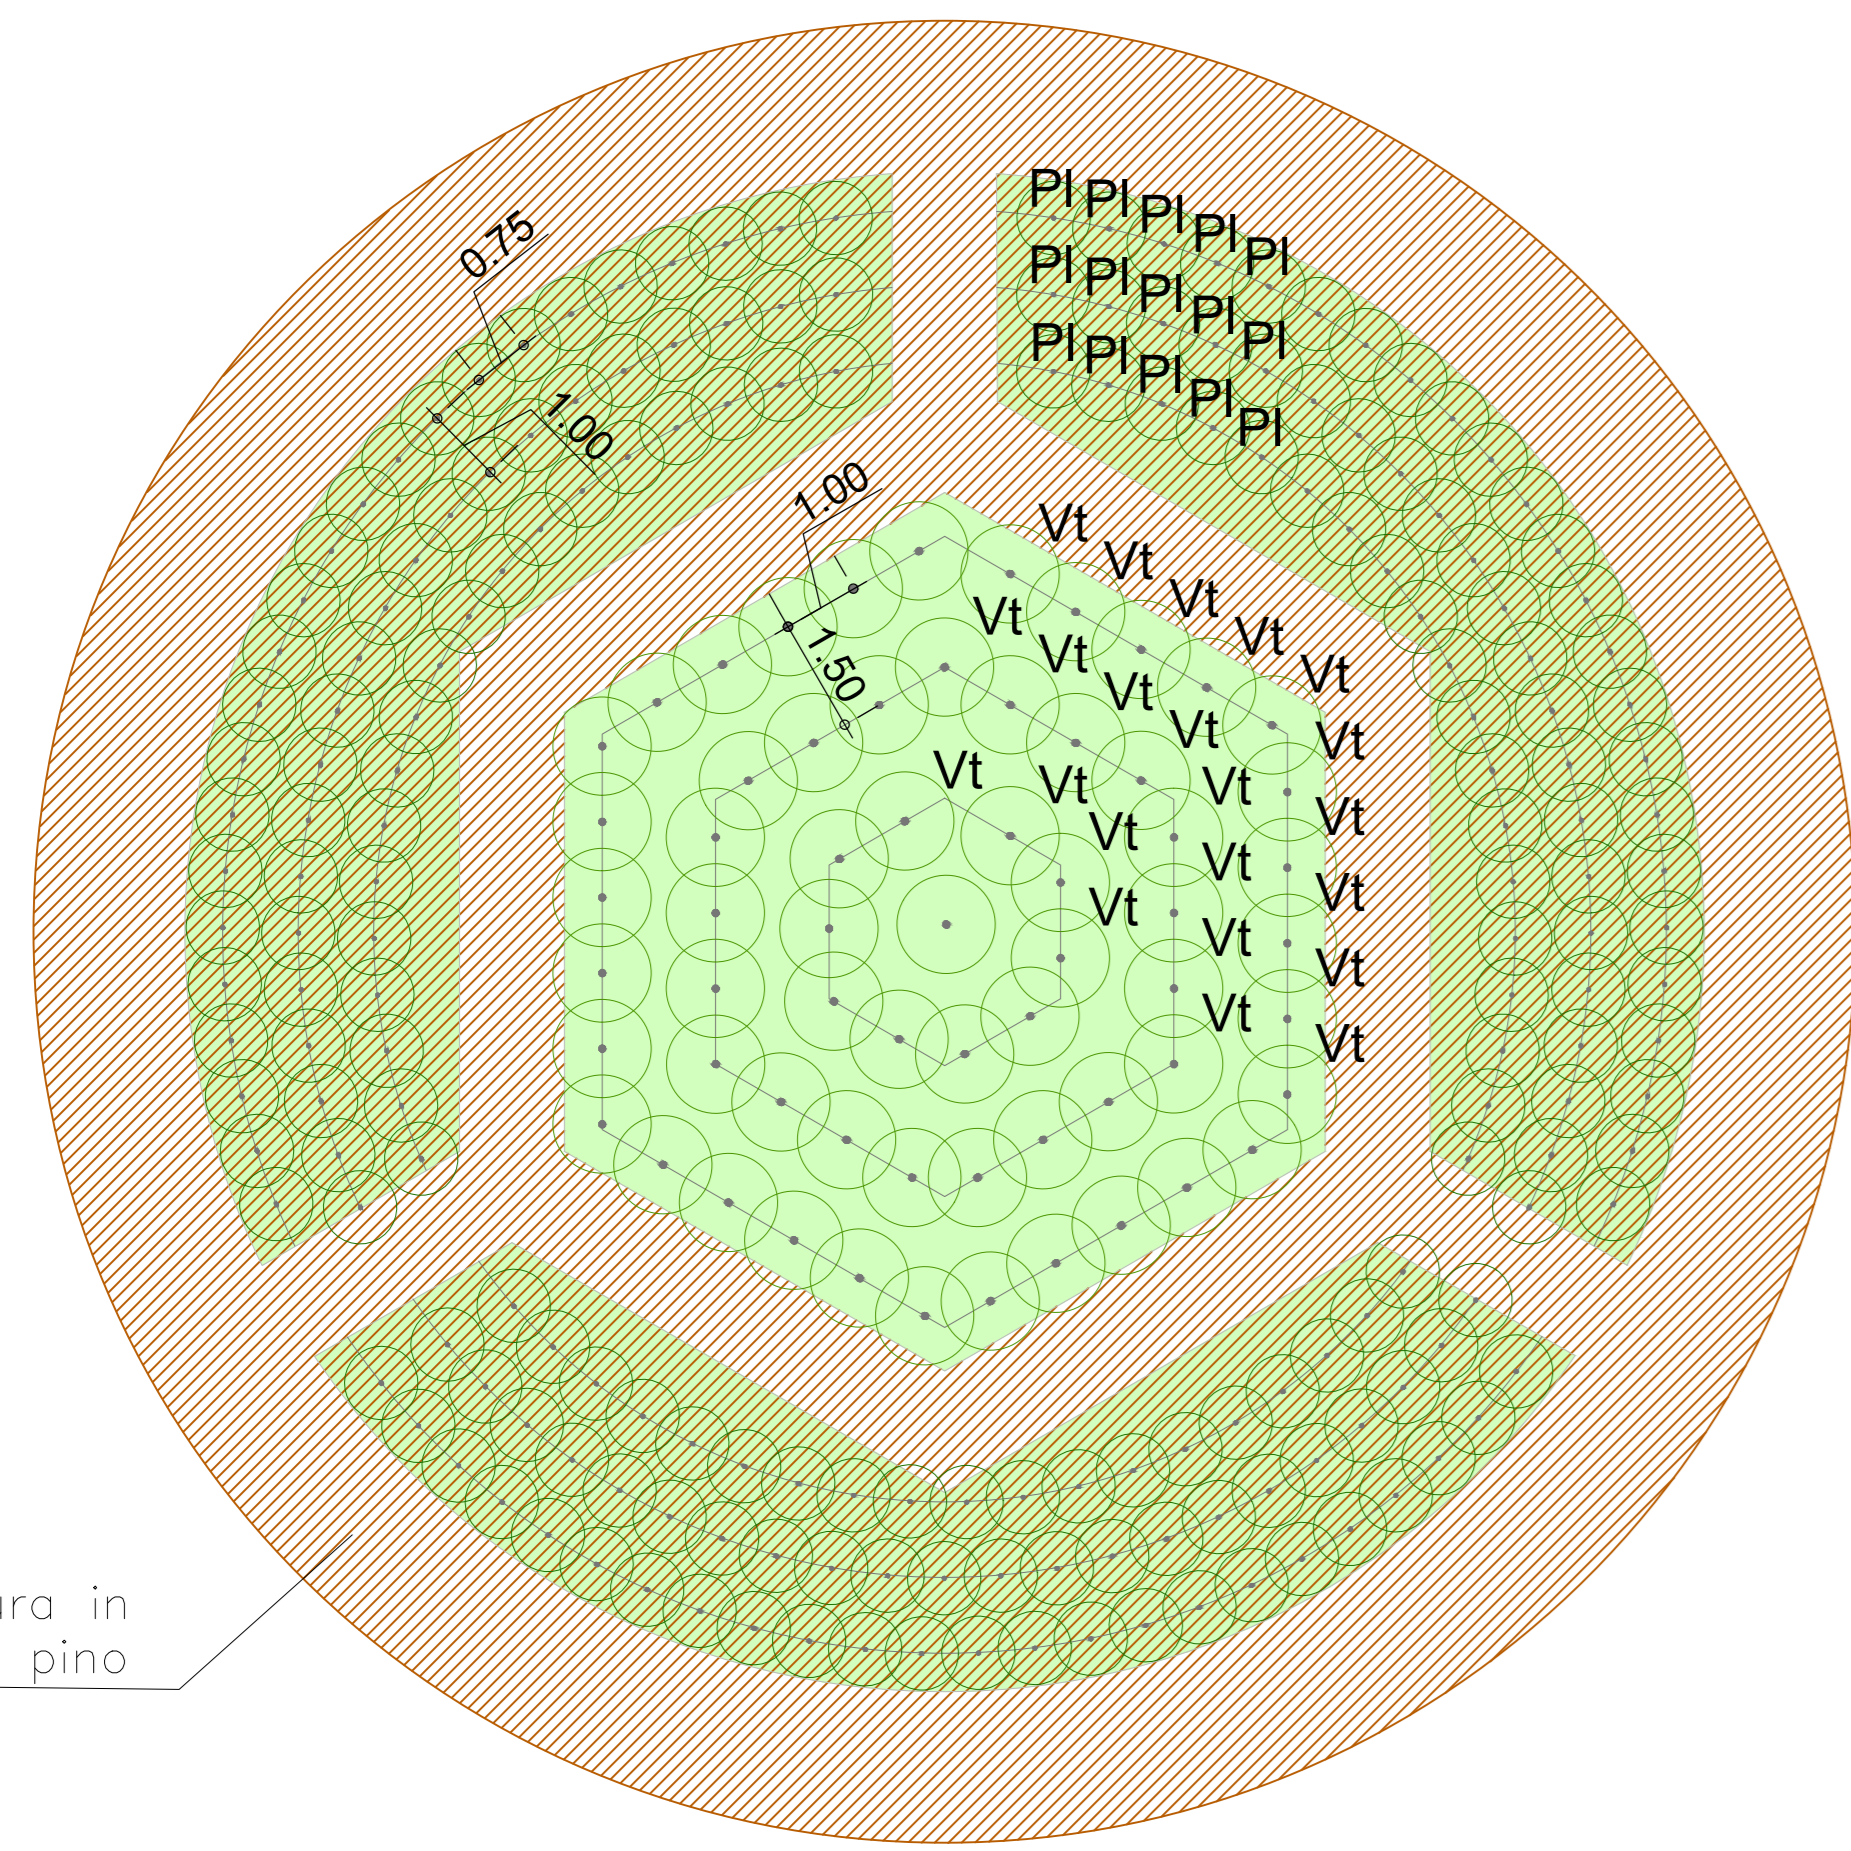

Modulo 960 mq (raggio pari a 25.00m)

Essenze arbustive		N.	
PI	<i>Pistacia Lentiscus L.</i> (Lentisco)	297	76%
Vt	<i>Viburnum Tinus</i> (Viburno)	94	24%
		391	100%


Intervento - AS1
AREA INTERCLUSA DI SVINCOLO (TIPO 1)

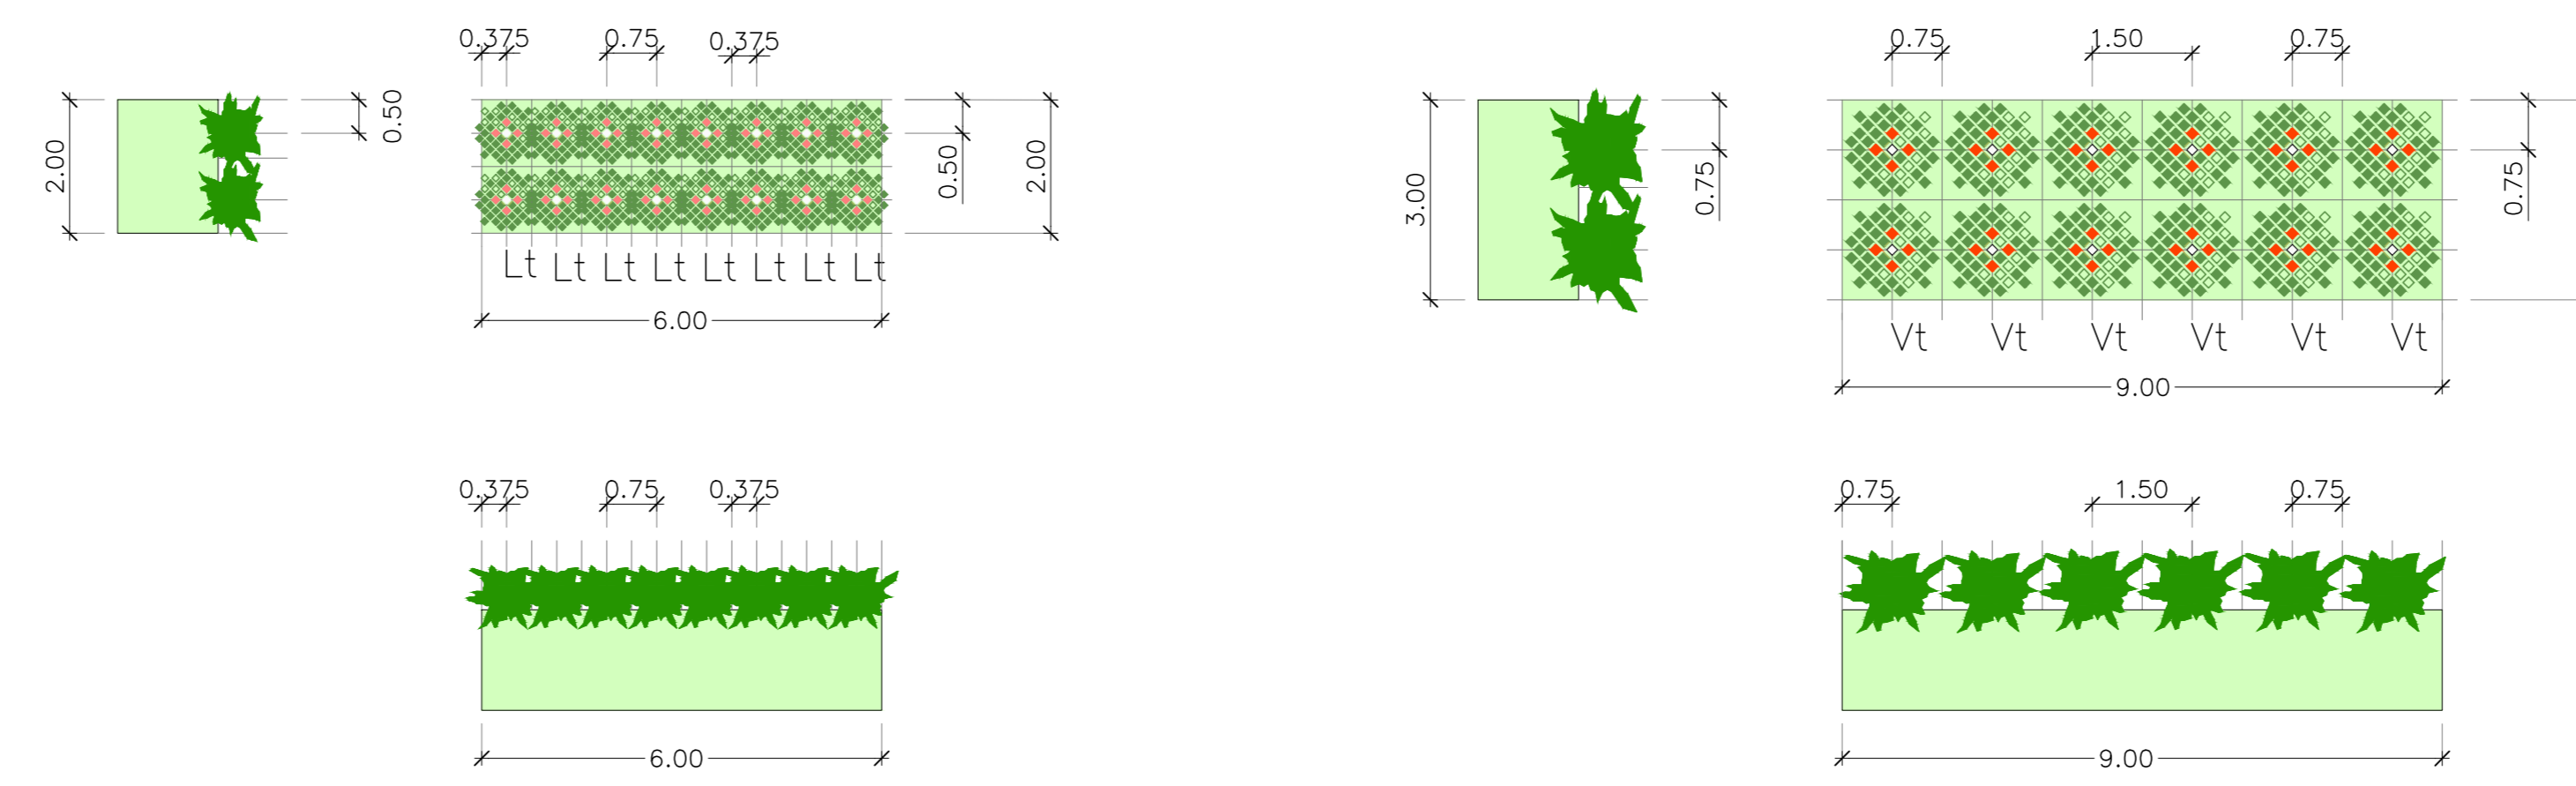

FILARI ARBUSTIVI		N.	
Lt	<i>Pistacia lentiscus</i> (Lentisco)	16	100%
		16	100%

FILARI ARBUSTIVI		N.	
Vt	<i>Viburnum tinus</i> (Viburno Tino)	12	100%
		12	100%


Intervento - LS
IMPIANTO ARBUSTIVO SU SCARPATE

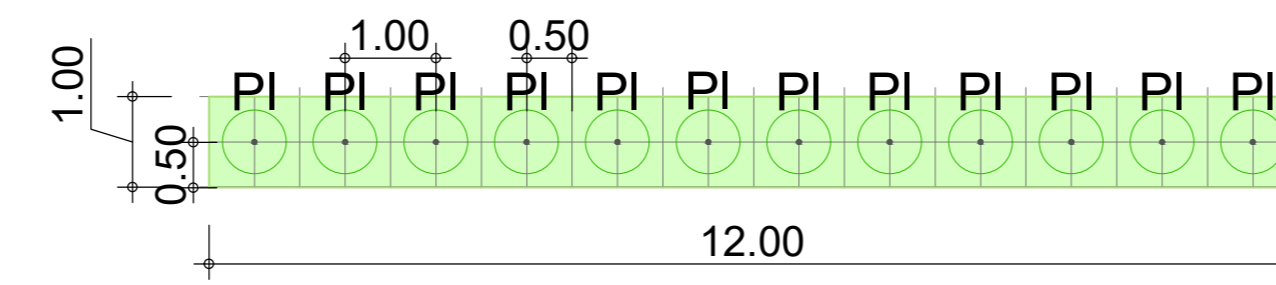

Modulo 12.00 mq (12.00m x 1.00 m)

Essenze arbustive		N.	
PI	<i>Pistacia Lentiscus L.</i> (Lentisco)	12	100%
		12	100%

Intervento - AR2
ROTATORIA CON ARBUSTI ORNAMENTALI

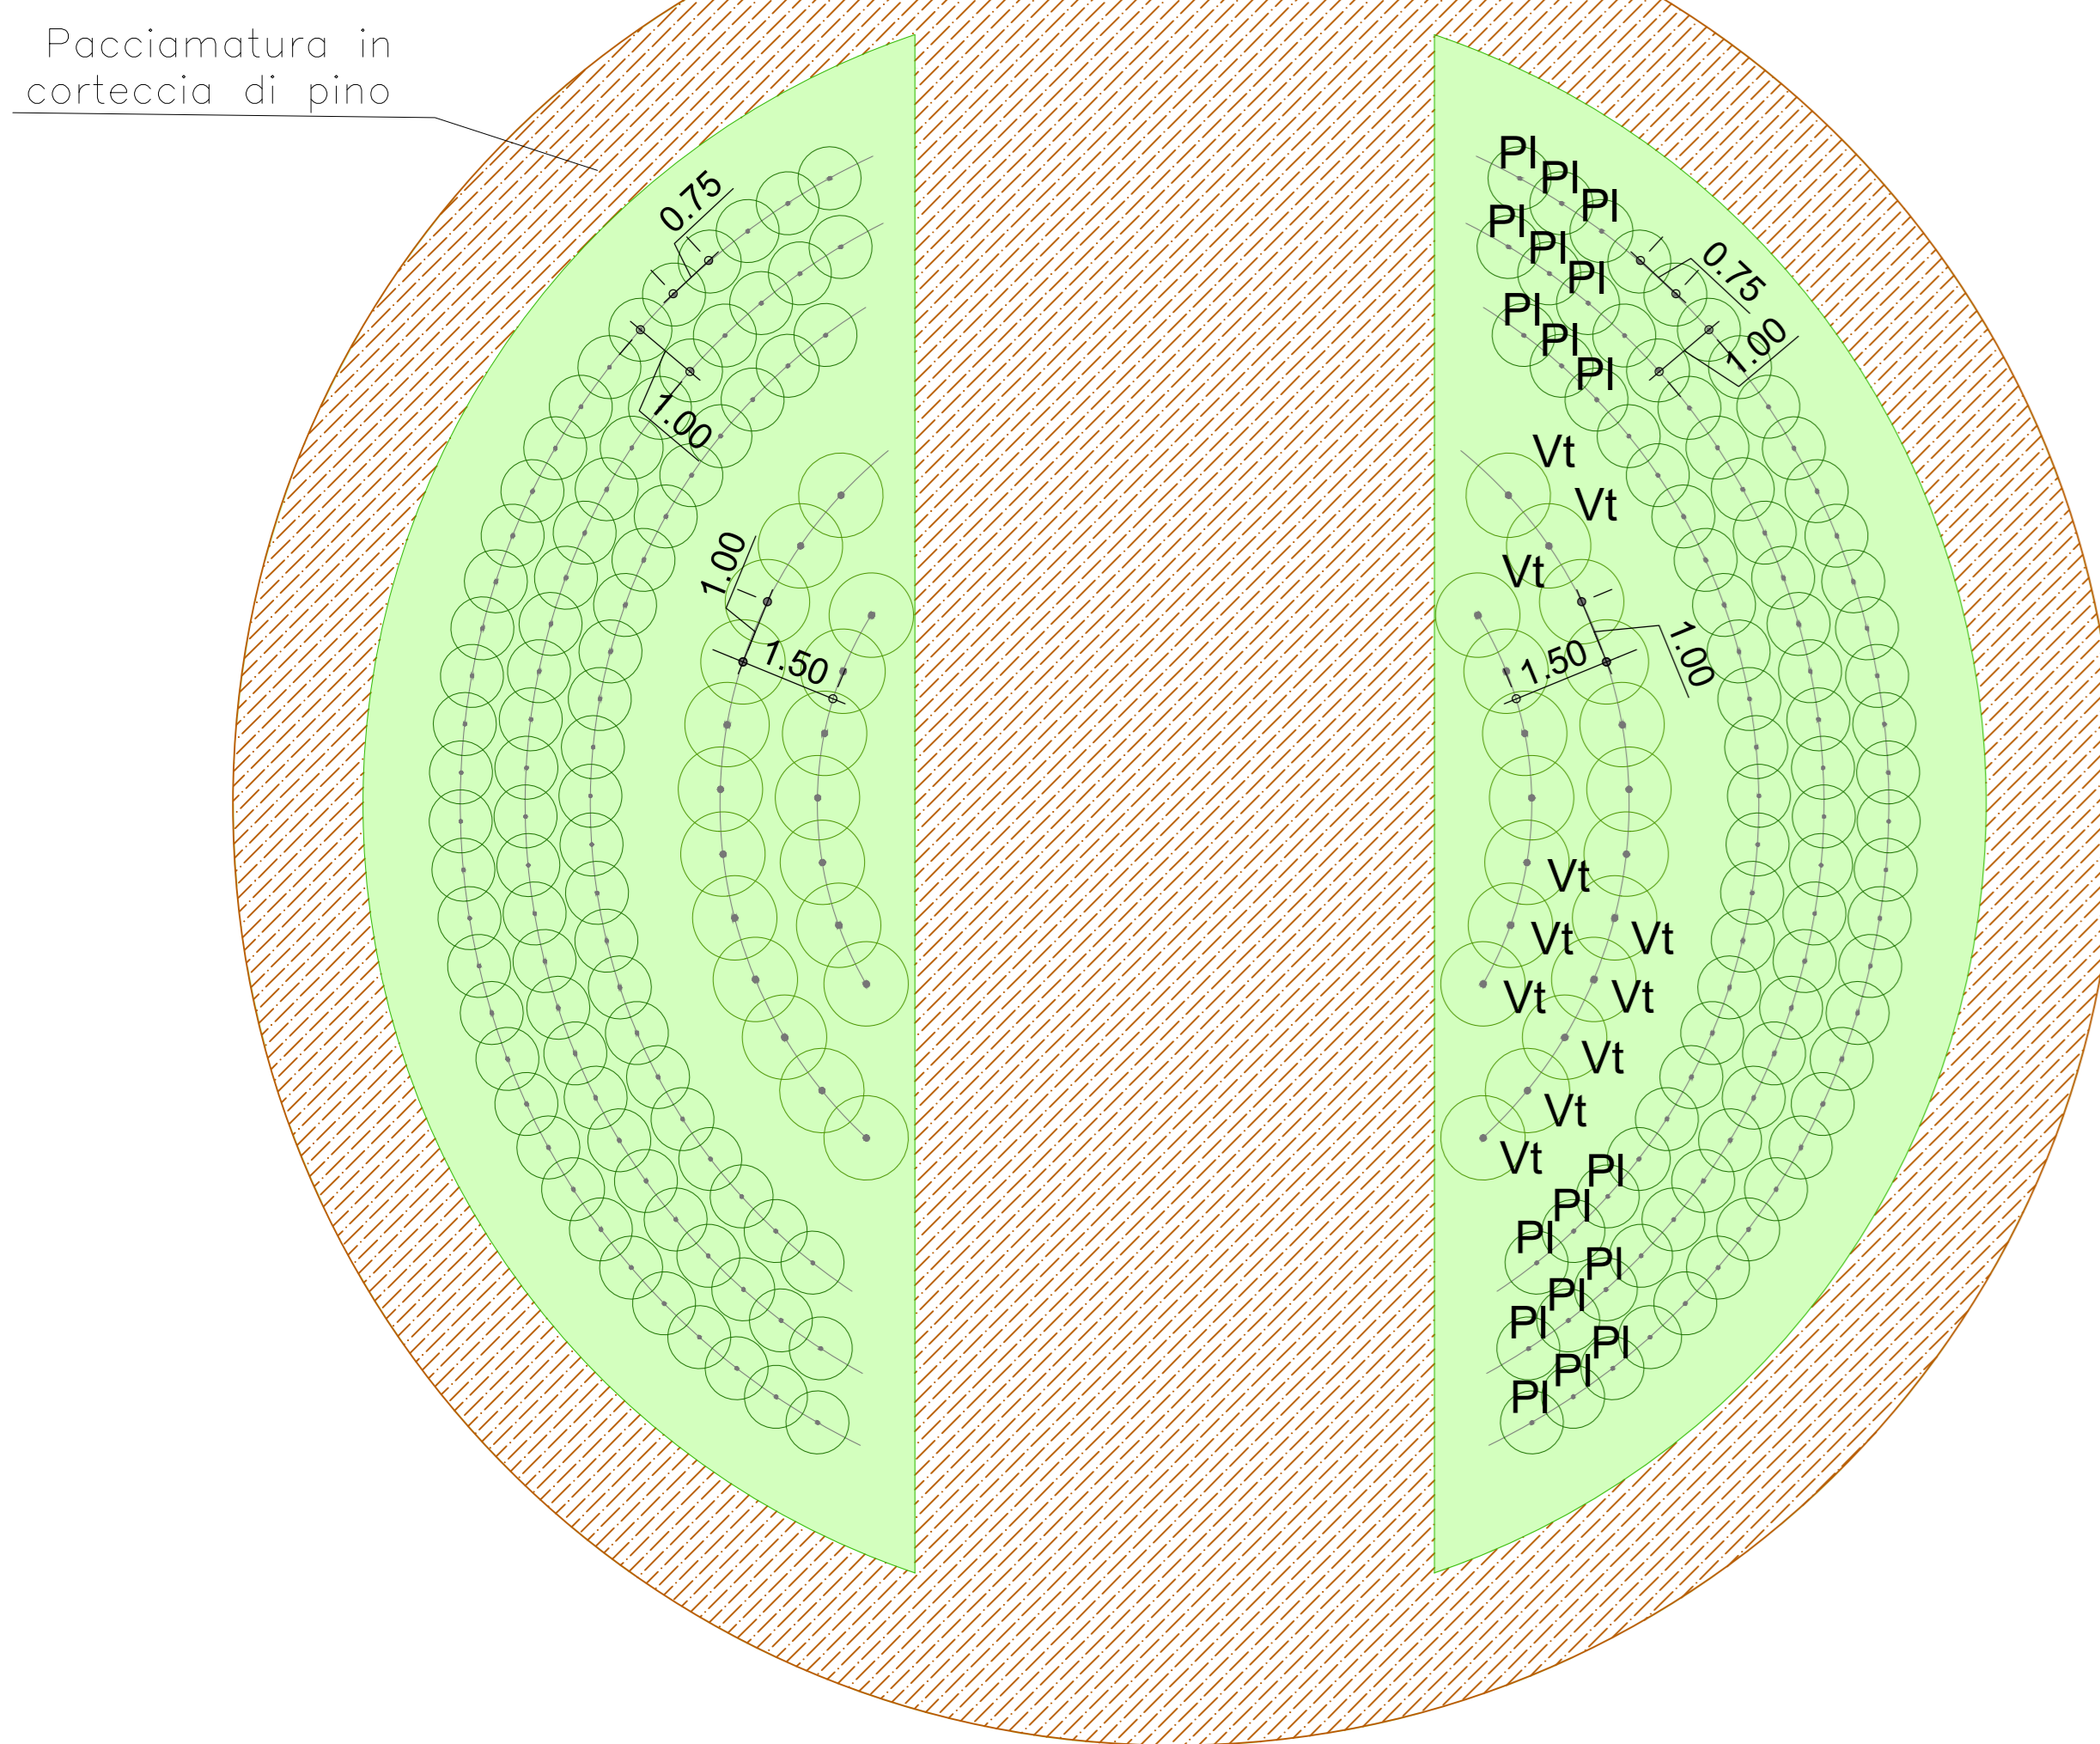


Modulo 660 mq (raggio pari a 25.00m)

Essenze arbustive		N.	
PI	<i>Pistacia Lentiscus L.</i> (Lentisco)	176	60%
Vt	<i>Viburnum Tinus</i> (Viburno)	28	40%
		294	100%


Intervento - LB
IMPIANTO ARBOREO/ARBUSTIVO IN AREE DI BORDO

Modulo 90 mq (30.00 m x 3.00 m)

Essenze arbustive		N.	
PI	<i>Pistacia Lentiscus L.</i> (Lentisco)	20	54%
Vt	<i>Viburnum Tinus</i> (Viburno)	4	10%
Cm	<i>Crataegus Monogyna</i> (Biancospino)	8	22%
Essenze arbustive		N.	
Li	<i>Ligustrum Lucidum</i> (Ligustro)	1	3%
Pt	<i>Pistacia Terebinthus</i> (Terebinto)	4	11%
		37	100%

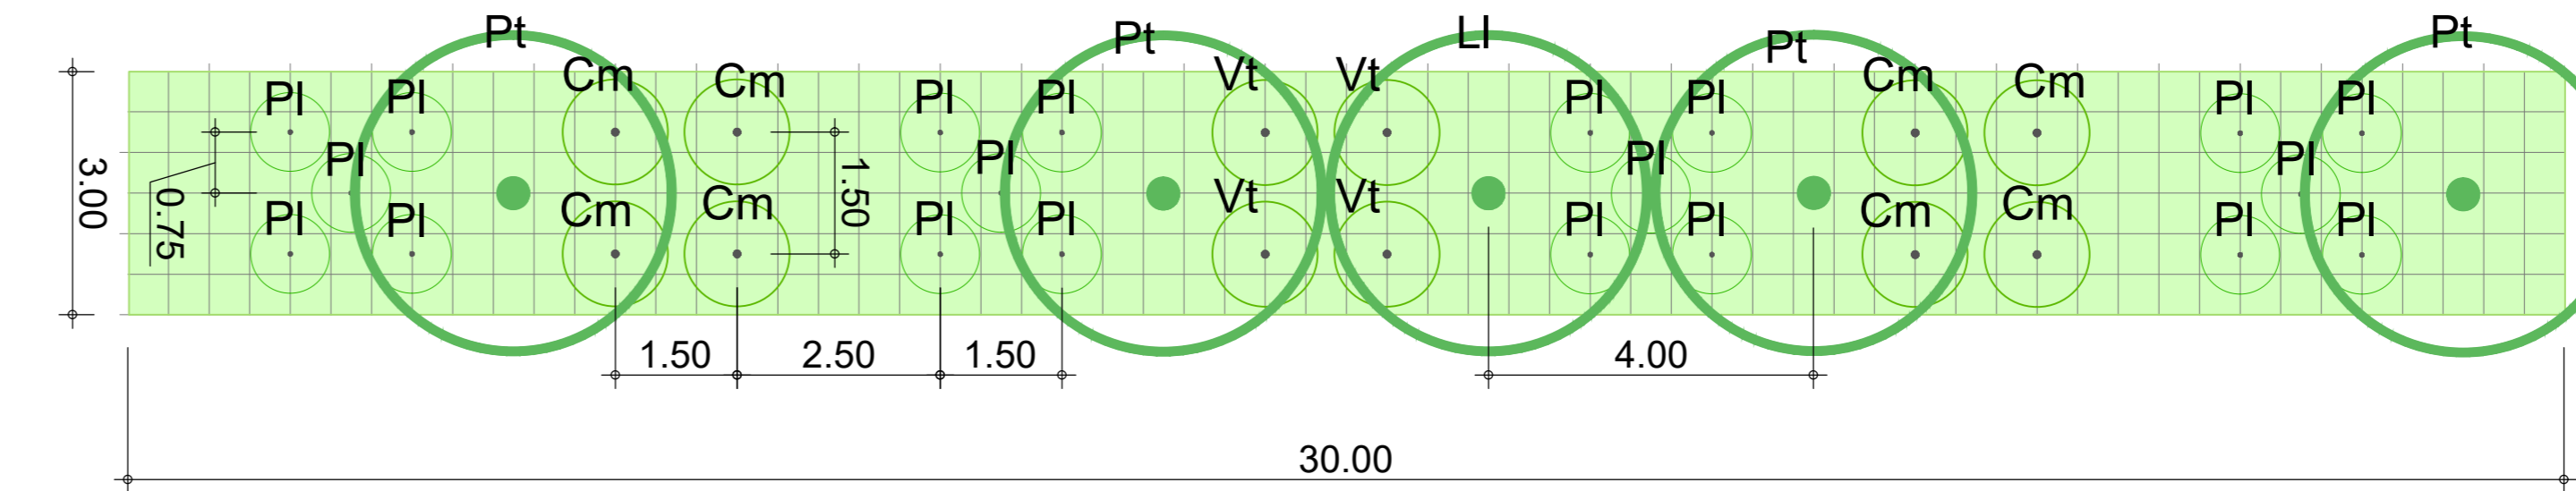

Intervento - AS2
FORMAZIONE BOSCATI

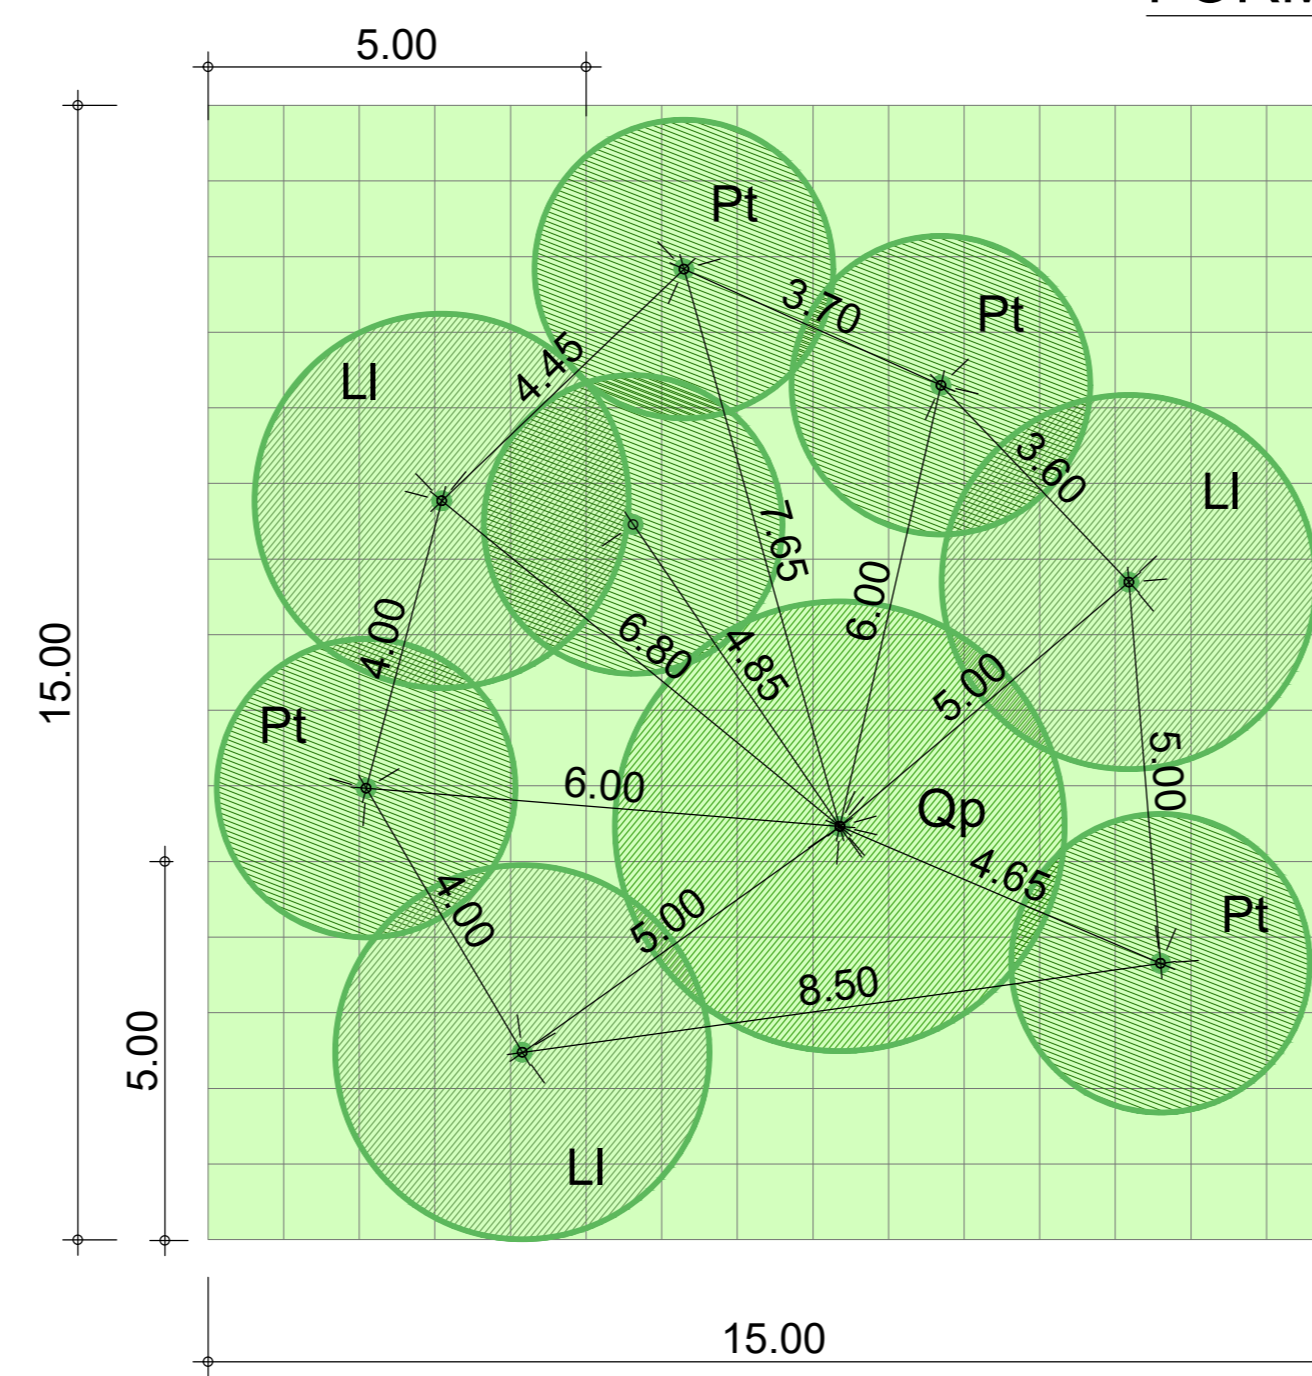

Modulo 225 mq (15.00 m x 15.00 m)

Essenze arbustive		N.	
Li	<i>Ligustrum lucidum</i> (Ligustro)	3	33%
Pt	<i>Pistacia Terebinthus</i> (Terebinto)	5	56%
Qp	<i>Quercus pubescens</i> (Roverella)	1	11%
		9	100%

Interventi ricorrenti di manutenzione ai fini del recupero funzionale della Tangenziale Ovest di Foggia - S.S. n. 673 (ex S.S. n. 16)

Lotto 1
S.S. n. 673 dal km 16+540 al km 23+650

PROGETTO ESECUTIVO

BA-39

A.T.I. di PROGETTAZIONE: <i>(Mandatario)</i> bonifica spa <i>(Mandatario)</i> FRANCHETTI <i>(Mandatario)</i> SCA <i>(Mandatario)</i>		RESPONSABILE DEL PROCEDIMENTO Ing. Riccardo Lupatini	
PROGETTISTI: Ing. Flaminio Maria Bacchetti - Responsabile Interazione Progettazione Sprechtsche - Ordine Ing. Roma n. 9864-Sex A Ing. Luigi Alberti - Ordine Ing. Milano n. 14725-Sex A Ing. Paolo Franchetti - Ordine Ing. Vicenza n. 2013-Sex A		RESPONSABILE DI PROGETTO Ing. Federico Moroni - Ordine Ing. Roma n. 29842-Sex A	
IL GEOLOGO Dott. Geol. Annamaria Bruno - Ordine Geol. Lazio n. 1557		COORDINATORE PER LA SICUREZZA IN FASE DI PROGETTAZIONE Ing. Giampaolo Cambiagi - Ordine Ing. Roma n. 74634-Sex A	
TITOLO: IA-PROGETTO DI INSERIMENTO PAESAGGISTICO Particolari opere a verde e sestì di impianto			
CODICE PROGETTO PROGETTO	NUMERO ANNO 2022	REVISIONE	SCALA:
STBA0039	E 22	A	-
REV.	DESCRIZIONE	DATA	REDDATO VERIFICATO APPROVATO
A	EMISSIONE	Maggio 2022	Arch. R. Moroni Arch. D. Dotti Ing. F. Moroni