



Intervento - AR1
ROTATORIA CON ARBUSTI ORNAMENTALI

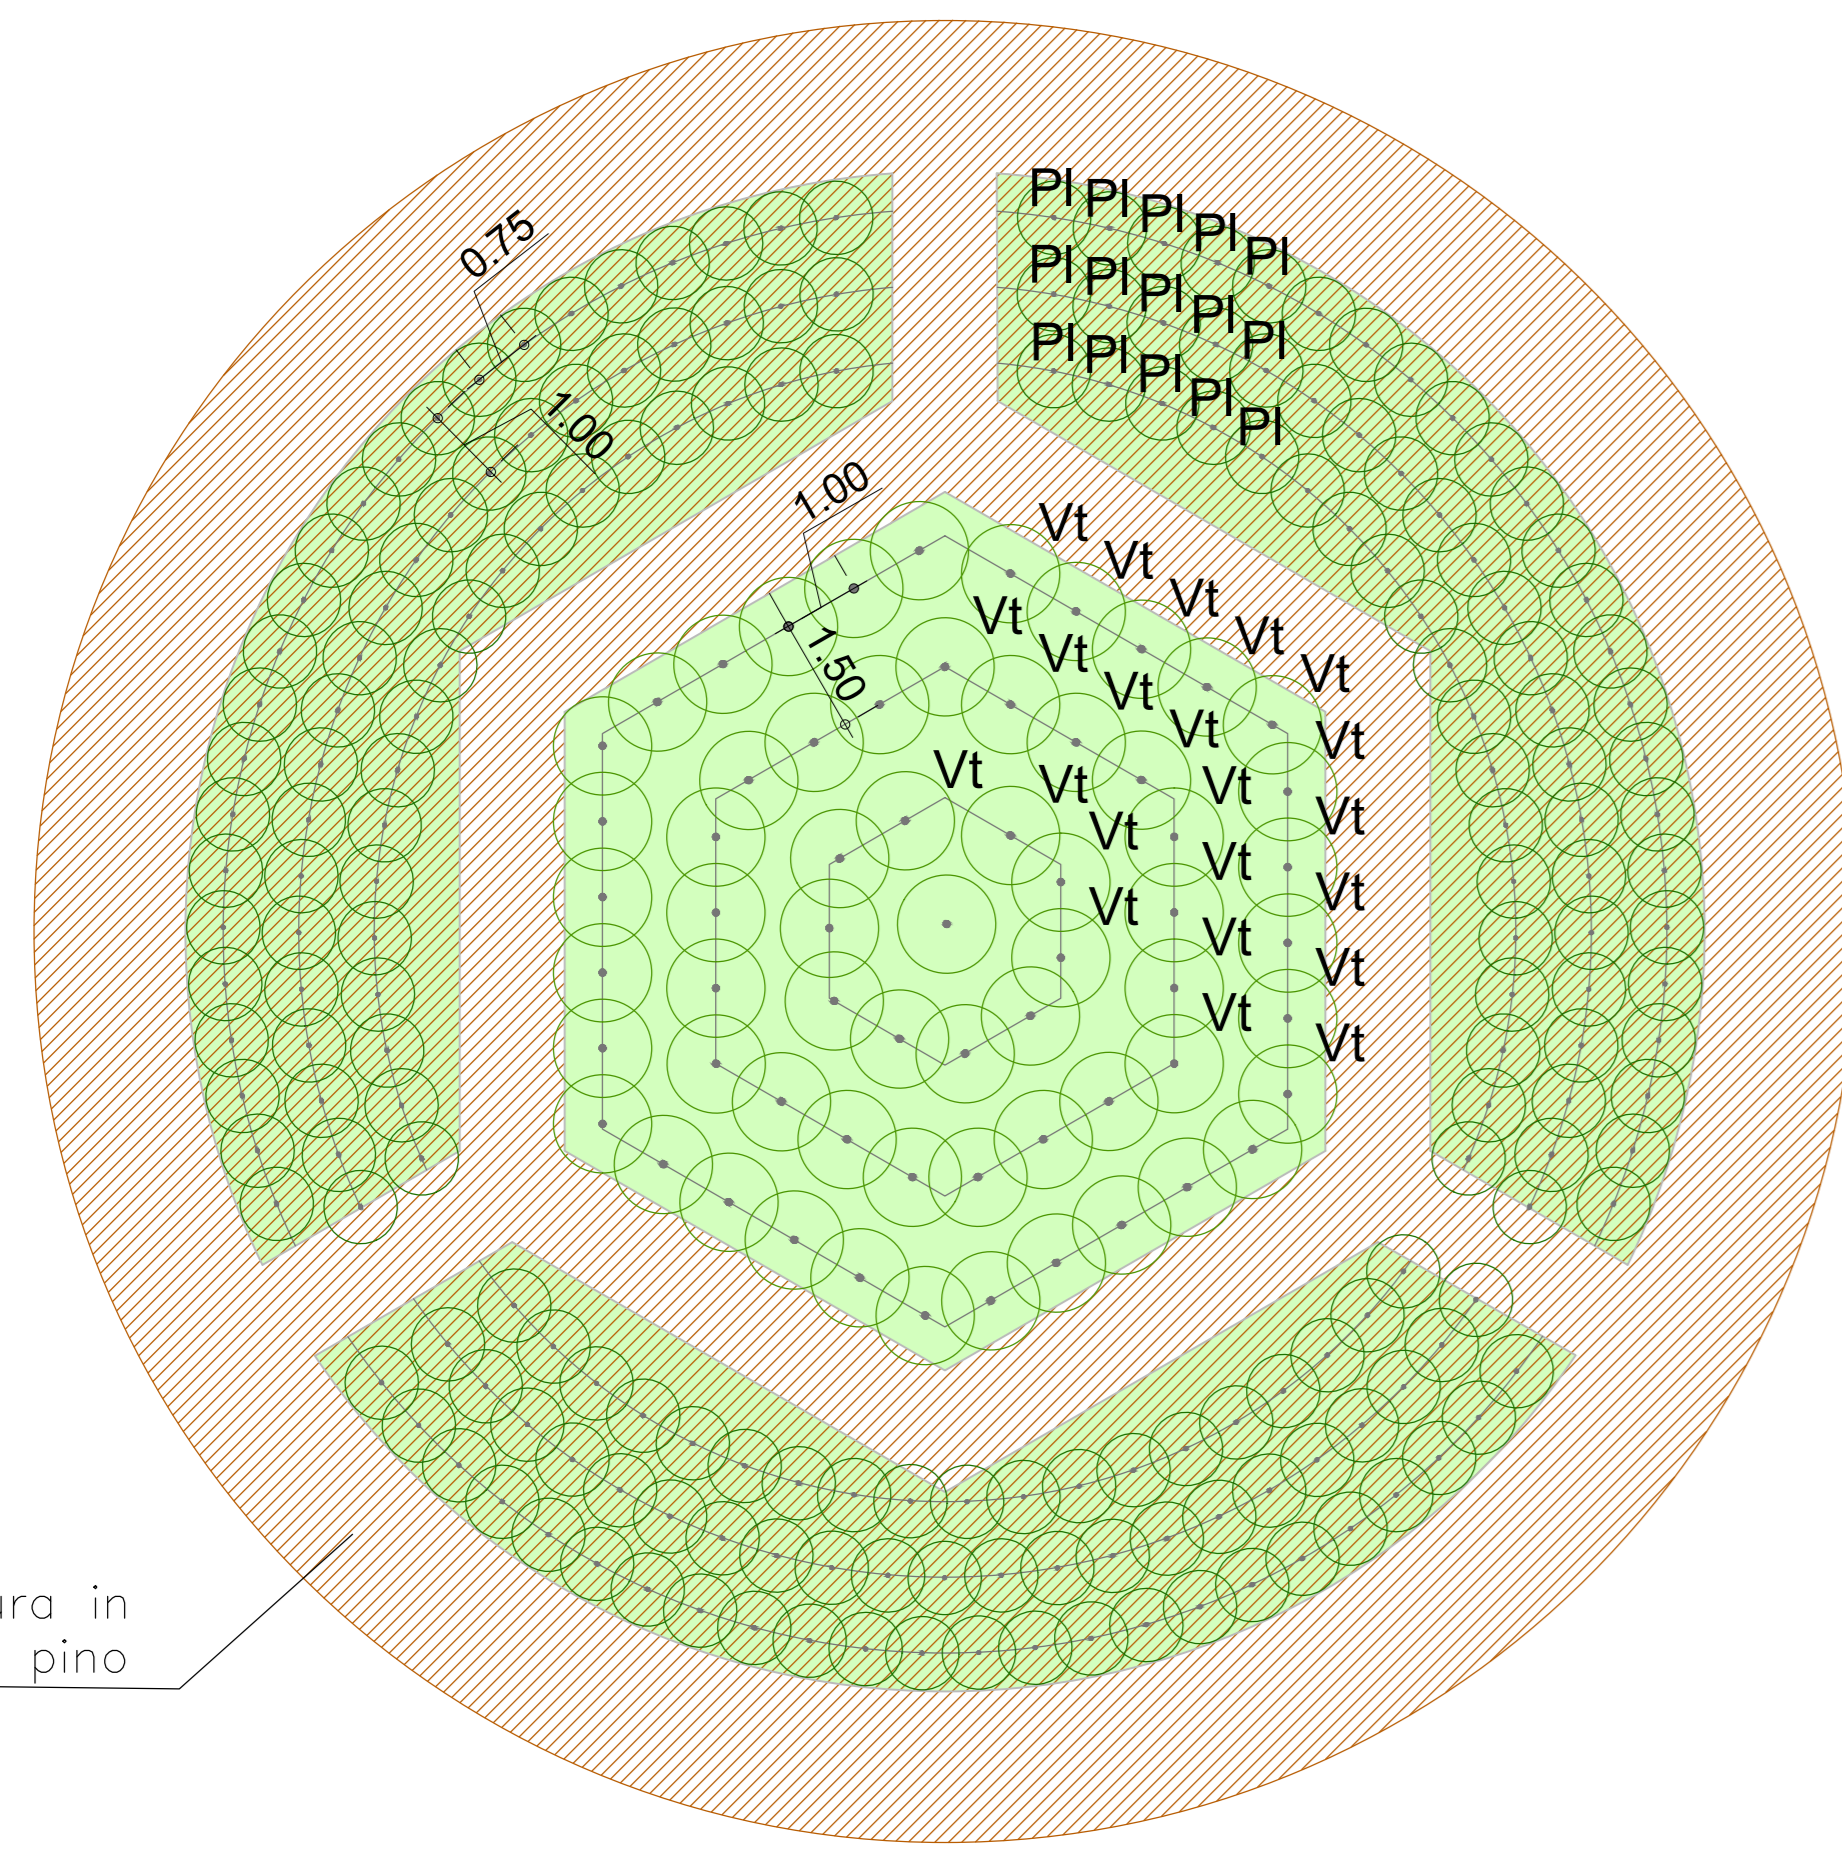

Modulo 960 mq (raggio pari a 25.00m)

Essenze arbustive		N.	
PI	<i>Pistacia Lentiscus L.</i> (Lentisco)	297	76%
Vt	<i>Viburnum Tinus</i> (Viburno)	94	24%
		391	100%


Intervento - AS1
AREA INTERCLUSA DI SVINCOLO (TIPO 1)

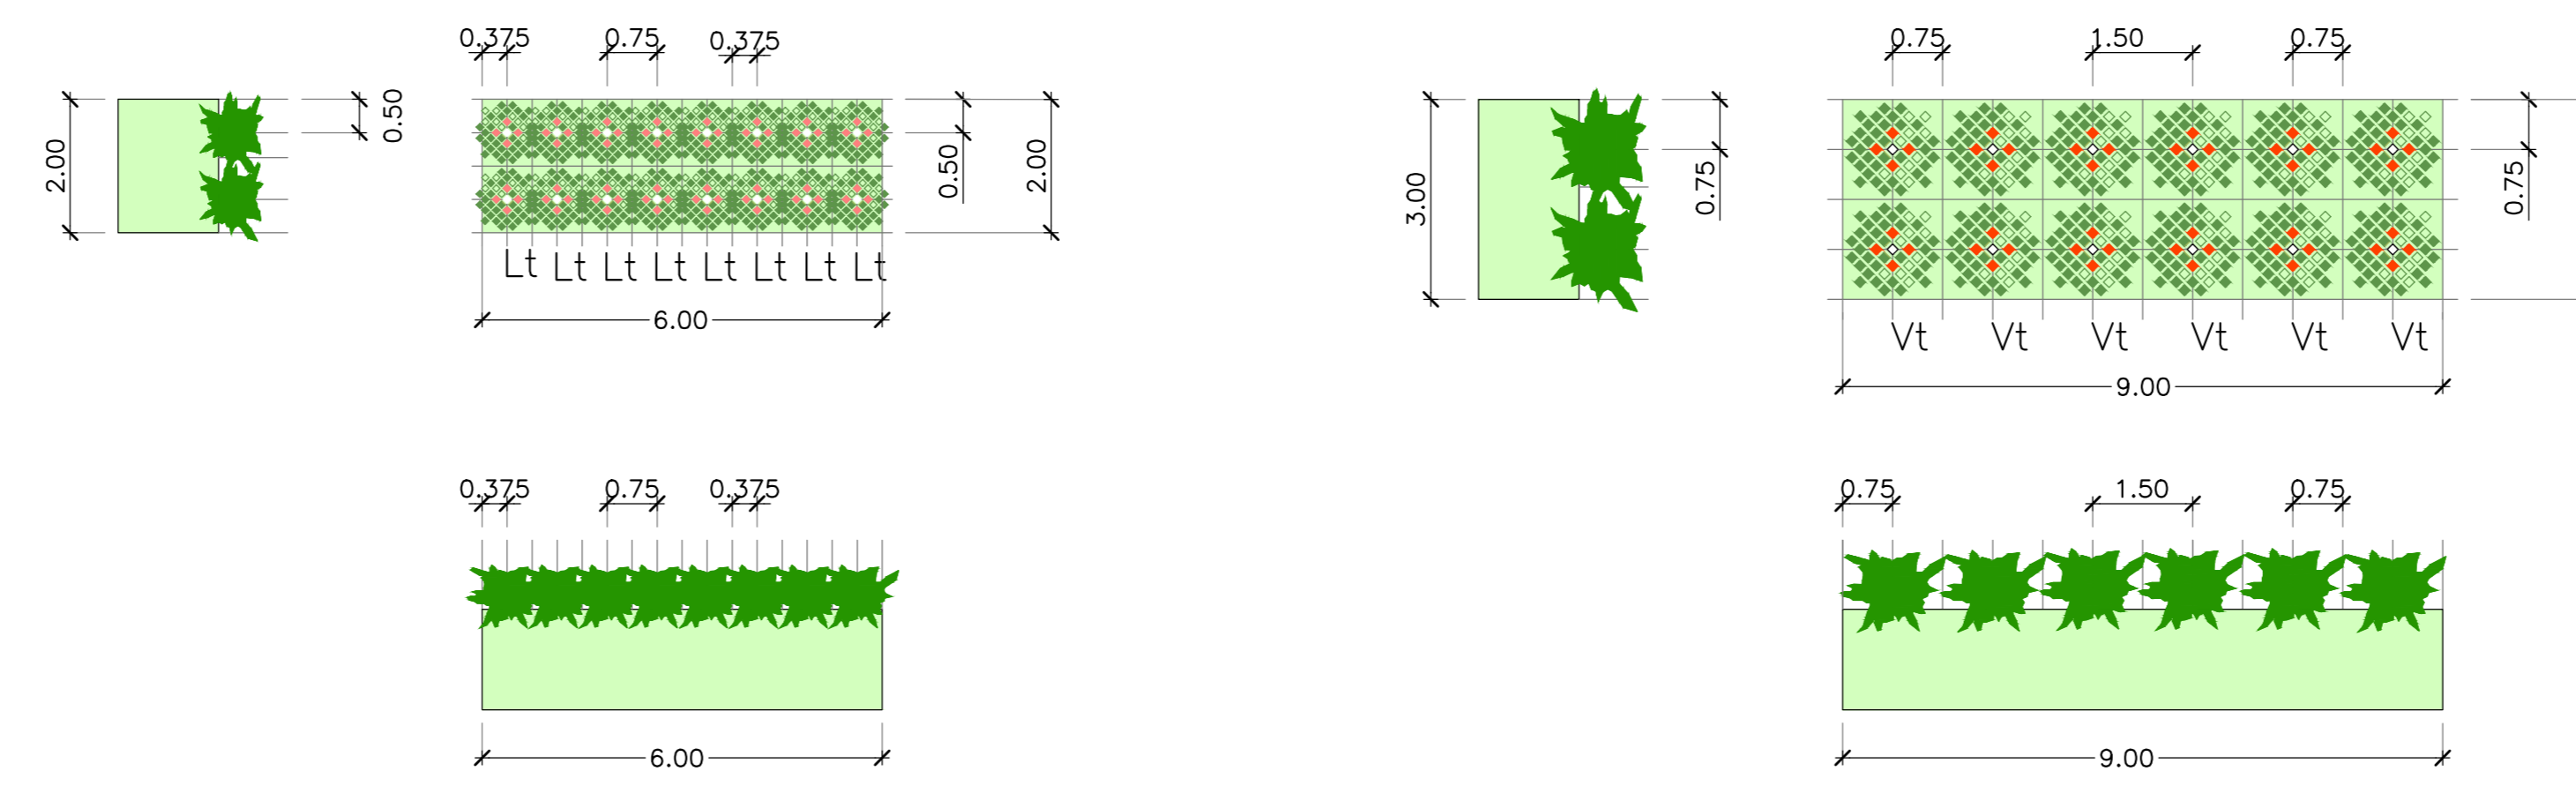

FILARI ARBUSTIVI		N.	
Lt	<i>Pistacia lentiscus</i> (Lentisco)	16	100%
		16	100%

FILARI ARBUSTIVI		N.	
Vt	<i>Viburnum tinus</i> (Viburno Tino)	12	100%
		12	100%


Intervento - LS
IMPIANTO ARBUSTIVO SU SCARPATE

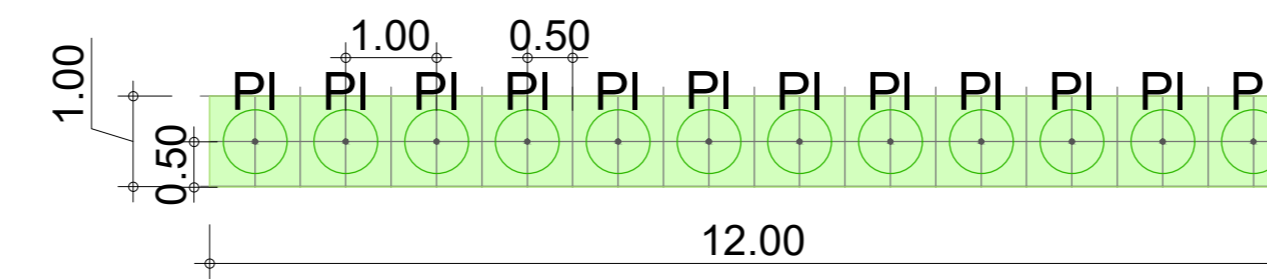

Modulo 12.00 mq (12.00m x 1.00 m)

Essenze arbustive		N.	
PI	<i>Pistacia Lentiscus L.</i> (Lentisco)	12	100%
		12	100%

Intervento - AR2
ROTATORIA CON ARBUSTI ORNAMENTALI

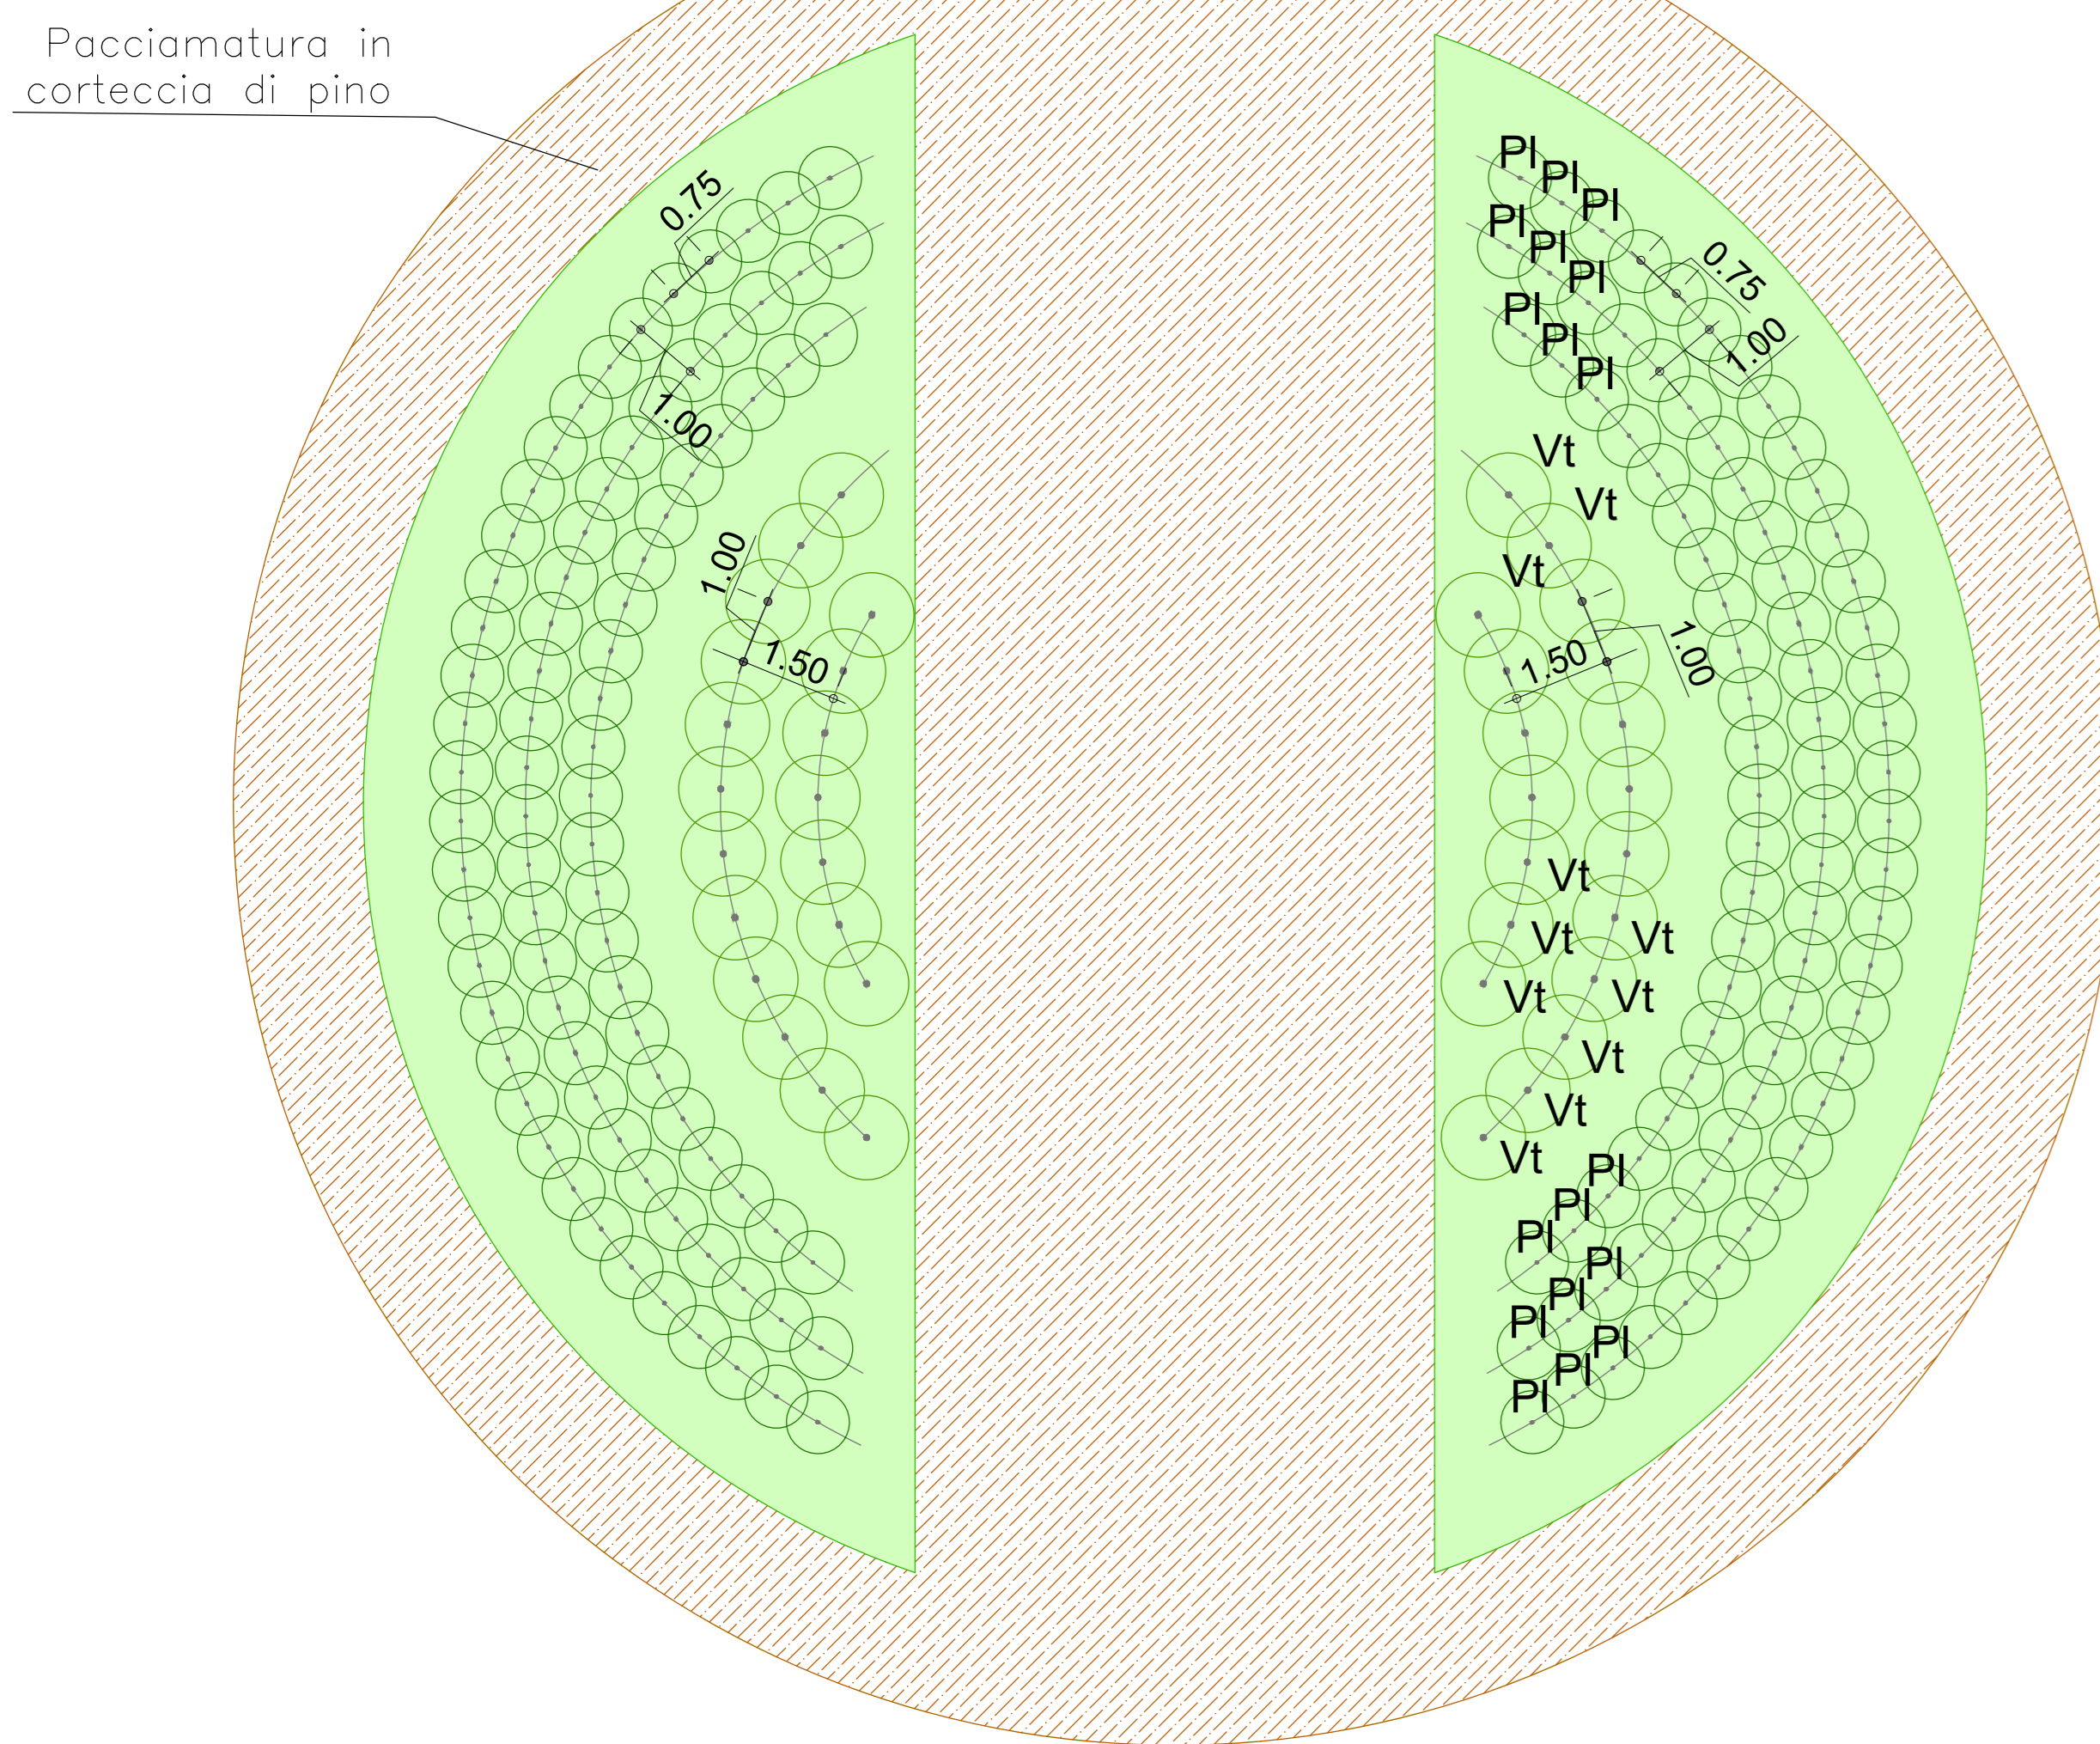


Modulo 660 mq (raggio pari a 25.00m)

Essenze arbustive		N.	
PI	<i>Pistacia Lentiscus L.</i> (Lentisco)	176	60%
Vt	<i>Viburnum Tinus</i> (Viburno)	28	40%
		294	100%


Intervento - LB
IMPIANTO ARBOREO/ARBUSTIVO IN AREE DI BORDO

Modulo 90 mq (30.00 m x 3.00 m)

Essenze arbustive		N.	
PI	<i>Pistacia Lentiscus L.</i> (Lentisco)	20	54%
Vt	<i>Viburnum Tinus</i> (Viburno)	4	10%
Cm	<i>Crataegus Monogyna</i> (Biancospino)	8	22%
Essenze arbustive		N.	
Li	<i>Ligustrum Lucidum</i> (Ligustro)	1	3%
Pt	<i>Pistacia Terebinthus</i> (Terebinto)	4	11%
		37	100%

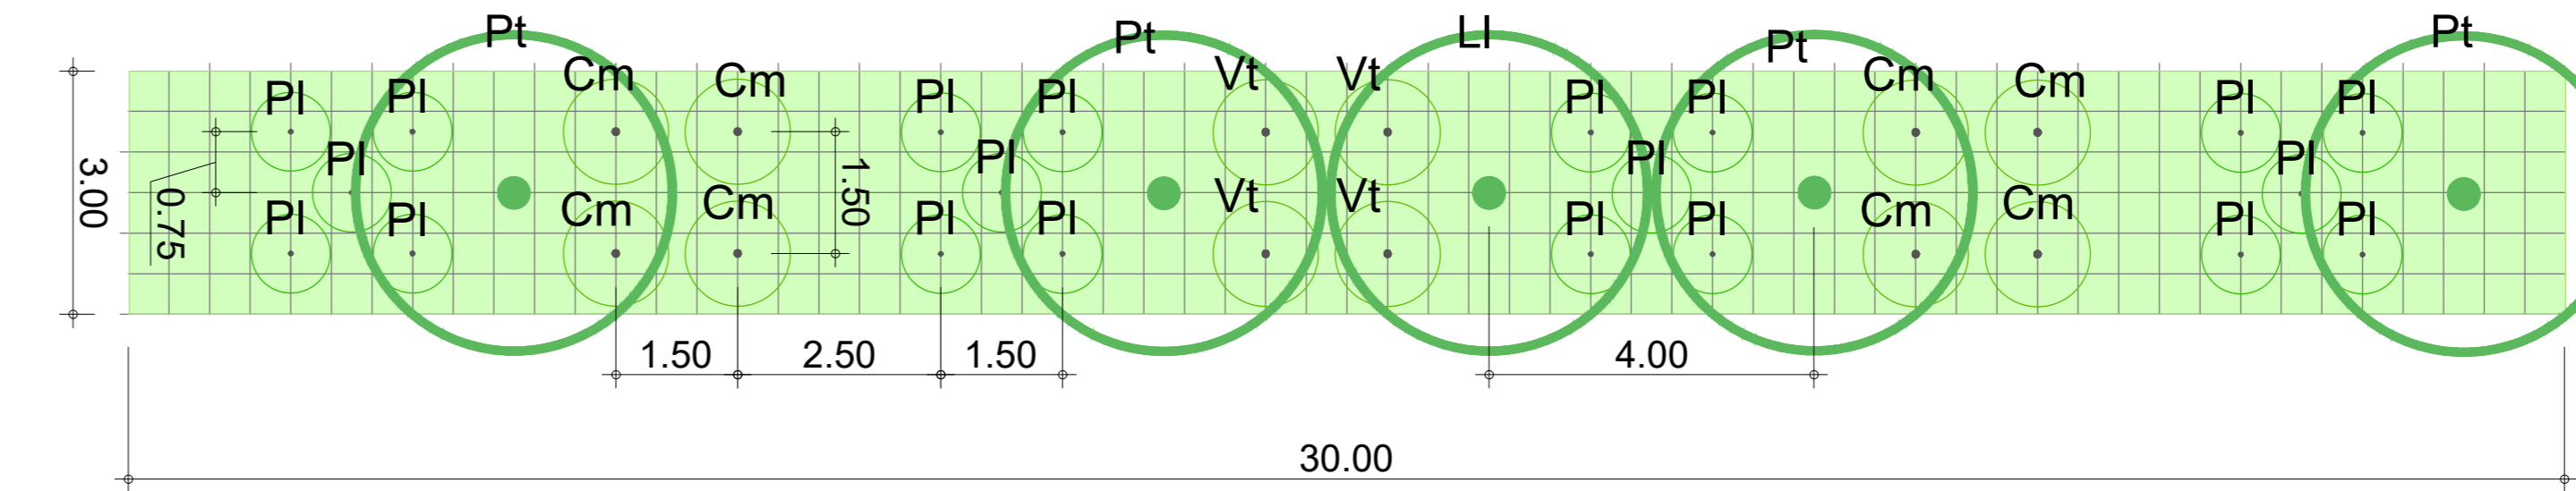

Intervento - AS2
FORMAZIONE BOSCATI

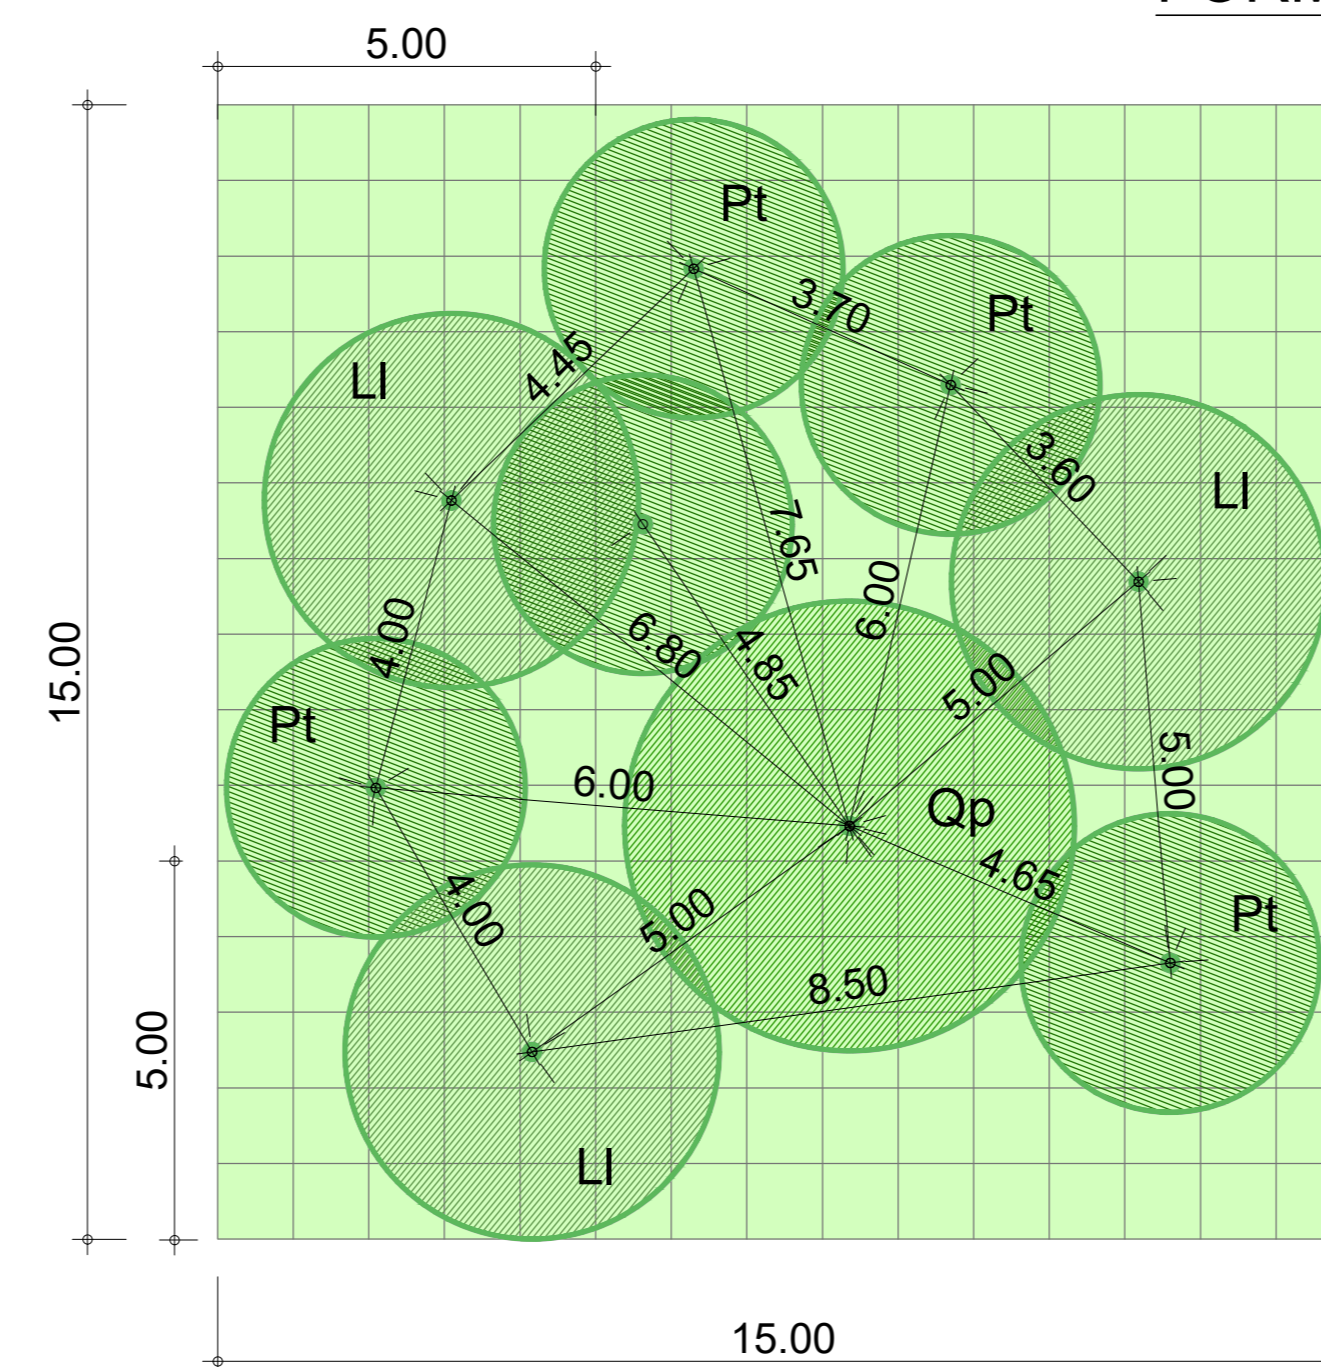

Modulo 225 mq (15.00 m x 15.00 m)

Essenze arbustive		N.	
Li	<i>Ligustrum lucidum</i> (Ligustro)	3	33%
Pt	<i>Pistacia Terebinthus</i> (Terebinto)	5	56%
Qp	<i>Quercus pubescens</i> (Roverella)	1	11%
		9	100%

Interventi ricorrenti di manutenzione ai fini del recupero funzionale della Tangenziale Ovest di Foggia - S.S. n. 673 (ex S.S. n. 16)

Lotto 1
S.S. n. 673 dal km 16+540 al km 23+650

PROGETTO ESECUTIVO

BA-39

A.T.I di PROGETTAZIONE: (Mandatario)	(Mandatario)	(Mandatario)
bonifica spa Ing. Flavio Maria Bacchetta - Responsabile Interazione Progettazione Società - Ordine Ing. Roma n. 3664-Sec A	FRANCHETTI Ing. Luigi Alberti - Ordine Ing. Milano n. 14725-Sec A	SCIL Ing. Paolo Franchetti - Ordine Ing. Vicenza n. 2013-Sec A
PROGETTISTI	RESPONSABILE DEL PROCEDIMENTO Ing. Rocco Lupatini	
RESPONSABILE DI PROGETTO Ing. Federico Moroni - Ordine Ing. Roma n. 29842-Sec A	IL GEOLOGO Dott. Geol. Alessandro Bruno - Ordine Geol. Lazio n. 1537	
COORDINATORE PER LA SICUREZZA IN FASE DI PROGETTAZIONE Ing. Giampaolo Cambiagi - Ordine Ing. Roma n. 14034-Sec A		

TITOLO:
IA-PROGETTO DI INSERIMENTO PAESAGGISTICO
Particolari opere a verde e sestì di impianto

CODICE PROGETTO	NOME FILE	REVISIONE	SCALA:
AANOBA00096	TO2A0AMB001A		
STI0A0039	ELAB. TO2A0AMB00101	A	-

REV.	DESCRIZIONE	DATA	REDATTO	VERIFICATO	APPROVATO
A	EMISSIONE	Maggio 2022	Arch. R. Morici	Arch. G. Bardi	Ing. F. Moroni