


LEGENDA

TIPO DI INTERVENTO		QUANTITA' totali
INTERVENTI AREALI	Intervento AR1_n° Rotatoria con arbusti ornamentali Tipo 1 (Viabilità Ordinaria)	n. essenze: 1.264
	Intervento AR2_n° Rotatoria con arbusti ornamentali Tipo 2 (Regio Trattura)	n. essenze: 328
	Intervento AS1a/b_n° Area di svincolo Tipo 1 (Dimensioni Contenute)	n. essenze: 434
	Intervento AS1b_n° Area di svincolo Tipo 2	n. essenze: 780
	Intervento AS2_n° Area interclusa in rotatoria ornamentale Tipo 2 Dune rinverdite	n. essenze: 189
INTERVENTI LINEARI	Intervento LS1_n° Filare Arbustivo su scarpata	n. essenze: 6095
	Intervento LB2_n° Fascia arborea/arbustiva in Area di Bordo	n. essenze: 333
INERBIMENTO	Inerbimento	-
	Idrosemina su scarpate	-
AREE DI CANTIERE	Ripristino ambientale ante-operam	23.900 mq

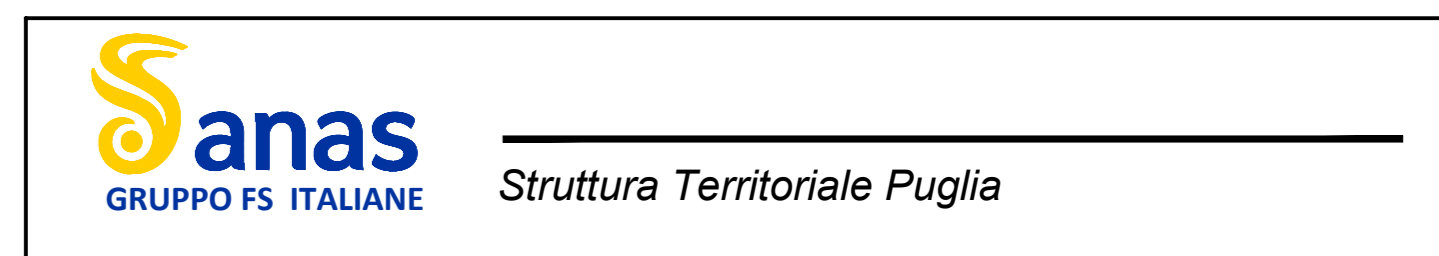

Interventi ricorrenti di manutenzione ai fini del recupero funzionale della Tangenziale Ovest di Foggia - S.S. n. 673 (ex S.S. n. 16)
Lotto 2
S.S. n. 673 dal casello autostradale al km 23+650

PROGETTO ESECUTIVO BA-11

A.T.I. di PROGETTAZIONE: <i>(Menzione)</i>		<i>(Menzione)</i>		<i>(Menzione)</i>	
bonifica spa		FRANCHETTI		SCIL	
PROGETTISTI: Ing. Riccardo Maria Bocchetto - Responsabile Integrazione Progettazioni Società - Ordine Ing. Roma n. 9684 - Sez. A Ing. Luigi Alberti - Ordine Ing. Milano n. 14725 - Sez. A Ing. Paolo Franchetti - Ordine Ing. Vicenza n. 2013 - Sez. A		RESPONSABILE DEL PROCEDIMENTO: Ing. Riccardo Legnente			
RESPONSABILE DI PROGETTO: Ing. Federico Moroni - Ordine Ing. Roma n. 29842 - Sez. A					
IL GEOLOGO: Dott. Geol. Alessandro Bruno - Ordine Geol. Lazio n. 1537					
COORDINATORE PER LA SICUREZZA IN FASE DI PROGETTAZIONE: Ing. Giampaolo Cambiagi - Ordine Ing. Roma n. 74034 - Sez. A					

TITOLO:
**IA - PROGETTO DI INSERIMENTO PAESAGGISTICO
OPERE A VERDE
Planimetria degli Interventi Opere a Verde Tav. 2/8**

CODICE PROGETTO: AANOBAA0214	NOME FILE: TO2IA00AMBPP01-08A	REVISIONE: A	SCALA: 1:500
PROGETTO: STI18A0011	ELAB.: E 2/2	ELAB.: TO2IA00AMBPP02	
A	PRIMA EMISSIONE	Mappe 2022	R. Muto, D. Delfi, F. P. Bocchetto
REV.	DESCRIZIONE	DATA	REDATTO VERIFICATO APPROVATO