


Intervento - AR1
ROTATORIA CON ARBUSTI ORNAMENTALI

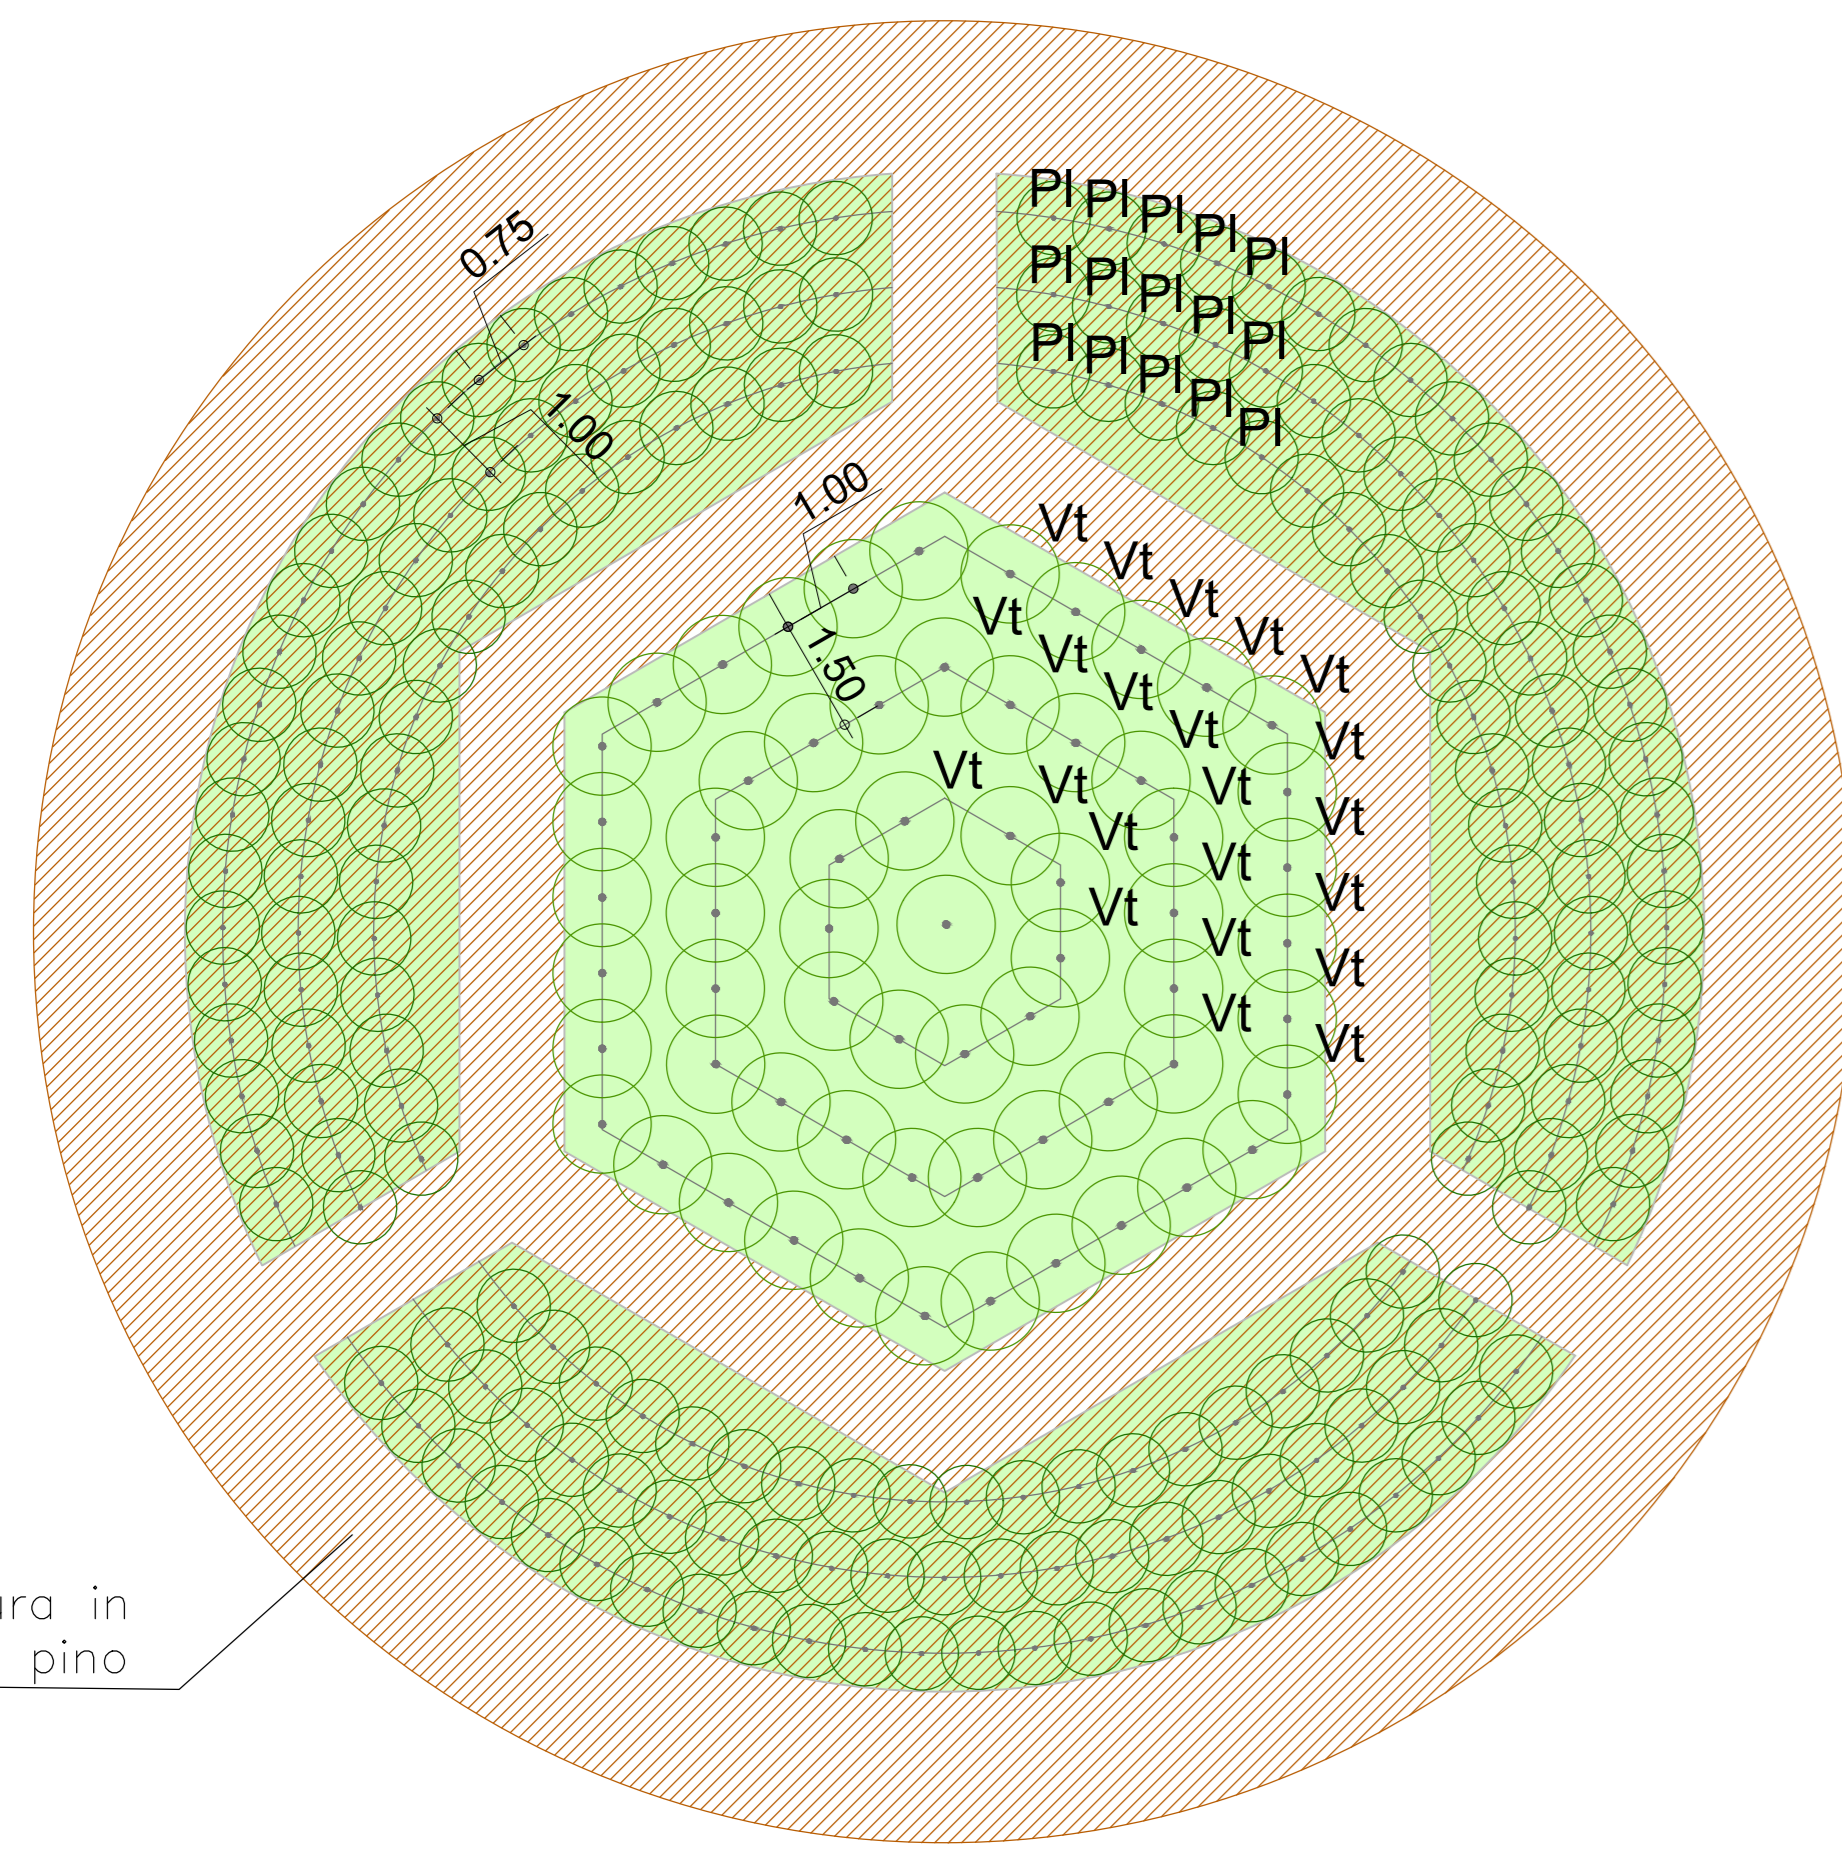


Pacciamatura in corteccia di pino

Modulo 960 mq (raggio pari a 25.00m)

Essenze arbustive		N.	
PI	<i>Pistacia Lentiscus L.</i> (Lentisco)	297	76%
Vt	<i>Viburnum Tinus</i> (Viburno)	94	24%
		391	100%


Intervento - AS1
AREA INTERCLUSA DI SVINCOLO (TIPO 1)

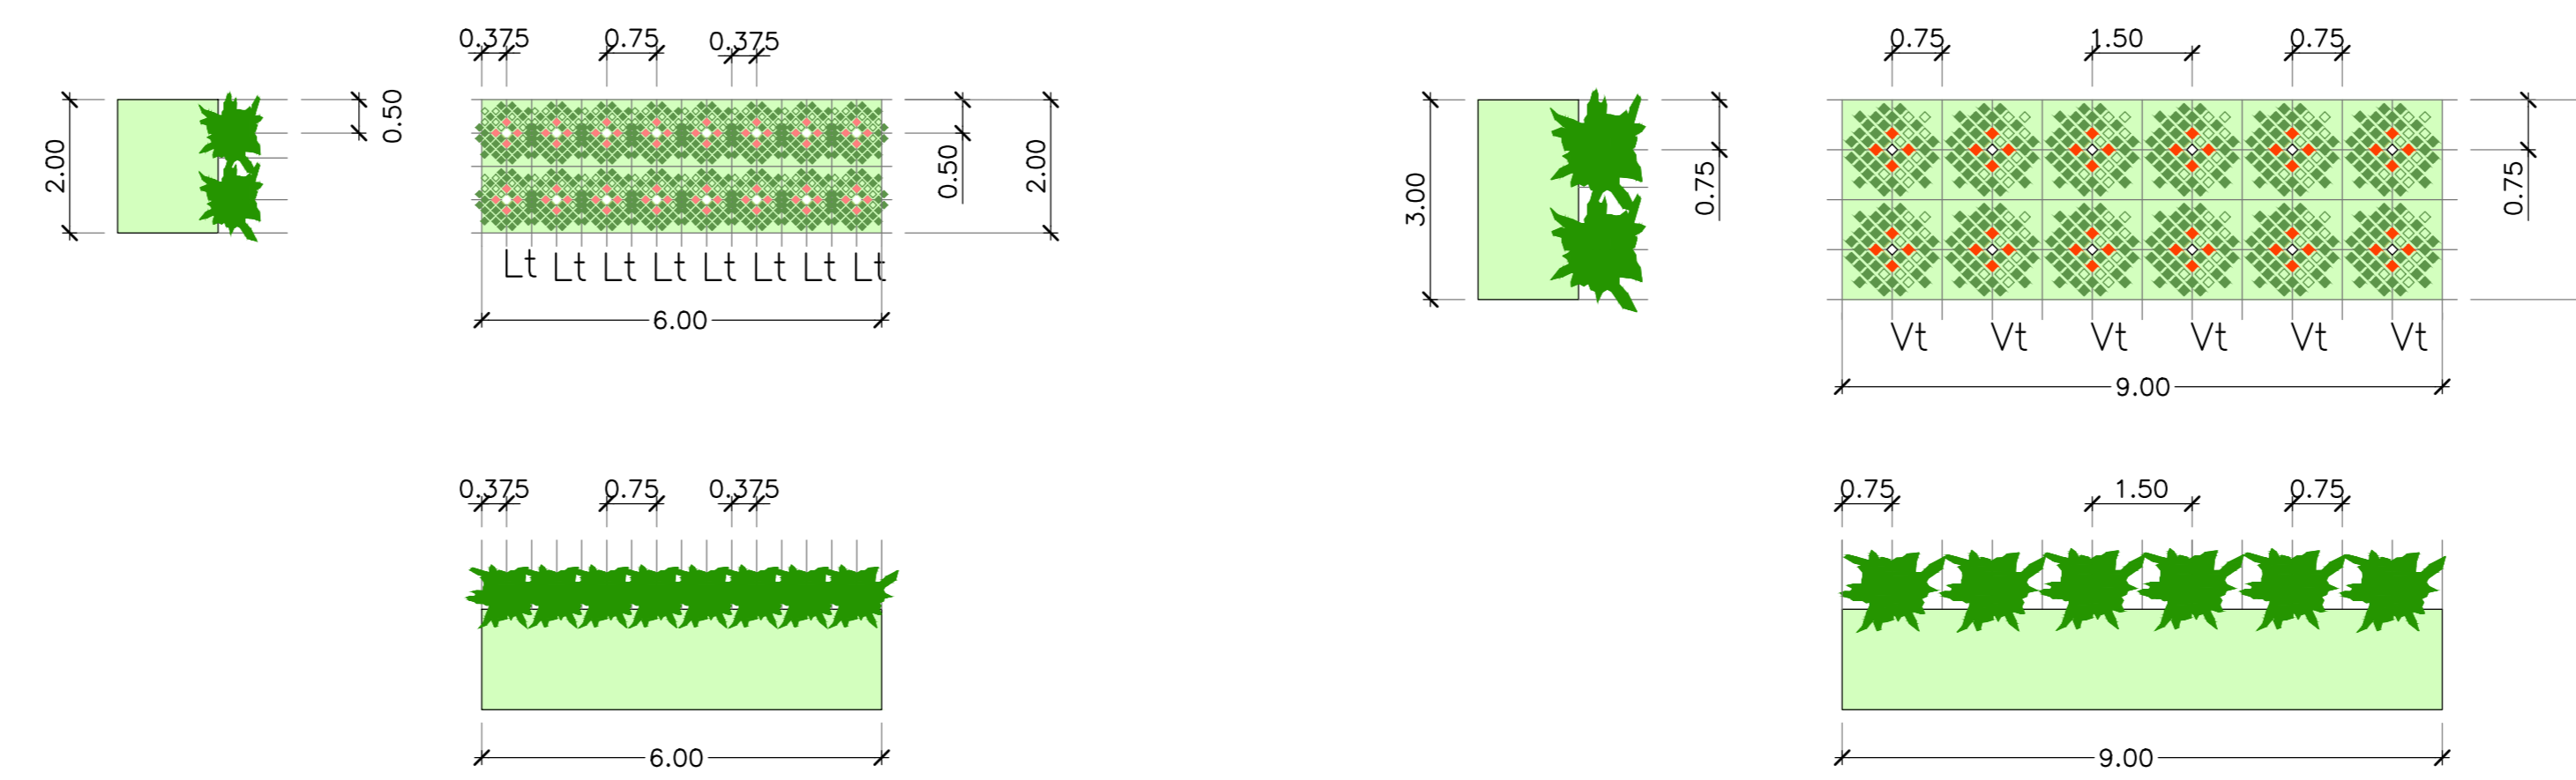

FILARI ARBUSTIVI		N.	
Lt	<i>Pistacia lentiscus</i> (Lentisco)	16	100%
		16	100%

FILARI ARBUSTIVI		N.	
Vt	<i>Viburnum tinus</i> (Viburno Tino)	12	100%
		12	100%


Intervento - LS
IMPIANTO ARBUSTIVO SU SCARPATE

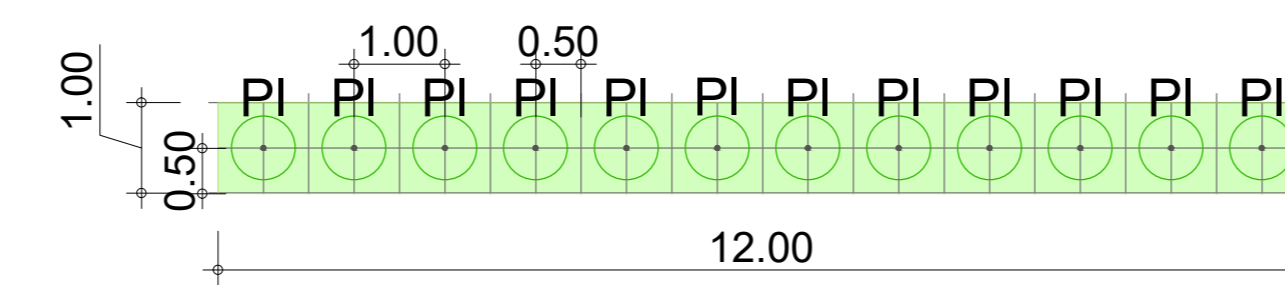

Modulo 12.00 mq (12.00m x 1.00 m)

Essenze arbustive		N.	
PI	<i>Pistacia Lentiscus L.</i> (Lentisco)	12	100%
		12	100%

Intervento - AR2
ROTATORIA CON ARBUSTI ORNAMENTALI

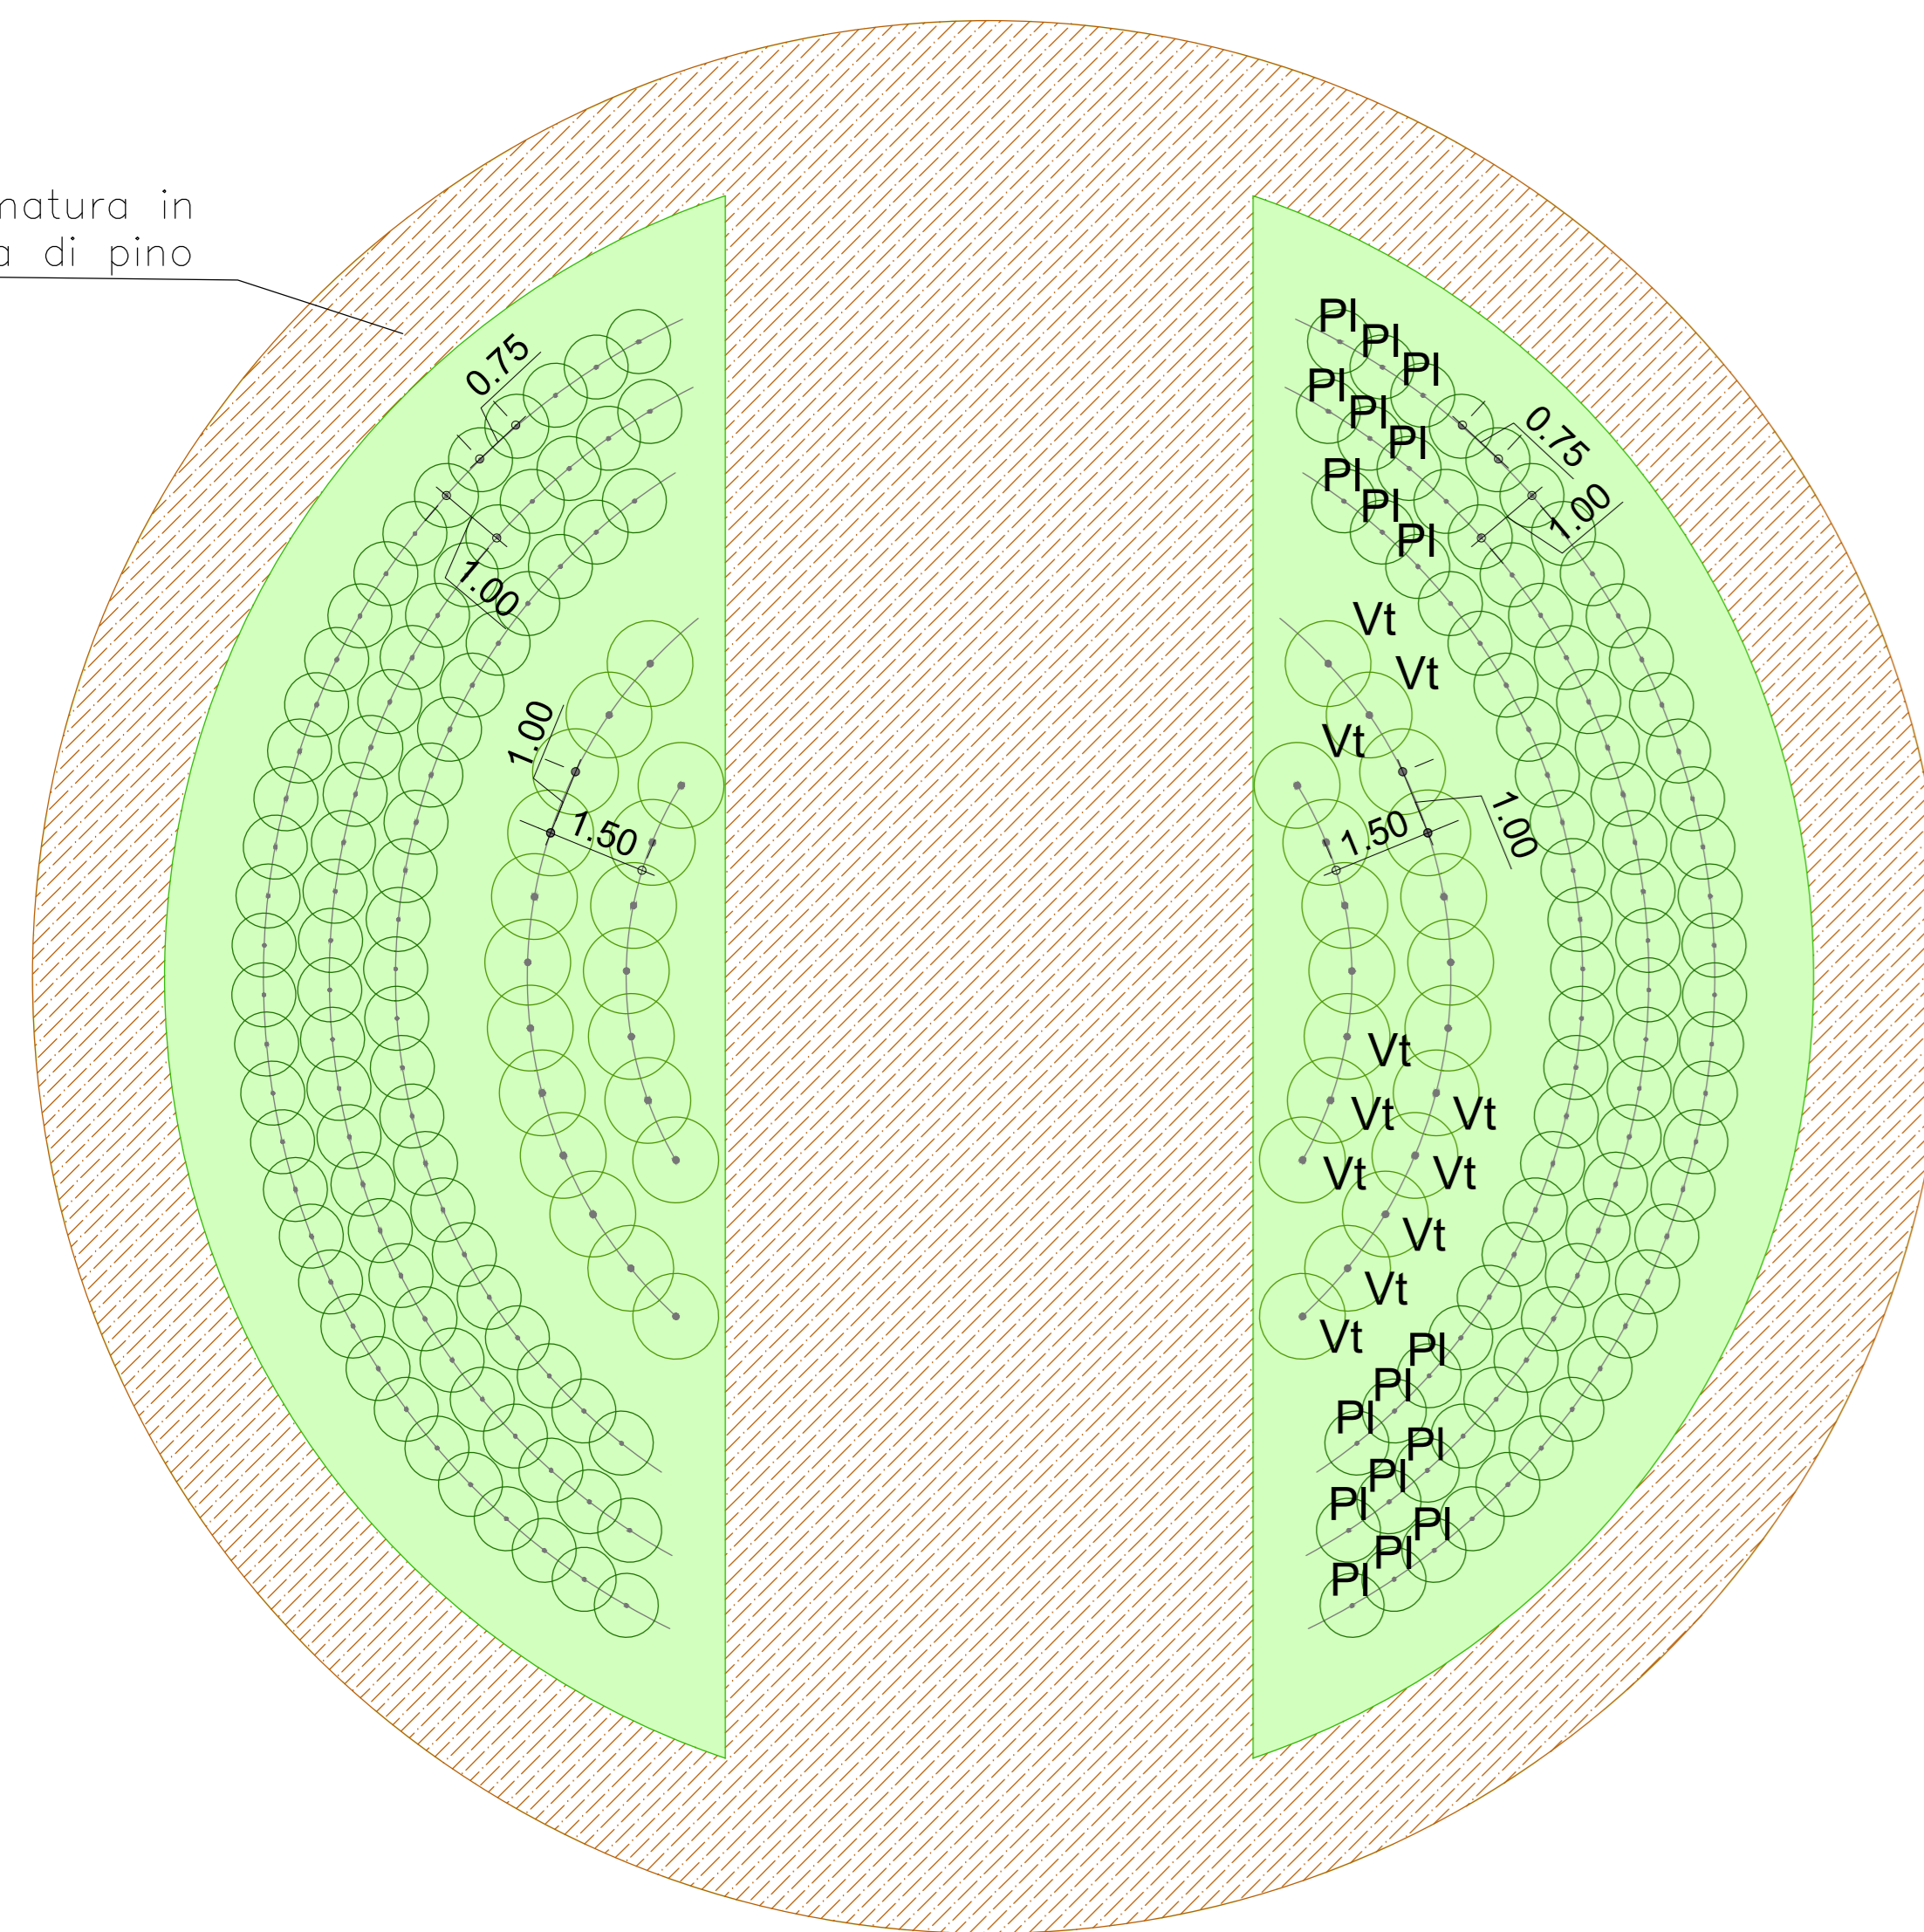

Pacciamatura in corteccia di pino


Modulo 660 mq (raggio pari a 25.00m)

Essenze arbustive		N.	
PI	<i>Pistacia Lentiscus L.</i> (Lentisco)	176	60%
Vt	<i>Viburnum Tinus</i> (Viburno)	28	40%
		294	100%


Intervento - LB
IMPIANTO ARBOREO/ARBUSTIVO IN AREE DI BORDO

Modulo 90 mq (30.00 m x 3.00 m)

Essenze arbustive		N.	
PI	<i>Pistacia Lentiscus L.</i> (Lentisco)	20	54%
Vt	<i>Viburnum Tinus</i> (Viburno)	4	10%
Cm	<i>Crataegus Monogyna</i> (Biancospino)	8	22%
Essenze arbustive		N.	
Li	<i>Ligustrum Lucidum</i> (Ligustro)	1	3%
Pt	<i>Pistacia Terebinthus</i> (Terebinto)	4	11%
		37	100%

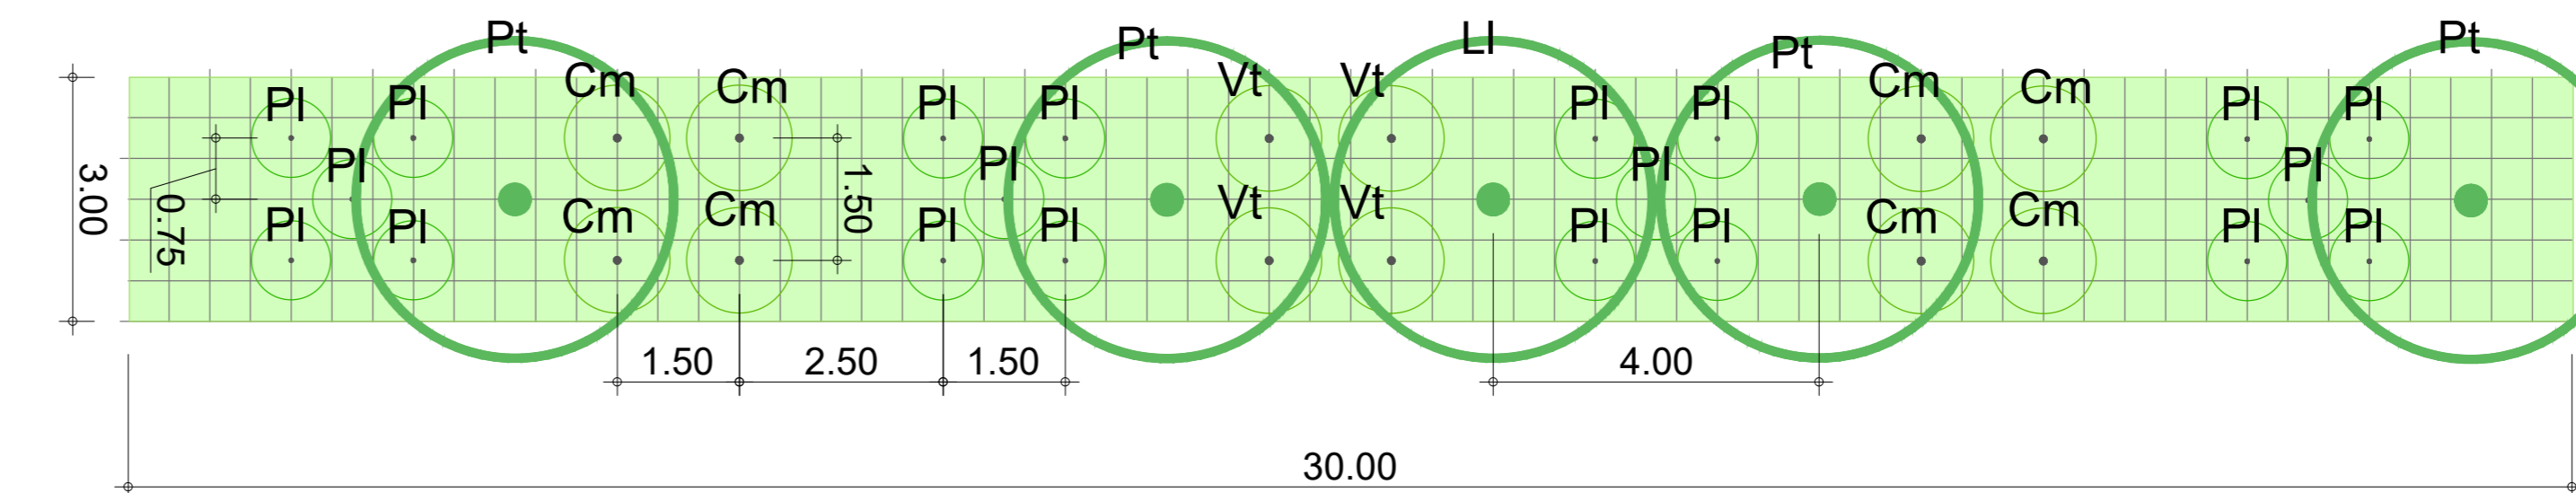

Intervento - AS2
FORMAZIONE BOSCATI

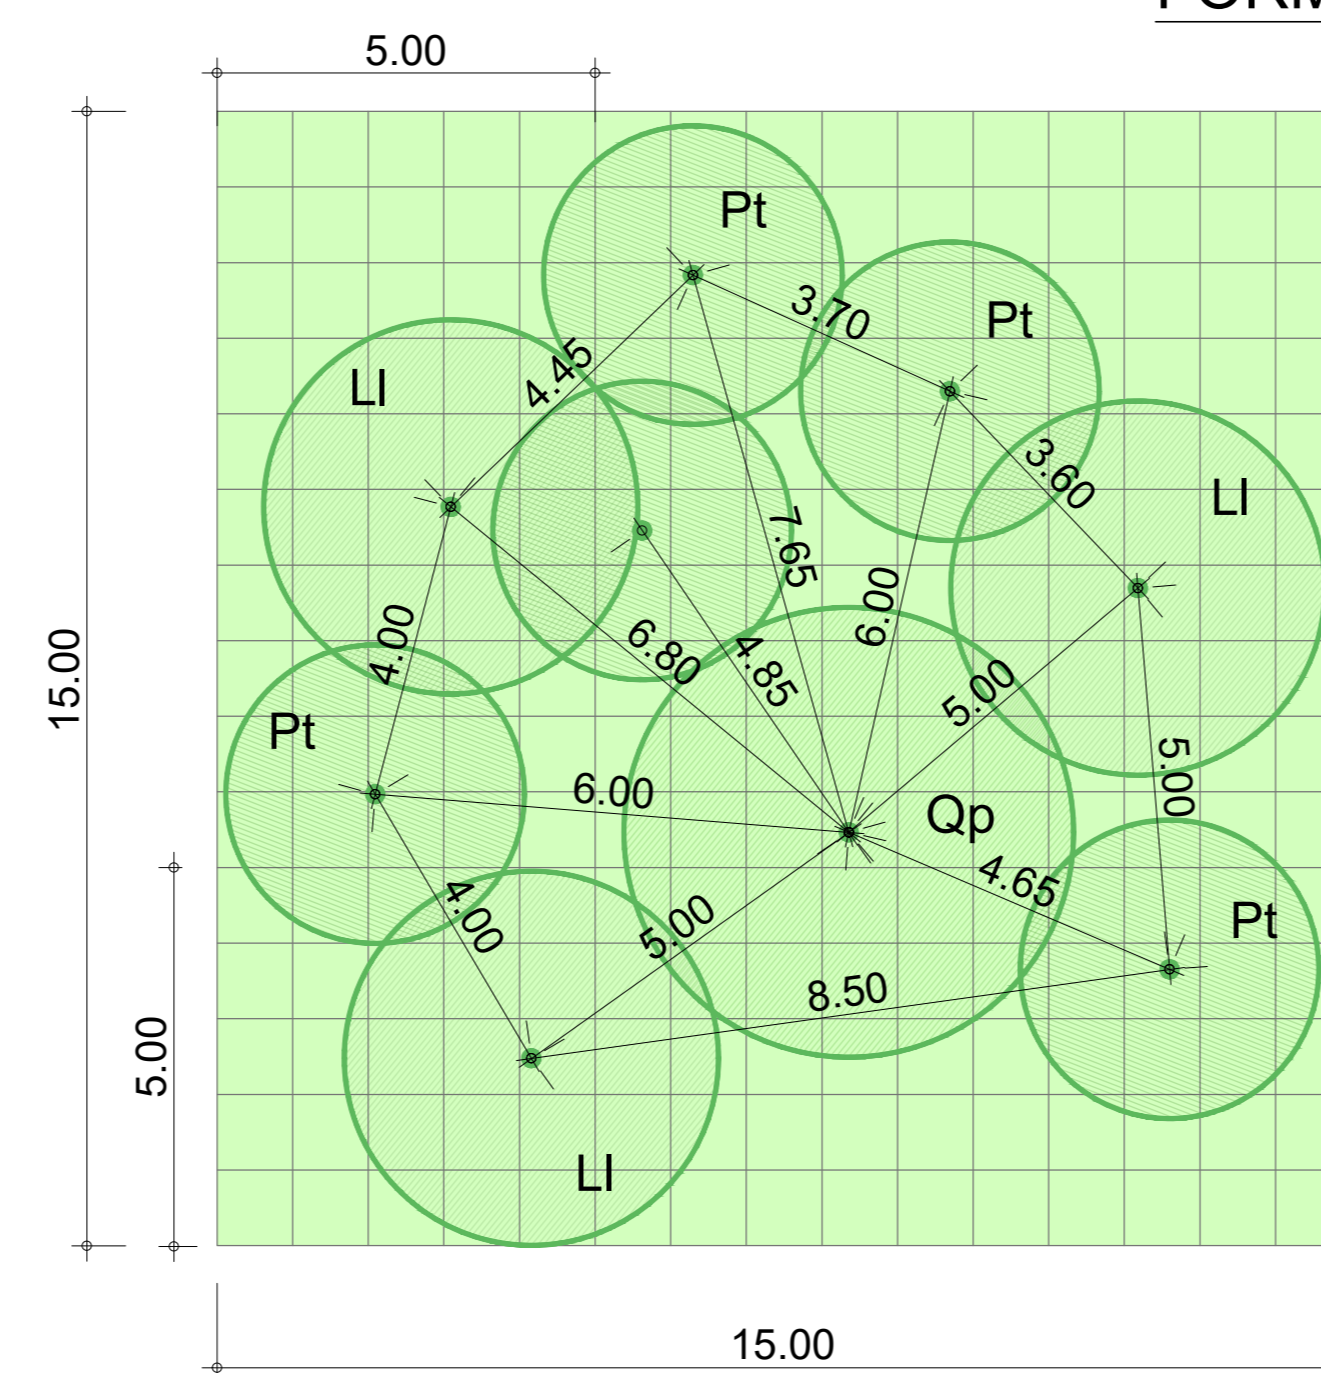

Modulo 225 mq (15.00 m x 15.00 m)

Essenze arbustive		N.	
Li	<i>Ligustrum lucidum</i> (Ligustro)	3	33%
Pt	<i>Pistacia Terebinthus</i> (Terebinto)	5	56%
Qp	<i>Quercus pubescens</i> (Roverella)	1	11%
		9	100%

Sanas GRUPPO FS ITALIANE **Struttura Territoriale Puglia**

Interventi ricorrenti di manutenzione ai fini del recupero funzionale della Tangenziale Ovest di Foggia - S.S. n. 673 (ex S.S. n. 16)

Lotto 3
S.S. n.16 innesto primo lotto Foggia Cerignola al km 16+540 della S.S. n.673

PROGETTO ESECUTIVO BA-10

A.T.I. di PROGETTAZIONE: **bonifica spa** (Mandatario) **FRANCHETTI** (Mandatario)

PROGETTISTI: Ing. Flaminio Maria Bacchetti - Responsabile Interazione Progettazione; Ing. Leopoldo Alberti - Ordine Ing. Roma n. 3684-Suz A; Ing. Luigi Alberti - Ordine Ing. Milano n. 14723-Suz A; Ing. Paolo Franchetti - Ordine Ing. Vicenza n. 2013-Suz A

RESPONSABILE DEL PROCEDIMENTO: Ing. Rocco Lupatini

RESPONSABILE DI PROGETTO: Ing. Federico Montani - Ordine Ing. Roma n. 29842-Suz A

IL GEOLOGO: Dott. Geol. Antonino Bruno - Ordine Geol. Lazio n. 1537

COORDINATORE PER LA SICUREZZA IN FASE DI PROGETTAZIONE: Ing. Gianpiro Cambiagi - Ordine Ing. Roma n. 14634-Suz A

TITOLO: **IA-PROGETTO DI INSERIMENTO PAESAGGISTICO**
OPERE A VERDE
Particolari opere a verde e sestì di impianto

CODICE PROGETTO: AANOBA00212; NOME FILE: 10340AMB001A; REVISIONE: A; SCALA: -

ELAB. STAB01010 E 212; CODICE ELAB. T031A00AMB0101

A EMISSIONE: Maggio 2022; REV. DESCRIZIONE: DATA REDATTO VERIFICATO APPROVATO