


Intervento AS1a/b_2
 Inerbimento: 4.579 mq
 Numero esemplari (tot: 494)
 Pistacia Lentiscus: 421
 Viburnum tinus: 73


Intervento AR1_1
 Inerbimento: 600 mq
 Pacciamatura: 360 mq
 Numero esemplari (tot: 391)
 Pistacia Lentiscus: 297
 Viburnum tinus: 94

Intervento AR2_1
 Inerbimento: 295 mq
 Pacciamatura: 365 mq
 Numero esemplari (tot: 204)
 Pistacia Lentiscus: 176
 Viburnum tinus: 28

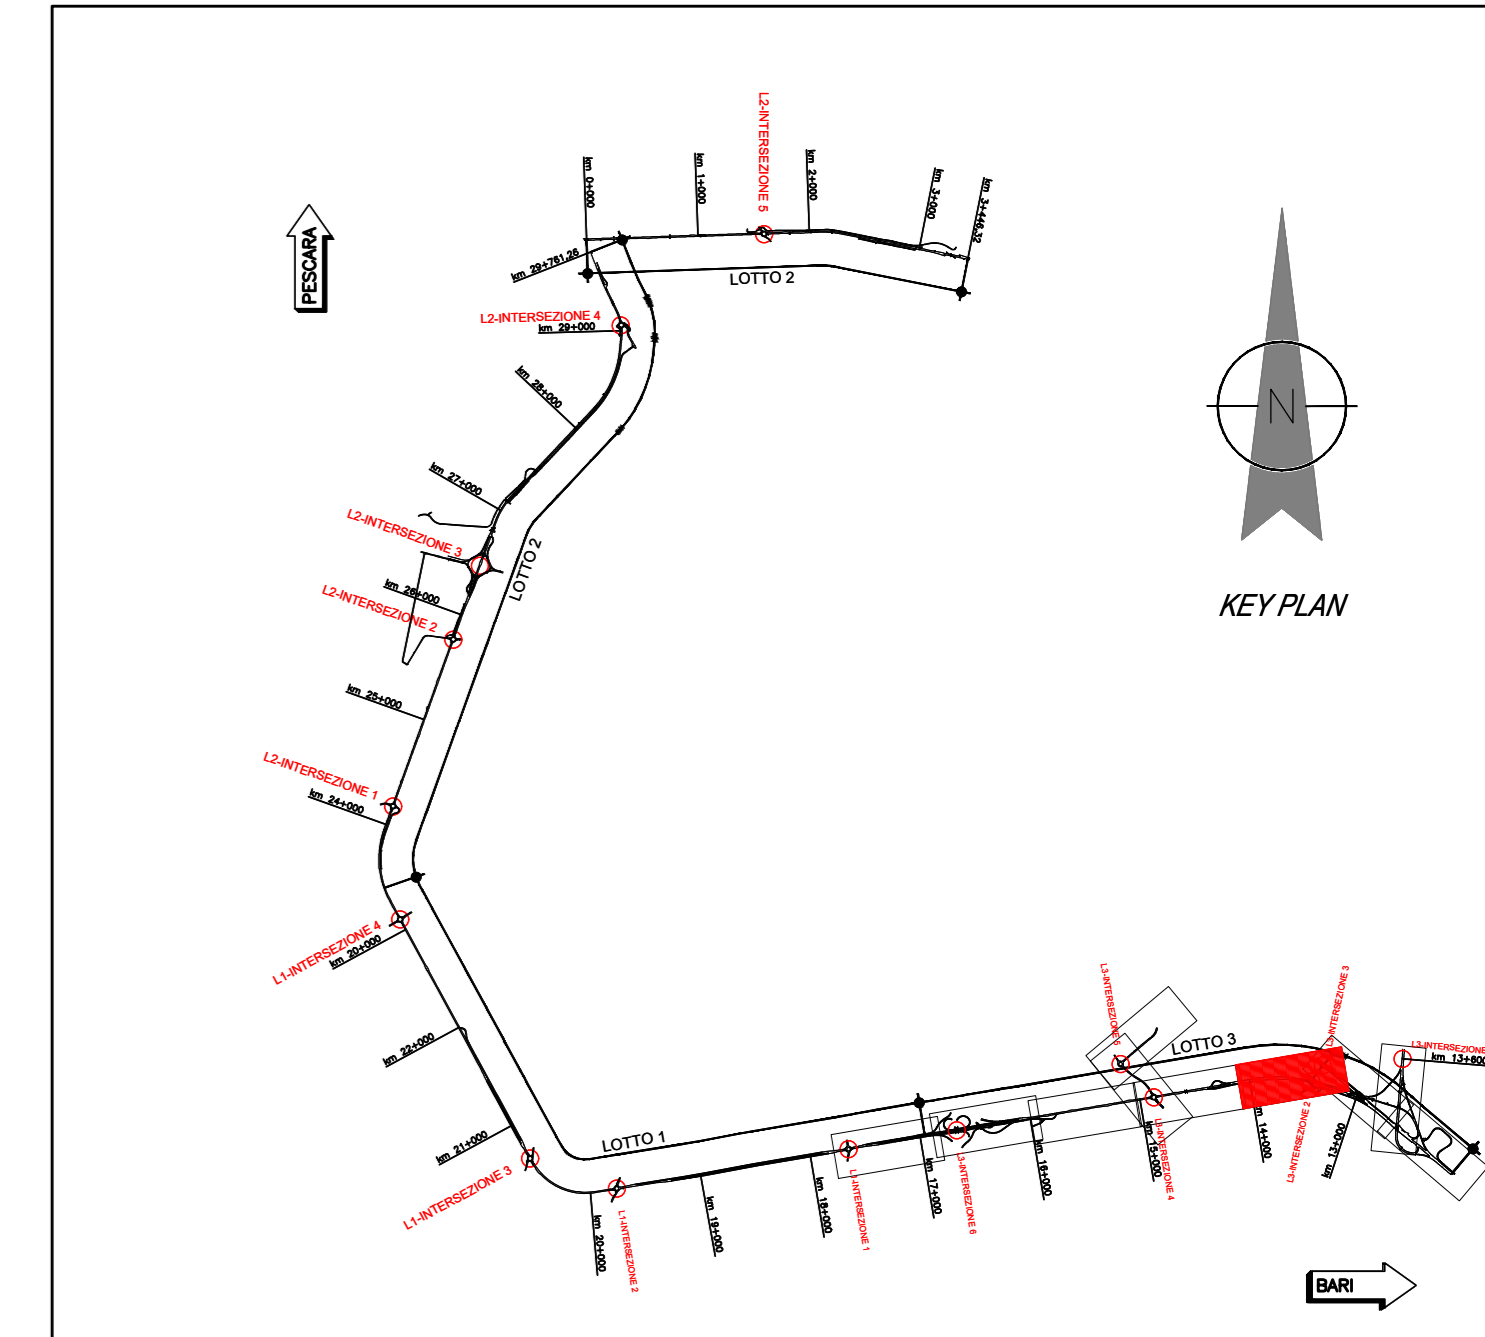

LEGENDA

| TIPO DI INTERVENTO | | QUANTITA' totali |
|--------------------|---|-------------------|
| INTERVENTI AREALI | Intervento AR1_n° Rotatoria con arbusti ornamentali Tipo 1 (Viabilità Ordinaria) | n. essenze: 1.173 |
| | Intervento AR2_n° Rotatoria con arbusti ornamentali Tipo 2 (Regio Tratturo) | n. essenze: 204 |
| | Intervento AS1a/b_n° Area di svincolo Tipo 1 (Dimensioni Contenute) | n. essenze: 2.426 |
| | Intervento AS1b_n° Area di svincolo Tipo 2 | n. essenze: 1.407 |
| | Intervento AS2_n° Area interclusa in rotatoria ornamentale Tipo 2 Dune rinverdite | n. essenze: 630 |
| INTERVENTI LINEARI | Intervento LSI_n° Filare Arbustivo su scarpata | n. essenze: 1974 |
| | Intervento LB2_n° Fascia arborea/arbustiva in Area di Bordo | n. essenze: 222 |
| INERBIMENTO | Inerbimento | - |
| | Idroseminia su scarpate | - |
| AREE DI CANTIERE | Ripristino ambientale ante-operam | 5.717 mq |
| | Ripristino intervento opere a verde | 12.808 mq |

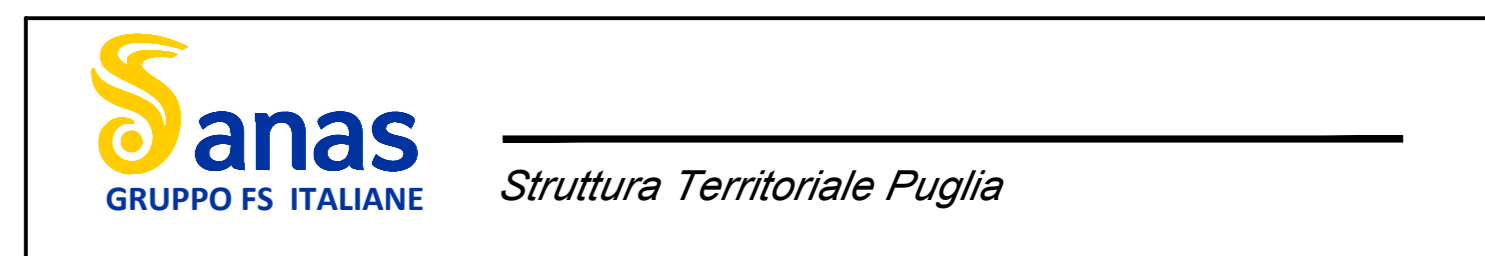

Interventi ricorrenti di manutenzione ai fini del recupero funzionale della Tangenziale Ovest di Foggia - S.S. n. 673 (ex S.S. n. 16)

Lotto 3
S.S. n.16 innesto primo lotto Foggia Cerignola
 al km 16+540 della S.S. n.673

PROGETTO ESECUTIVO BA-10

| | | |
|---|---|---|
| A.T.I di PROGETTAZIONE: <i>(Mandatario)</i> bonifica spa | <i>(Mandatario)</i> FRANCHETTI BUREAU D'ARCHITECTURE ET D'INGENIERIE | <i>(Mandatario)</i> SCIL Società Intercomunale per la Gestione delle Opere Pubbliche |
| PROGETTISTI: Ing. Paolo Maria Bacchetta - Responsabile Integrazione Progettazione Geoplastiche - Ordine Ing. Roma n. 9684 - Sez. A Ing. Luigi Alberti - Ordine Ing. Milano n. 14725 - Sez. A Ing. Paolo Franchetti - Ordine Ing. Vicenza n. 2013 - Sez. A | RESPONSABILE DEL PROCEDIMENTO: Ing. Riccardo Legnente | |
| RESPONSABILE DI PROGETTO: Ing. Federico Moroni - Ordine Ing. Roma n. 29842 - Sez. A | | |
| IL GEOLOGO: Dott. Geol. Annamaria Bruno - Ordine Geol. Lazio n. 1537 | | |
| COORDINATORE PER LA SICUREZZA IN FASE DI PROGETTAZIONE: Ing. Giampaolo Cambiagi - Ordine Ing. Roma n. 14034 - Sez. A | | |

TITOLO: IA- INSERIMENTO PAESAGGISTICO-AMBIENTALE
 OPERE A VERDE
 Planimetria degli interventi delle opere a verde- Tav.4/8

| | | | |
|------------------------------|------------------------------|----------------|--------------|
| CODICE PROGETTO: AAN0BA00212 | NOME FILE: T03A00AMBPP01-08A | REVISIONE: A | SCALA: 1:500 |
| PROGETTO: ST1B100110 E 212 | ELAB.: T0311A00AMBPP04 | | |
| A EMISSIONE | Mappe 2022 | Aut. R. Morici | Aut. S. Dei |
| REV. DESCRIZIONE | DATA | REDDATTO | VERIFICATO |
| | | | APPROVATO |