


PLANIMETRIA
scala 1:10.000

- LEGENDA**
- Cavidotto con livello di tensione max fino a 36kV
 - Elettrodotto AT esistente
 - Nuova Viabilità
 - Viabilità da potenziare
 - Limite comunale
- PRG COMUNE DI PONTELANDOLFO**
- Contorni comunali
 - Zona A - Conservazione del centro storico (art.2 D.L.1444/68)
 - Zona Ar - Conservazione dei Nuclei e dei Complessi Rurali di valore storico ed ambientale
 - Zona B1 - Ristrutturazione e Riqualificazione del tessuto urbano
 - Zona B2 - Completamento denso del tessuto urbano
 - Zona B3 - Completamento e riqualificazione edilizia residenziale pubblica
 - Zona B4 - Completamento rado del tessuto urbano marginale
 - Zona C - Integrazione residenziale privata
 - Zona D1 - Produttiva consolidata - prevalentemente artigianale
 - Zona D2 - Produttiva già programmata prevalentemente industriale - (P.I.P. approvato con Decreto Sindacale - n° 726 del 10/02/89)
 - Zona D3 - Produttiva di nuova programmazione prevalentemente industriale
 - Zona D4 - Produttiva di nuova programmazione - prevalentemente artigianale
 - Zona D5 - Commerciale
 - Zona D6 - Produttiva soggetta a bonifica e riqualificazione
 - Zona EO - Agricola ordinaria
 - Zona ES - Agricola di salvaguardia periurbana
 - Zona F1 - Attrezzature comunali pubbliche e di uso pubblico
 - Zona F2 - Attrezzature di interesse territoriale
 - Zona F3 - Attrezzature religiose (L.R. 5/3/1990 n° 9)
 - Zona F4 - Attrezzature private di interesse collettivo
 - Zona F5 - Attrezzature cimiteriali
 - Zona F6 - Attrezzature ecoambientali e tecnologiche (depuratori, serbatoi, aree bonificate destinate ad uso pubblico ecc.)
 - Zona P1 - Parco urbano
 - Zona T - Turistica ricettiva integrativa
 - Zona V1 - Verde di tutela ambientale
 - Zona SIC - Sito di Importanza Comunitaria
 - Limite zona SIC - Sito di Importanza Comunitaria
 - Fascia di rispetto cimiteriale
 - Aree di interesse archeologico
 - Vincolo passaggiatico - (Dlgs - n° 42 del 22/01/04-ex L.1497/99) DM 06/04/1973
 - Fascia di rispetto fluviale ex L.R. 14/82 e succ. mod. int. (a quota inferiore mt. 500 s.l.m.) mt. 10 per i torrenti
 - Corridolo ecologico fluviale secondario art. 16 e 17 Norme di Attuazione del PTCP di BN
 - Elettrodotto
 - Gasdotto rete principale
 - Fascia di rispetto metanodotto
 - Strade da potenziare

INQUADRAMENTO

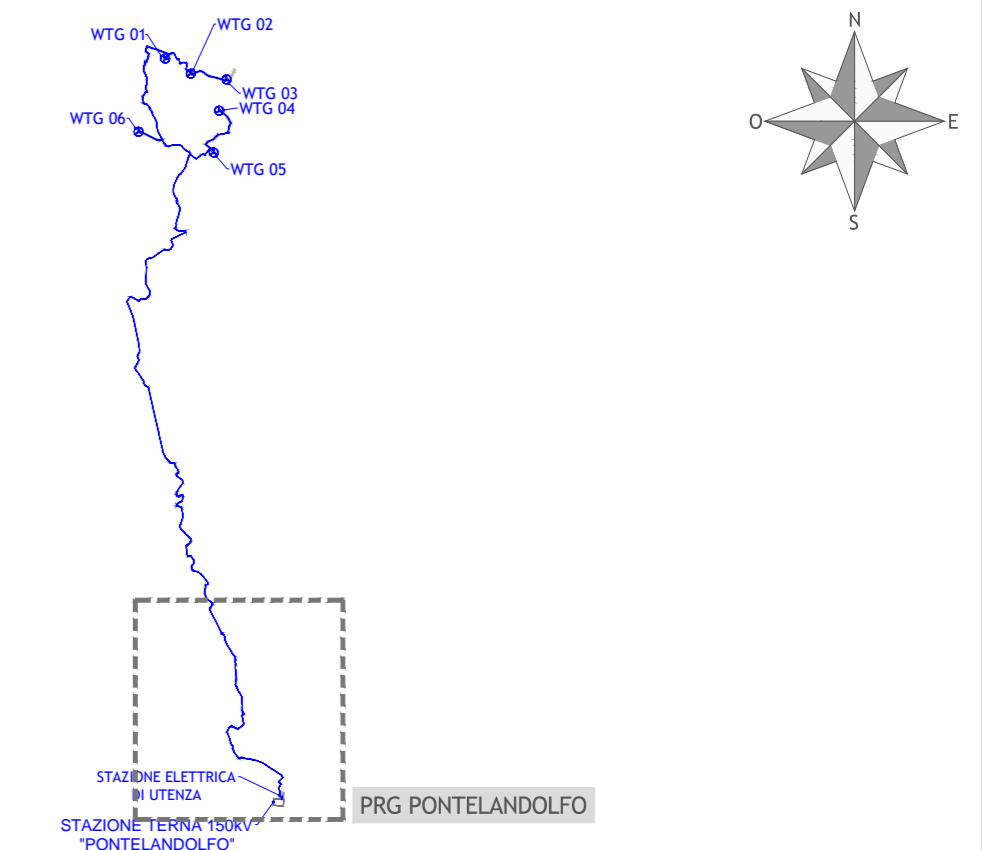

Regione Campania
Provincia di Benevento
Comuni di Morcone e Pontelandolfo



Impianto per la produzione di energia elettrica da fonte eolica denominato "Colle Marco", avente potenza nominale pari a 39,6 MW, da realizzarsi nel Comune di Morcone (BN) e relative opere connesse ed infrastrutture indispensabili nei comuni di Morcone (BN) e Pontelandolfo (BN)

Titolo
STRALCIO DELLO STRUMENTO URBANISTICO GENERALE DEI COMUNI INTERESSATI DAL PROGETTO - COMUNE DI PONTELANDOLFO

Scala	Formato Stampa	Numero documento
1:10.000	A2	Commissa
	Foglio	Fase
	1 di 1	D
		Tipo doc.
		D
		Progr. doc.
		0122
		Rev.
		00

Proponente
FRI-EL
FRI-EL S.p.A.
Piazza della Rotonda 2
00186 Roma (RM)
fri-elspa@legalmail.it
P. Iva 01652230218
Cod. Fisc. 07321020153

PROGETTO DEFINITIVO

Progettazione
PROGETTO ENERGIA S.R.L.
Via Serra 6 83031 Ariano Irpino (AV)
Tel. +39 0825 891313
www.progettoenergia.biz - info@progettoenergia.biz
SERVIZI DI INGEGNERIA INTEGRATI
INTEGRATED ENGINEERING SERVICES



Sul presente elaborato sussiste il DIRITTO DI PROPRIETA'. Qualsiasi utilizzo non preventivamente autorizzato sarà perseguito ai sensi della normativa vigente.

Rev.	Data	Descrizione revisione	Redatto	Controllato	Approvato
00	08.06.2022	EMMISSIONE PER AUTORIZZAZIONE	L. CONTE	A. CATALDO	M. LO RUSSO