


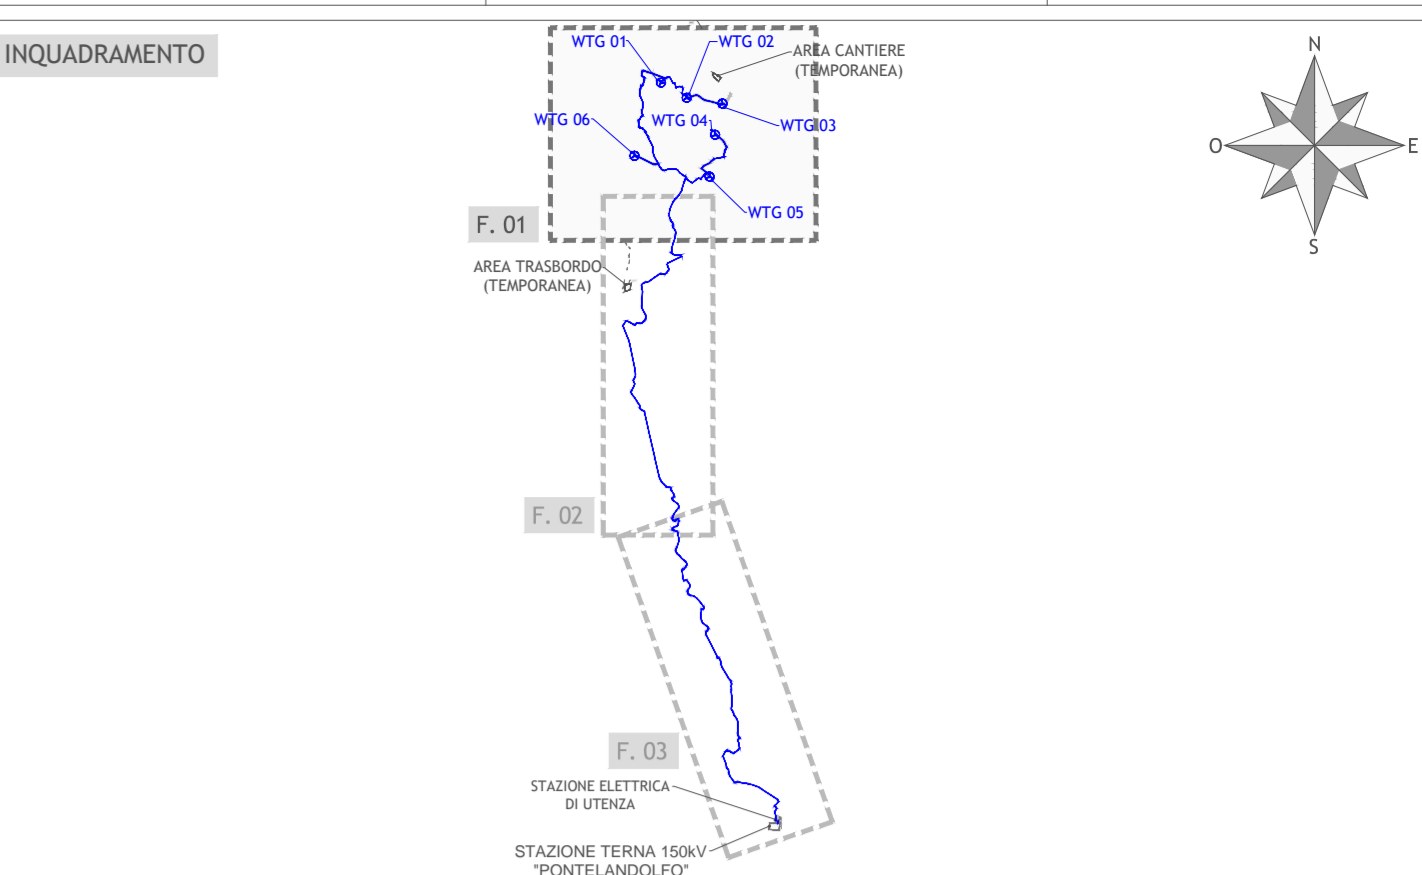


PLANIMETRIA
Scala 1:5.000



VERIFICA DISTANZE RISPETTO AD AEROGENERATORI IN PROGETTO (Espressa in diametri - D = 158m)

		AEROGENERATORI IN PROGETTO					
		WTG 01	WTG 02	WTG 03	WTG 04	WTG 05	WTG 06
A E R O G E N E R A T O R I I N P R O G E T O	WTG01	0,0	3,4	7,3	8,5	12,0	8,8
	WTG02	3,4	0,0	4,1	5,3	9,3	8,8
	WTG03	7,3	4,1	0,0	3,6	8,4	11,6
	WTG04	8,5	5,3	3,6	0,0	4,8	9,4
	WTG05	12,0	9,3	8,4	4,8	0,0	8,8
	WTG06	8,8	8,8	11,6	9,4	8,8	0,0

NOTA
Nell'area oggetto di studio, in fase di sopralluogo, non sono stati rilevati aerogeneratori esistenti.

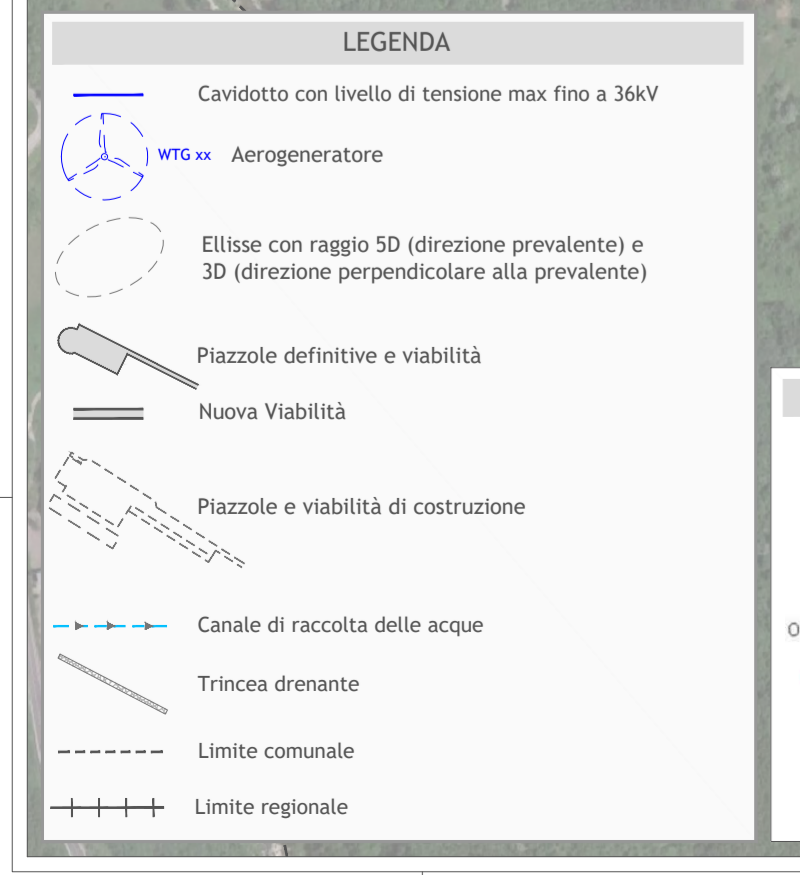

Regione Campania
Provincia di Benevento
Comuni di Morcone e Pontelandolfo

Impianto per la produzione di energia elettrica da fonte eolica denominato "Colle Marco", avente potenza nominale pari a 39,6 MW, da realizzarsi nel Comune di Morcone (BN) e relative opere connesse ed infrastrutture indispensabili nei comuni di Morcone (BN) e Pontelandolfo (BN)

TITOLO
PLANIMETRIA DI PROGETTO SU ORTOFOTO CON LE DISTANZE TRA GLI AEROGENERATORI DI PROGETTO E QUELLI ESISTENTI E/O AUTORIZZATI - FOGLIO 1

Scala	Fornito Stampa	Numero documento
1:5.000	A0	0161100
Foglio	1 di 1	Comune
		2 2 4 3 0 7
		Phase
		D
		Type doc.
		D
		Prog. doc.
		0 1 6 1
		Rev.
		0 0

Proprietario
FRI-EL
FRI-EL S.p.A.
Piazza della Rotonda 2
00186 Roma (RM)
fri-elspa@legatmail.it
P. IVA 01652230218
Cod. Fisc. 07321020153

Progettazione
PROGETTO ENERGIA S.R.L.
Via S. Maria delle Grazie 10
00186 Roma (RM)
www.progettoenergia.it
P. IVA 01652230218
Cod. Fisc. 07321020153

Sul presente elaborato sussiste il DIRITTO DI PROPRIETÀ. Qualsiasi utilizzo non preventivamente autorizzato sarà perseguibile ai sensi della normativa vigente.

Rev.	Data	Descrizione revisione	Redatto	Controllato	Approvato
00	08/06/2022	EMISIONE PER AUTORIZZAZIONE	L. CONTE	G. LO RUSSO	M. LO RUSSO