


PLANIMETRIA DI PROGETTO SU CATASTALE
Scala 1:2.000

LEGENDA

- Cavidotto con livello di tensione max fino a 36kV
- Viabilità comunale/provinciale non censita catastalmente
- Viabilità di costruzione
- Limite foglio

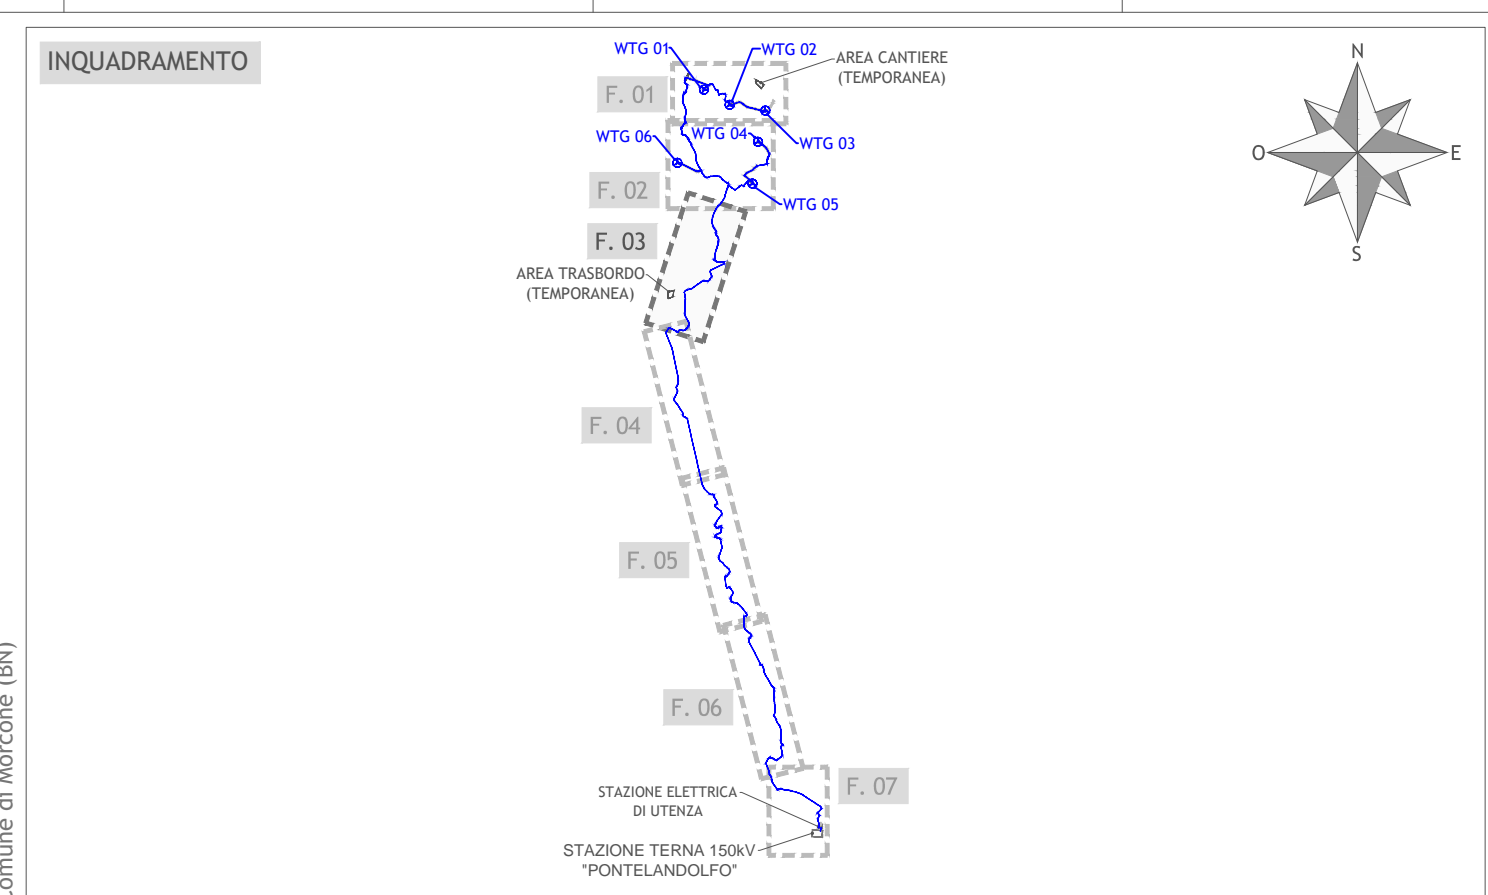


Comune di Morcone (BN)


F. 15 F. 14 F. 16 F. 18 F. 32

F. 11 F. 15 F. 17 F. 31 F. 32

Comune di Morcone (BN)



Regione Campania
Provincia di Benevento
Comuni di Morcone e Pontelandolfo



Impianto per la produzione di energia elettrica da fonte eolica denominato "Colle Marco", avente potenza nominale pari a 39,6 MW, da realizzarsi nel Comune di Morcone (BN) e relative opere connesse ed infrastrutture indispensabili nei comuni di Morcone (BN) e Pontelandolfo (BN)

PLANIMETRIA DI PROGETTO SU CATASTALE
FOGLIO 3

| | | | | | | | | |
|---------|----------------|------------------|----------|---|------|-----------|------------|------|
| Scala | Formato Stampa | Numero documento | Commissa | | Fase | Tipo doc. | Prog. doc. | Rev. |
| 1:2.000 | A1+ | | 224307 | D | D | 0173 | 00 | |
| Foglio | | 1 di 1 | | | | | | |

Proprietà

FRI-EL

FRI-EL S.p.A.
Piazza della Rotonda 2
00186 Roma (RM)
fri-etspa@legalmail.it
P. IVA 0165230218
Cod. Fisc. 07321020153


PROGETTO DEFINITIVO

Progettazione

PROGETTO ENERGIA S.R.L.

Via Roma 41 - 00186 Roma (RM)
Tel. +39 06 51 981 211 - www.progettoenergia.it
www.progettoenergia.it
SERVIZIO DI INGEGNERIA INTEGRATA

Progettista

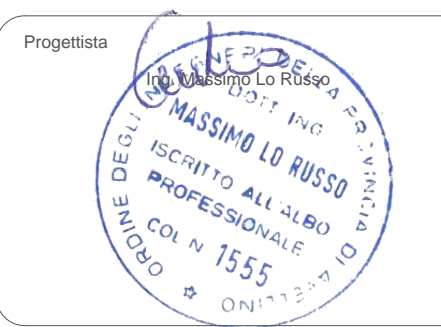

| Rev. | Data | Descrizione revisione | Redatto | Controllato | Approvato |
|------|------------|------------------------------|----------|-------------|-------------|
| 00 | 08.08.2023 | EMISSIONE PER AUTORIZZAZIONE | L. CONTE | D. LO RUSSO | M. LO RUSSO |