


Comune di Morcone (BN) F. 17 F. 32
PLANIMETRIA DI PROGETTO SU CATASTALE
 scala 1:2.000

LEGENDA
 --- Cavidotto con livello di tensione max fino a 36kV
 - - - - - Limite foglio

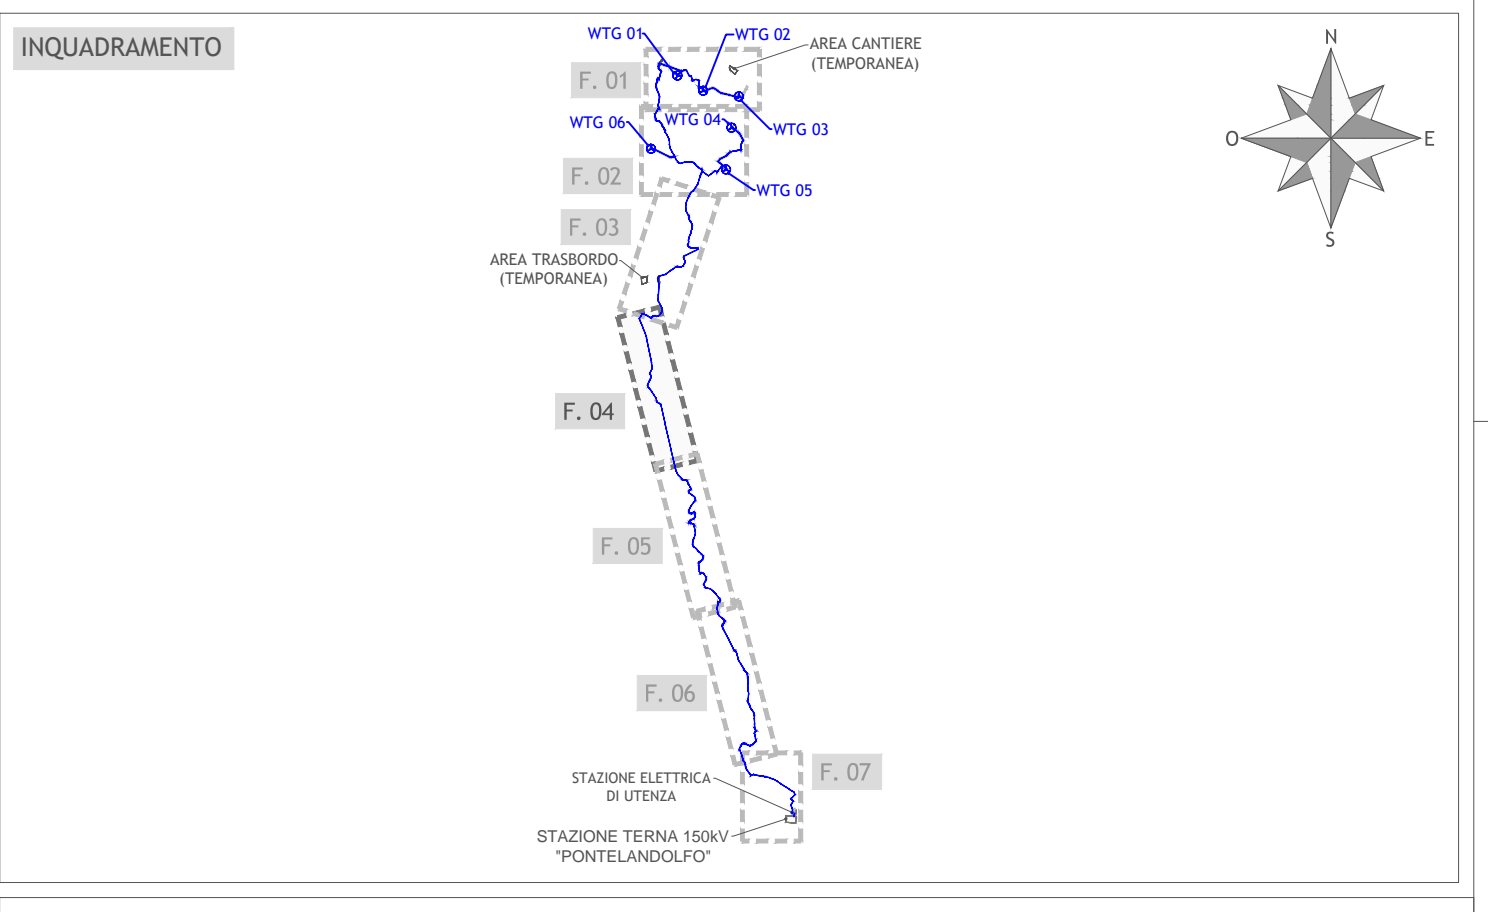

Regione Campania
 Provincia di Benevento
 Comuni di Morcone e Pontelandolfo

Impianto per la produzione di energia elettrica da fonte eolica denominato "Colle Marco", avente potenza nominale pari a 39,6 MW, da realizzarsi nel Comune di Morcone (BN) e relative opere connesse ed infrastrutture indispensabili nei comuni di Morcone (BN) e Pontelandolfo (BN)

PLANIMETRIA DI PROGETTO SU CATASTALE
FOGLIO 4

Scala	Formato Stampa	Numero documento	Commissa	Fase	Tipo doc.	Prog. doc.	Rev.
1:2.000	A2+		224307	D	D	0174	00
Foglio	1 di 1						

Proponente
FRI-EL
 FRI-EL S.p.A.
 Piazza della Rotonda 2
 00186 Roma (RM)
 fri-elspa@legalmail.it
 P. Iva 01652230218
 Cod. Fisc. 07321020153

PROGETTO DEFINITIVO

Progettazione

 PROGETTO ENERGIA S.R.L.
 Via S. Maria 10/12 - 80021 - Napoli (NA)
 Tel. +39 081 881212
 www.progettoenergia.it - info@progettoenergia.it
 SERVIZI DI INGEGNERIA INTEGRATI

Progettista

Sul presente elaborato sussiste il DIRITTO di PROPRIETA'. Qualsiasi utilizzo non preventivamente autorizzato sarà perseguito ai sensi della normativa vigente.

Rev.	Data	Descrizione revisione	Redatto	Correttore	Approvato
00	08.05.2022	EMISSIONE PER AUTORIZZAZIONE	L. CONTE	D. LO RUSSO	M. LO RUSSO