
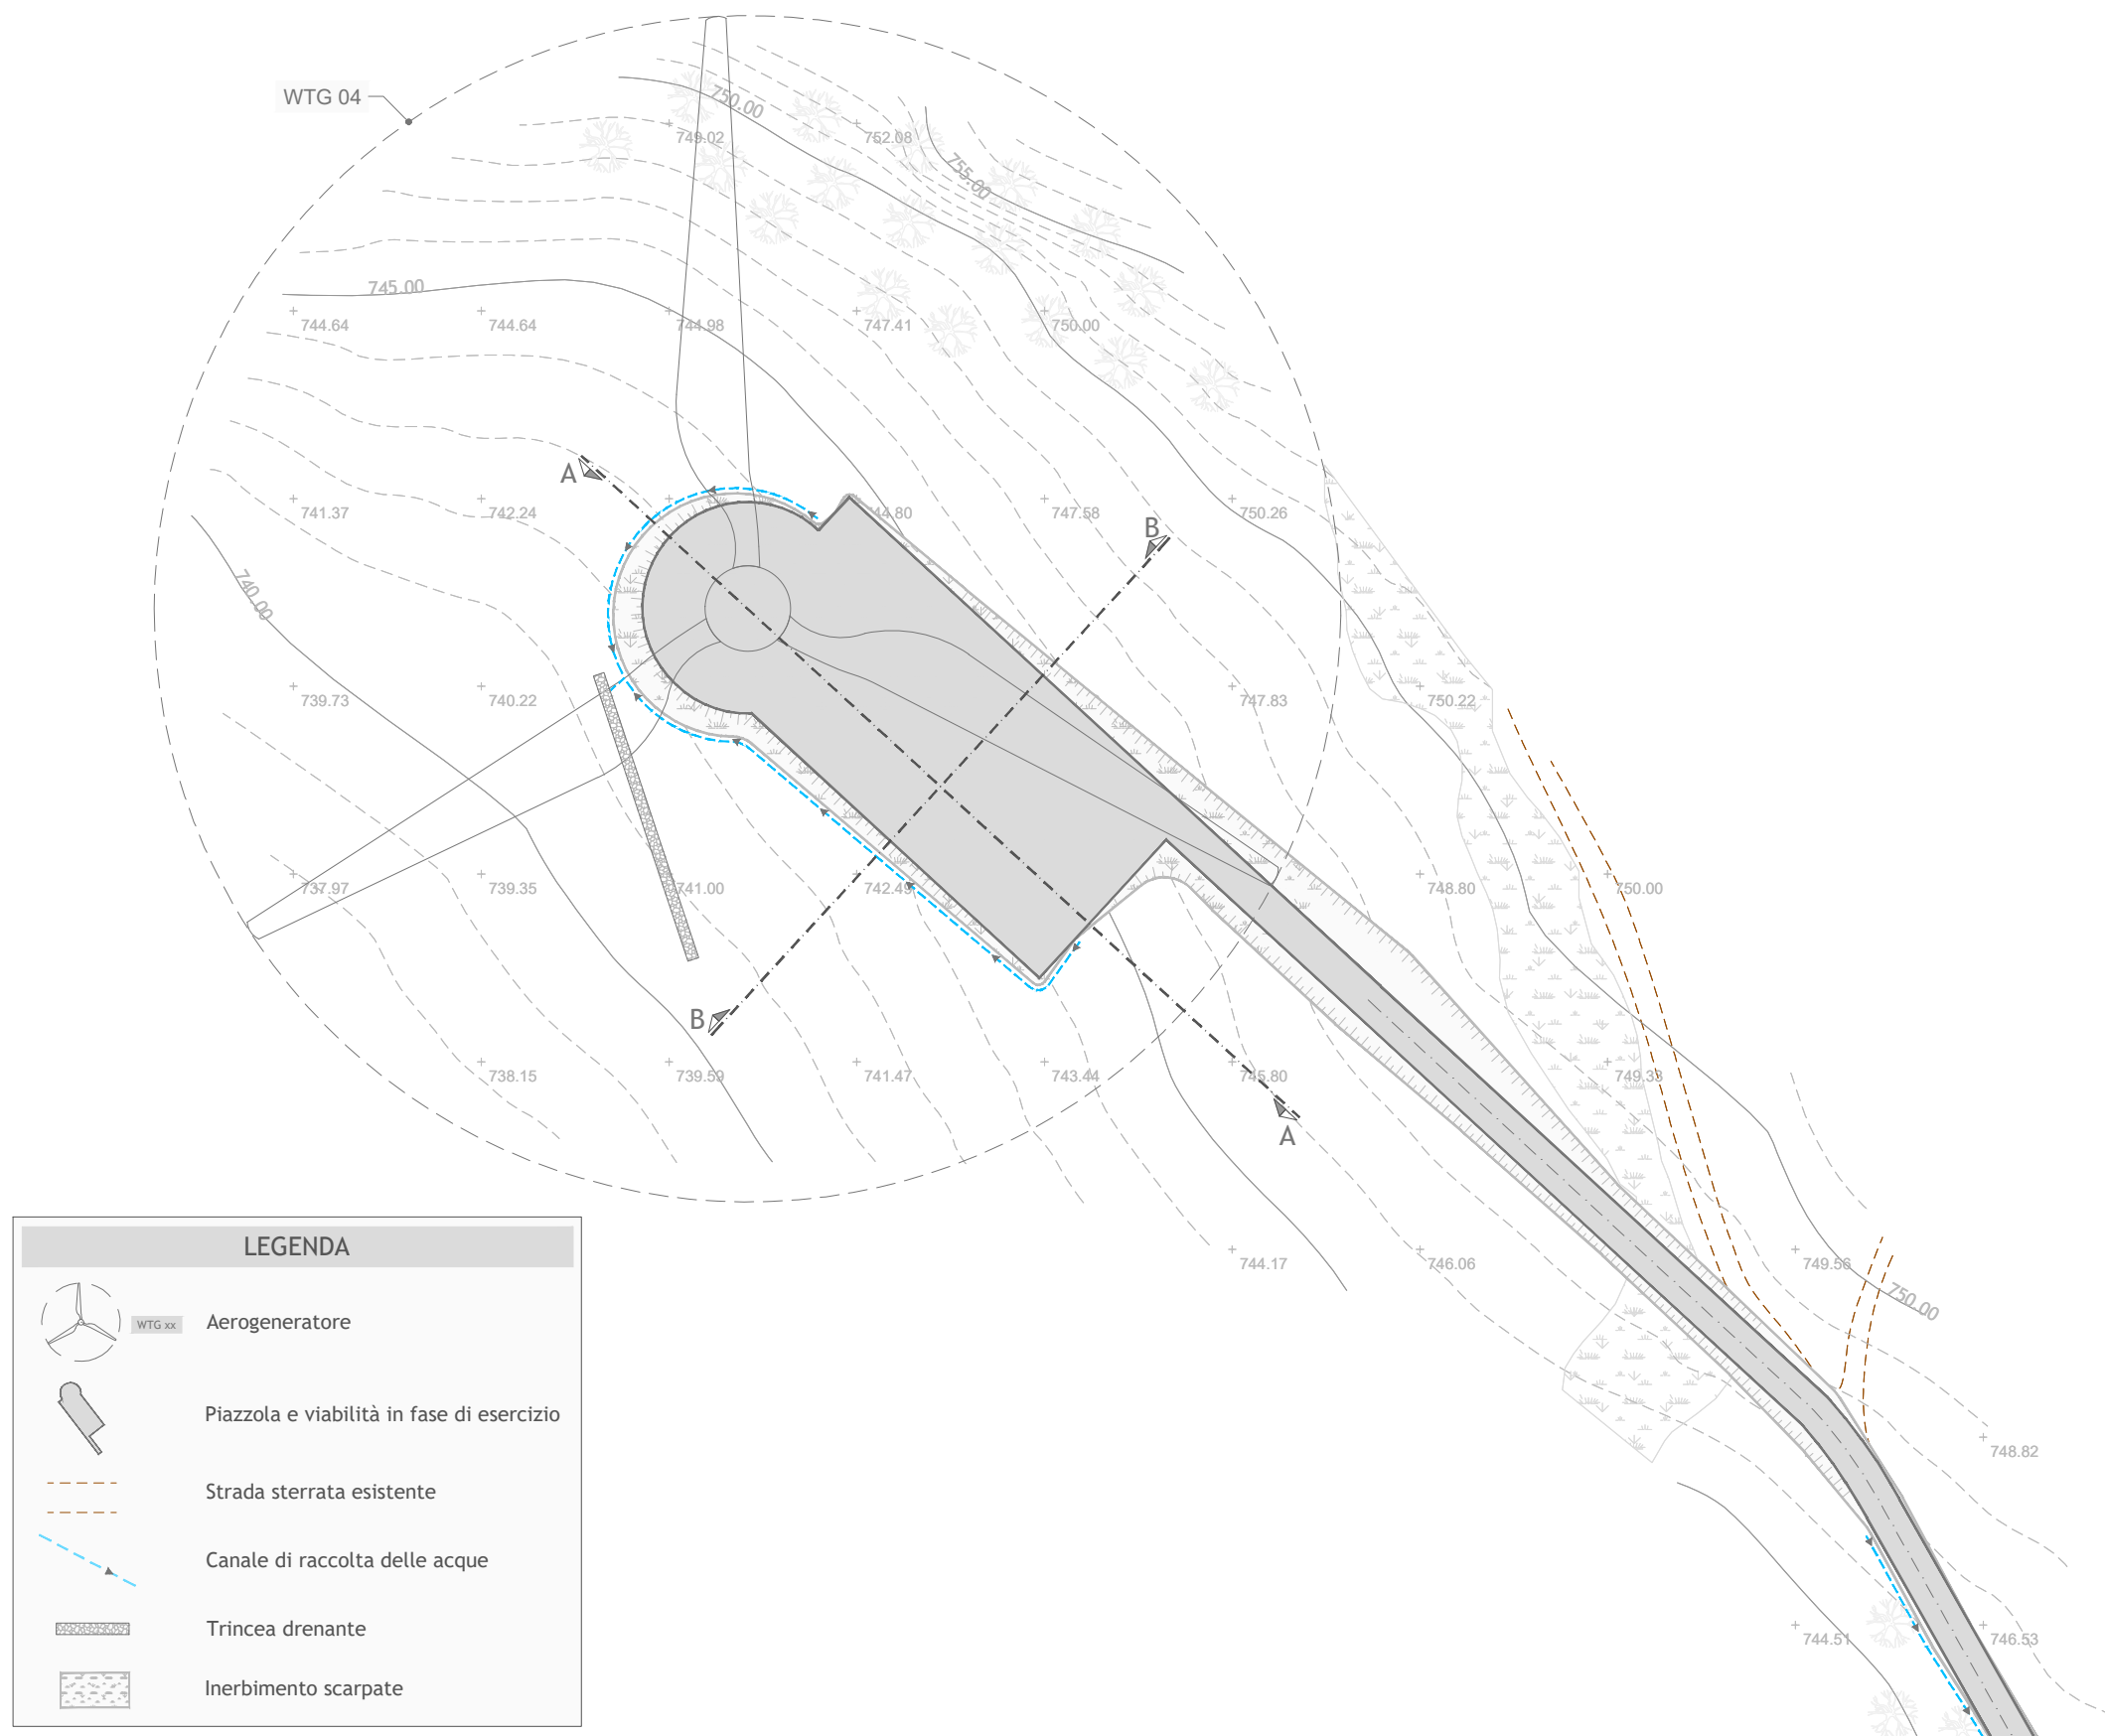
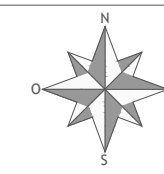


PLANIMETRIA - FASE DI CANTIERE
Scala 1:1.000

PLANIMETRIA - FASE DI ESERCIZIO
Scala 1:1.000

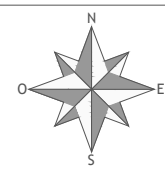

LEGENDA


- Aerogeneratore
- Piazzola e viabilità in fase di cantiere
- Area libera da ostacoli
- Area stoccaggio blade
- Strada sterrata esistente

LEGENDA


- Aerogeneratore
- Piazzola e viabilità in fase di esercizio
- Strada sterrata esistente
- Canale di raccolta delle acque
- Trincea drenante
- Inerbimento scarpate

SEZIONI
Scala altezze 1:500
Scala lunghezze 1:500

SEZIONE A - A

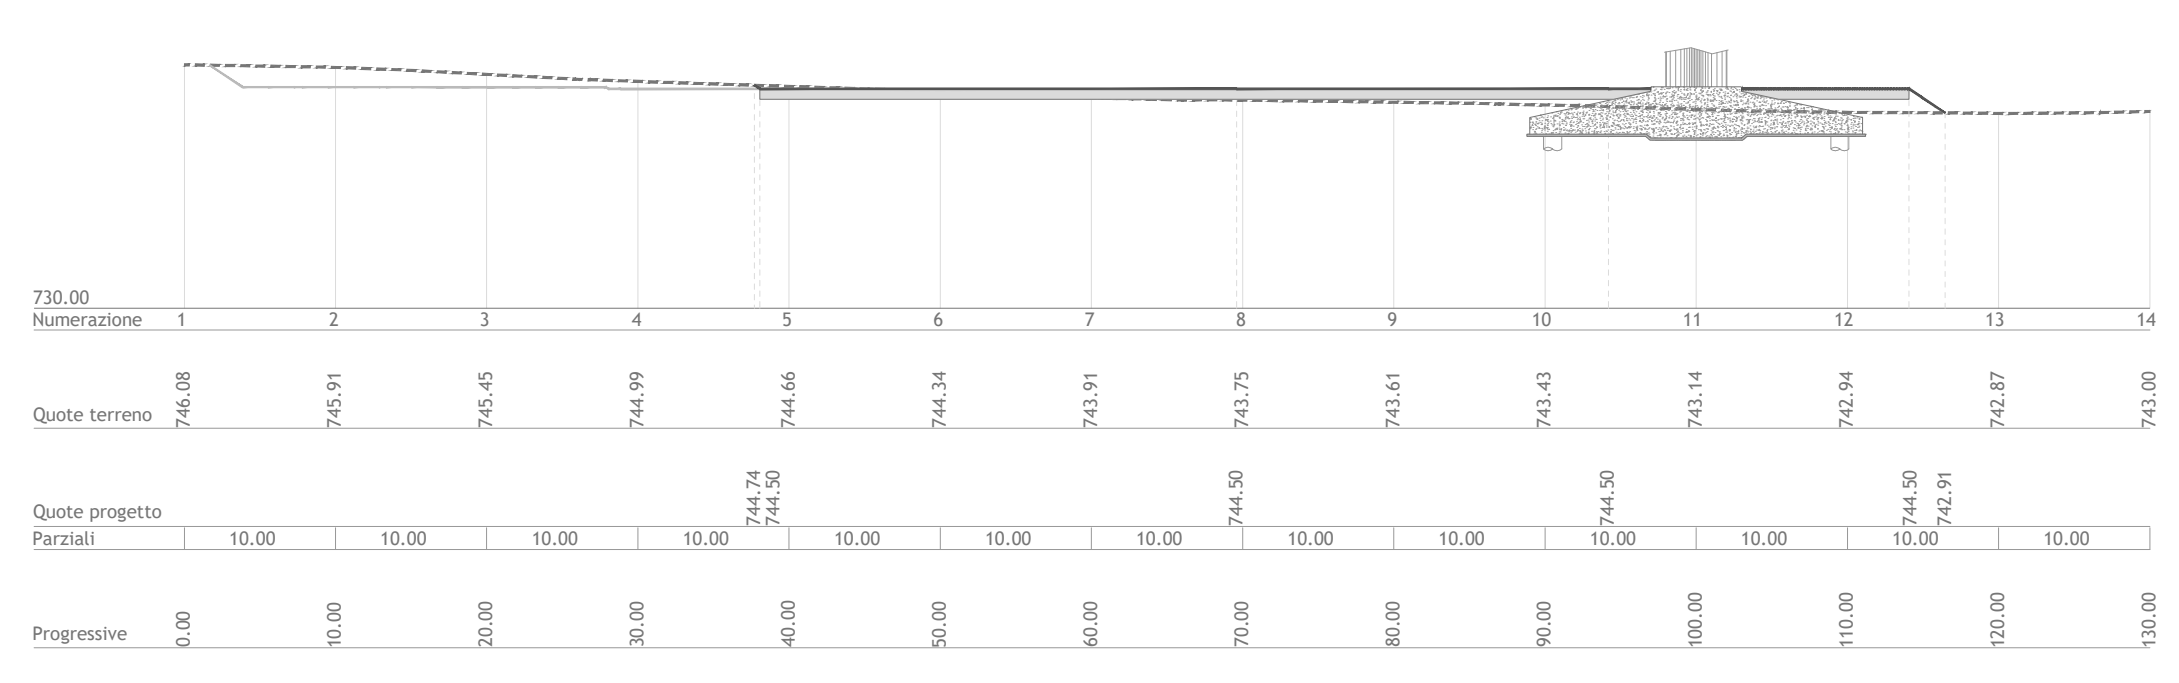

SEZIONE B - B

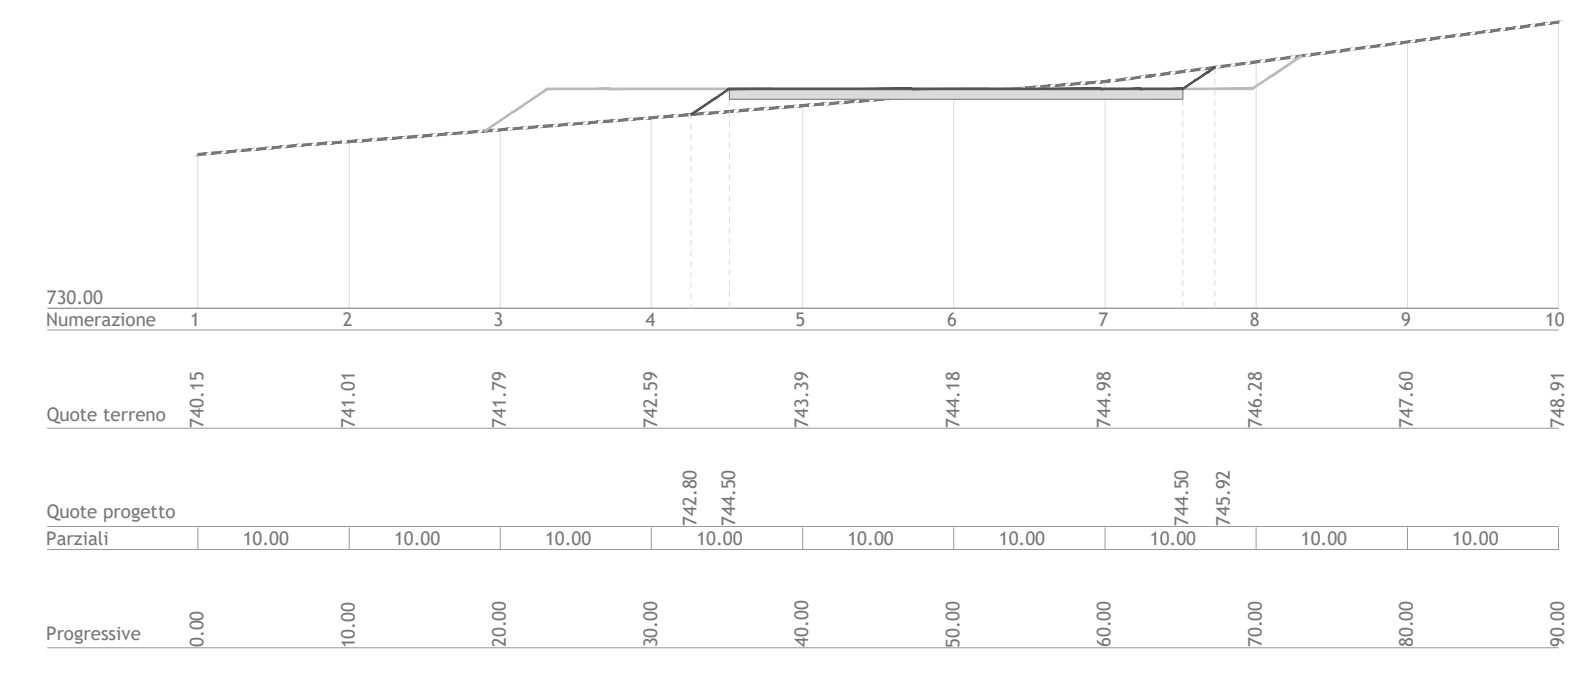

LEGENDA

- LIVELLO PIANO CAMPANIA ORIGINARIO E IN FASE DI DISMISSIONE
- LIVELLO SISTEMAZIONE IN FASE DI ESERCIZIO
- LIVELLO SISTEMAZIONE IN FASE DI CANTIERE



Regione Campania
Provincia di Benevento
Comuni di Morcone e Pontelandolfo



Impianto per la produzione di energia elettrica da fonte eolica denominato "Colle Marco", avente potenza nominale pari a 39,6 MW, da realizzarsi nel Comune di Morcone (BN) e relative opere connesse ed infrastrutture indispensabili nei comuni di Morcone (BN) e Pontelandolfo (BN)

Titolo
PLANIMETRIA CON SEZIONI TRASVERSALI E LONGITUDINALI - WTG 04

Scala	Formato Stampa	Numero documento
1:1.000 1:500	AZ+	
Foglio	Commissa	Fase
1 di 1	224307	D
	Tipo doc.	Progr. doc.
	D	0214
	Rev.	00

Proponente

FRI-EL

FRI-EL S.p.A.
Piazza della Rotonda 2
00186 Roma (RM)
fri-elspa@legalmail.it
P. Iva 01652230218
Cod. Fisc. 07321020153

PROGETTO DEFINITIVO

Progettazione

PROGETTO ENERGIA S.R.L.

Via Sierra 6 83031 Ariano Irpino (AV)
Tel. +39 0825 891313
www.progettoenergia.biz - info@progettoenergia.biz

SERVIZI DI INGEGNERIA INTEGRATI
INTEGRATED ENGINEERING SERVICES

Progettista

MASSIMO LO RUSSO
INGEGNERE
ISCRITTO ALL'ALBO PROFESSIONALE
COL. N. 1555
ON. 13/19/10

Sul presente elaborato sussiste il DIRITTO DI PROPRIETA'. Qualsiasi utilizzo non preventivamente autorizzato sarà perseguito ai sensi della normativa vigente.

Rev.	Data	Descrizione revisione	Redatto	Controllato	Approvato
00	08.06.2022	EMISSIONE PER AUTORIZZAZIONE	M. PIZZULO	G. LO RUSSO	M. LO RUSSO