

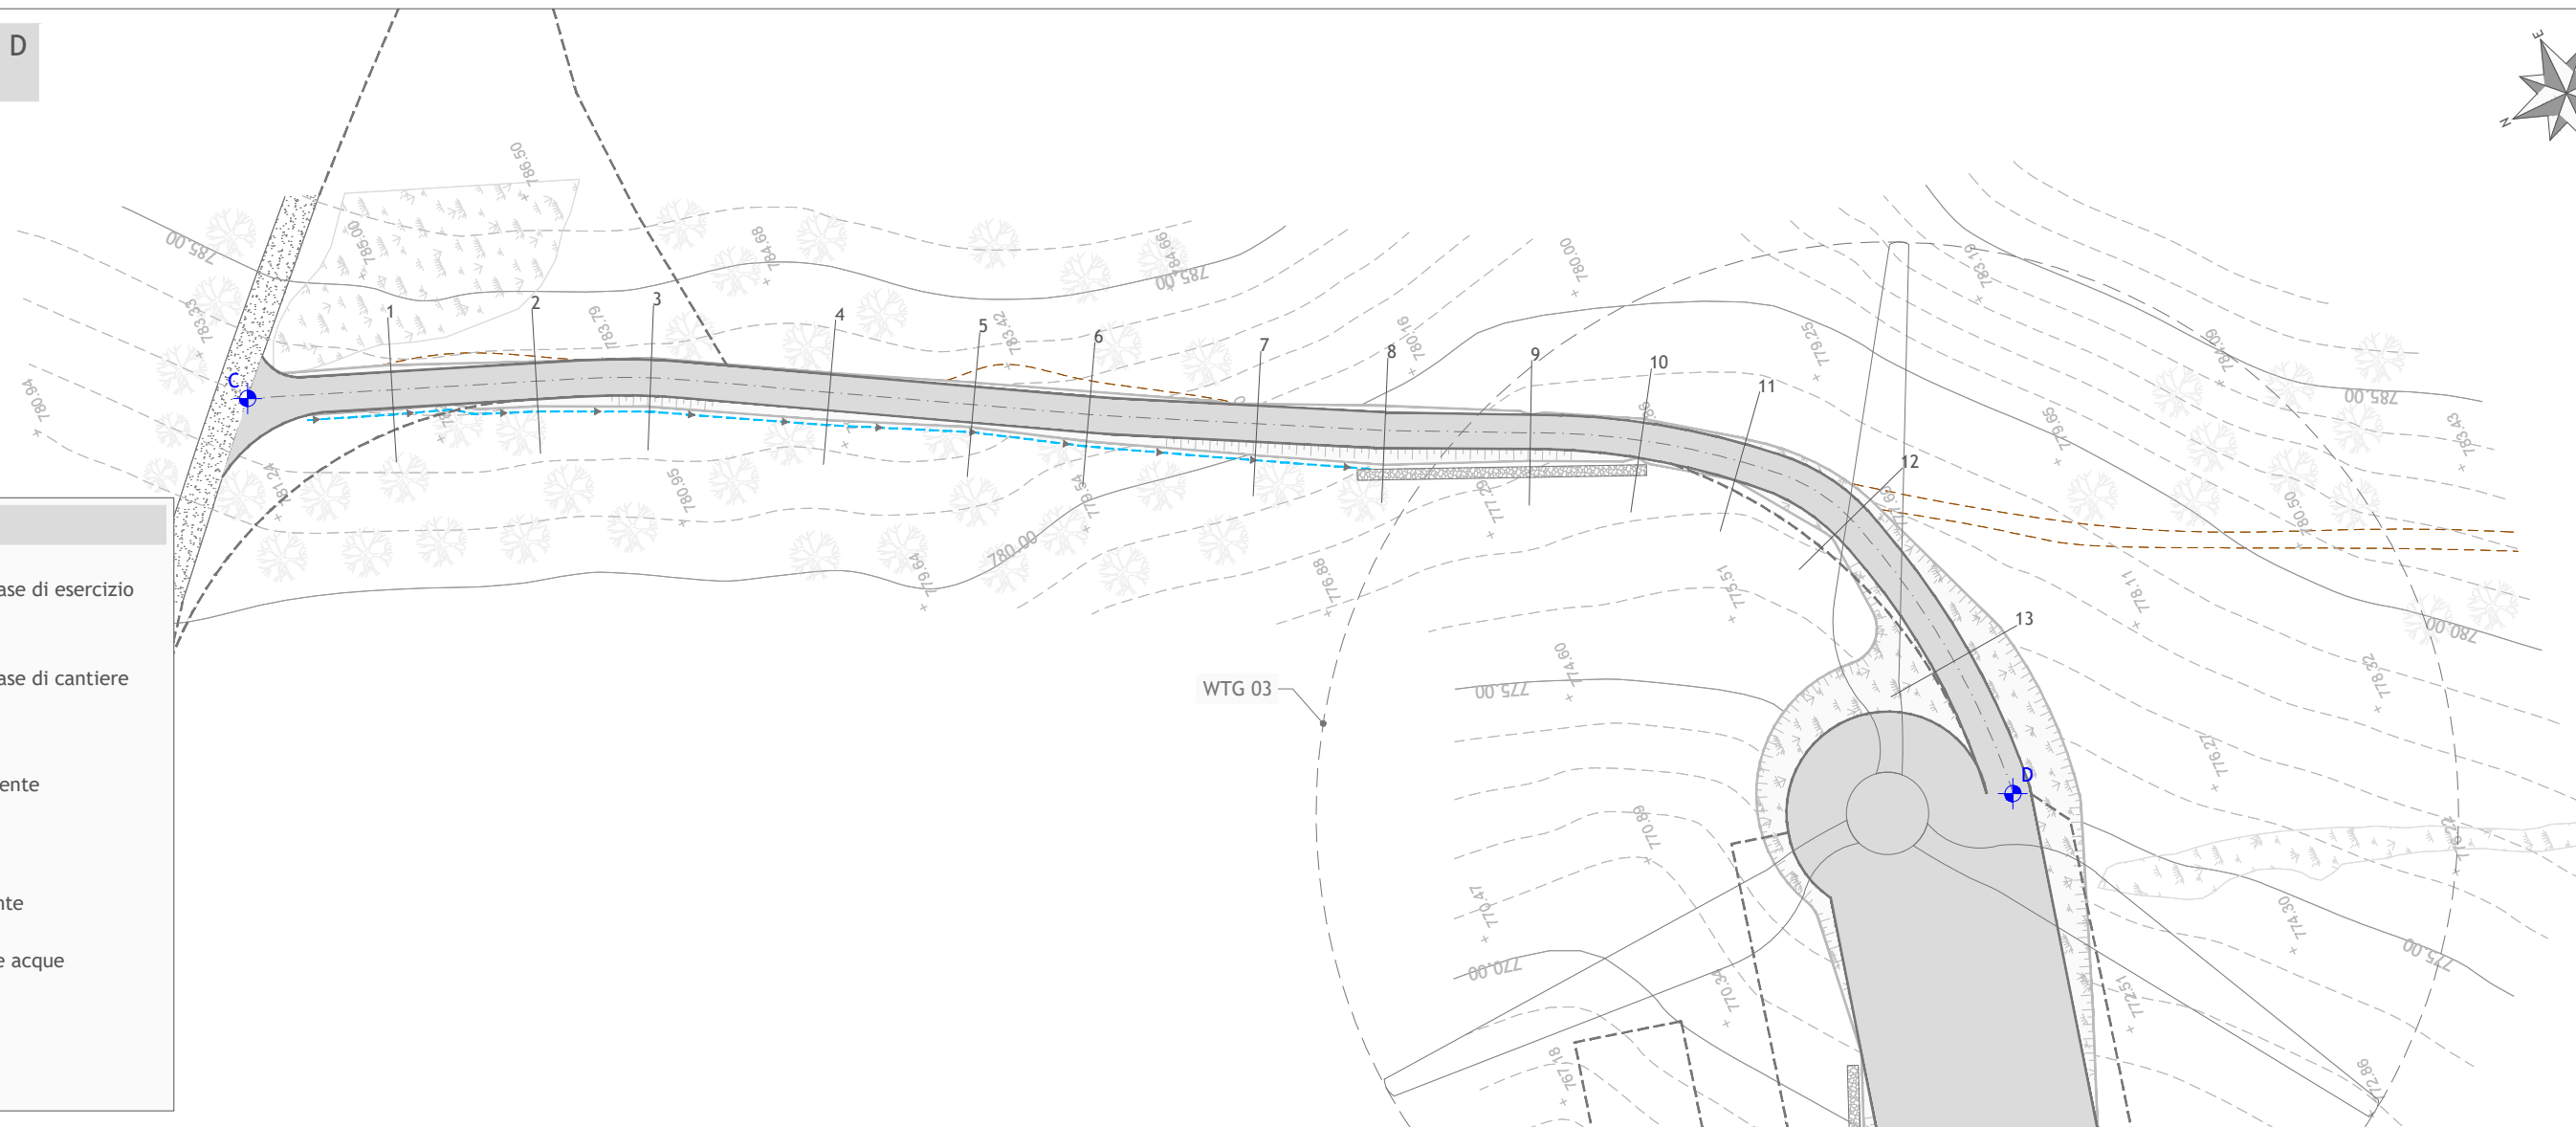
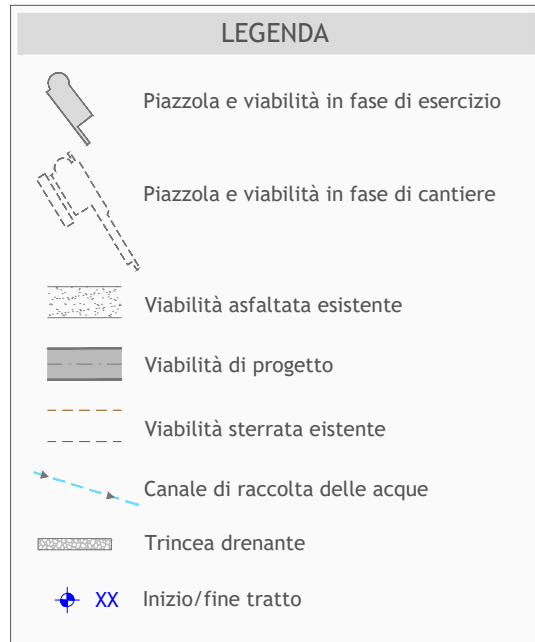


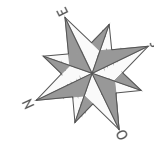

PROFILO LONGITUDINALE TRATTO C - D
Scala 1:1.000

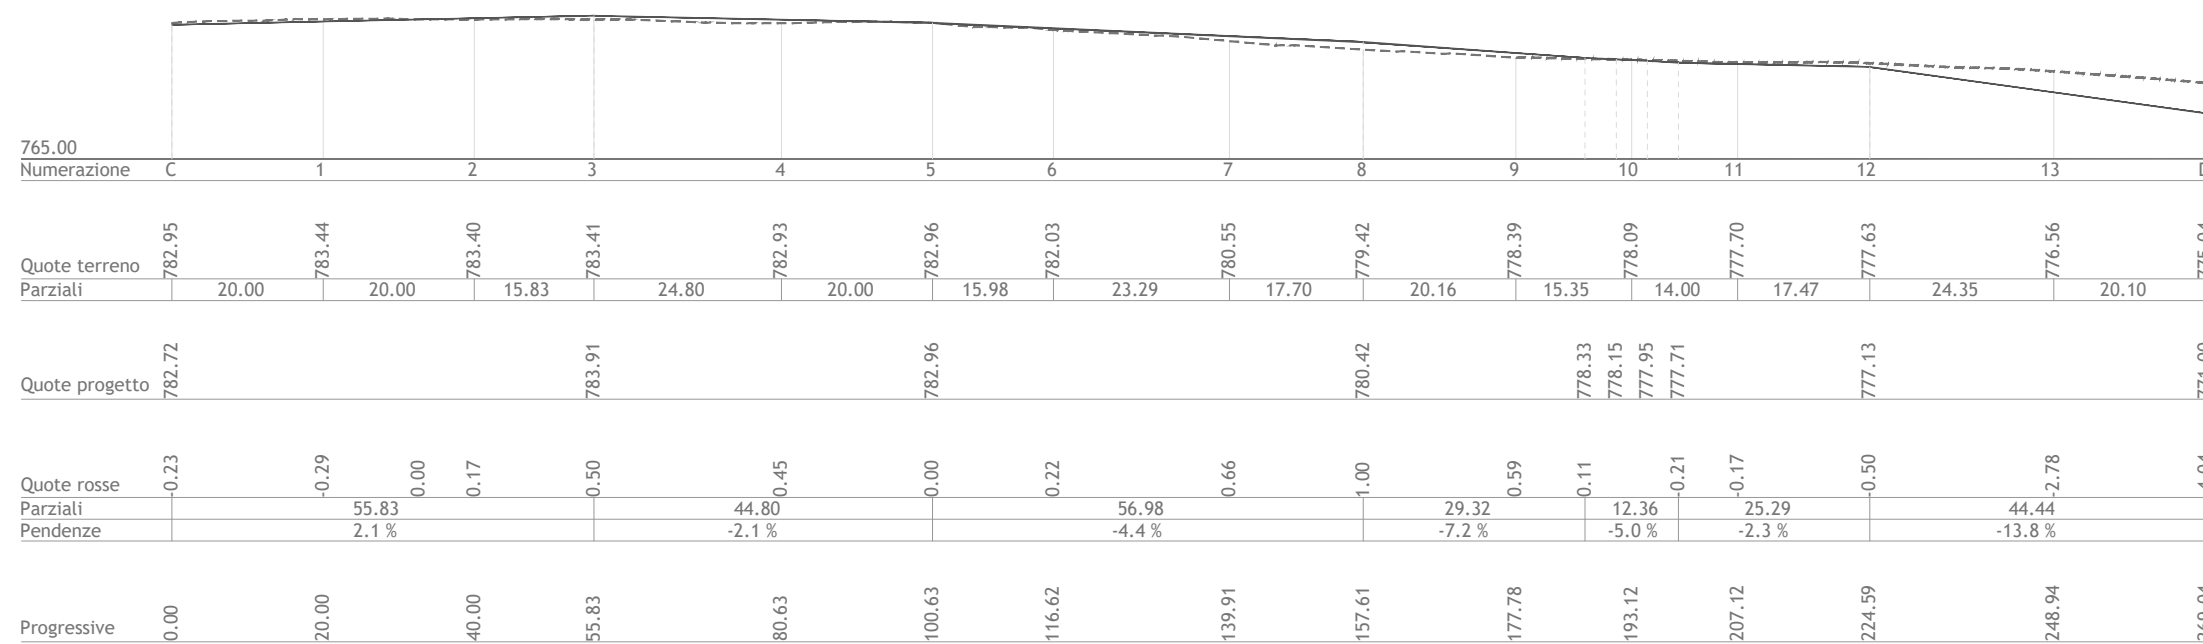

LEGENDA

--- PIANO CAMPAGNA ORIGINARIO E
IN FASE DI DISMISSIONE

— LIVELLO SISTEMAZIONE
IN FASE DI ESERCIZIO



Regione Campania
Provincia di Benevento
Comuni di Morcone e Pontelandolfo



Impianto per la produzione di energia elettrica da fonte eolica denominato "Colle Marco", avente potenza nominale pari a 39,6 MW, da realizzarsi nel Comune di Morcone (BN) e relative opere connesse ed infrastrutture indispensabili nei comuni di Morcone (BN) e Pontelandolfo (BN)

VIABILITÀ INTERNA AL PARCO:
PLANIMETRIA CON PROFILO LONGITUDINALE DI PROGETTO - TRATTO C - D

Scala 1:1.000	Formato Stampa A3+	Numero documento													
	Foglio 1 di 1	Commissa			Fase		Tipo doc.		Progr. doc.			Rev.			
		2	2	4	3	0	7	D	D	0	2	2	3	0	0

Proponente

FRI-EL

FRI-EL S.p.A.
Piazza della Rotonda 2
00186 Roma (RM)
fri-elsa@legalmail.it
P. Iva 01652230218
Cod. Fisc. 07321020153

PROGETTO DEFINITIVO

Progettazione



**PROGETTO
ENERGIA**

PROGETTO ENERGIA S.R.L.

Via Serra 6 83031 Ariano Irpino (AV)
Tel. +39 0825 891313
www.progettoenergia.biz - info@progettoenergia.biz

SERVIZI DI INGEGNERIA INTEGRATI
INTEGRATED ENGINEERING SERVICES




Autore della progettazione: ing. Giovanni De Santis

Sul presente elaborato sussiste il DIRITTO di PROPRIETA'. Qualsiasi utilizzo non preventivamente autorizzato sarà perseguito ai sensi della normativa vigente.						
Rev.	Data	Descrizione revisione	Redatto	Controllato	Approvato	
00	08.06.2022	EMISSIONE PER AUTORIZZAZIONE	M. PIZZULO	G. LO RUSSO	M. LO RUSSO	