

PLANIMETRIA TRATTO G - H
Scala 1:1.000

LEGENDA

Piazzola e viabilità in fase di esercizio

Piazzola e viabilità in fase di cantiere

Viabilità di progetto


Viabilità sterrata esistente

Canale di raccolta delle acque

Trincea drenante

Inizio/fine tratto

PROFILO LONGITUDINALE TRATTO G - H
Scala 1:1.000

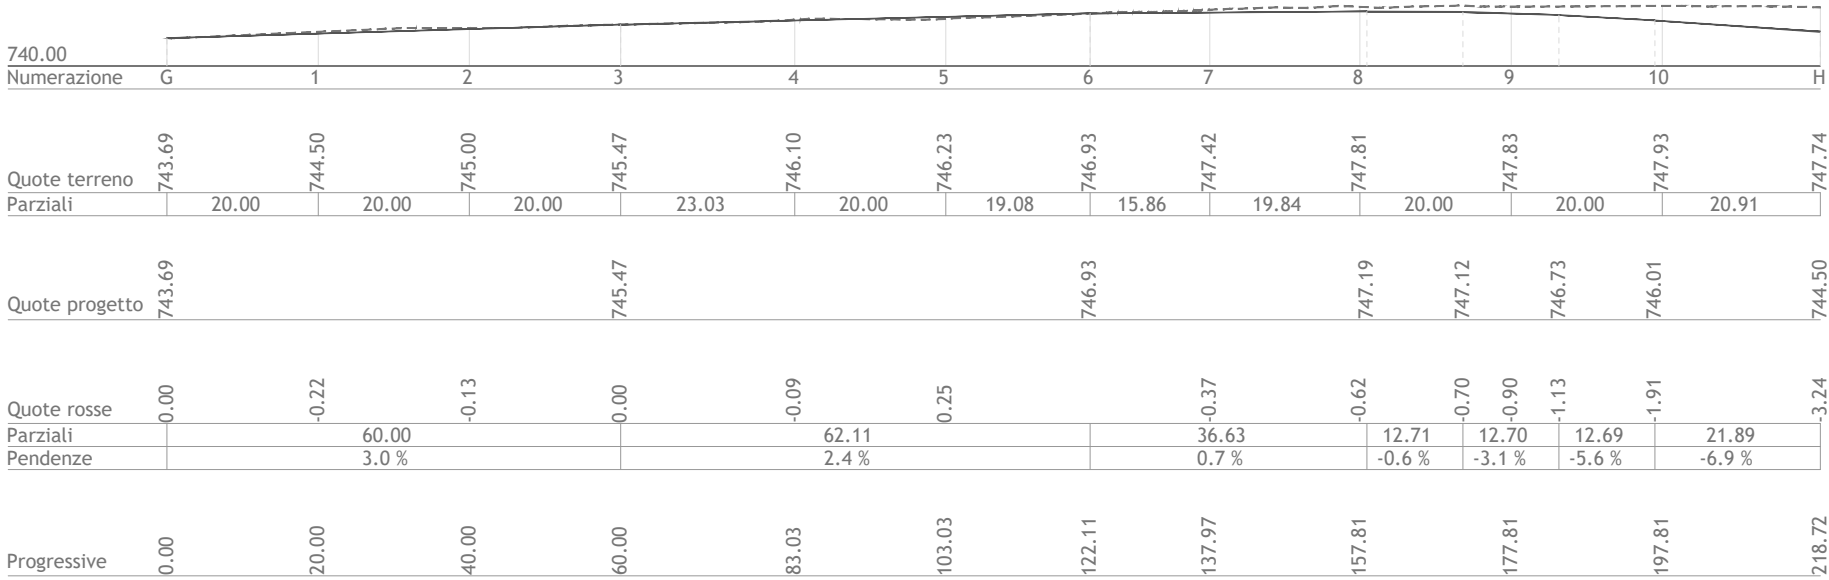

LEGENDA

PIANO CAMPAGNA ORIGINARIO E IN FASE DI DISMISSIONE

LIVELLO SISTEMAZIONE IN FASE DI ESERCIZIO



Regione Campania
Provincia di Benevento
Comuni di Morcone e Pontelandolfo



Impianto per la produzione di energia elettrica da fonte eolica denominato "Colle Marco", avente potenza nominale pari a 39,6 MW, da realizzarsi nel Comune di Morcone (BN) e relative opere connesse ed infrastrutture indispensabili nei comuni di Morcone (BN) e Pontelandolfo (BN)

VIABILITÀ INTERNA AL PARCO:
PLANIMETRIA CON PROFILO LONGITUDINALE DI PROGETTO - TRATTO G - H

Scala

Formato Stampa

Numero documento

1:1.000

A3+

Commissa

Fase

Tipo doc.

Progr. doc.

Rev.

224307

D

D

0225

00

Proponente

FRI-EL

FRI-EL S.p.A.
Piazza della Rotonda 2
00186 Roma (RM)
fri-elspa@legalmail.it
P. Iva 01652230218
Cod. Fisc. 07321020153

PROGETTO DEFINITIVO

Progettazione

PROGETTO ENERGIA S.R.L.
Via Serra 8 83031 Ariano Irpino (AV)
Tel. +39 0825 891313
www.progettoenergia.biz - info@progettoenergia.biz
SERVIZI DI INGEGNERIA INTEGRATI
INTEGRATED ENGINEERING SERVICES

Progettista

Ing. Massimo Lo Russo
ISCRITTO ALL'ALBO
PROFESSIONALE
COL N° 1555
ORDINE DEGLI INGEGNERI DELLA PROVINCIA DI AVELLINO

Sul presente elaborato sussiste il DIRITTO di PROPRIETÀ'. Qualsiasi utilizzo non preventivamente autorizzato sarà perseguito ai sensi della normativa vigente.					
Rev.	Data	Descrizione revisione	Redatto	Controllato	Approvato
00	08.06.2022	EMISSIONE PER AUTORIZZAZIONE	M. PIZZULO	G. LO RUSSO	M. LO RUSSO