

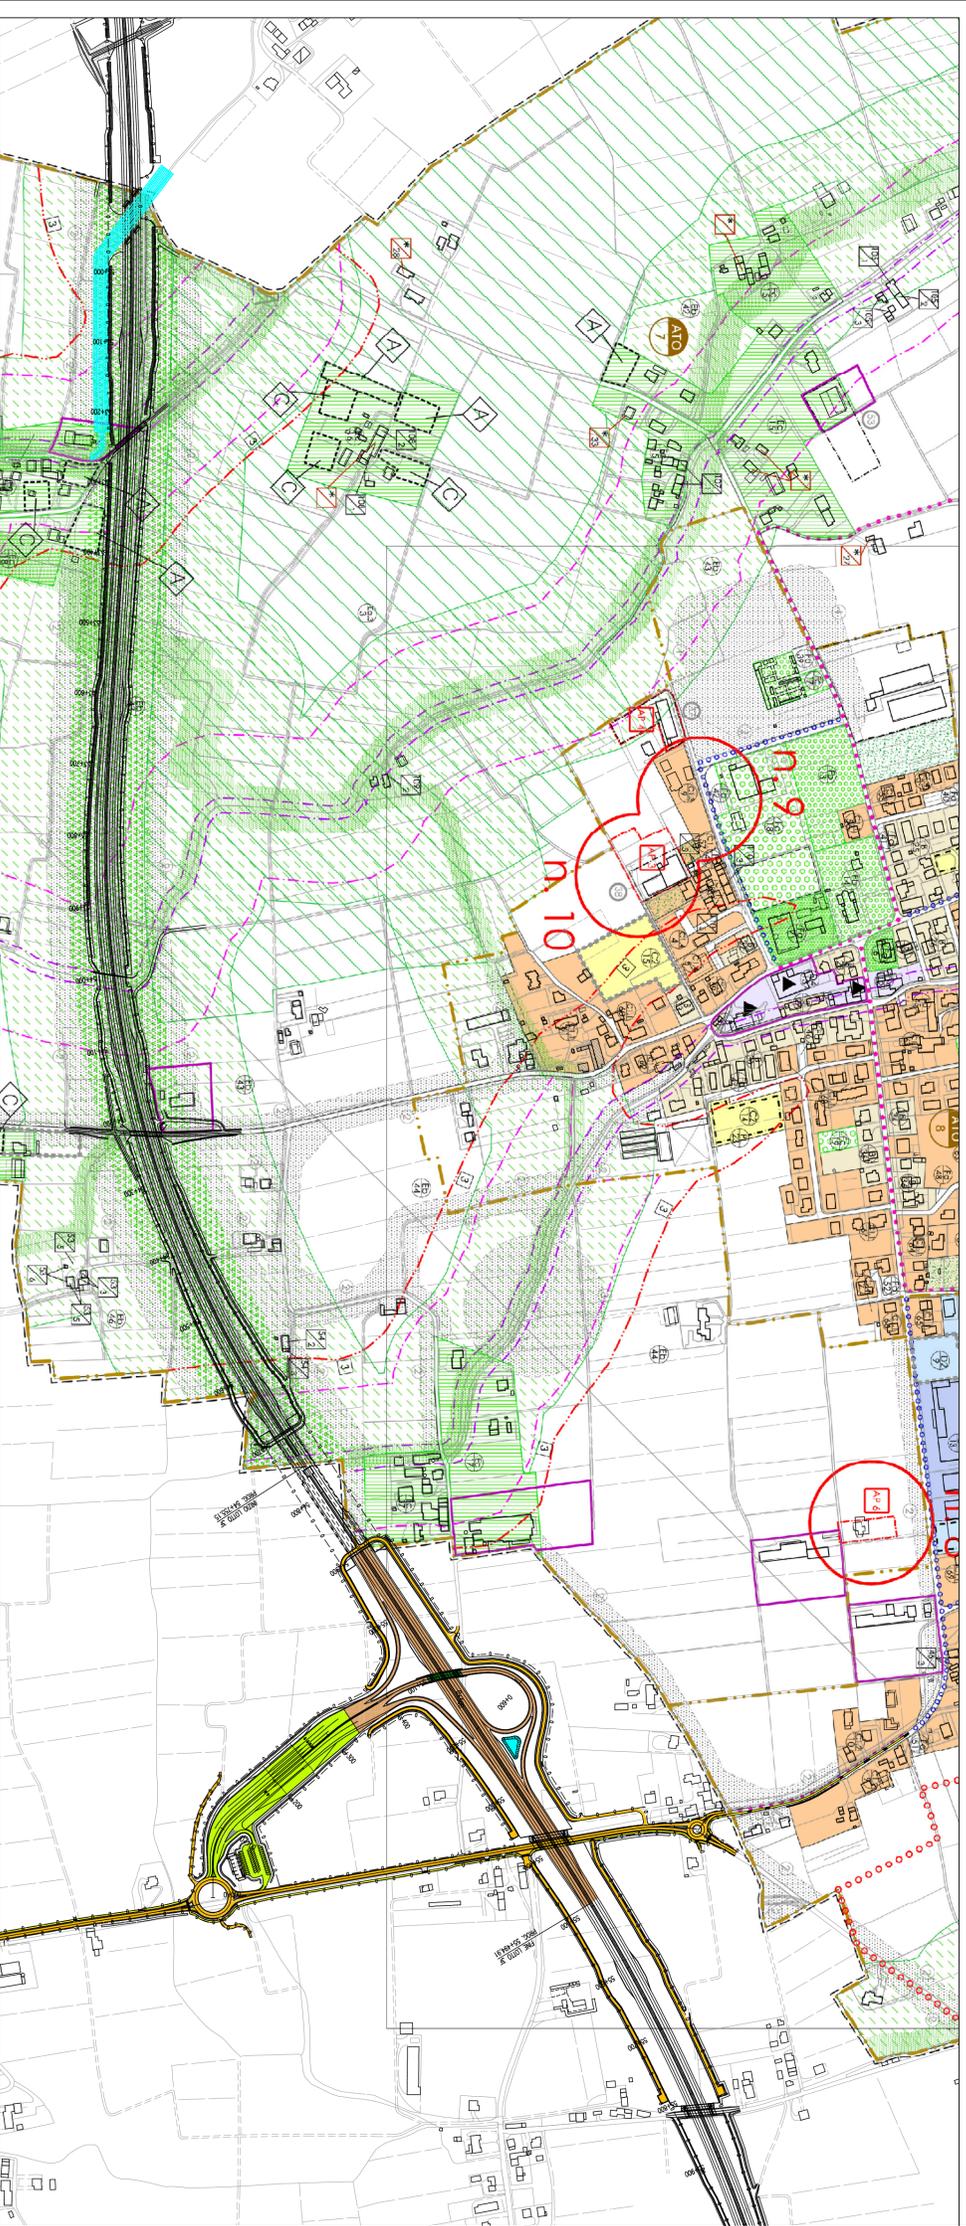


INSERIMENTO URBANISTICO DELL'OPERA NEL P.I. DI SAN ZENONE DEGLI EZZELINI - TRACCIATO BASE 2006

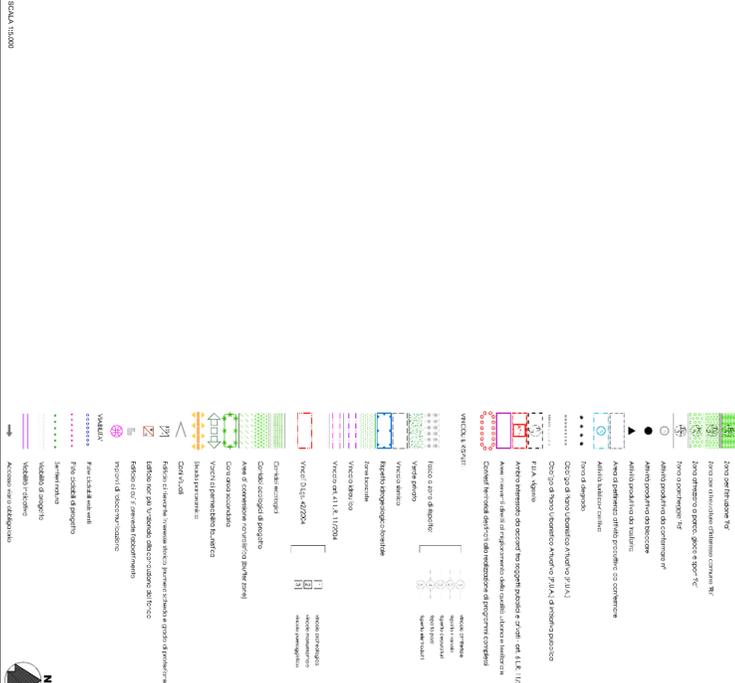

INSERIMENTO URBANISTICO DELL'OPERA NEL P.I. DI SAN ZENONE DEGLI EZZELINI - PROGETTO DEFINITIVO

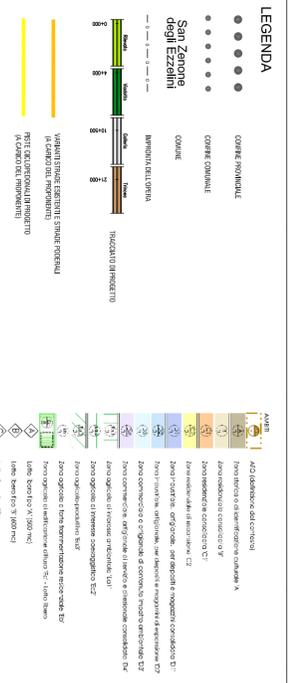

**COMMISSARIO DELEGATO PER L'EMERGENZA**  
 DETERMINATASI NEL SETTORE DEL TRAFFICO E DELLA MOBILITA'  
 NEL TERRITORIO DELLE PROVINCE DI TREVISO E VICENZA

**SUPERSTRADA A PEDAGGIO**  
**PEDEMONTANA VENETA**  
**LOTTO 3 TRATTA F**

**P63000SU2F0100**

**B.3 REV. 00**

**PROGETTO DEFINITIVO**



**STUDIO DI IMPATTO AMBIENTALE**  
**QUADRO DI RIFERIMENTO PROGRAMMATICO**  
 Inserimento urbanistico dell'opera nel P.I. di San Zenone degli Ezzelini  
 Elaborato comparativo

Concessionario:  
 Società di progetto ai sensi dell'art. 158 D.LGS. 163/06  
 subentro **IRATI**



REV.	01	00	EMISIONE	DESCRIZIONE	DATA	REDAZIONE	VERIFICAZIONE	APPROVAZIONE
					Luglio 2013	M. MANDI	A. ASTO	R. BERTINO



Estensore dello Studio d'Impatto Ambientale:

L'INTERNO CONSORTILE... (small text regarding the project's legal and administrative context)