


# TAVOLA "A" - Sistemi e ambiti del paesaggio

SISTEMA GEODETICO DI RIFERIMENTO  
WGS84 / UTM ZONA 32 NORD  
EPSG CODE: 32632

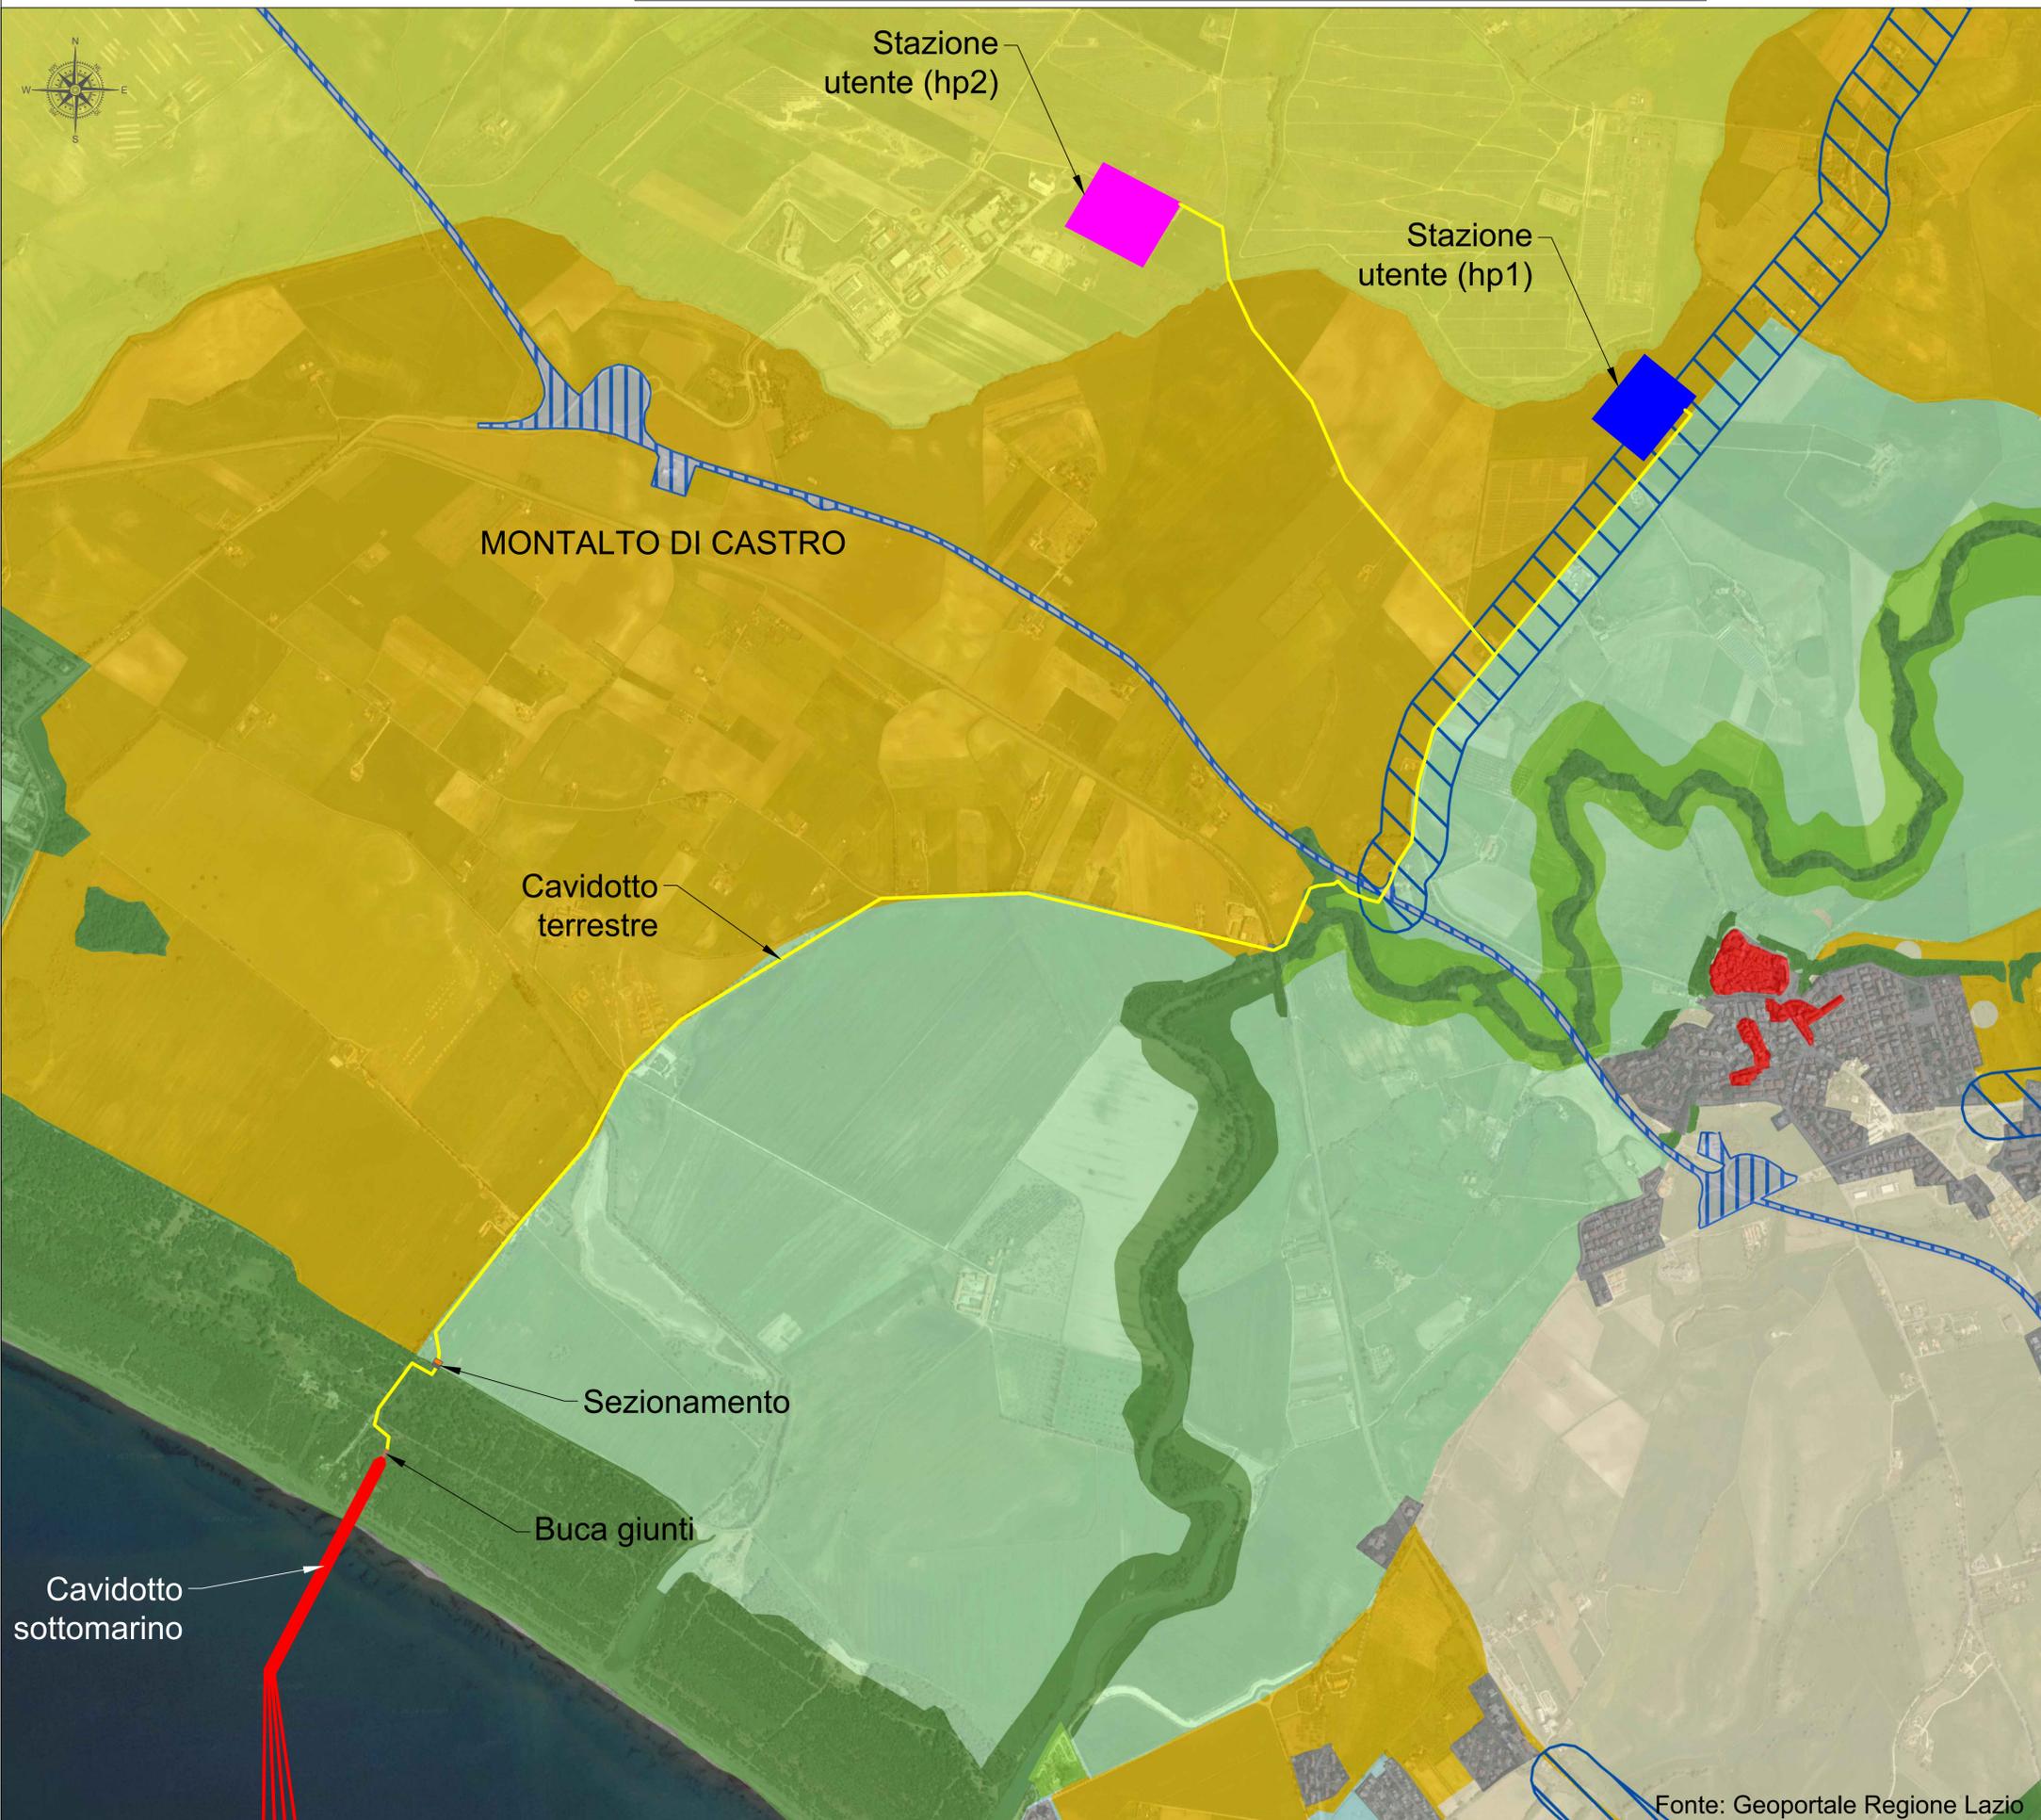

**LEGENDA:**

- Cavidotto elettrico sottomarino
- Cavidotto elettrico terrestre
- Stazione utente (hp1)
- Stazione utente (hp2)

<span style="background-color: yellow; width: 15px; height: 10px; display: inline-block;"></span>	Paesaggio Agrario di Rilevante Valore
<span style="background-color: #ffff00; width: 15px; height: 10px; display: inline-block;"></span>	Paesaggio Agrario di Valore
<span style="background-color: #fff2cc; width: 15px; height: 10px; display: inline-block;"></span>	Paesaggio Agrario di Continuità
<span style="background-color: #92d050; width: 15px; height: 10px; display: inline-block;"></span>	Paesaggio Naturale
<span style="background-color: #b2df8a; width: 15px; height: 10px; display: inline-block;"></span>	Paesaggio Naturale di Continuità
<span style="background-color: #d4edda; width: 15px; height: 10px; display: inline-block;"></span>	Paesaggio Naturale Agrario
<span style="background-color: #d9ead3; width: 15px; height: 10px; display: inline-block;"></span>	Coste marine, lacuali e corsi d'acqua
<span style="background-color: #f4cccc; width: 15px; height: 10px; display: inline-block;"></span>	Paesaggio dei Centri e Nuclei Storici con relativa fascia di rispetto
<span style="background-color: #f4cccc; border: 1px solid red; width: 15px; height: 10px; display: inline-block;"></span>	Parchi, Ville e Giardini Storici
<span style="background-color: #d9d2e9; width: 15px; height: 10px; display: inline-block;"></span>	Paesaggio degli Insediamenti Urbani
<span style="background-color: #d9d2e9; border: 1px solid blue; width: 15px; height: 10px; display: inline-block;"></span>	Paesaggio degli Insediamenti in Evoluzione
<span style="background-color: #d9d2e9; border: 1px solid purple; width: 15px; height: 10px; display: inline-block;"></span>	Paesaggio dell'Insediamento Storico Diffuso
<span style="background-color: #d9d2e9; border: 1px solid blue; width: 15px; height: 10px; display: inline-block;"></span>	Reti, Infrastrutture e Servizi
<span style="background-color: #d9d2e9; border: 1px solid blue; width: 15px; height: 10px; display: inline-block;"></span>	Aree di Visuale

PROPRONTE  
**Regolo Rinnovabili**  
Largo Augusto, 3  
20122 Milano

PROGETTAZIONE  
Progettista:  
**TECNOCONSULT** Ing. Paolo Pierangeli  
Via Enaudi, 20C  
01032 Fano (PS) ITALY  
Phone: +39 0721 855856 / +39 0721 855370 - fax: +39 0721 855733  
www.tecniconsult.it - tecniconsult@tecniconsult.it

**BayWa re.**

N° COMMESSA: **MoDiCa**  
PROGETTO PER LA REALIZZAZIONE DI UNA CENTRALE EOLICA OFFSHORE E OPERE DI CONNESSIONE A TERRA IN PROVINCIA DI VITERBO  
POTENZA INSTALLATA: 510 MW  
PROGETTO PRELIMINARE

ELABORATO: TRACCIATO CAVIDOTTO TERRESTRE SU PLANIMETRIA PIANO  
TERRITORIALE PAESISTICO REGIONE LAZIO

SCALA: **1:10000** FORMATO: **A1** CODICE ELABORATO: **Tav.B19**

00	23/11/2022	PRIMA EMISSIONE	TECNOCONSULT	REGOLO RINNOVABILI	REGOLO RINNOVABILI
REV.1	DATA	DESCRIZIONE REVISIONE	REDDATO	VERIFICA	APPROVAZIONE


Fonte: Geoportale Regione Lazio

COPYRIGHT - TUTTI I DIRITTI SONO RISERVATI A NORMA DI LEGGE

# TAVOLA "B" - Beni paesaggistici

**LEGENDA:**

- Cavidotto elettrico sottomarino
- Cavidotto elettrico terrestre
- Stazione utente (hp1)
- Stazione utente (hp2)

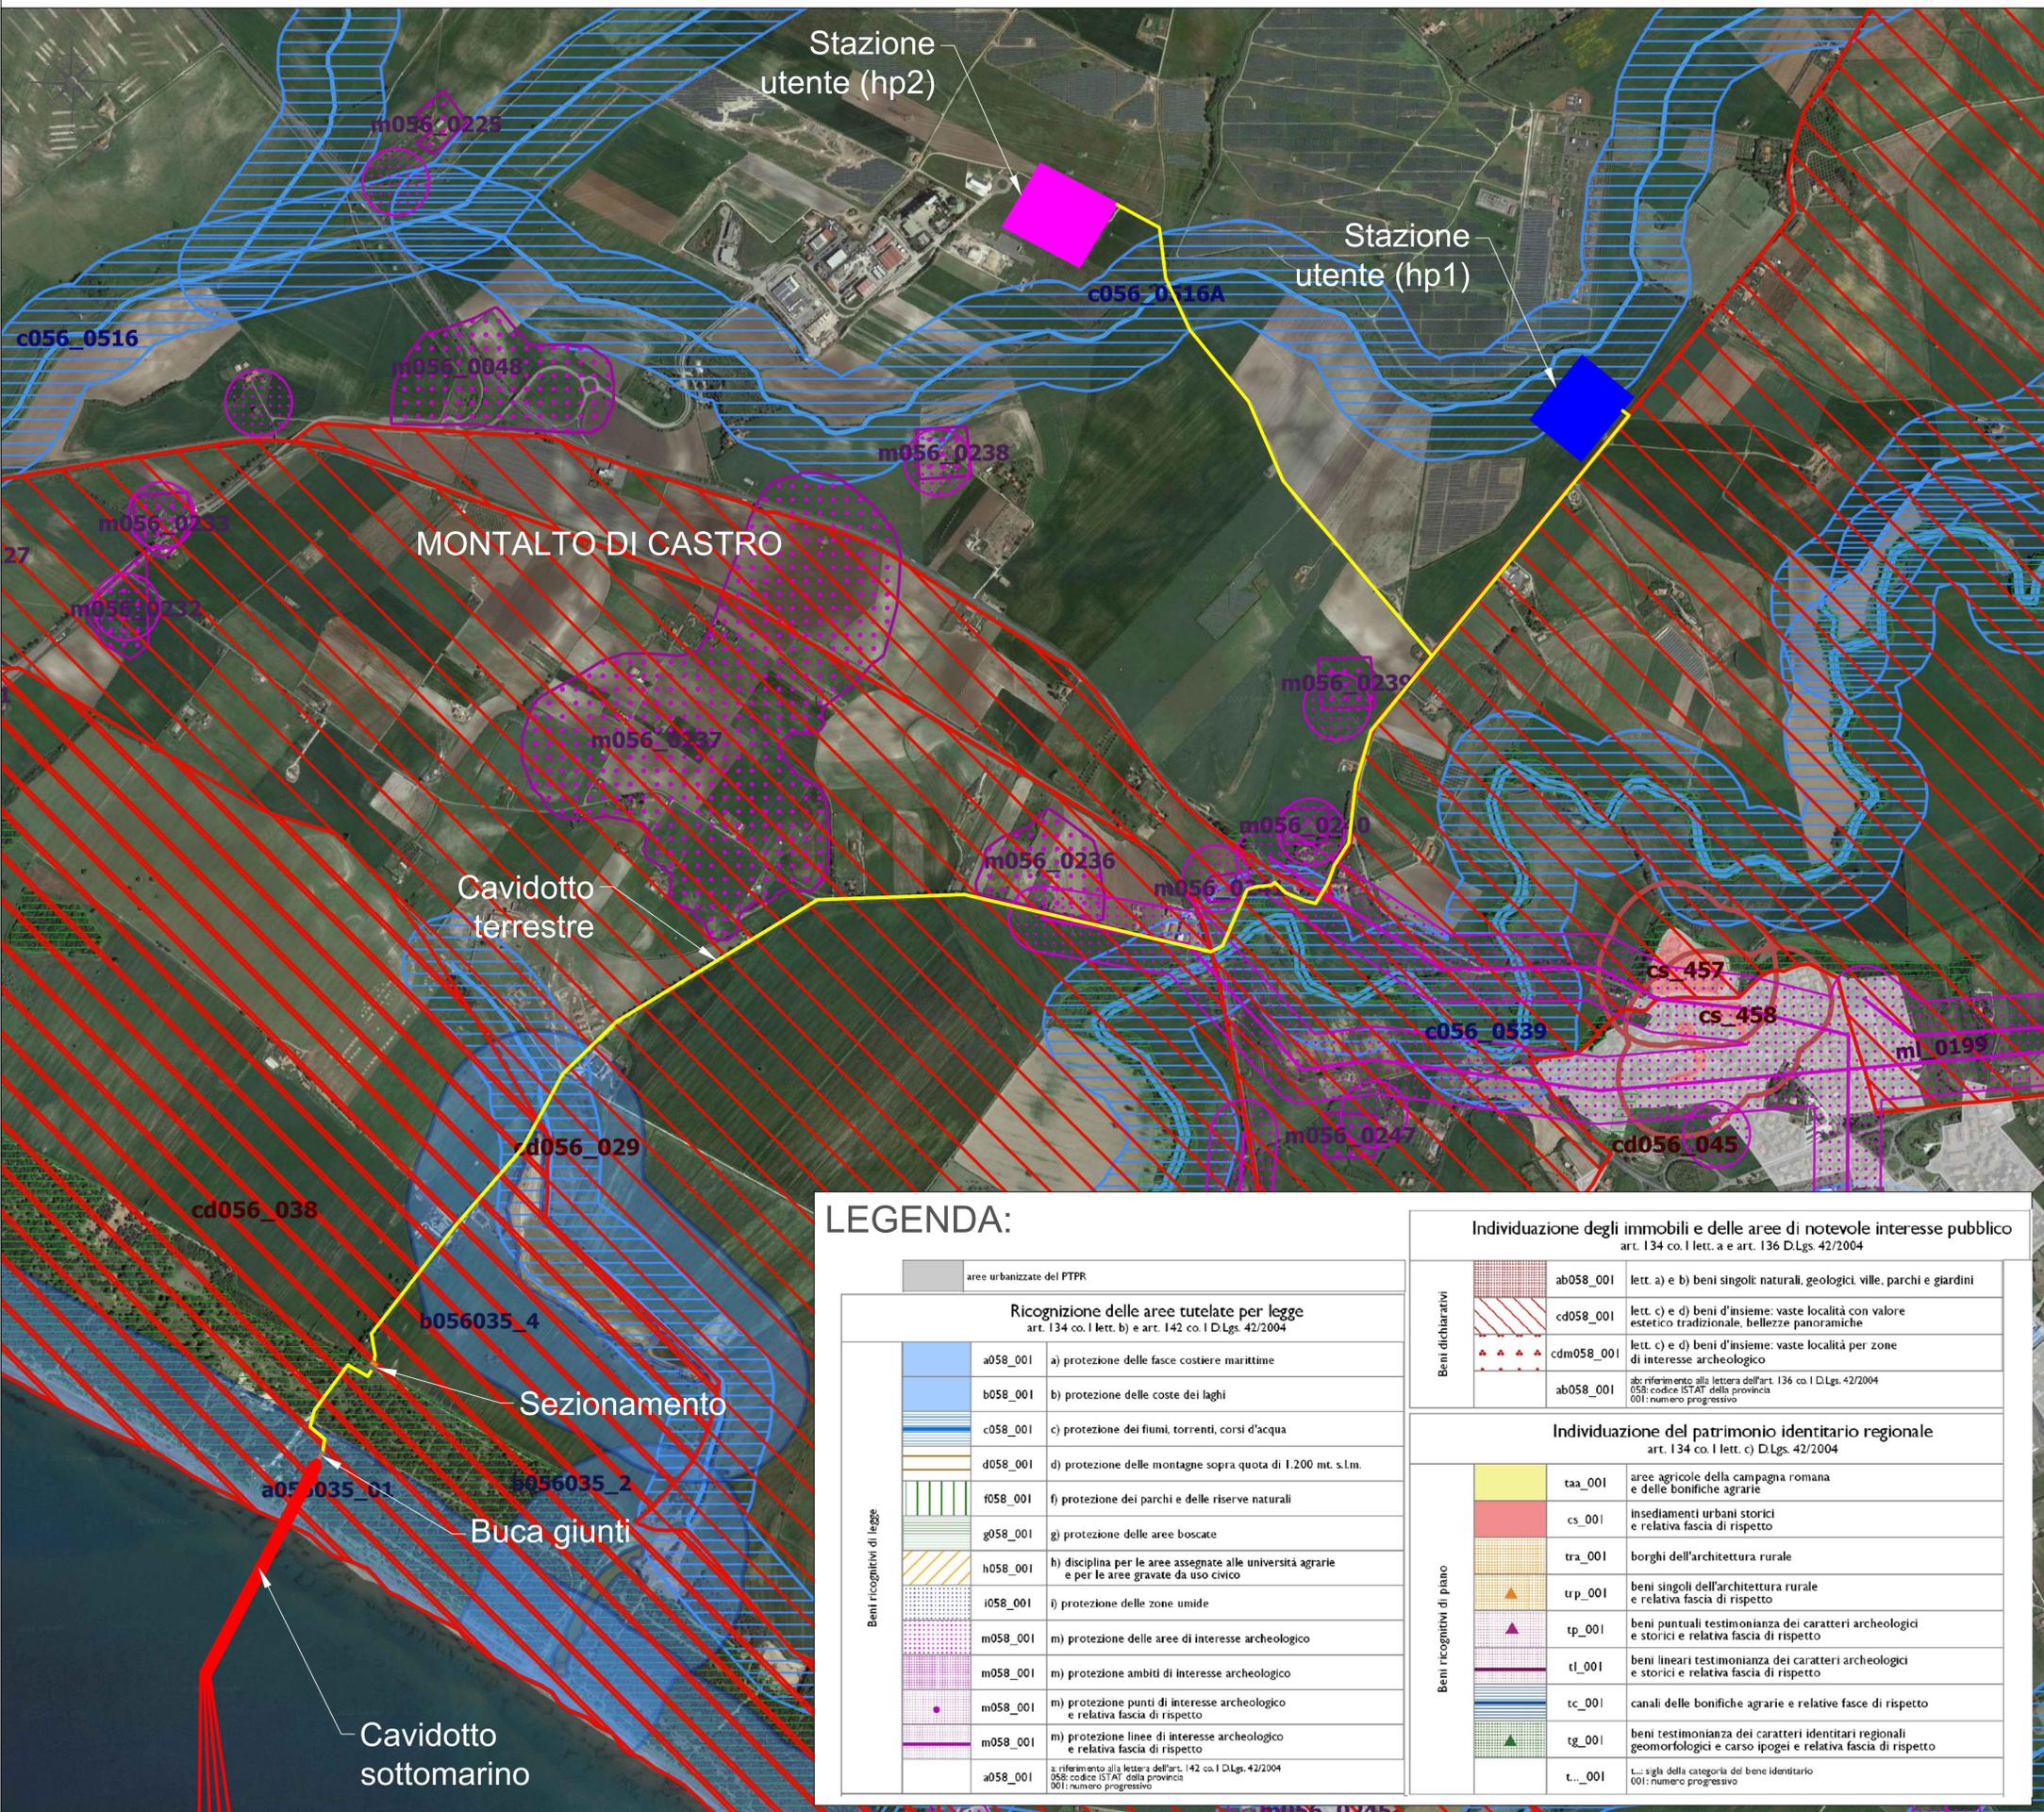

**LEGENDA:**

aree urbanizzate del PTPR	
<b>Ricognizione delle aree tutelate per legge</b> art. 134 co.1 lett. b) e art. 142 co.1 D.Lgs. 42/2004	
a058_001	a) protezione delle fasce costiere marittime
b058_001	b) protezione delle coste dei laghi
c058_001	c) protezione dei fiumi, torrenti, corsi d'acqua
d058_001	d) protezione delle montagne sopra quota di 1.200 mt. s.l.m.
f058_001	f) protezione dei parchi e delle riserve naturali
g058_001	g) protezione delle aree boscate
h058_001	h) disciplina per le aree assegnate alle università agrarie e per le aree gravate da uso civico
i058_001	i) protezione delle zone umide
m058_001	m) protezione delle aree di interesse archeologico
m058_001	m) protezione ambiti di interesse archeologico
m058_001	m) protezione punti di interesse archeologico e relativa fascia di rispetto
m058_001	m) protezione linee di interesse archeologico e relativa fascia di rispetto
a058_001	3 riferimento alla lettera dell'art. 142 co.1 D.Lgs. 42/2004 058: codice ISTAT della provincia 001: numero progressivo

<b>Individuazione degli immobili e delle aree di notevole interesse pubblico</b> art. 134 co.1 lett. a e art. 136 D.Lgs. 42/2004	
ab058_001	lett. a) e b) beni singoli: naturali, geologici, ville, parchi e giardini
cd058_001	lett. c) e d) beni d'insieme: vaste località con valore estetico tradizionale, bellezze panoramiche
cdm058_001	lett. c) e d) beni d'insieme: vaste località per zone di interesse archeologico
ab058_001	3 riferimento alla lettera dell'art. 136 co.1 D.Lgs. 42/2004 058: codice ISTAT della provincia 001: numero progressivo

<b>Individuazione del patrimonio identitario regionale</b> art. 134 co.1 lett. c) D.Lgs. 42/2004	
taa_001	aree agricole della campagna romana e delle bonifiche agrarie
cs_001	insediamenti urbani storici e relativa fascia di rispetto
tra_001	borghi dell'architettura rurale
urp_001	beni singoli dell'architettura rurale e relativa fascia di rispetto
tp_001	beni puntuali testimonianza dei caratteri archeologici e storici e relativa fascia di rispetto
tl_001	beni lineari testimonianza dei caratteri archeologici e storici e relativa fascia di rispetto
tc_001	canali delle bonifiche agrarie e relative fasce di rispetto
tg_001	beni testimonianza dei caratteri identitari regionali geomorfologici e carso ipogei e relativa fascia di rispetto
t..._001	...: sigla della categoria del bene identitario 001: numero progressivo

PROPRONENTE  
**Regolo Rinnovabili**  
Largo Augusto, 3  
20122 Milano

PROGETTAZIONE  
Progettista:  
**TECNOCONSULT**  
Ing. Paolo Pierangeli

BayWa re.

N° COMMESSA  
**MoDiCa**  
PROGETTO PER LA REALIZZAZIONE DI UNA CENTRALE EOLICA OFFSHORE E OPERE DI CONNESSIONE A TERRA IN PROVINCIA DI VITERBO  
POTENZA INSTALLATA: 510 MW  
PROGETTO PRELIMINARE

ELABORATO  
TRACCIATO CAVIDOTTO TERRESTRE SU PLANIMETRIA PIANO  
TERRITORIALE PAESISTICO REGIONE LAZIO


SCALA: **1:10000**  
FORMATO: **A1**

**Tav.B19**

00 23/11/2022 PRIMA EMISSIONE TECNOCONSULT REGOLO RINNOVABILI REGOLO RINNOVABILI  
REV | DATA DESCRIZIONE REVISIONE REDATTO VERIFICA APPROVAZIONE  
Copyright - Rev. 00 COPYRIGHT - TUTTI I DIRITTI SONO RISERVATI A NORMA DI LEGGE

# TAVOLA "C" - Beni del Patrimonio Naturale e Culturale

MONTALTO DI CASTRO

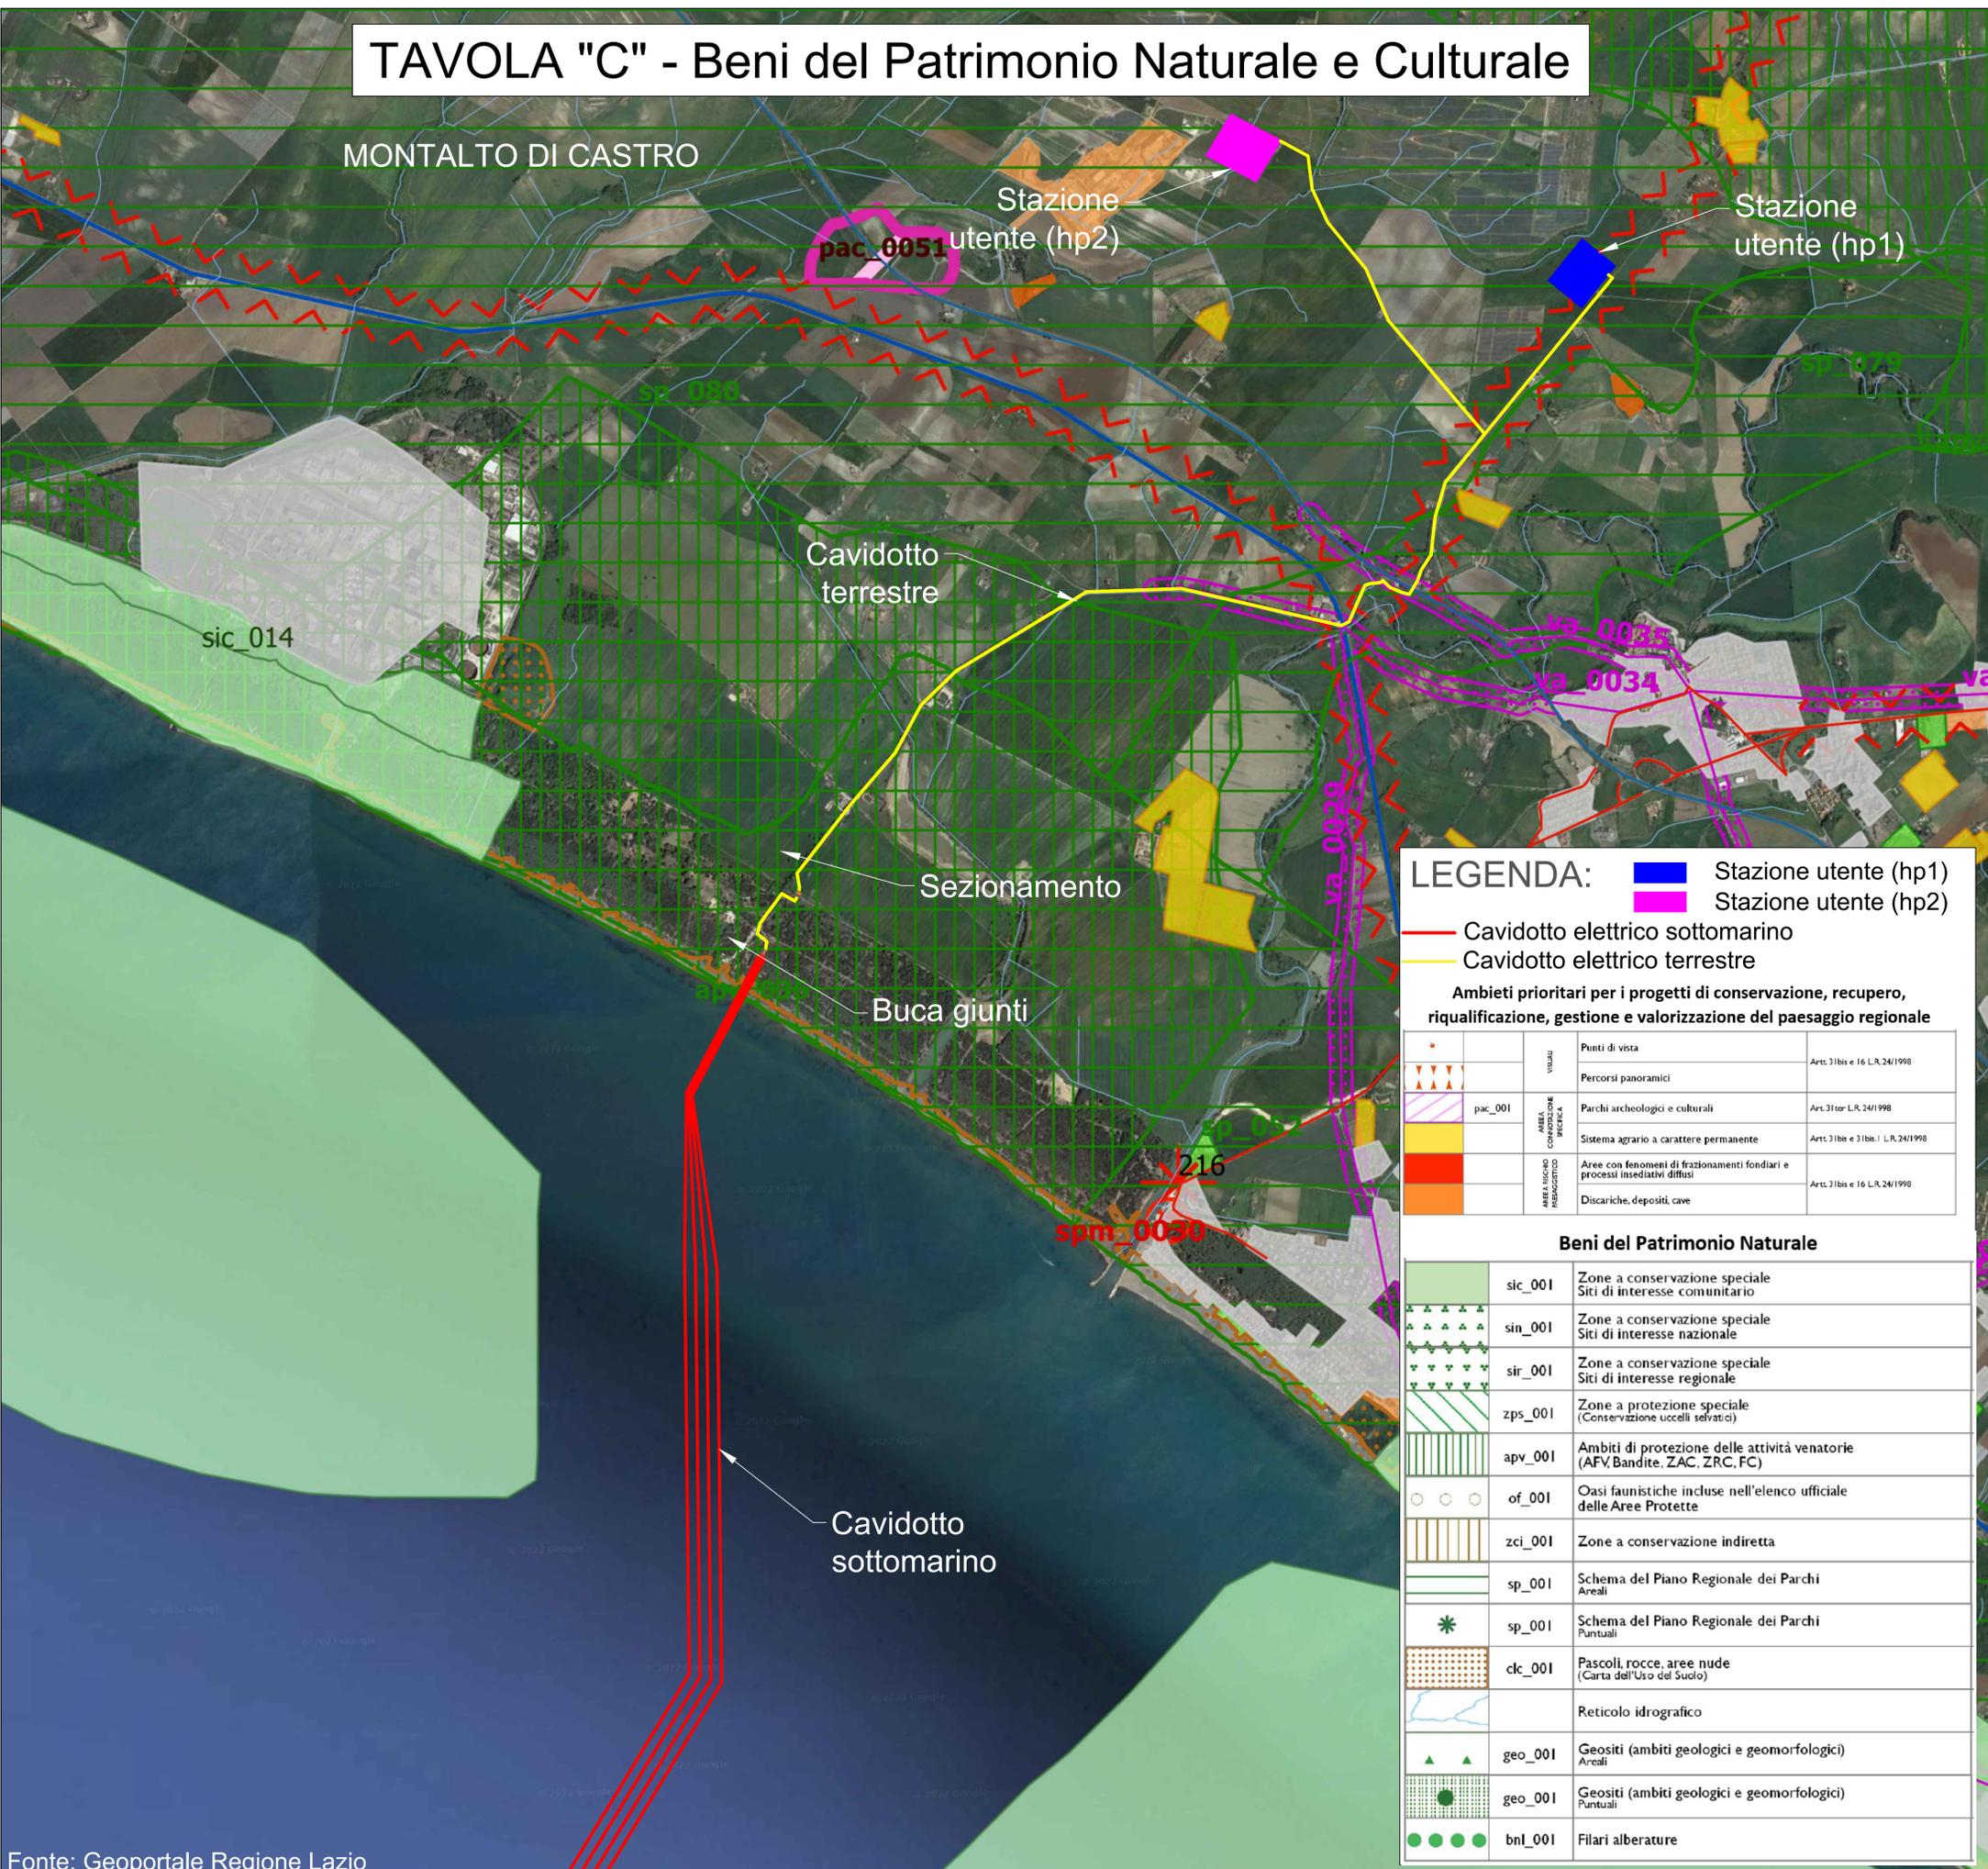

SISTEMA GEODETICO DI RIFERIMENTO  
WGS84 / UTM ZONA 32 NORD  
EPSG CODE: 32632

## Beni del Patrimonio Culturale

SISTEMA DELL'INSEDIAMENTO ARCHEOLOGICO	
bpu_001	Beni della Lista del patrimonio mondiale dell'UNESCO (siti culturali)
ara_001	Beni del patrimonio archeologico Areali
arp_001	Beni del patrimonio archeologico Puntuali - fascia di rispetto 100 mt.
ca_001	Centri antichi, necropoli, abitati
va_001	Viabilità antica Fascia di rispetto 50 mt.
sam_001	Beni del patrimonio monumentale storico e architettonico Areali
spm_001	Beni del patrimonio monumentale storico e architettonico Puntuali - fascia di rispetto 100 mt.
pv_001	Parchi giardini e ville storiche
vs_001	Viabilità e infrastrutture storiche
sac_001	Beni areali
spc_001	Beni puntuali Fascia di rispetto 100 mt.
cc_001	Beni areali
cc_001	Beni puntuali Fascia di rispetto 100 mt.
lc_001	Beni lineari Fascia di rispetto 100 mt.
cp_001	Viabilità di grande comunicazione
ca_001	Ferrovia
cl_001	Grandi infrastrutture (aeroporti, porti e centri intermodali)
	Tessuto urbano
	Aree ricreative interne al tessuto urbano (parchi urbani, aree sportive, campeggi, etc.)

**LEGENDA:**

- Stazione utente (hp1)
- Stazione utente (hp2)
- Cavidotto elettrico sottomarino
- Cavidotto elettrico terrestre

Ambieti prioritari per i progetti di conservazione, recupero, riqualificazione, gestione e valorizzazione del paesaggio regionale

	Punti di vista	Artt. 31 bis e 16 L.R. 24/1998
	Percorsi panoramici	Artt. 31 bis e 16 L.R. 24/1998
pac_001	Parchi archeologici e culturali	Artt. 31 bis e 16 L.R. 24/1998
	Sistema agrario a carattere permanente	Artt. 31 bis e 16 L.R. 24/1998
	Aree con fenomeni di frazionamenti fondiari e processi insediativi diffusi	Artt. 31 bis e 16 L.R. 24/1998
	Discariche, depositi, cave	Artt. 31 bis e 16 L.R. 24/1998

## Beni del Patrimonio Naturale

sic_001	Zone a conservazione speciale Siti di interesse comunitario
sin_001	Zone a conservazione speciale Siti di interesse nazionale
sir_001	Zone a conservazione speciale Siti di interesse regionale
zps_001	Zone a protezione speciale (Conservazione uccelli selvatici)
apv_001	Ambiti di protezione delle attività venatorie (AFV, Bandite, ZAC, ZRC, FC)
of_001	Oasi faunistiche incluse nell'elenco ufficiale delle Aree Protette
zci_001	Zone a conservazione indiretta
sp_001	Schema del Piano Regionale dei Parchi Areali
sp_001	Schema del Piano Regionale dei Parchi Puntuali
clc_001	Pascoli, rocce, aree nude (Carta dell'Usa del Suolo)
	Reticolo idrografico
geo_001	Geositi (ambiti geologici e geomorfologici) Areali
geo_001	Geositi (ambiti geologici e geomorfologici) Puntuali
bnl_001	Filari alberature

PROPRONENTE  
**Regolo Rinnovabili**  
Largo Augusto, 3  
20122 Milano

PROGETTAZIONE  
Progettista:  
Ing. Paolo Pierangeli  
**TECNOCONSULT**  
Via Enaudi, 20C  
61032 Fano (PS) ITALY  
Phone: +39 0721 855856 / +39 0721 855370 - fax: +39 0721 855733  
www.tecniconsult.it - tecniconsult@tecniconsult.it

**BayWa re.**

N° COMMESA  
**MoDiCa**  
PROGETTO PER LA REALIZZAZIONE DI UNA CENTRALE EOLICA OFFSHORE E OPERE DI CONNESSIONE A TERRA IN PROVINCIA DI VITERBO  
POTENZA INSTALLATA: 510 MW  
PROGETTO PRELIMINARE

ELABORATO  
TRACCIATO CAVIDOTTO TERRESTRE SU PLANIMETRIA PIANO  
TERRITORIALE PAESISTICO REGIONE LAZIO  
CODICE ELABORATO  
**Tav.B19**

SCALA: 1:15000  
FORMATO: A1

00	23/11/2022	PRIMA EMISSIONE	TECNOCONSULT	REGOLO RINNOVABILI	REGOLO RINNOVABILI
REV1	DATA	DESCRIZIONE REVISIONE	REDDATO	VERIFICA	APPROVAZIONE

Copyright - Rev. 00  
COPYRIGHT - TUTTI I DIRITTI SONO RISERVATI A NORMA DI LEGGE