



**PARATIA TIPO TP-D**  
SCALA 1:100  
PARATIA DI PALI Ø1200 CON A MONTE SCAVO E INTERVENTO DI SOIL NAILING  
Hmax = 7.00m

**PARATIA TIPO TP-E**  
SCALA 1:100  
PARATIA DI PALI Ø600 CON A MONTE SCAVO E INTERVENTO DI SOIL NAILING  
Hmax = 3.00m

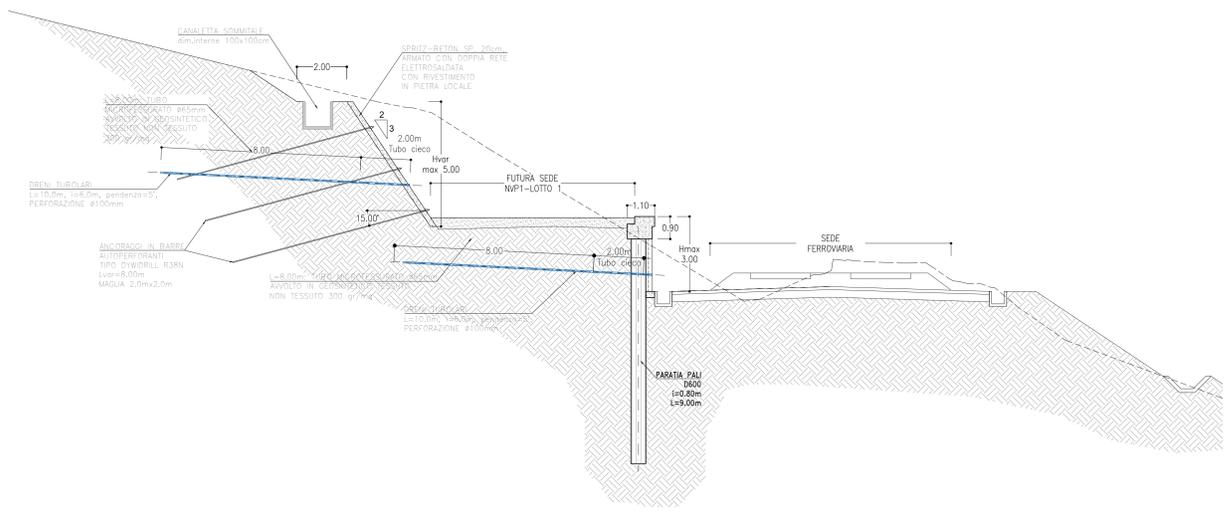

**PARATIA TIPO TP-F**  
SCALA 1:100  
PARATIA DI PALI Ø600  
Hmax = 2.50m

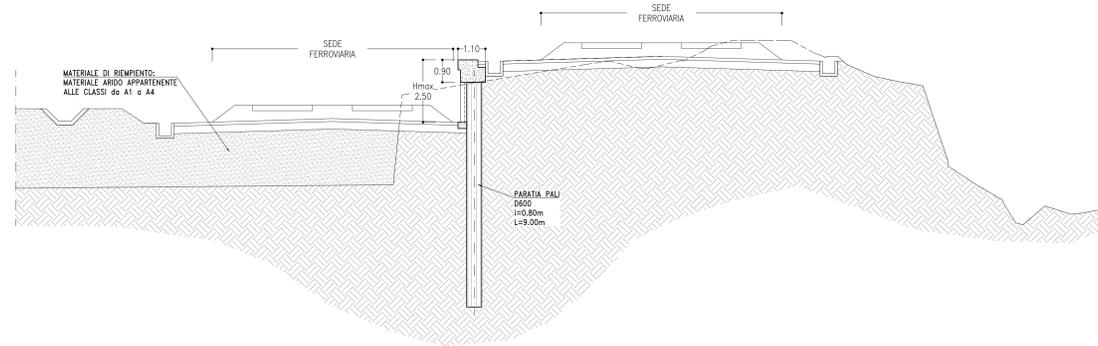

COMMITTENTE:  
**RFI**  
RIFERIMENTI FERROVIARIA ITALIANA  
GRUPPO FERROVIE DELLO STATO ITALIANE

PROGETTAZIONE:  
**ITALFERR**  
GRUPPO FERROVIE DELLO STATO ITALIANE

**DIREZIONE TECNICA**  
U.O. OPERE GEOTECNICHE

**PROGETTO FATTIBILITA' TECNICO ECONOMICA**  
**POTENZIAMENTO INFRASTRUTTURALE ORTE-FALCONARA**  
**RADDOPPIO DELLA TRATTA PM228-ALBACINA**

**OPERE DI SOSTEGNO (FERROVIARIE E VIABILITA')**

OPERE DI SOSTEGNO - SEZIONI TIPOLOGICHE  
TAV. 2 DI 2

SCALA :  
VARIE

COMMESSA	LOTTO	FASE	ENTE	TIPO DOC.	OPERA/DISCIPLINA	PROGR.	REV.
IR0E	00	R	11	WZ	R10005	002	A

Revis.	Descrizione	Redatto	Data	Verificato	Data	Approvato	Data	Autorizzato	Data
A	EMMISSIONE ESECUTIVA	P. Cuomo	04-2021	G. Memmolo	04-2021	C. Ursini	04-2021	L. Berardi	04-2021

