



Per le caratteristiche dei materiali da rilevato e trincea si rimanda a quanto già specificato nel Cap. Costr. O.D.C.C. e relative deroghe.


SEZIONE TIPO IN RILEVATO SENZA BARRIERA ANTIRUMORE

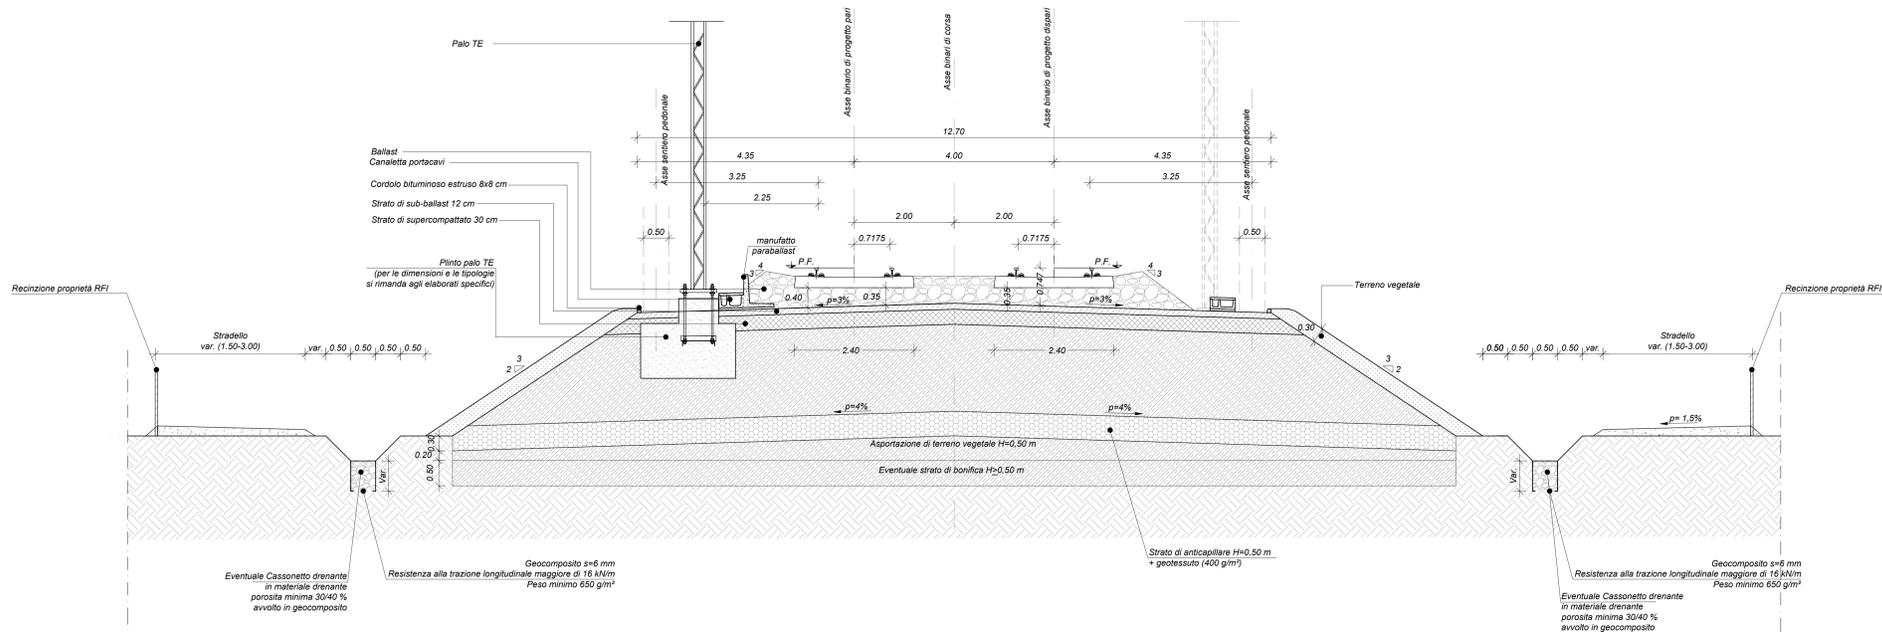



SEZIONE TIPO IN TRINCEA SENZA BARRIERE

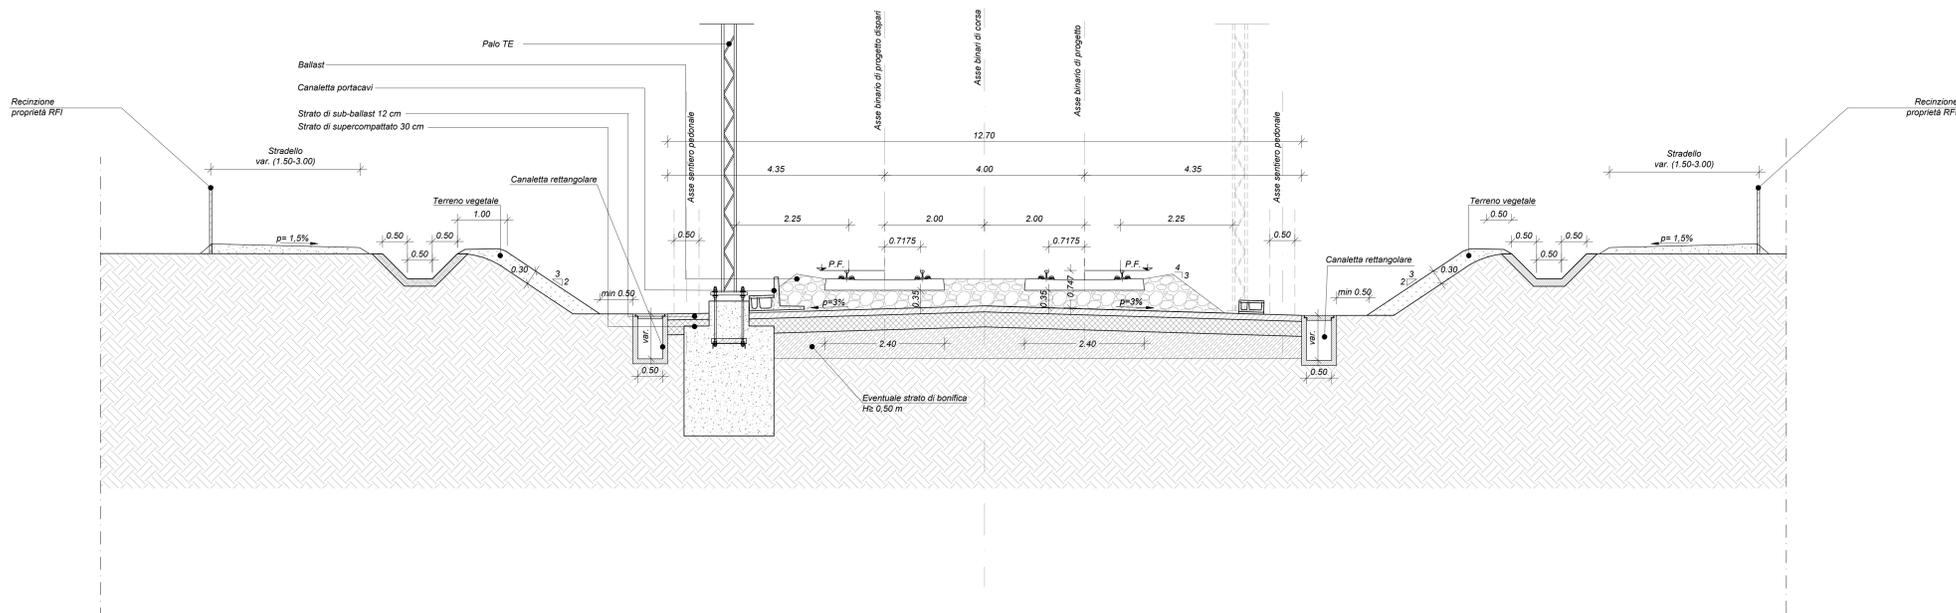

Szione tipo a doppio binario in curva
1:50

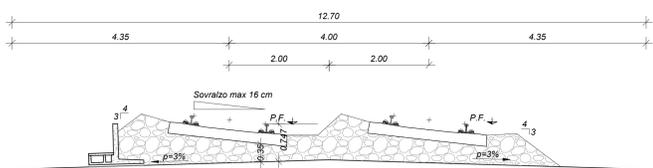

Andamento Traversa in rettilo e in curva
1:20

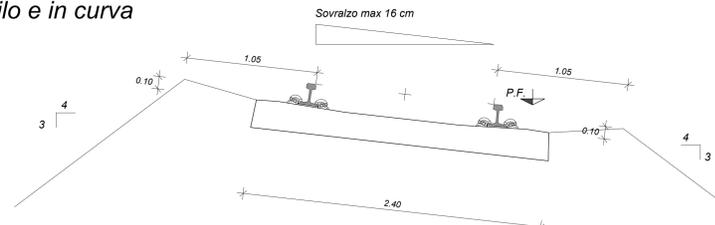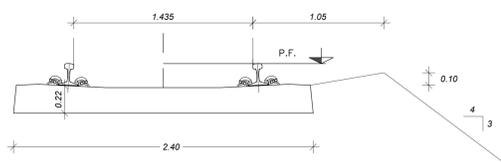

COMMITTENTE:



PROGETTAZIONE:



DIREZIONE TECNICA
U.O. OPERE GEOTECNICHE

PROGETTO FATTIBILITA' TECNICO ECONOMICA

POTENZIAMENTO INFRASTRUTTURALE ORTE-FALCONARA
RADDOPPIO DELLA TRATTA PM228-ALBACINA

INFRASTRUTTURA

SEZIONE TIPO IN RILEVATO E TRINCEA A DOPPIO BINARIO

SCALA:

1:50

COMMESSA LOTTO FASE ENTE TIPO DOC. OPERA/DISCIPLINA PROG. REV.

IR0E 00 R 11 WB 1F0000 001 B

Revis.	Descrizione	Redatto	Data	Verificato	Data	Approvato	Data	Autorizzato	Data
A	EMISSIONE ESECUTIVA	P. Cuomo	Dic-2021	G. Menestrone	Dic-2021	C. Ursini	Dic-2021	L. Berardi	Luglio-2022
B	EMISSIONE ESECUTIVA	G.M.	Luglio-2022	G.M.	Luglio-2022	C. Ursini	Luglio-2022		

File:IR0E0R11WB0000018.dwg

n. Elab.: