




Riprofilatura a gradoni di ingresso ai tombini idraulici
scala 1:50

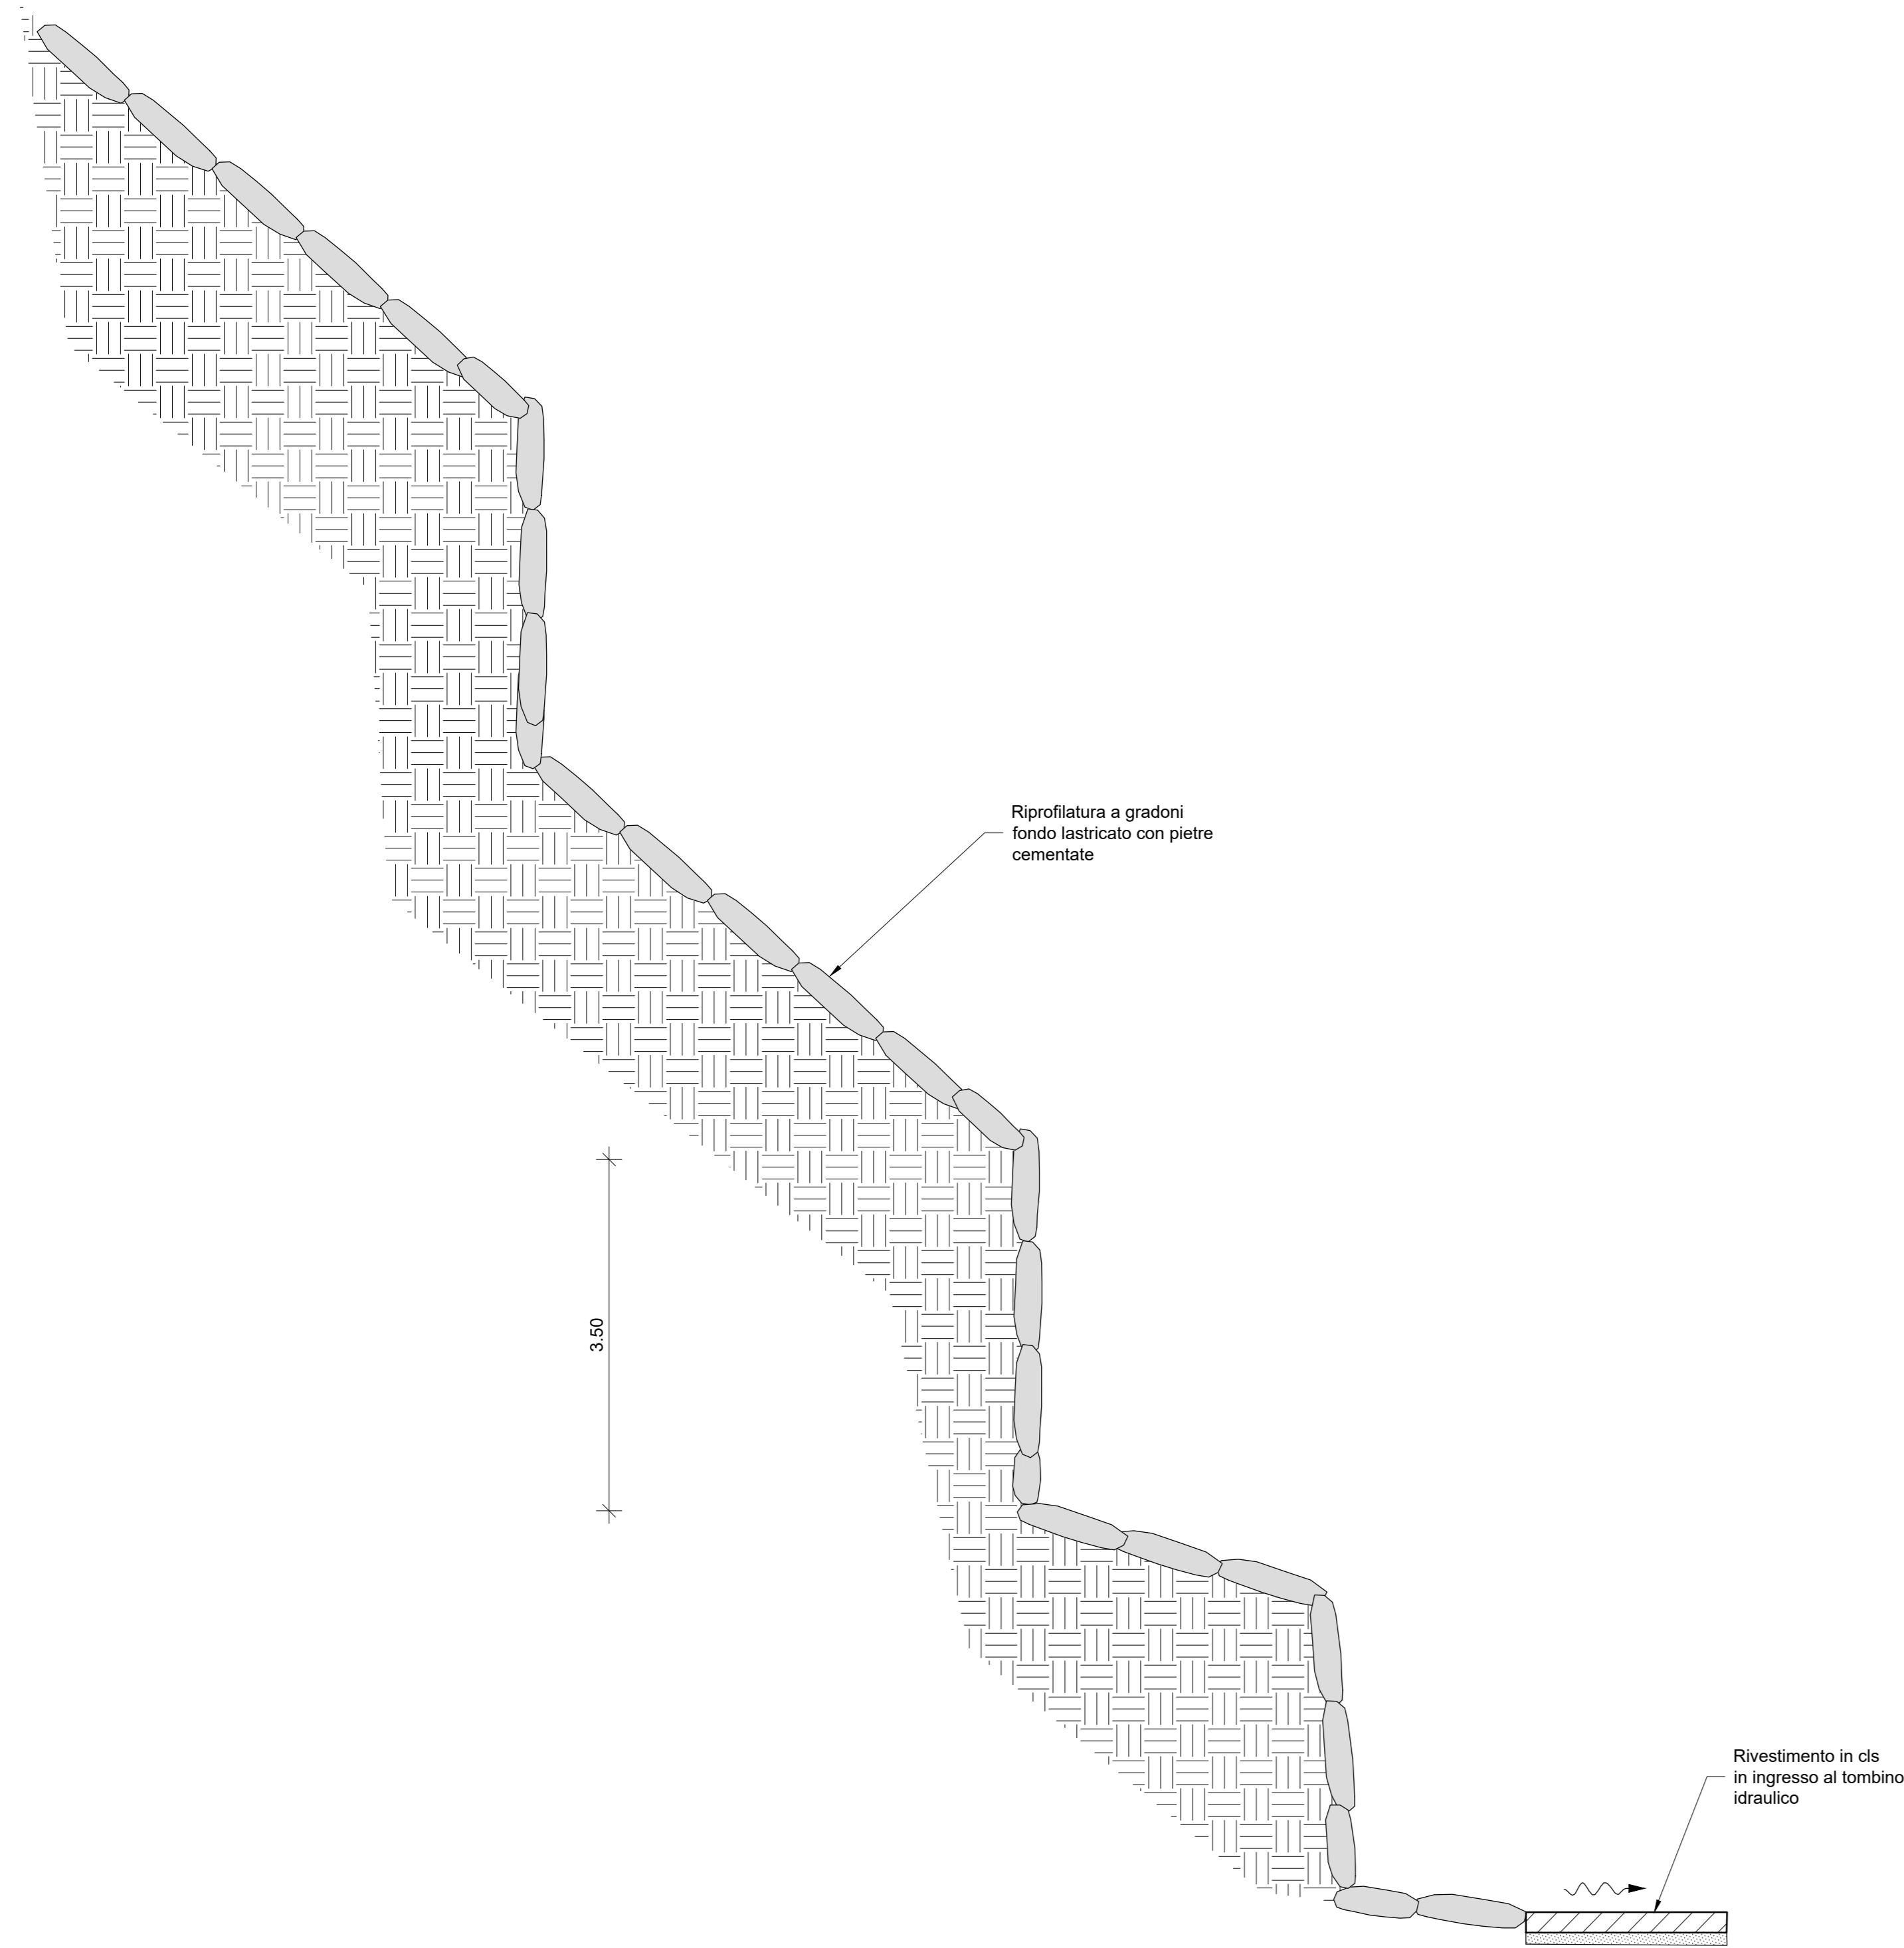


POSA DEGLI ELEMENTI ASSEMBLATI E RIEMPIMENTO

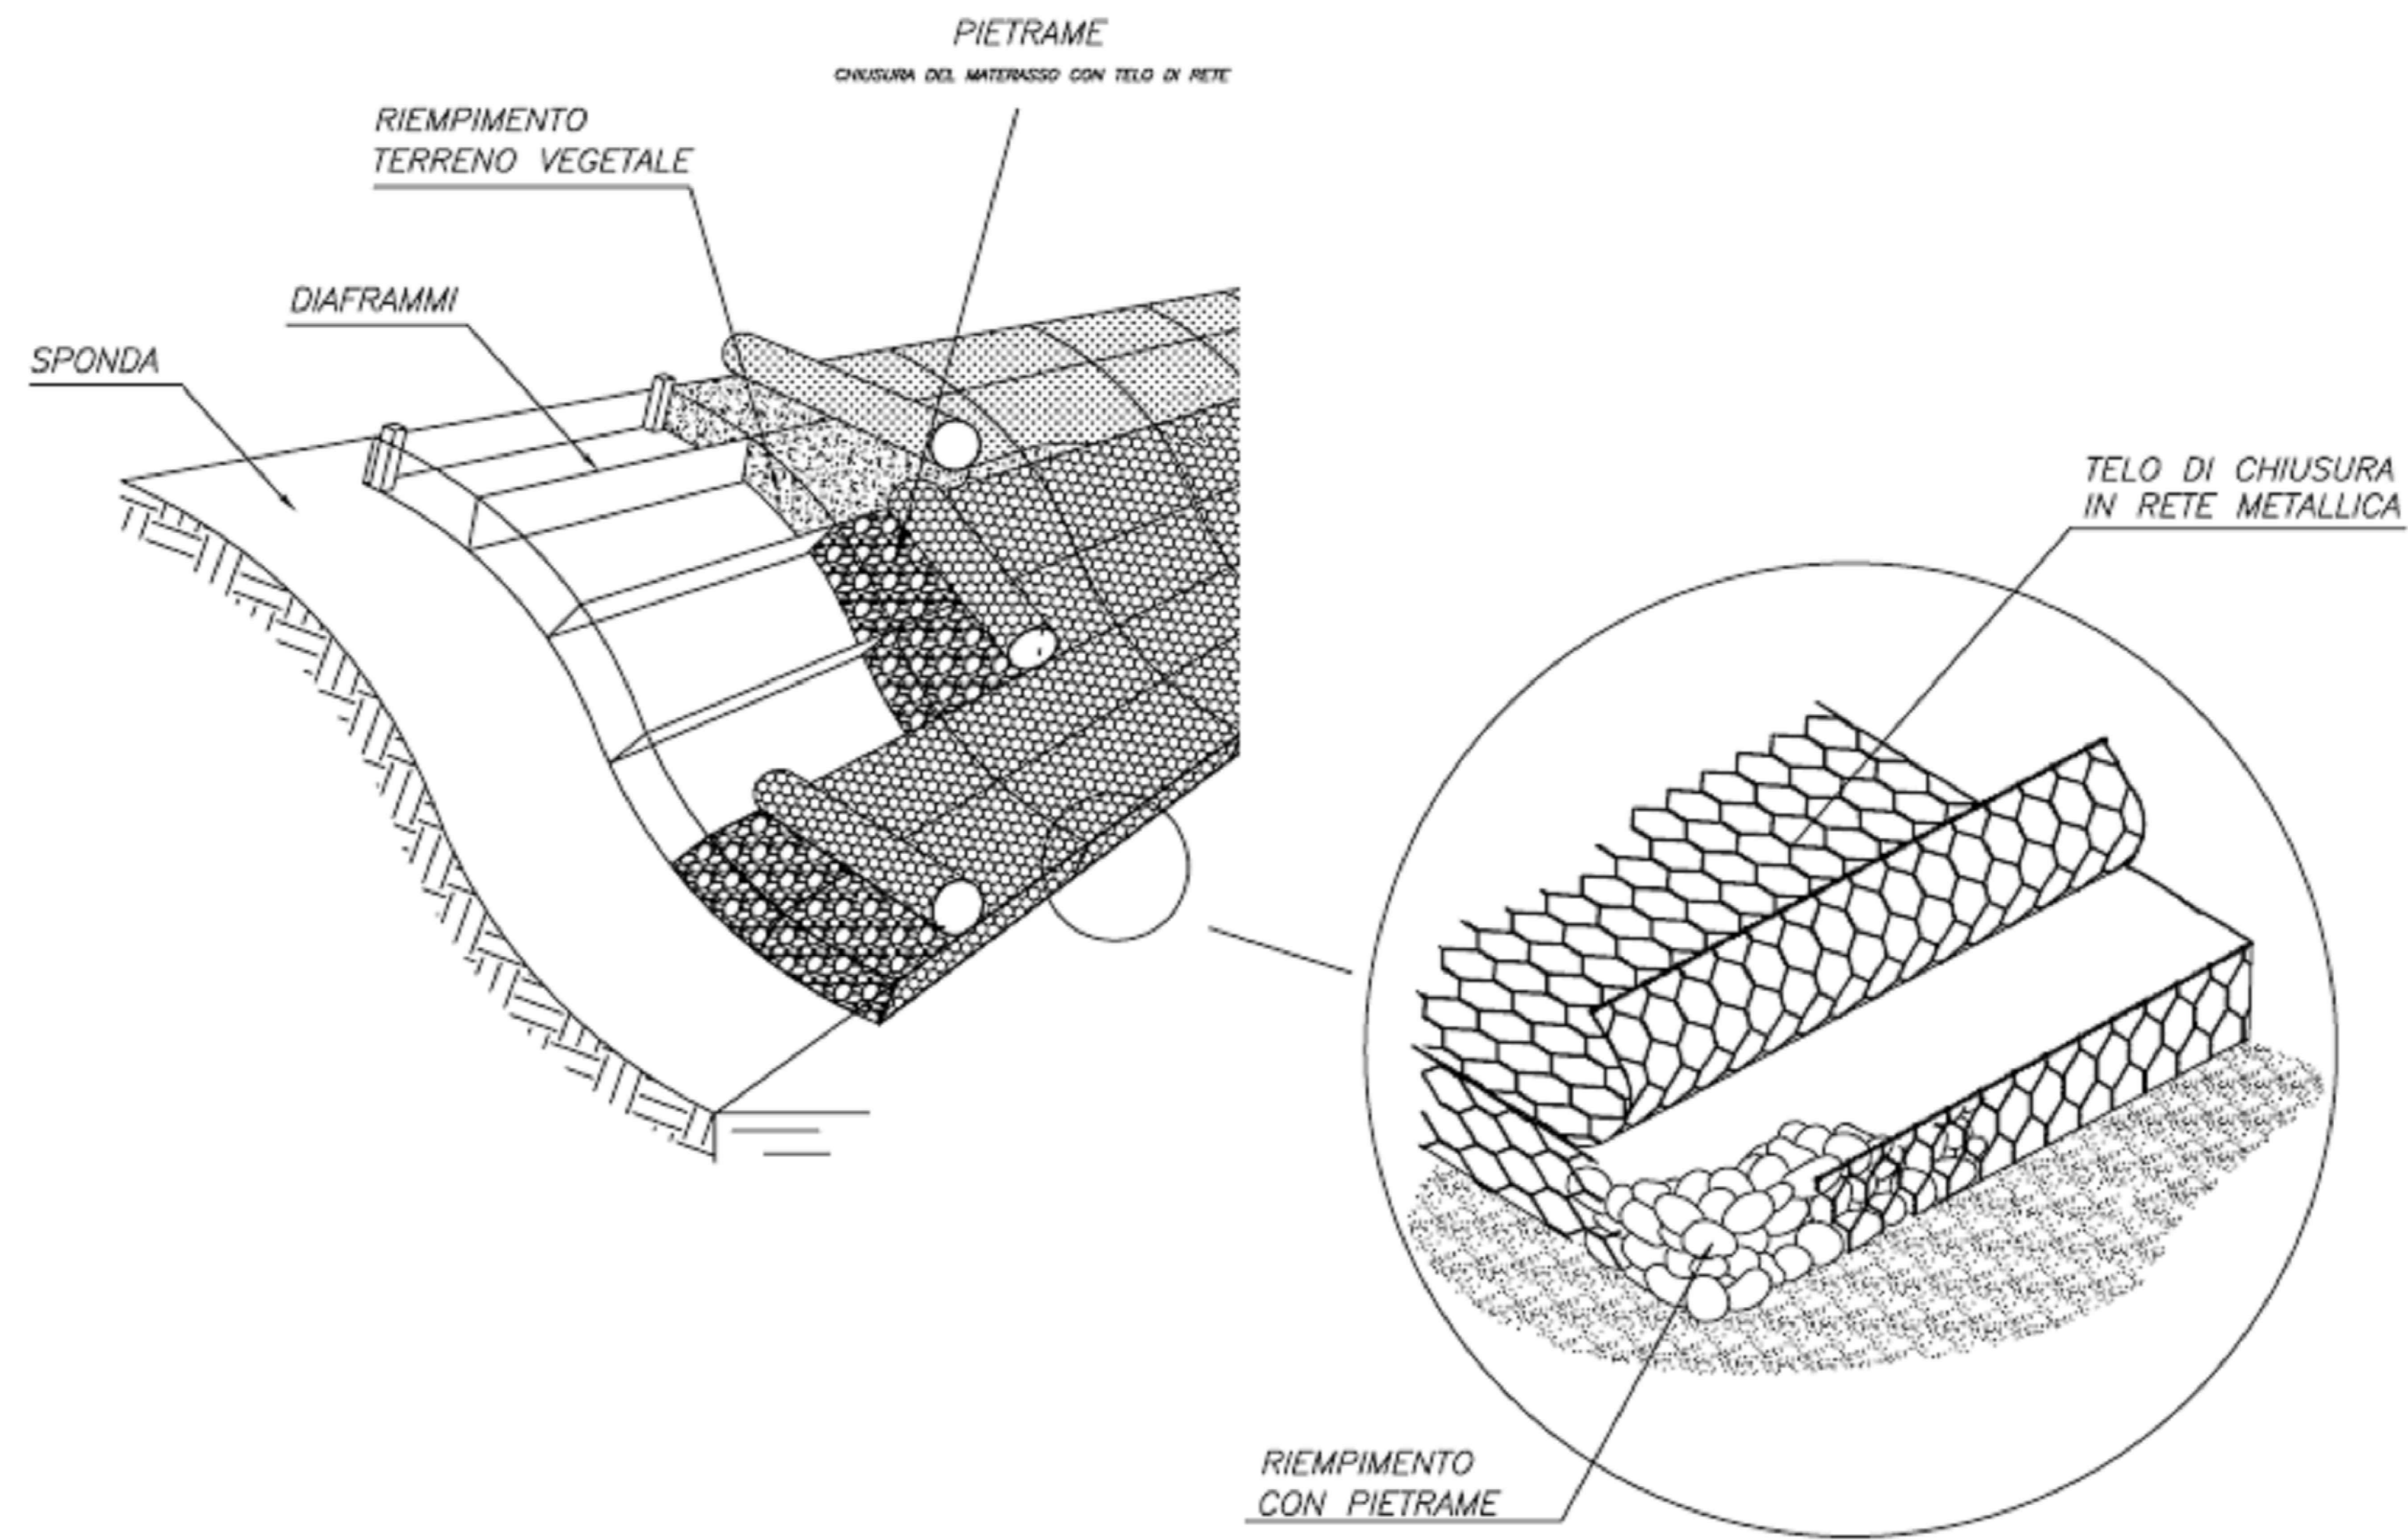


Riprofilatura alveo con canale trapezoidale
scala 1:25

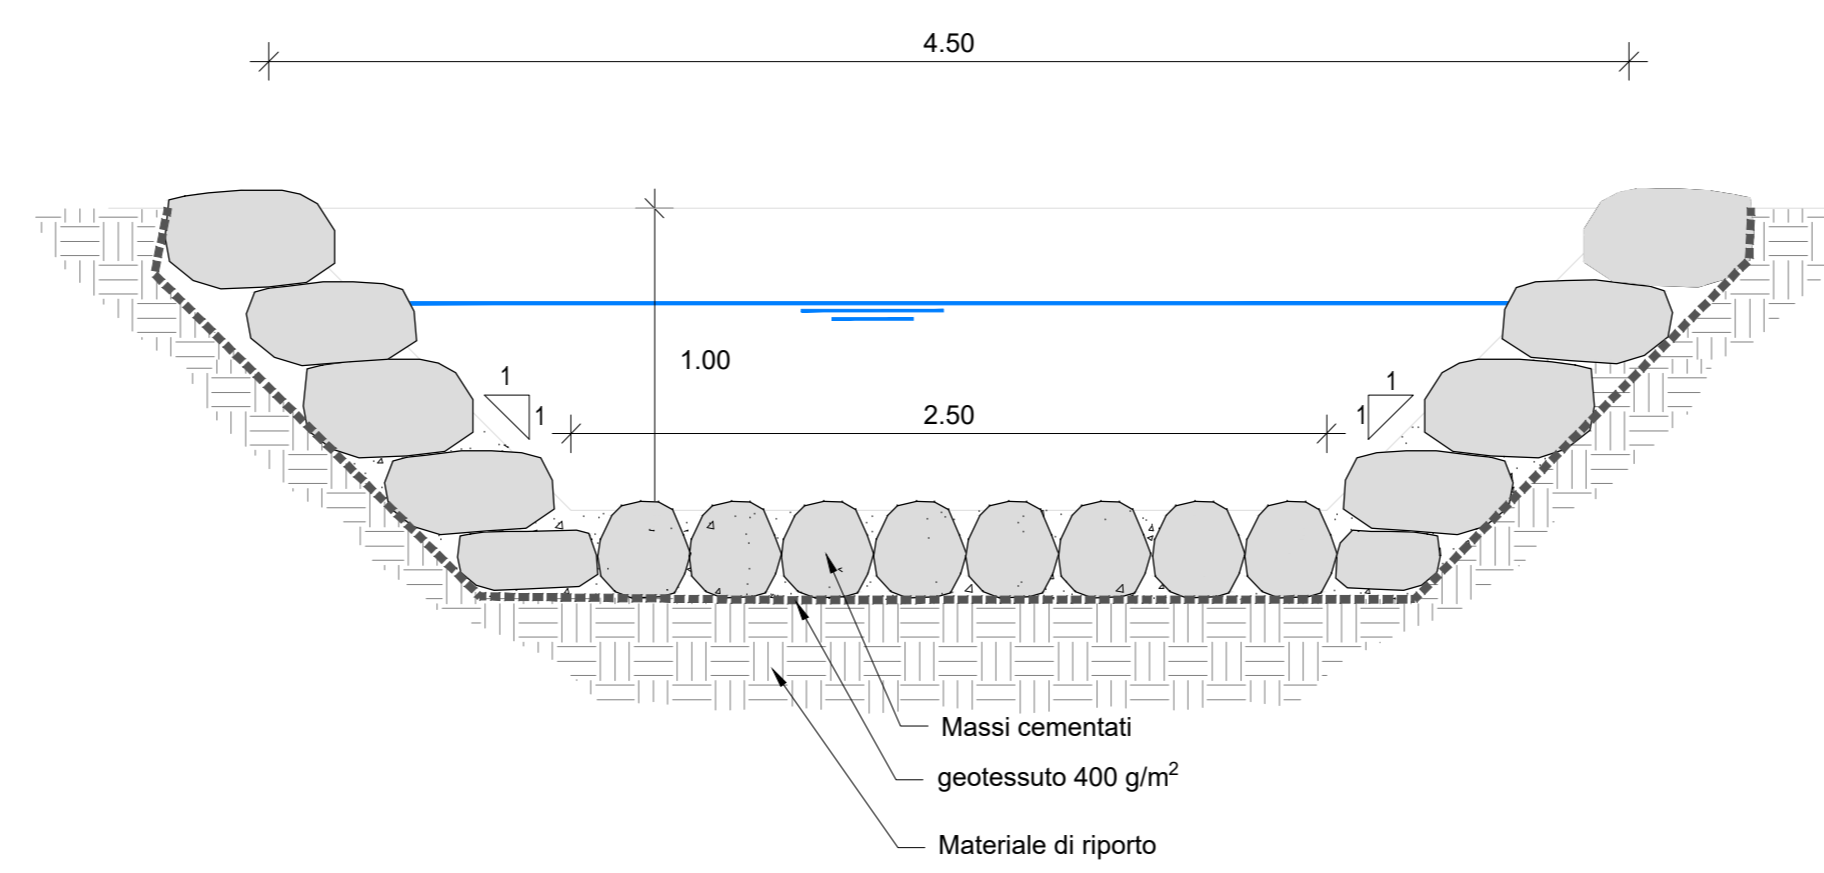

Sezione tombino idraulico di attraversamento
scala 1:25

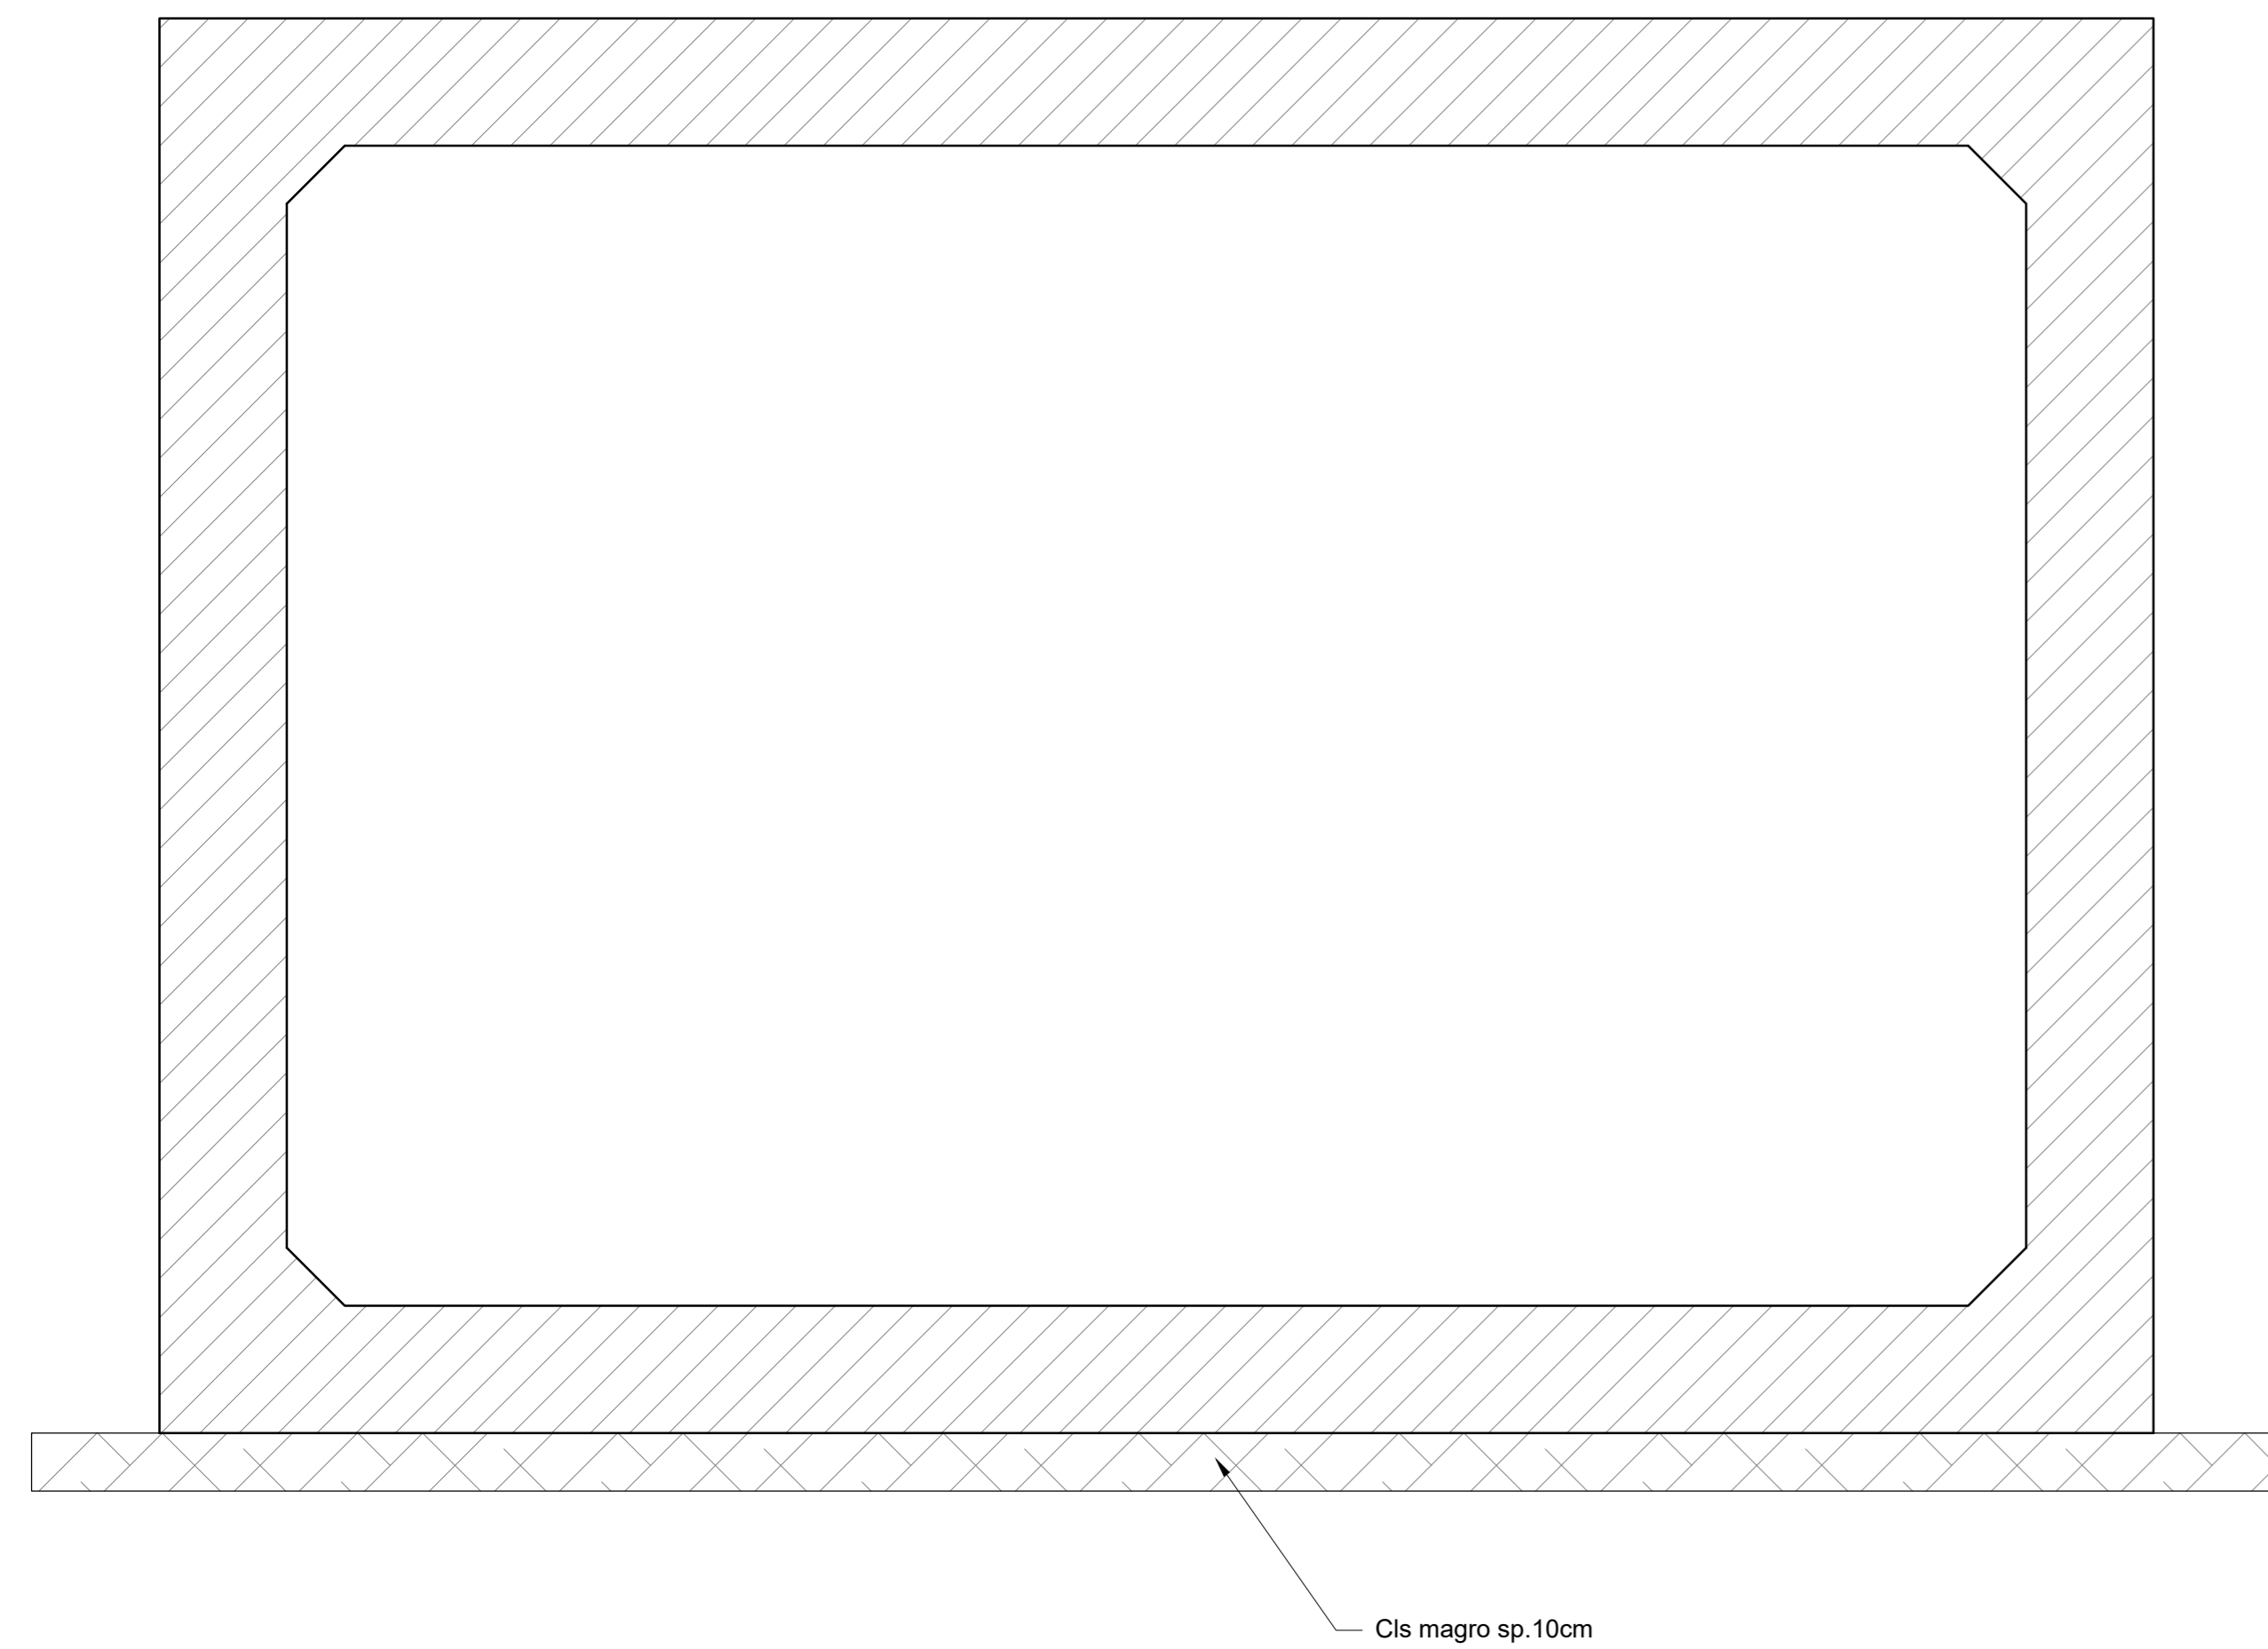

Riprofilatura alveo con canale rettangolare
scala 1:25

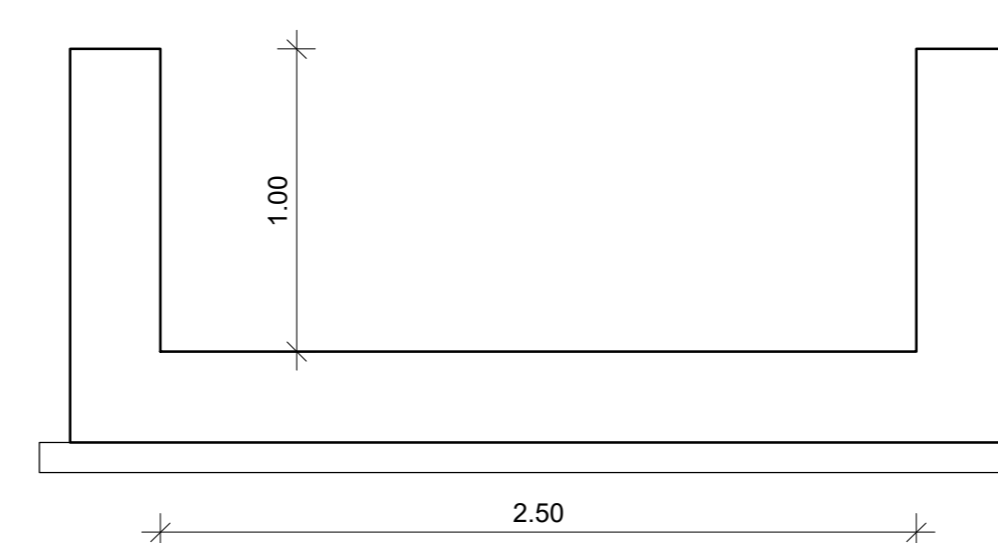

COMMITTENTE:
RFI
RETE FERROVIARIA ITALIANA
GRUPPO FERROVIE DELLO STATO ITALIANE

PROGETTAZIONE:
ITALFER
GRUPPO FERROVIE DELLO STATO ITALIANE

DIREZIONE TECNICA
S.O. OPERE CIVILI

PROGETTO FATTIBILITA' TECNICO ECONOMICA

POTENZIAMENTO INFRASTRUTTURALE ORTE-FALCONARA
RADDOPPIO DELLA TRATTA PM228-ALBACINA

IDROLOGIA E IDRAULICA
TIPOLOGICI OPERE DI SISTEMAZIONE IDRAULICA

SCALA:
VARIE

COMMESSA LOTTO FASE ENTE TIPO DOC. OPERA/DISCIPLINA Progr. REV.
IR0E 00 R 09 BZ ID0002 001 A

Revis.	Descrizione	Redatto	Data	Verificato	Data	Approvato	Data	Autorizzato	Data
A	EMISSIONE ESECUTIVA	P. Cuomo	04/2021	F. C...	04/2021	C. Ursini	04/2021	A. Ybrazzi	04/2021