Torrente Giano - Profili di rigurgito
scala 1:200/1:2000

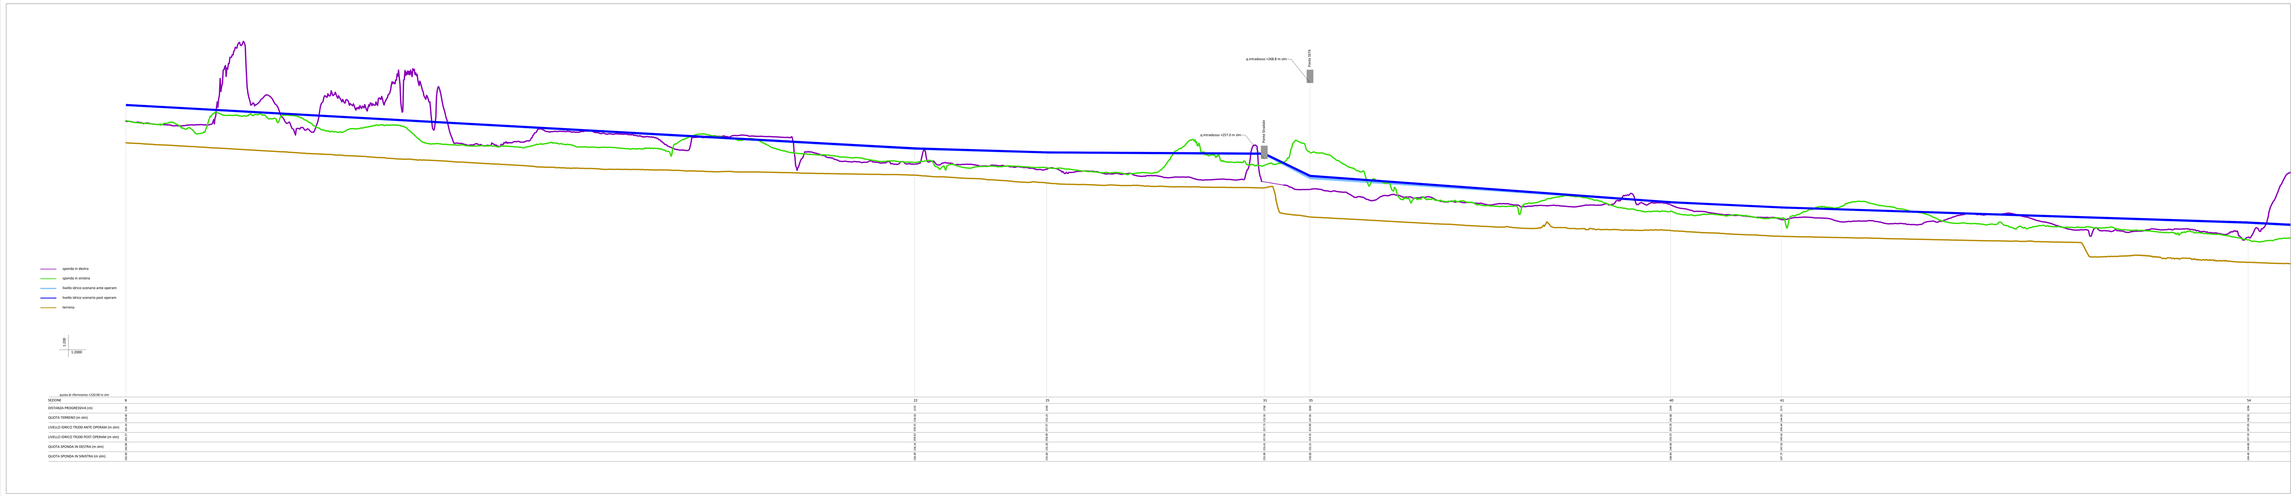

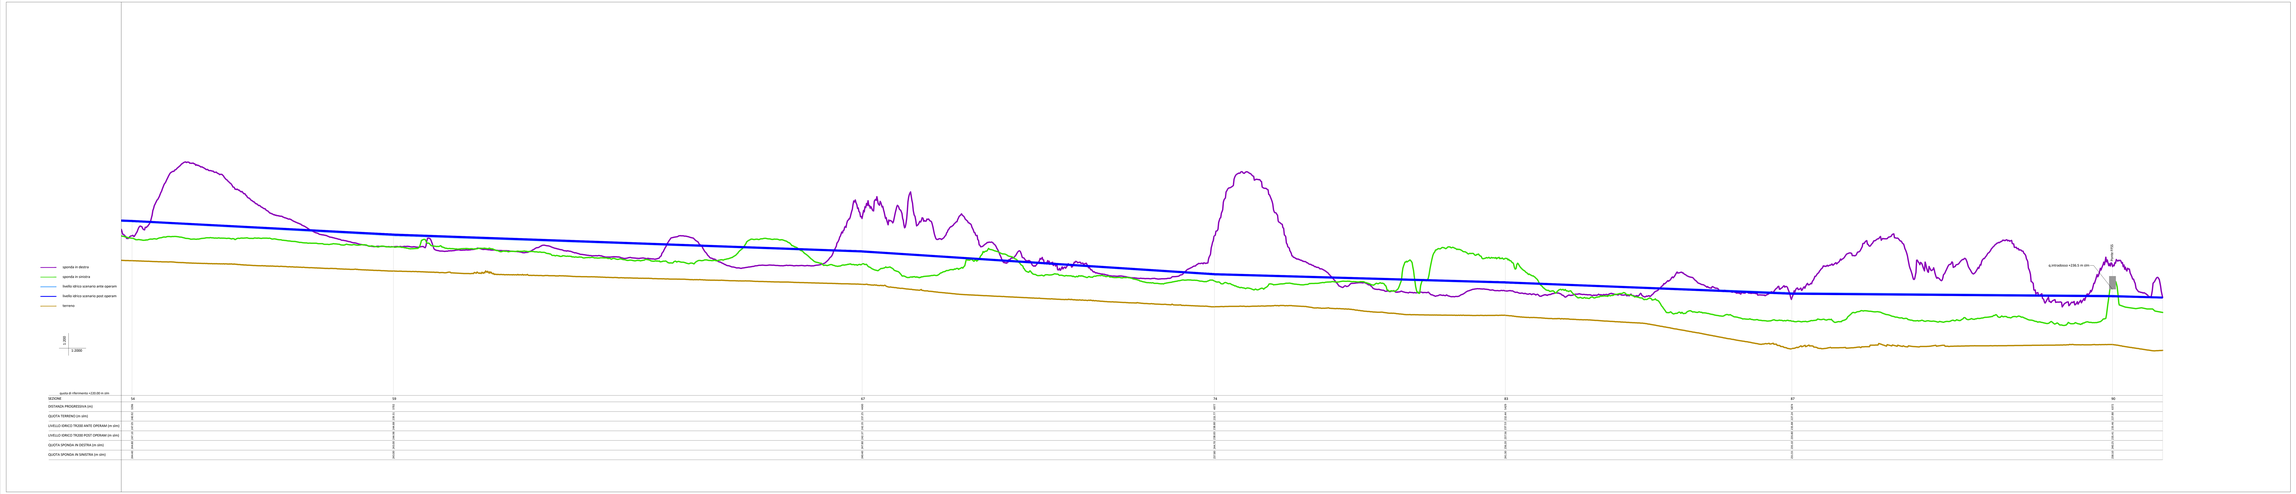

Planimetria scala 1:10000

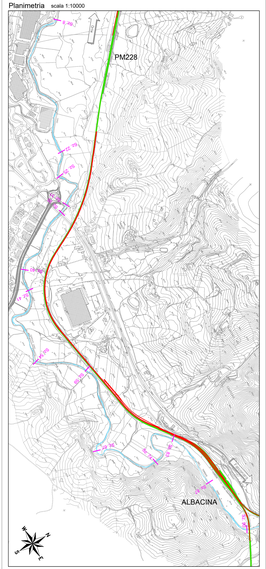

LEGENDA
Tracciato di progetto
Linea ferroviaria esistente
Sezioni

COMMITTENTE:

RFI RETE FERROVIARIA ITALIANA
GRUPPO FERROVIE DELLO STATO ITALIANE

PROGETTAZIONE:

ITALFERR
GRUPPO FERROVIE DELLO STATO ITALIANE

DIREZIONE TECNICA
S.O. OPERE CIVILI

PROGETTO FATTIBILITA' TECNICO ECONOMICA

POTENZIAMENTO INFRASTRUTTURALE ORTE–FALCONARA
RADDOPPIO DELLA TRATTA PM228–ALBACINA

IDROLOGIA E IDRAULICA

Profili di rigurgito (Modello 2D) - Tr 200 anni - Torrente Giano - ante operam e post operam

SCALA:
VARIE

COMMESSA	LOTTO	FASE	ENTE	TIPO DOC.	OPERA/DISCIPLINA	PROGR.	REV.
IR0E	00	R	09	FZ	ID0002	001	A

Revis.	Descrizione	Redatto	Data	Verificato	Data	Approvato	Data	Autorizzato	Data
A	EMISSIONE ESECUTIVA	P. Cuomo	Dic.2021	F. Cabas	Dic.2021	G. Urbani	Dic.2021	A. Villasati	Dic.2021

File: IR0E09R09FZID0002001A.dwg

n. Elab.: