


KEY PLAN - Scala 1:20.000

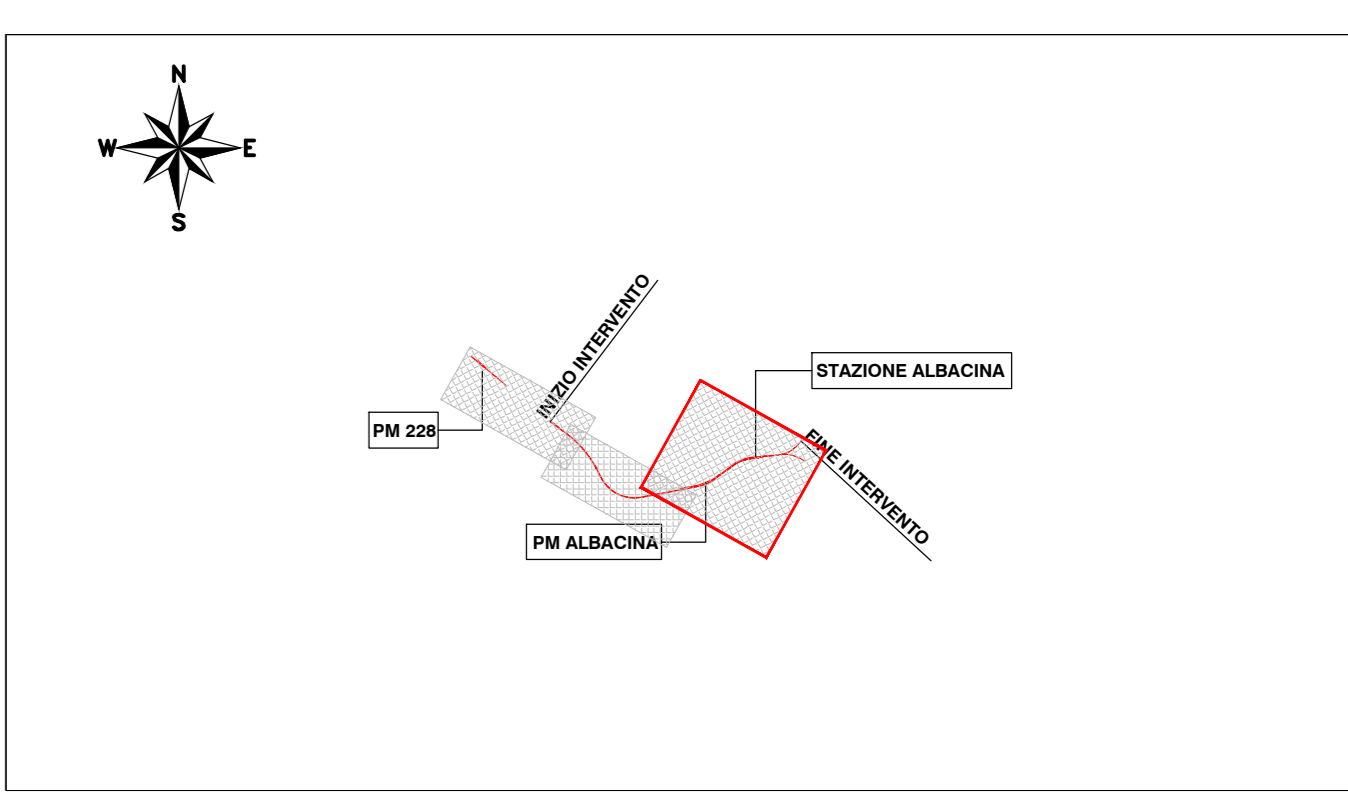

LEGENDA

- Tracciato di progetto
- Linea ferroviaria esistente

Tiranti (m)

- 0-0.5
- 0.5-1.5
- 1.5-2.5
- > 2.5

COMMITTENTE:

PROGETTAZIONE:

DIREZIONE TECNICA
S.O. OPERE CIVILI

PROGETTO FATTIBILITA' TECNICO ECONOMICA
POTENZIAMENTO INFRASTRUTTURALE ORTE-FALCONARA
RADDOPPIO DELLA TRATTA PM228-ALBACINA

IDROLOGIA E IDRAULICA
Planimetria livelli idrici T. Giano - Modello 2D - ante operam - Tr 200 anni - Tav. 2 di 2

SCALA:
1:2.000

COMMESSA LOTTO FASE ENTE TIPO DOC. OPERA/DISCIPLINA PROGR. REV.

IR0E 00 R 09 P6 ID0002 002 A

| Revis. | Descrizione | Redatto | Data | Verificato | Data | Approvato | Data | Autorizzato | Data |
|--------|---------------------|-----------|----------|------------|----------|-----------|----------|-------------|---------|
| A | EMISSIONE ESECUTIVA | C. Cresti | Dic-2021 | F. Cabani | Dic-2021 | C. Ursini | Dic-2021 | A. Vittozzi | 09-2021 |