


KEY PLAN - Scala 1:20.000

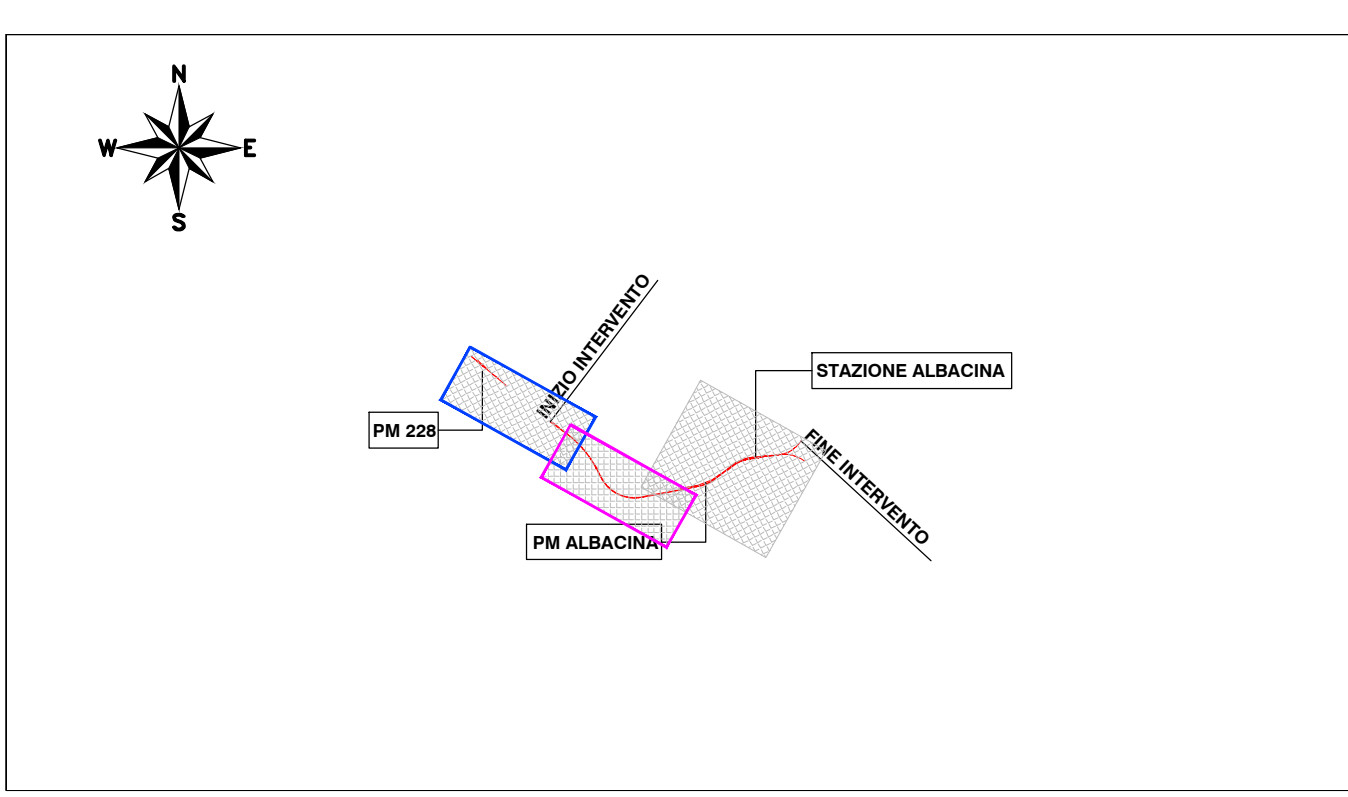

**LEGENDA**

- Tracciato di progetto
- Linea ferroviaria esistente

Velocità (m/s)

- 0-0.5
- 0.5-1.5
- 1.5-2.5
- > 2.5

COMMITTENTE:



PROGETTAZIONE:



DIREZIONE TECNICA  
S.O. OPERE CIVILI

**PROGETTO FATTIBILITA' TECNICO ECONOMICA**

POTENZIAMENTO INFRASTRUTTURALE ORTE-FALCONARA  
RADDOPPIO DELLA TRATTA PM228-ALBACINA

IDROLOGIA E IDRAULICA  
Planimetria valori velocità T. Giano - Modello 2D - ante operam - Tr 200 anni - Tav. 1 di 2

SCALA:  
1:2.000

COMMESSA	LOTTO	FASE	ENTE	TIPO DOC.	OPERA/DISCIPLINA	PROGR.	REV.
IR0E	00	R	09	P6	ID0002	005	A

Revis.	Descrizione	Redatto	Data	Verificato	Data	Approvato	Data	Autorizzato	Data
A	EMMISSIONE ESECUTIVA	C. Cresti	Dic-2021	F. Cabani	Dic-2021	C. Ursini	Dic-2021	A. Vittorzi	09-2021