


KEY PLAN - Scala 1:20.000

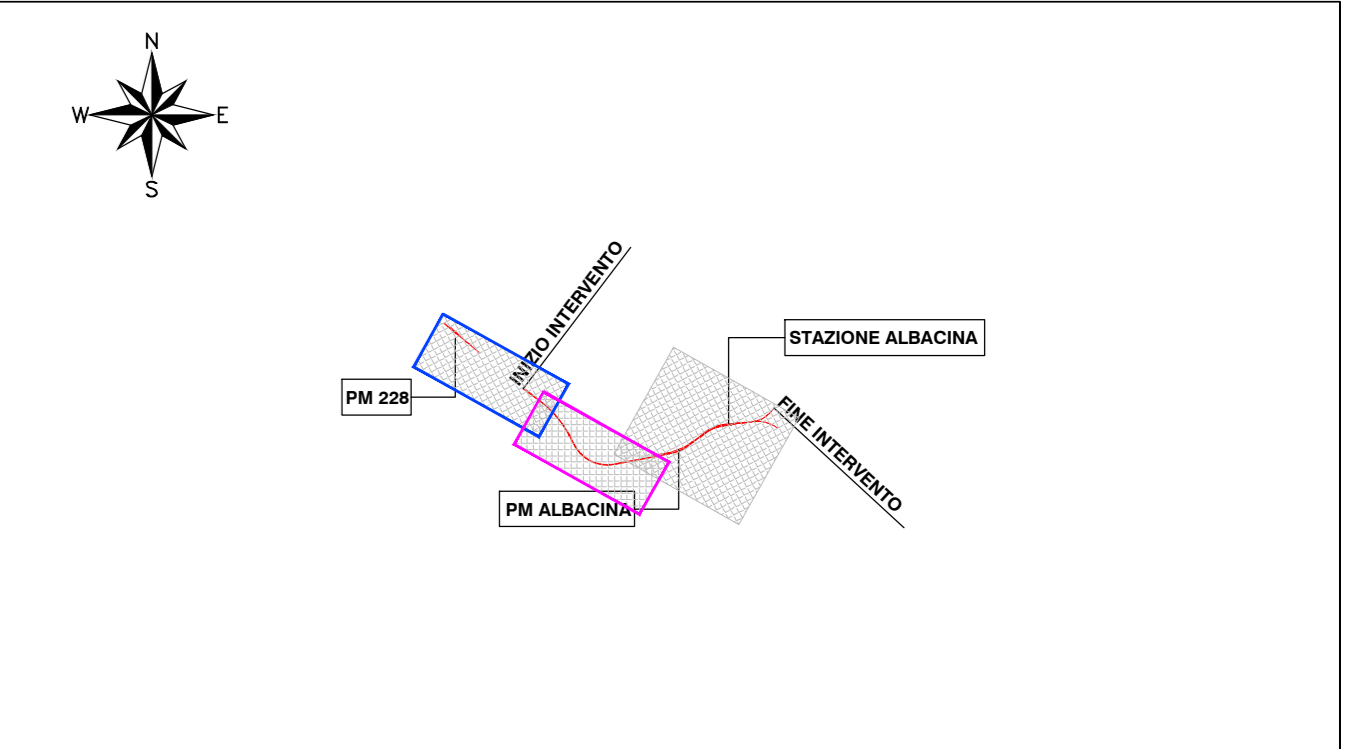

LEGENDA

- Tracciato di progetto
- Linea ferroviaria esistente

Velocità (m/s)

- 0-0.5
- 0.5-1.5
- 1.5-2.5
- > 2.5

COMMITTENTE:

PROGETTAZIONE:

DIREZIONE TECNICA
S.O. OPERE CIVILI

PROGETTO FATTIBILITA' TECNICO ECONOMICA

POTENZIAMENTO INFRASTRUTTURALE ORTE-FALCONARA
RADDOPPIO DELLA TRATTA PM228-ALBACINA

IDROLOGIA E IDRAULICA

Planimetria valori velocità T. Giano - Modello 2D - post operam - Tr 200 anni - Tav. 1 di 2

SCALA:
1 : 2.000

COMMESSA	LOTTO	FASE	ENTE	TIPO DOC.	OPERA/DISCIPLINA	PROGR.	REV.
IR0E	00	R	09	P6	100002	007	B

Revis.	Descrizione	Redatto	Data	Verificato	Data	Approvato	Data	Autorizzato	Data
A	EMISSIONE ESECUTIVA	C.Cresci	04/2021	F. Cabes	04/2021	C. Ursini	04/2021	A. Vittozzi	04/2021
B	EMISSIONE A REGISTRO MODIFICHE TRACCIATO E OSSERVAZIONI ST RFI	C.Cresci	05/2022	F. Cabes	05/2022	C. Ursini	05/2022	A. Vittozzi	05/2022

File: rfe000rpf0000020078.dwg n. Elab.: