


KEY PLAN - Scala 1:20.000

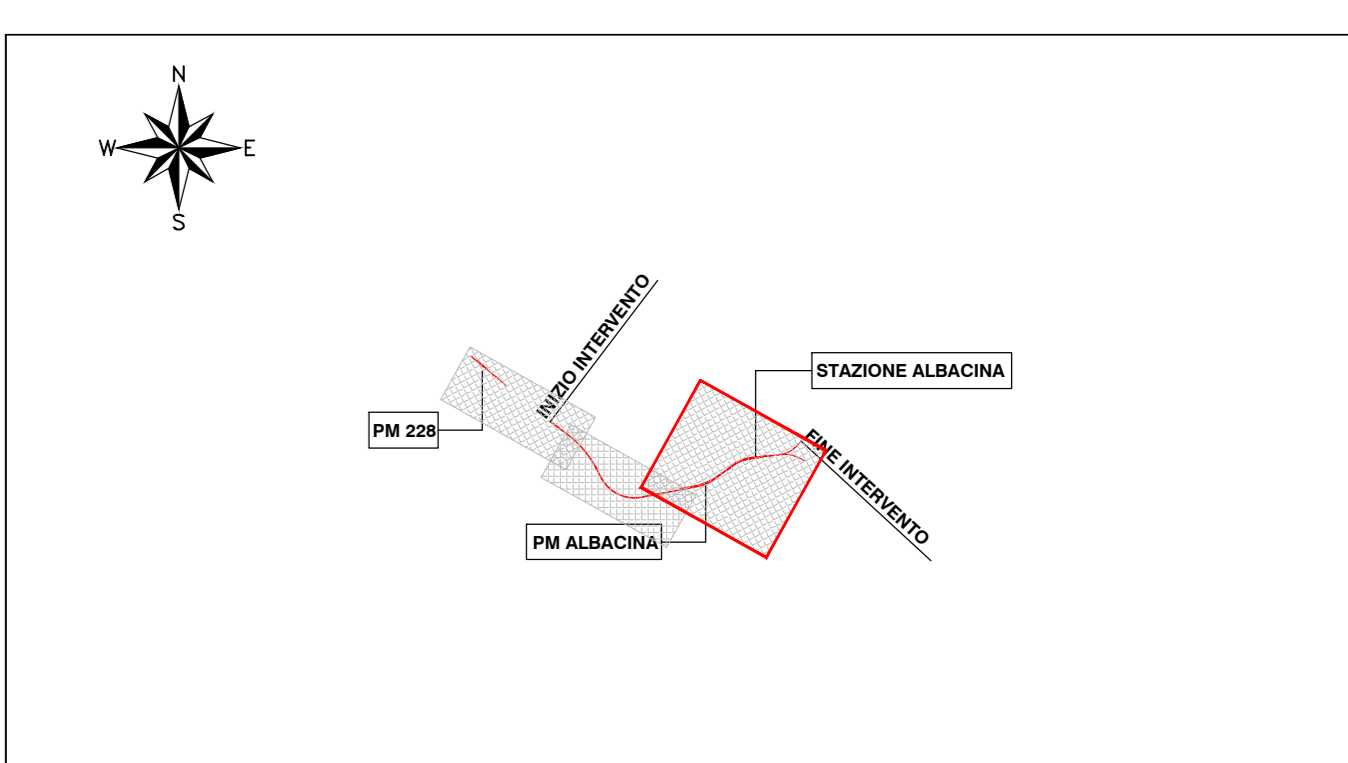

LEGENDA

- Tracciato di progetto
- Linea ferroviaria esistente

Velocità (m/s)

- 0-0.5
- 0.5-1.5
- 1.5-2.5
- > 2.5

COMMITTENTE:
 RFI
 GRUPPO FERROVIARIO ITALIANO

PROGETTAZIONE:
 ITALFERR
 GRUPPO FERROVIARIO ITALIANO

DIREZIONE TECNICA
 S.O. OPERE CIVILI

PROGETTO FATTIBILITA' TECNICO ECONOMICA
 POTENZIAMENTO INFRASTRUTTURALE ORTE-FALCONARA
 RADDOPPIO DELLA TRATTA PM228-ALBACINA

IDROLOGIA E IDRAULICA
 Planimetria valori velocità T. Giano - Modello 2D - post operam - Tr 200 anni - Tav. 2 di 2

SCALA:
 1 : 2.000

COMMESSA	LOTTO	FASE	ENTE	TIPO DOC.	OPERA/DISCIPLINA	PROGR.	REV.
IR0E	00	R	09	P6	1000102	008	B

Revis.	Descrizione	Redatto	Data	Verificato	Data	Approvato	Data	Autorizzato	Data
A	EMMISSIONE ESECUTIVA	C. Cresti	Dic-2021	F. Cabani	Dic-2021	C. Ursino	Dic-2021	A. Vittozzi	Luglio-2022
B	EMMISSIONE A SEGUITO MODIFICHE FRANGIATO E OSSERVAZIONI DT FFI	C. Cresti	Luglio-2022	F. Cabani	Luglio-2022	C. Ursino	Luglio-2022		