
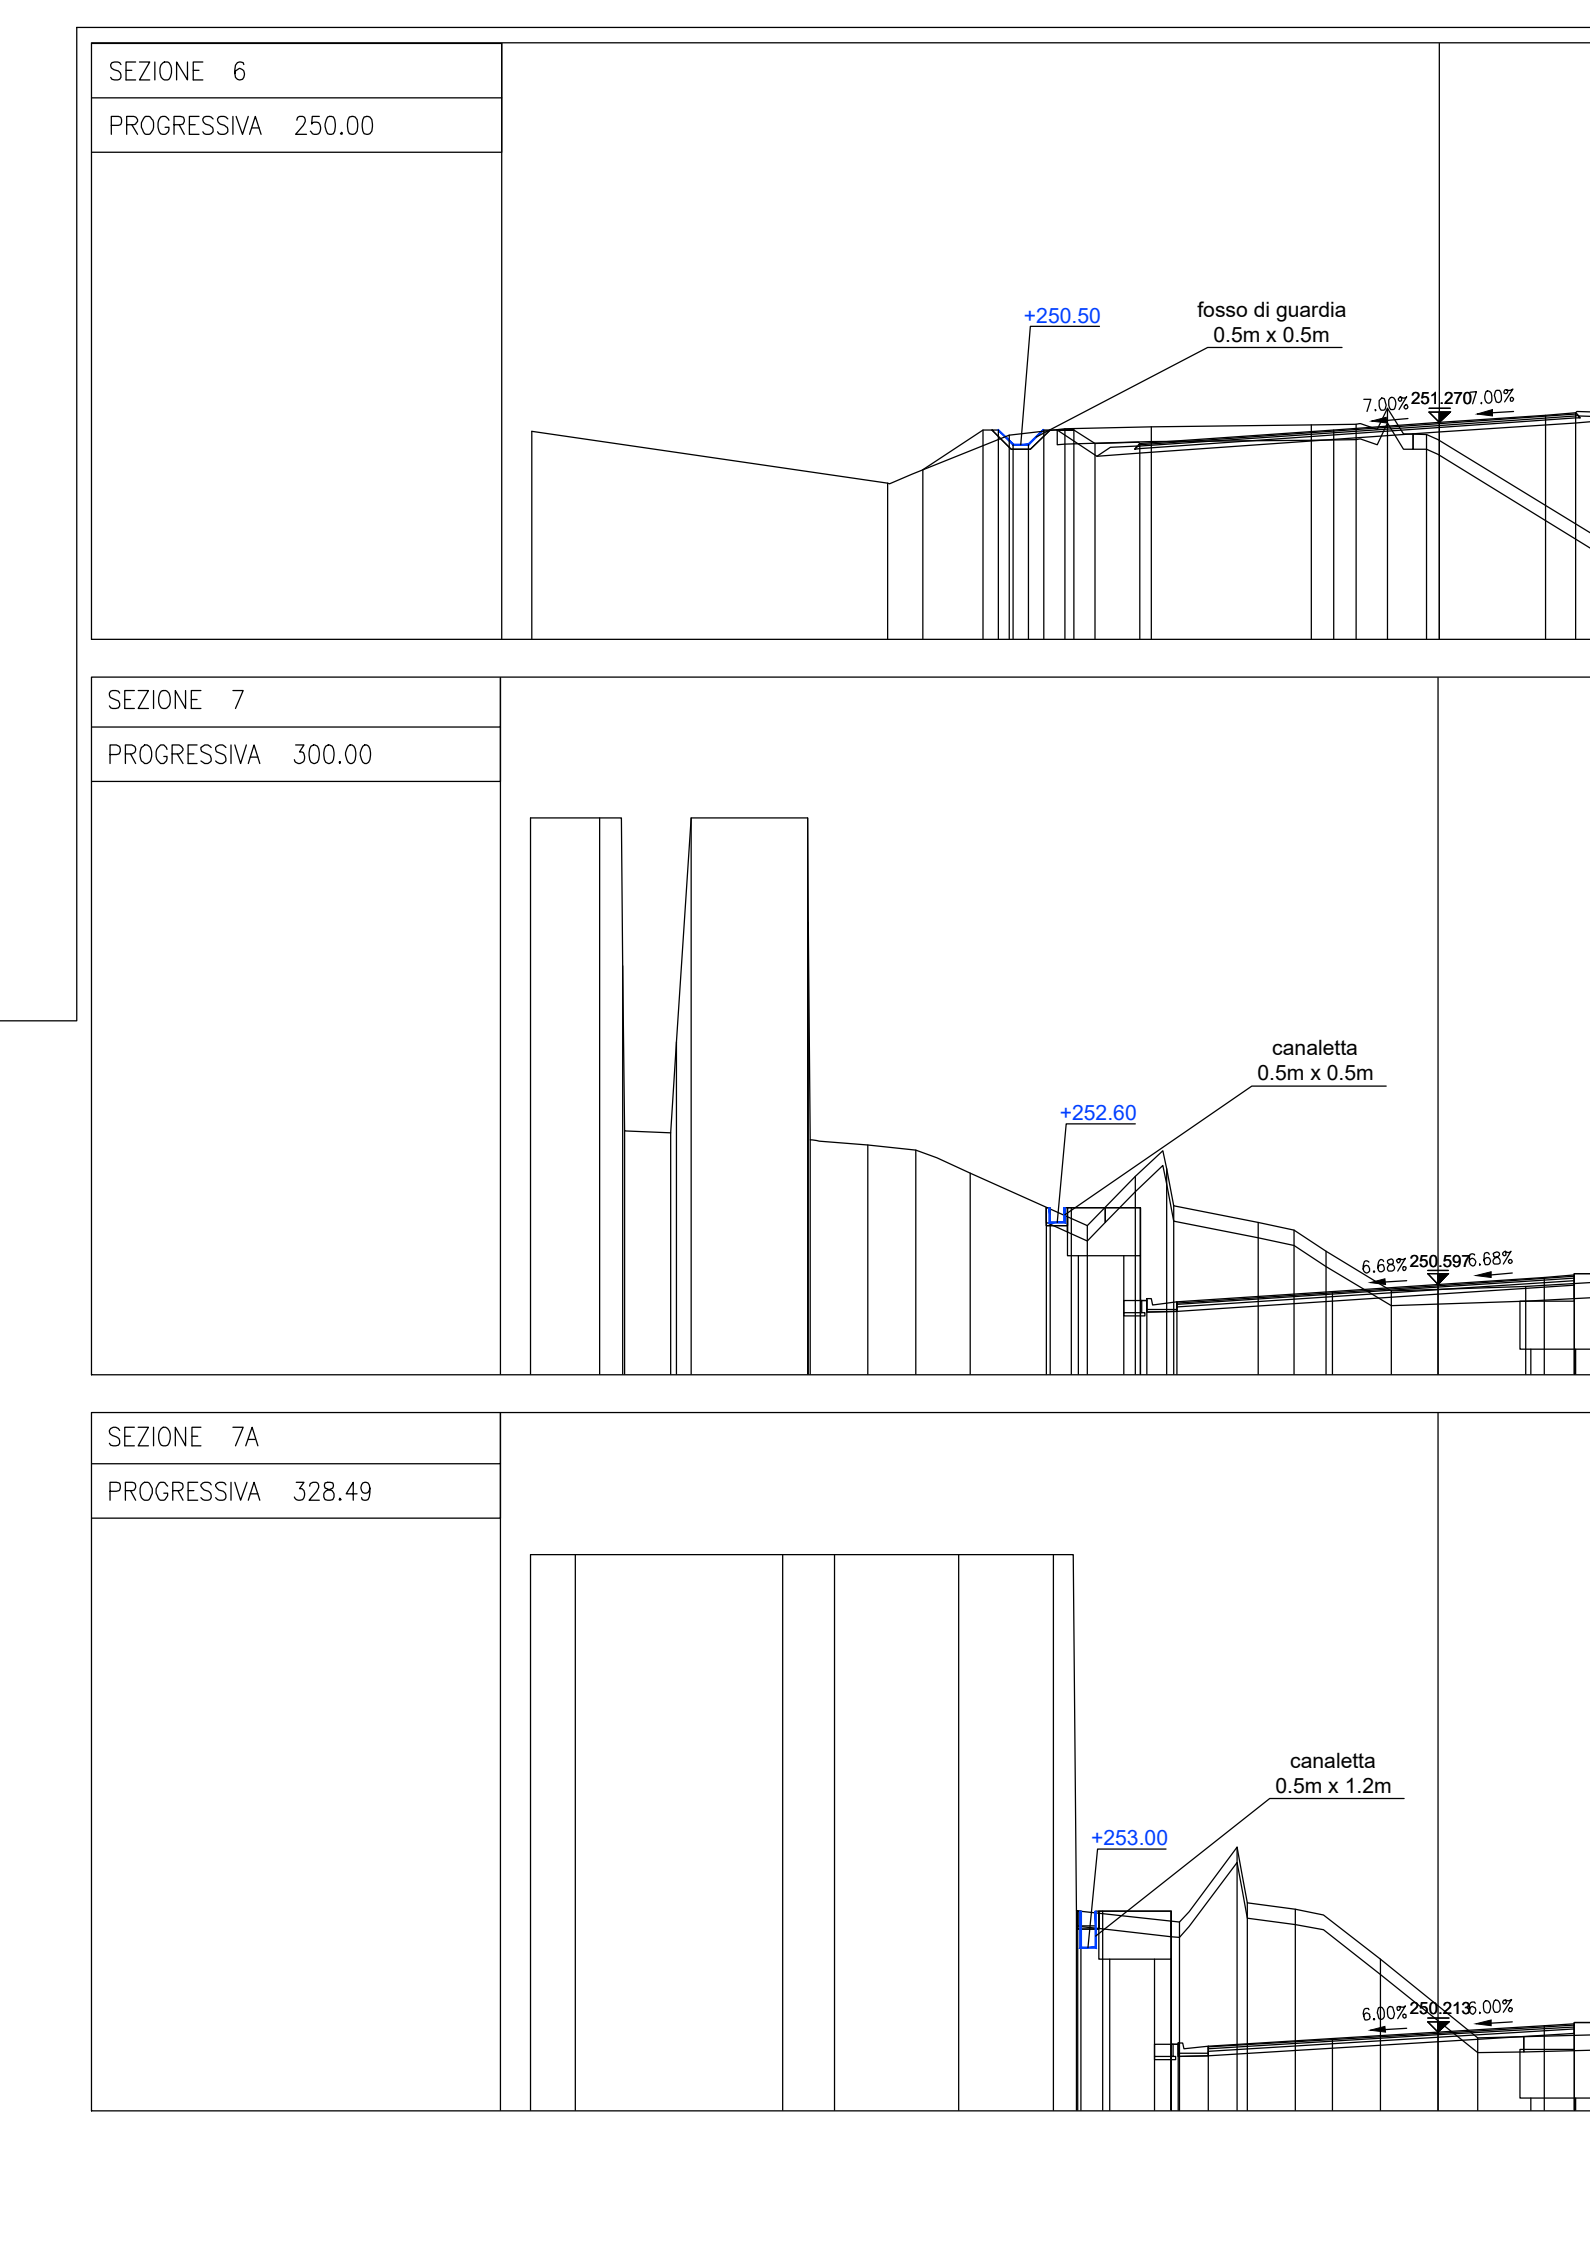


LEGENDA SEZIONI

	LIVELLO IDRICO TR 200 (WS)
	LIVELLO ENERGIA TR 200 (EG)
	PROFILO DEL TERRENO DI PROGETTO
	PROFILO DEL TERRENO ESISTENTE
	LIVELLETTA FERROVIARIA/STRADALE

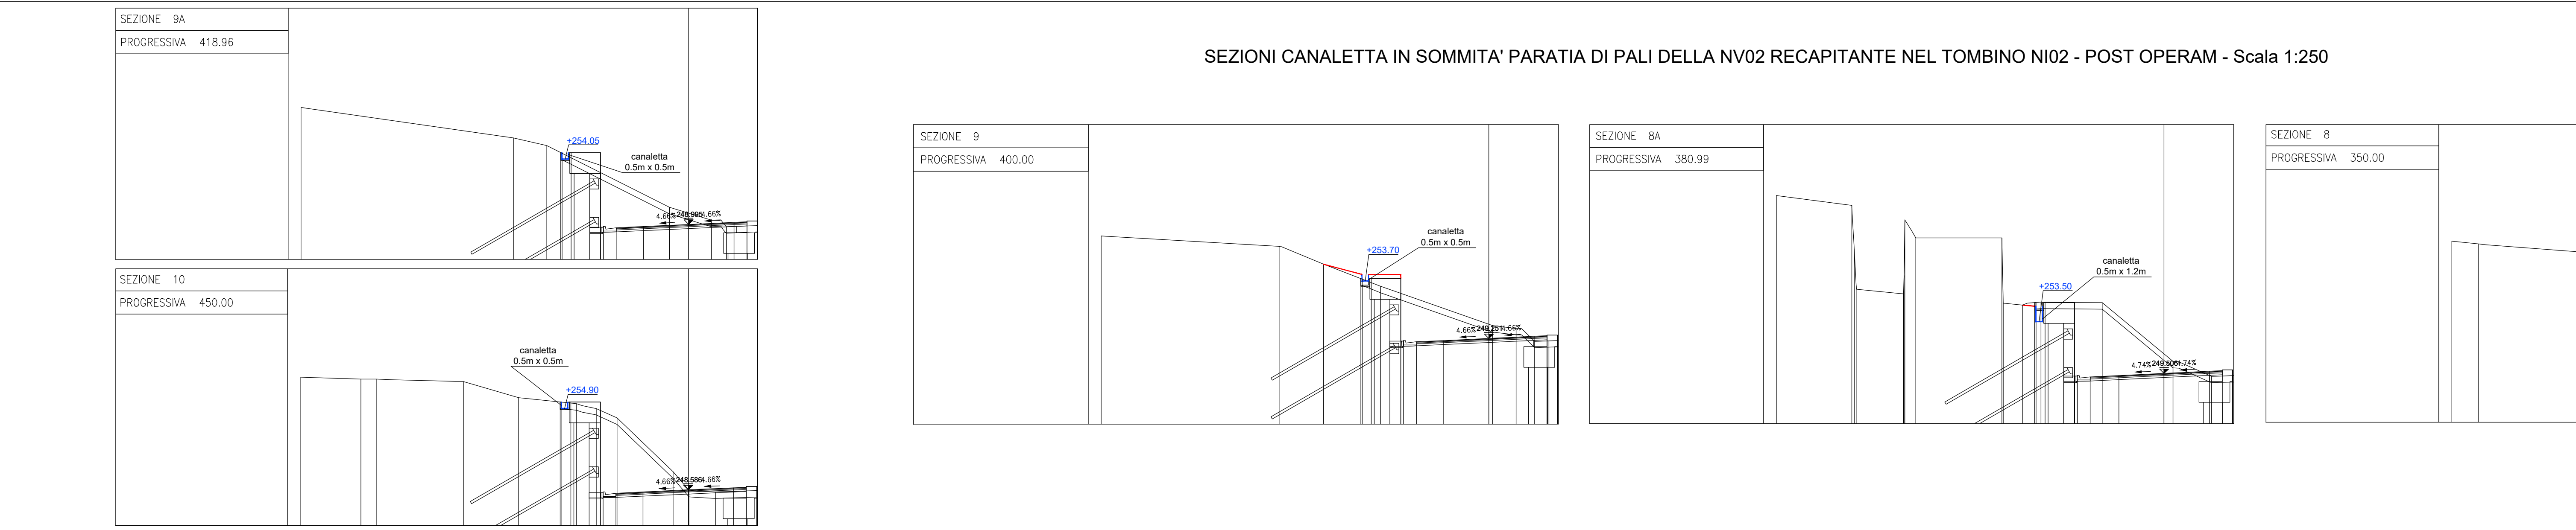

COMMITTENTE: **RFI** RETE FERROVIARIA ITALIANA - GRUPPO FERROVIE DELLO STATO ITALIANE

PROGETTAZIONE: **ITALFERR** GRUPPO FERROVIE DELLO STATO ITALIANE

DIREZIONE TECNICA S.O. OPERE CIVILI

PROGETTO FATTIBILITA' TECNICO ECONOMICA

POTENZIAMENTO INFRASTRUTTURALE ORTE-FALCONARA RADDOPPIO DELLA TRATTA PM228-ALBACINA

IDROLOGIA E IDRAULICA

SEZIONI SIGNIFICATIVE CON LIVELLI IDRICI - CORSI D'ACQUA MINORI MODELLO ID - ANTE E POST OPERAM - TR 200 ANNI - TAV. 3 DI 3

SCALA: **VARIE**

Revis.	Descrizione	Redatto	Data	Verificato	Data	Approvato	Data	AutORIZZATO	Data
A	EMMISSIONE ESECUTIVA	P. Costo	Ott 2021	F. Gaban	Ott 2021	C. Urosini	Ott 2021	A. Vignati	10/2021
B	EMMISSIONE A SEGUITO MODIFICHE FRACANTO E OSSERVAZIONI DTI RFI	C. Cesari	Luglio 2022	F. Gaban	Luglio 2022	C. Urosini	Luglio 2022	A. Vignati	10/2022

File: IROE00R09WZ00000000048.dwg n. Elab.: