



TOMBINO SCATOLARE TIPO

SEZIONE LONGITUDINALE
Scala 1:50

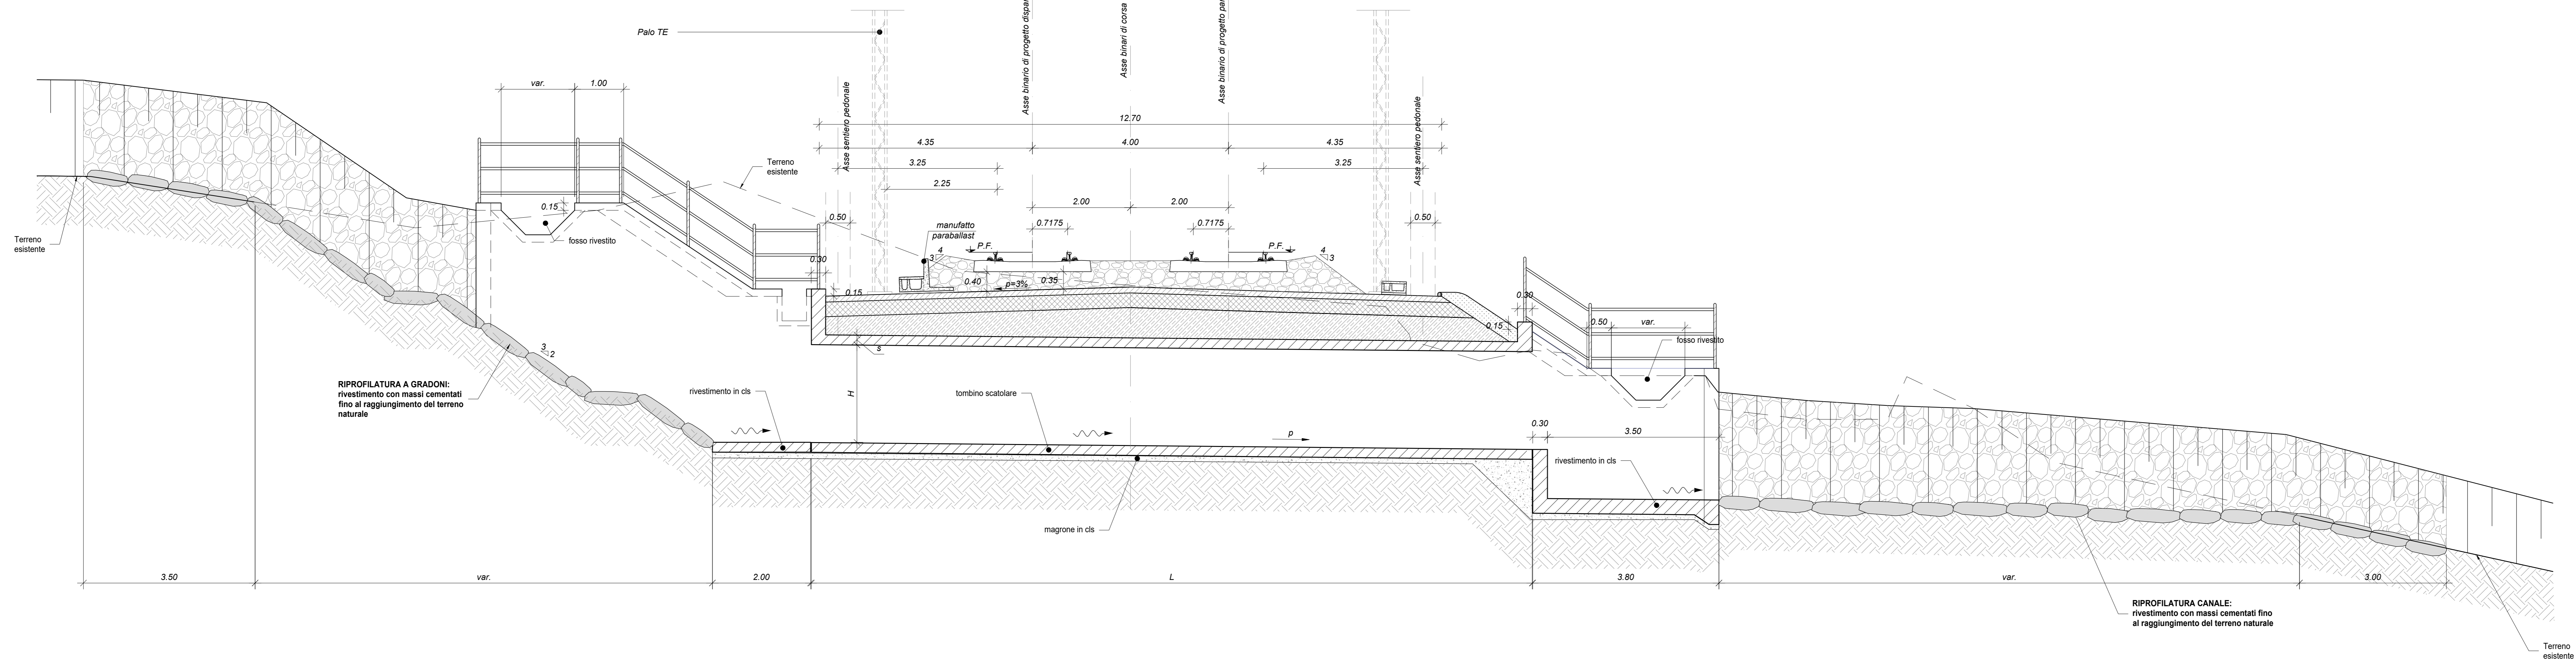


TOMBINO SCATOLARE TIPO


PIANTA
Scala 1:50

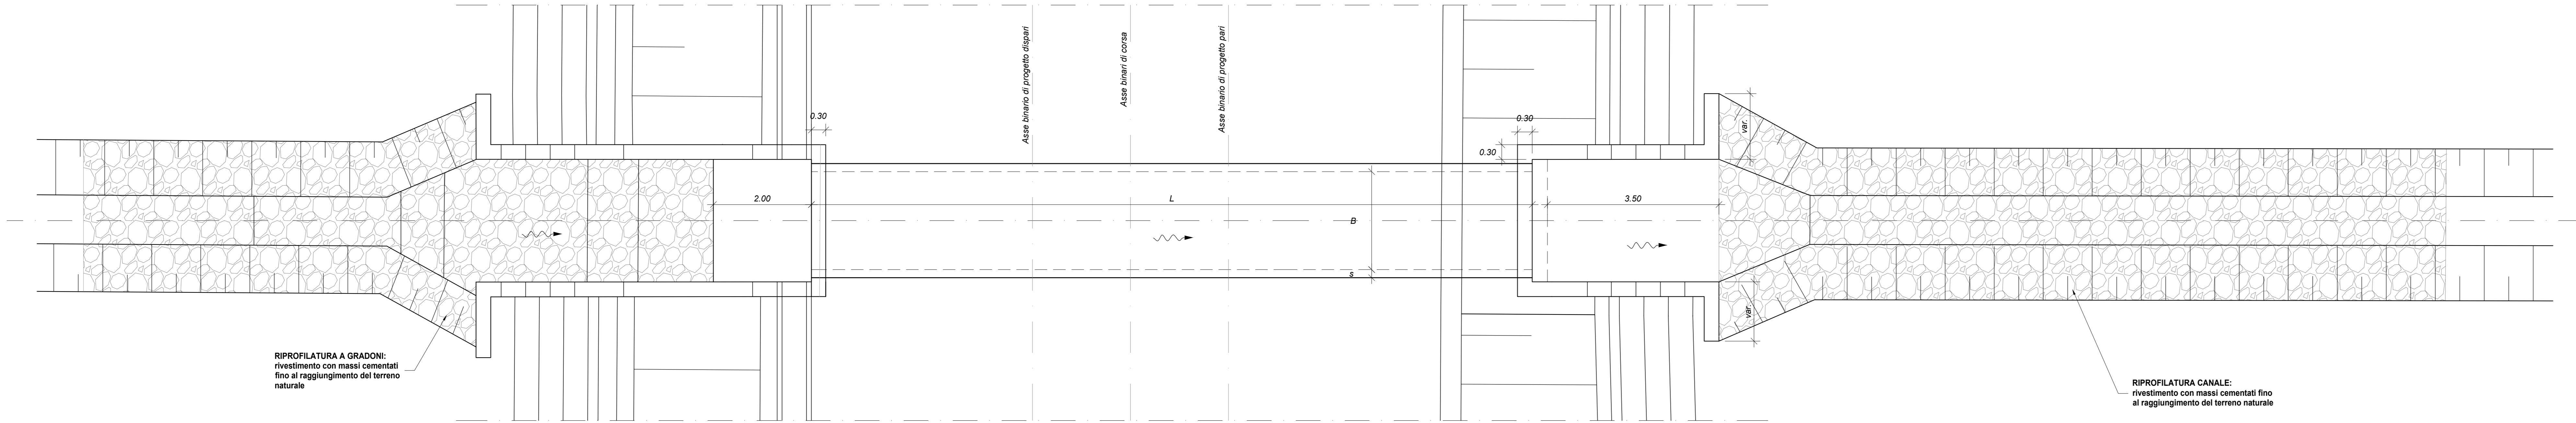

SEZIONE TRASVERSALE CANALE RIVESTITO Scala 1:25

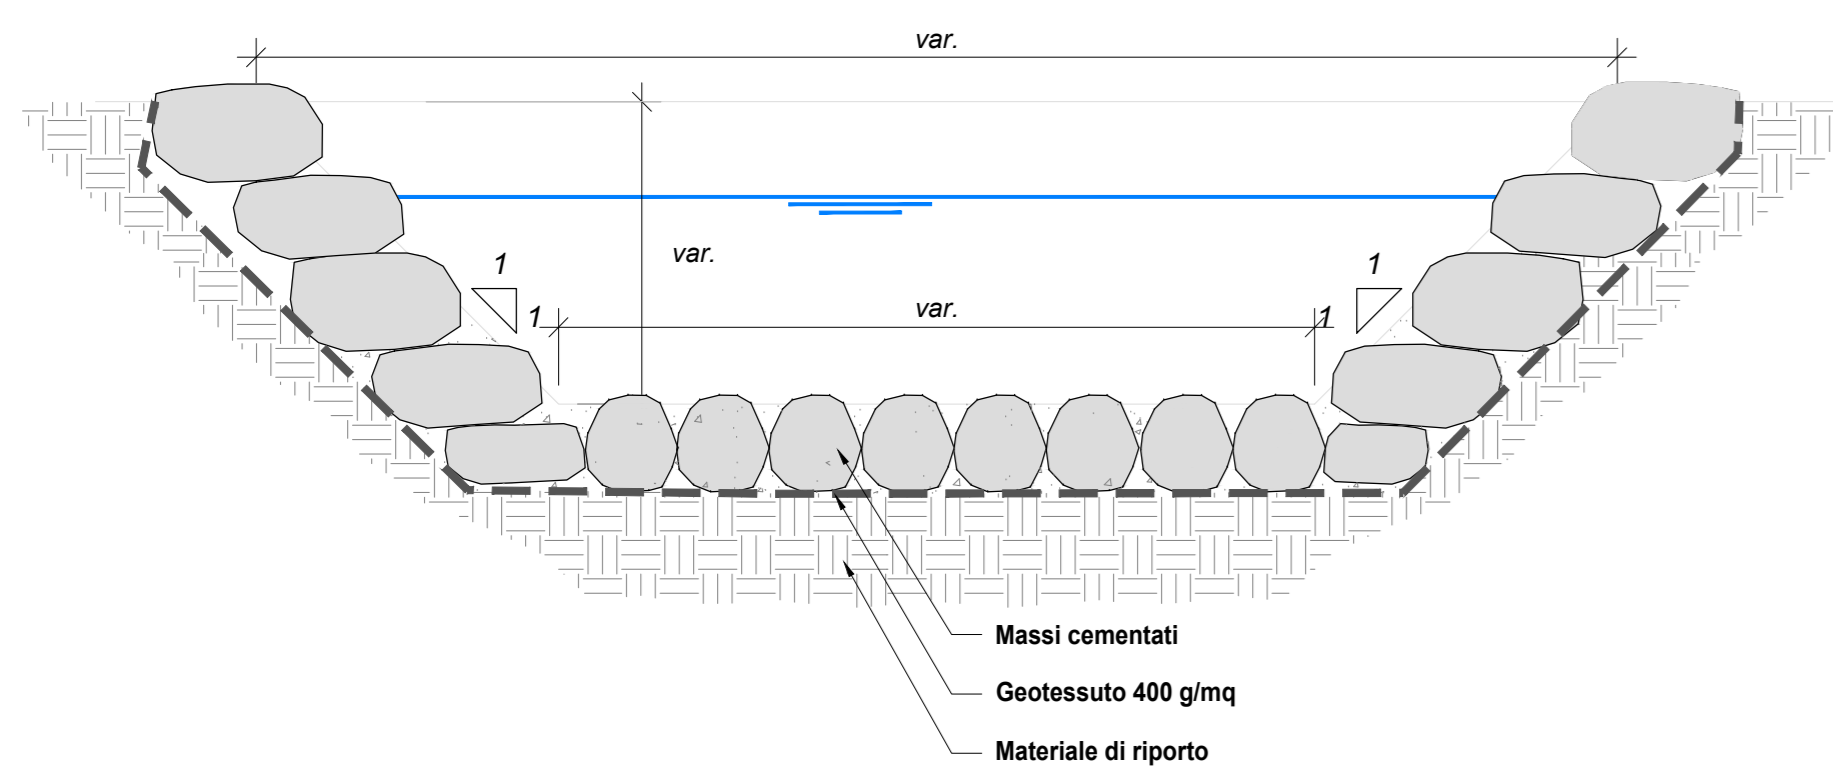

SEZIONE TRASVERSALE SCATOLARE Scala 1:25

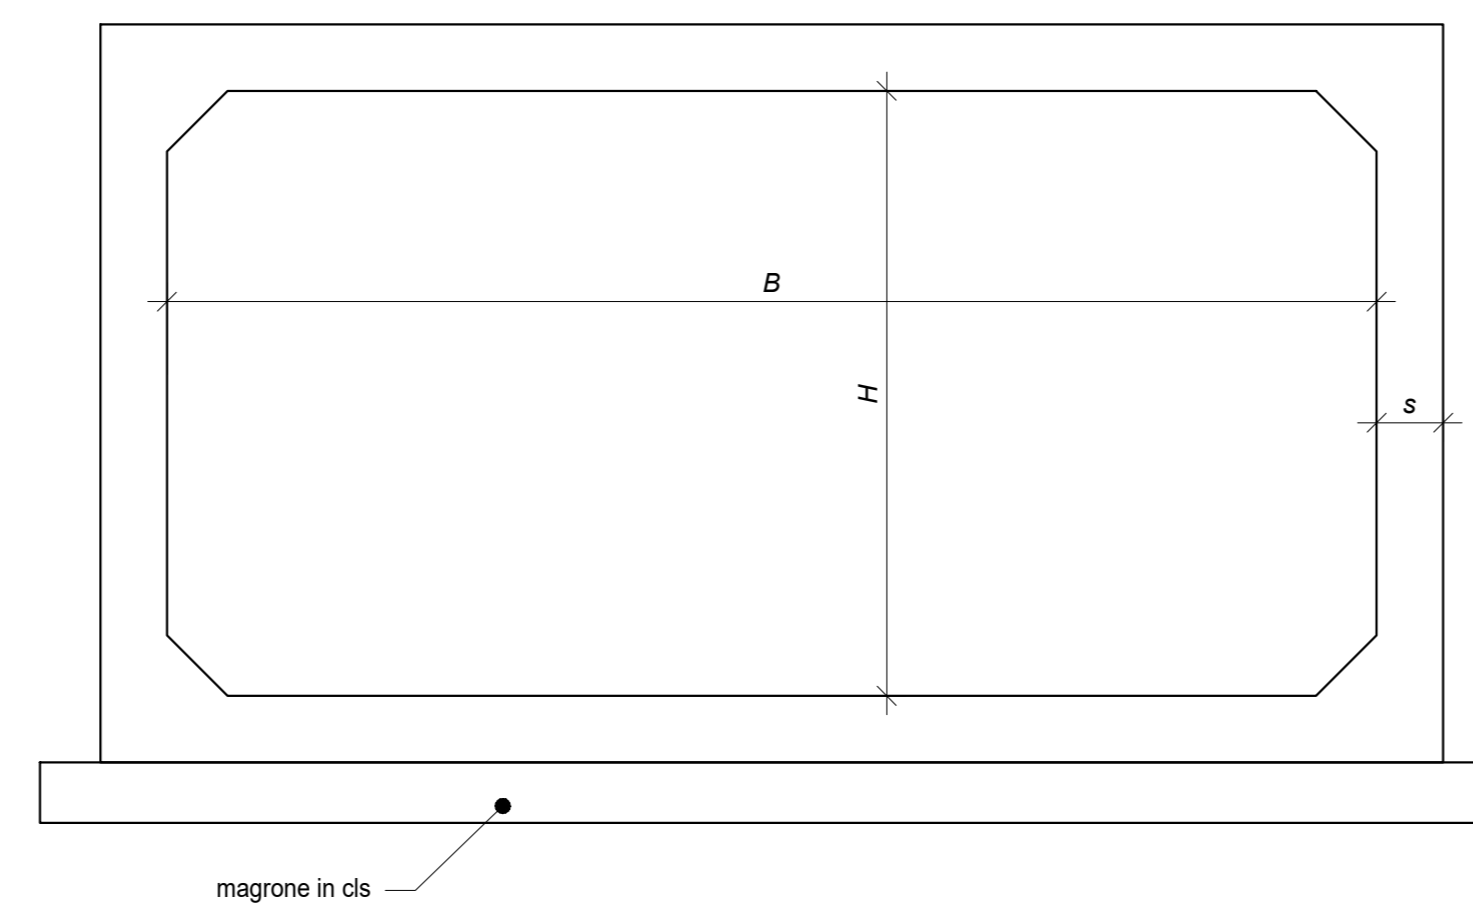

WBS	pk	P (m/m)	B (m)	H (m)	L (m)	s [mm]
IN01	0+0785	0.007	3.0	1.5	31	300
IN02	0+220	0.010	2.0	2.0	21	200
IN03	0+729.3	0.005	2.0	2.0	35	200
IN04	1+211.4	0.010	4.5	2.5	40	450
IN05	1+863.44	0.005	2.0	2.0	25	200
IN06	2+247.5	0.025	2.0	2.0	24	200
IN07	2+578.9	0.010	2.0	2.0	33	200
IN08	2+712	0.003	4.0	2.0	30	400
IN10	3+212.3	0.010	2.0	2.0	35	200
IN11	3+700	0.002	2.0	2.0	15	200
IN12	0+946 (IIB)	0.002	2.0	2.0	15	200

Tecnica realizzativa: rif. IROE03R11PZIN0000003-4

COMMITTENTE:
RFI
GRUPPO FERROVIE DELLO STATO ITALIANO

PROGETTAZIONE:
ITALFERR
GRUPPO FERROVIE DELLO STATO ITALIANO

DIREZIONE TECNICA
U.O. OPERE GEOTECNICHE

PROGETTO FATTIBILITA' TECNICO ECONOMICA

POTENZIAMENTO INFRASTRUTTURALE ORTE-FALCONARA
RADDOPPIO DELLA TRATTA PM228-ALBACINA
LOTTO 0

TOMBINI E OPERE MINORI

TIPOLOGICI TOMBINI FERROVIARI
PIANTA, PROSPETTO E SEZIONI

SCALA :
VARIE

COMMESSA	LOTTO	FASE	ENTE	TIPO DOC.	OPERA/DISCIPLINA	PROGR.	REV.
IROE	00	R	11	PZ	IN0000	001	B

Revis.	Descrizione	Redatto	Data	Verificato	Data	Approvato	Data	Autorizzato	Data
A	EMISSIONE ESECUTIVA	P. Cosini	Dic-2021	G. Menestrone	Dic-2021	C. Ursini	Dic-2021	L. Berardi	Luglio-2022
B	EMISSIONE ESECUTIVA	G.M.	Luglio-2022	G.M.	Luglio-2022	C. Ursini	Luglio-2022		