




TOMBINO SCATOLARE TIPO
SEZIONE LONGITUDINALE
Scala 1:50

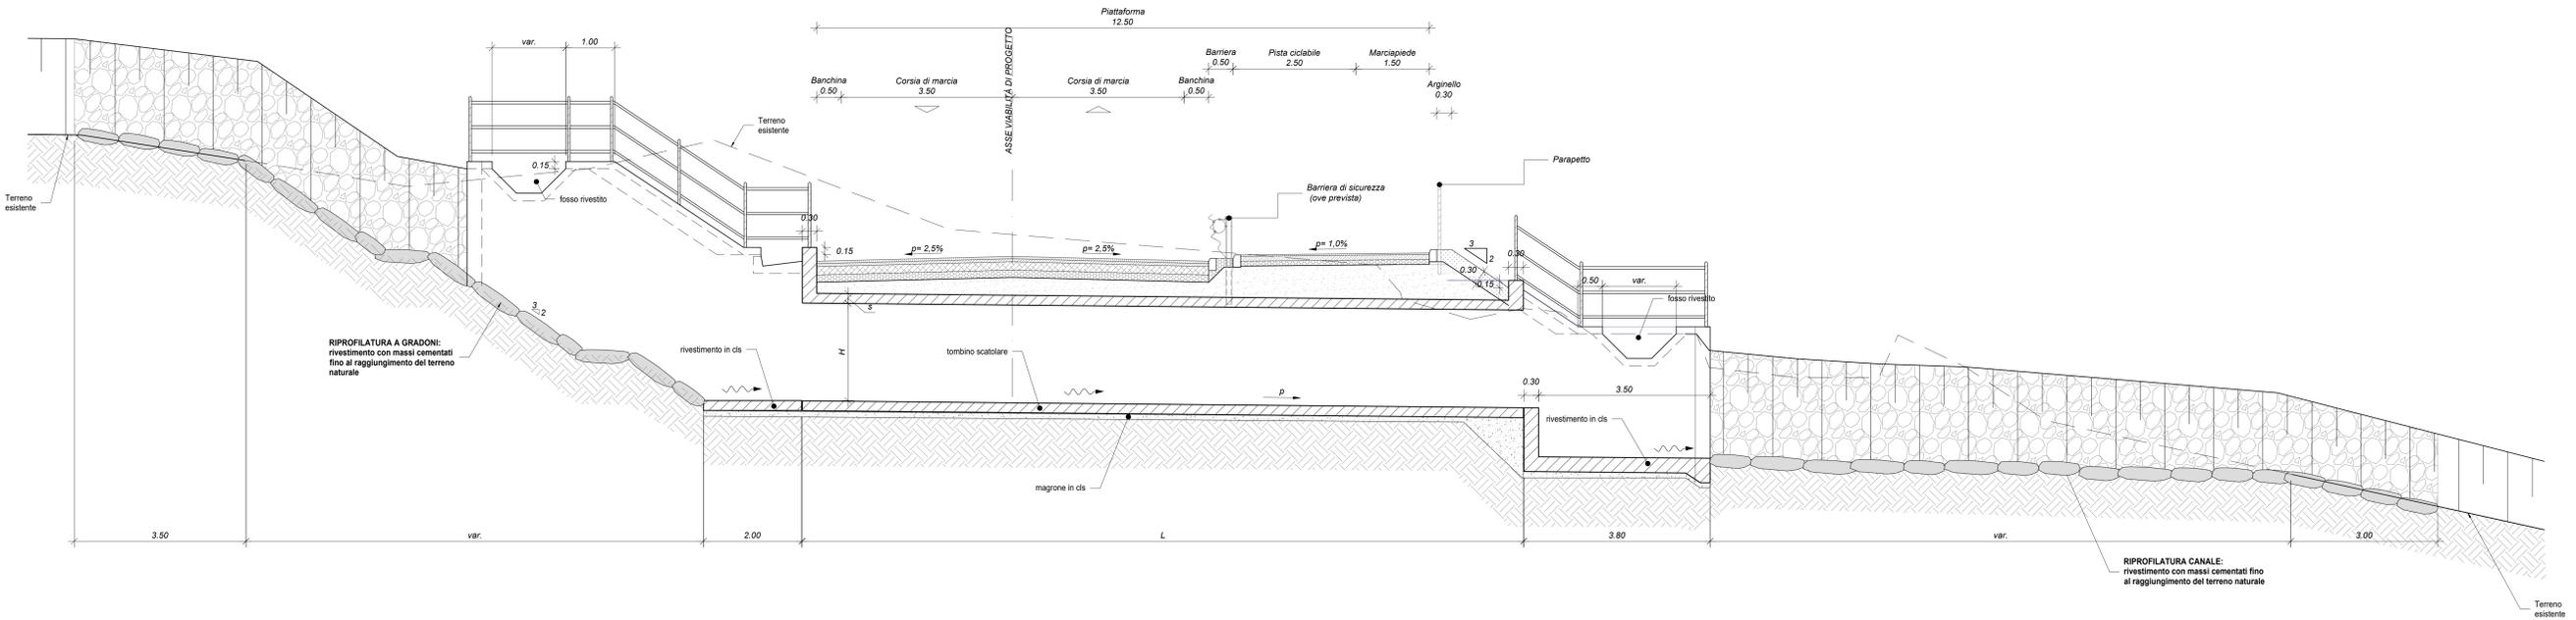


TOMBINO SCATOLARE TIPO
PIANTA
Scala 1:50

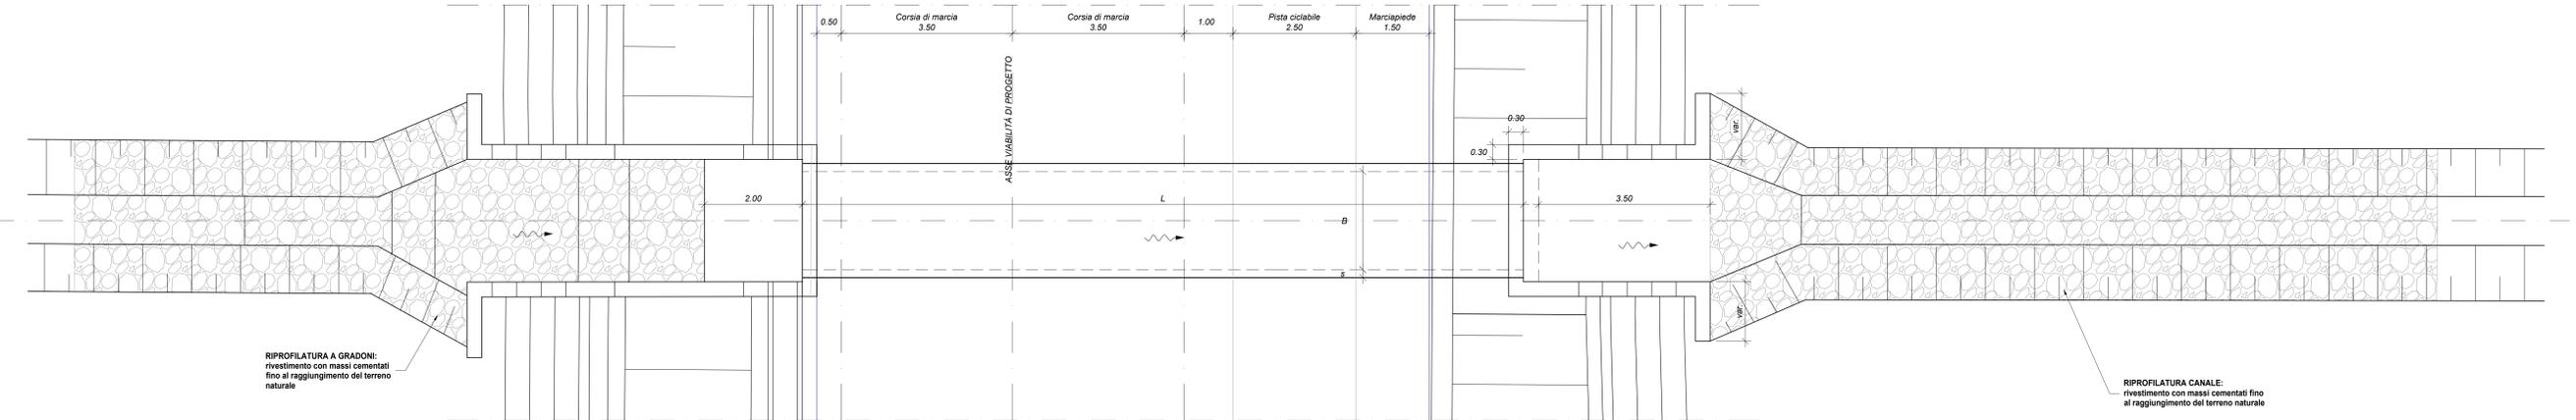

SEZIONE TRASVERSALE
CANALE RIVESTITO
Scala 1:25

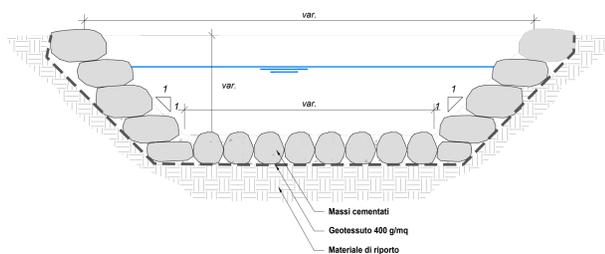

SEZIONE TRASVERSALE SCATOLARE
Scala 1:25

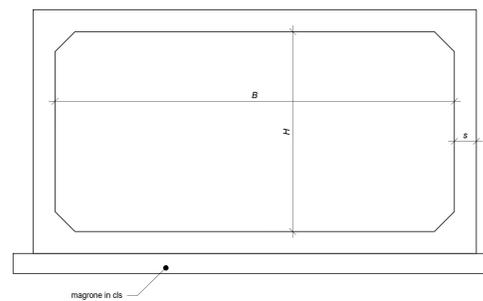

Viabilità	WBS	pk	P (m/m)	B (m)	H (m)	L (m)	s (mm)
NV02	NI01	0+114.5	0.010	2.0	1.0	20	200
	NI02	0+240.5	0.010	4.0	2.0	20	400
NV01	NI04	0+025	0.005	2.0	2.0	15	200
	NI05	0+850	0.005	2.0	1.5	20	200
NVP1	NI06	1+450	0.007	3.0	1.5	22	300
	NI07	1+600	0.010	2.0	2.0	16	200

Tecnica realizzativa: Scavo e posa in opera

COMMITTENTE:

GRUPPO FERROVIARIO ITALIANO

PROGETTAZIONE:

GRUPPO FERROVIARIO ITALIANO

DIREZIONE TECNICA
U.O. OPERE GEOTECNICHE

PROGETTO FATTIBILITA' TECNICO ECONOMICA

POTENZIAMENTO INFRASTRUTTURALE ORTE-FALCONARA
RADDOPPIO DELLA TRATTA PM228-ALBACINA
LOTTO 0

TOMBINI E OPERE MINORI

TIPOLOGICI TOMBINI STRADALI
PIANTA, PROSPETTO E SEZIONI

SCALA:
VARIE

COMMESSA LOTTO FASE ENTE TIPO DOC. OPERA/DISCIPLINA PROGR. REV.

Revis.	Descrizione	Redatto	Data	Verificato	Data	Approvato	Data	Autorizzato	Data
A	EMISSIONE ESECUTIVA	P. Cosini	Dic-2021	G. Menestrone	Dic-2021	C. Ursola	Dic-2021	L. Berardi	Luglio-2022
B	EMISSIONE ESECUTIVA	G. Menestrone	Luglio-2022	G. Menestrone	Luglio-2022	C. Ursola	Luglio-2022	L. Berardi	Luglio-2022