

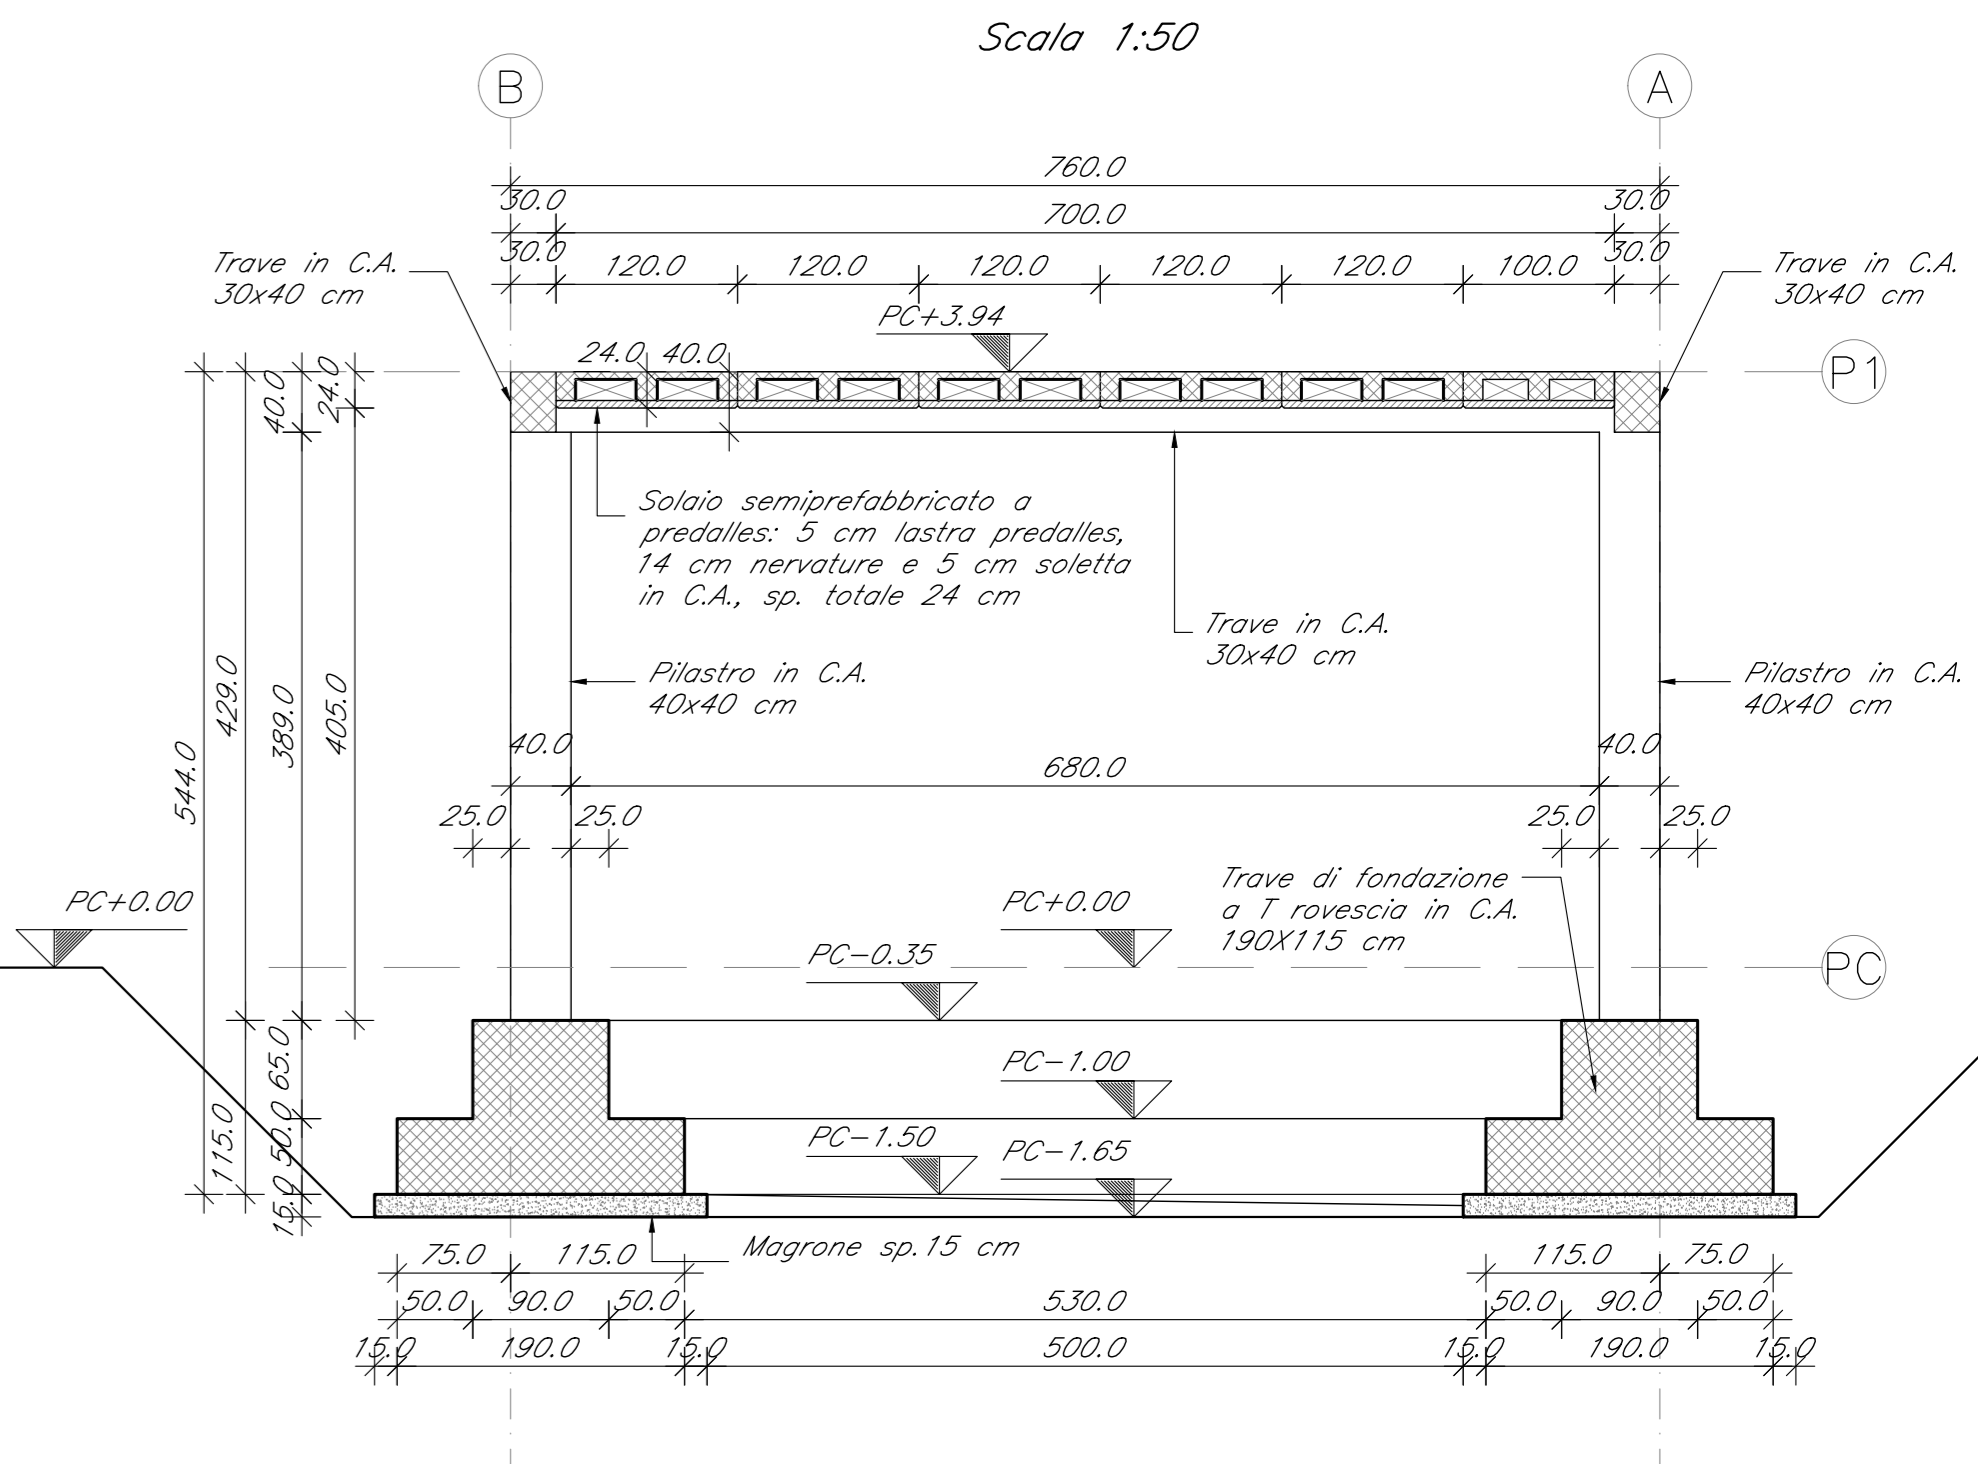


FABBRICATO TIPOLOGICO PGEP A3 E CABINA MT. DI EMERGENZA
PIANTA CARPENTERIA FONDAZIONE
Scala 1:50


SEZIONE 1-1
Scala 1:50

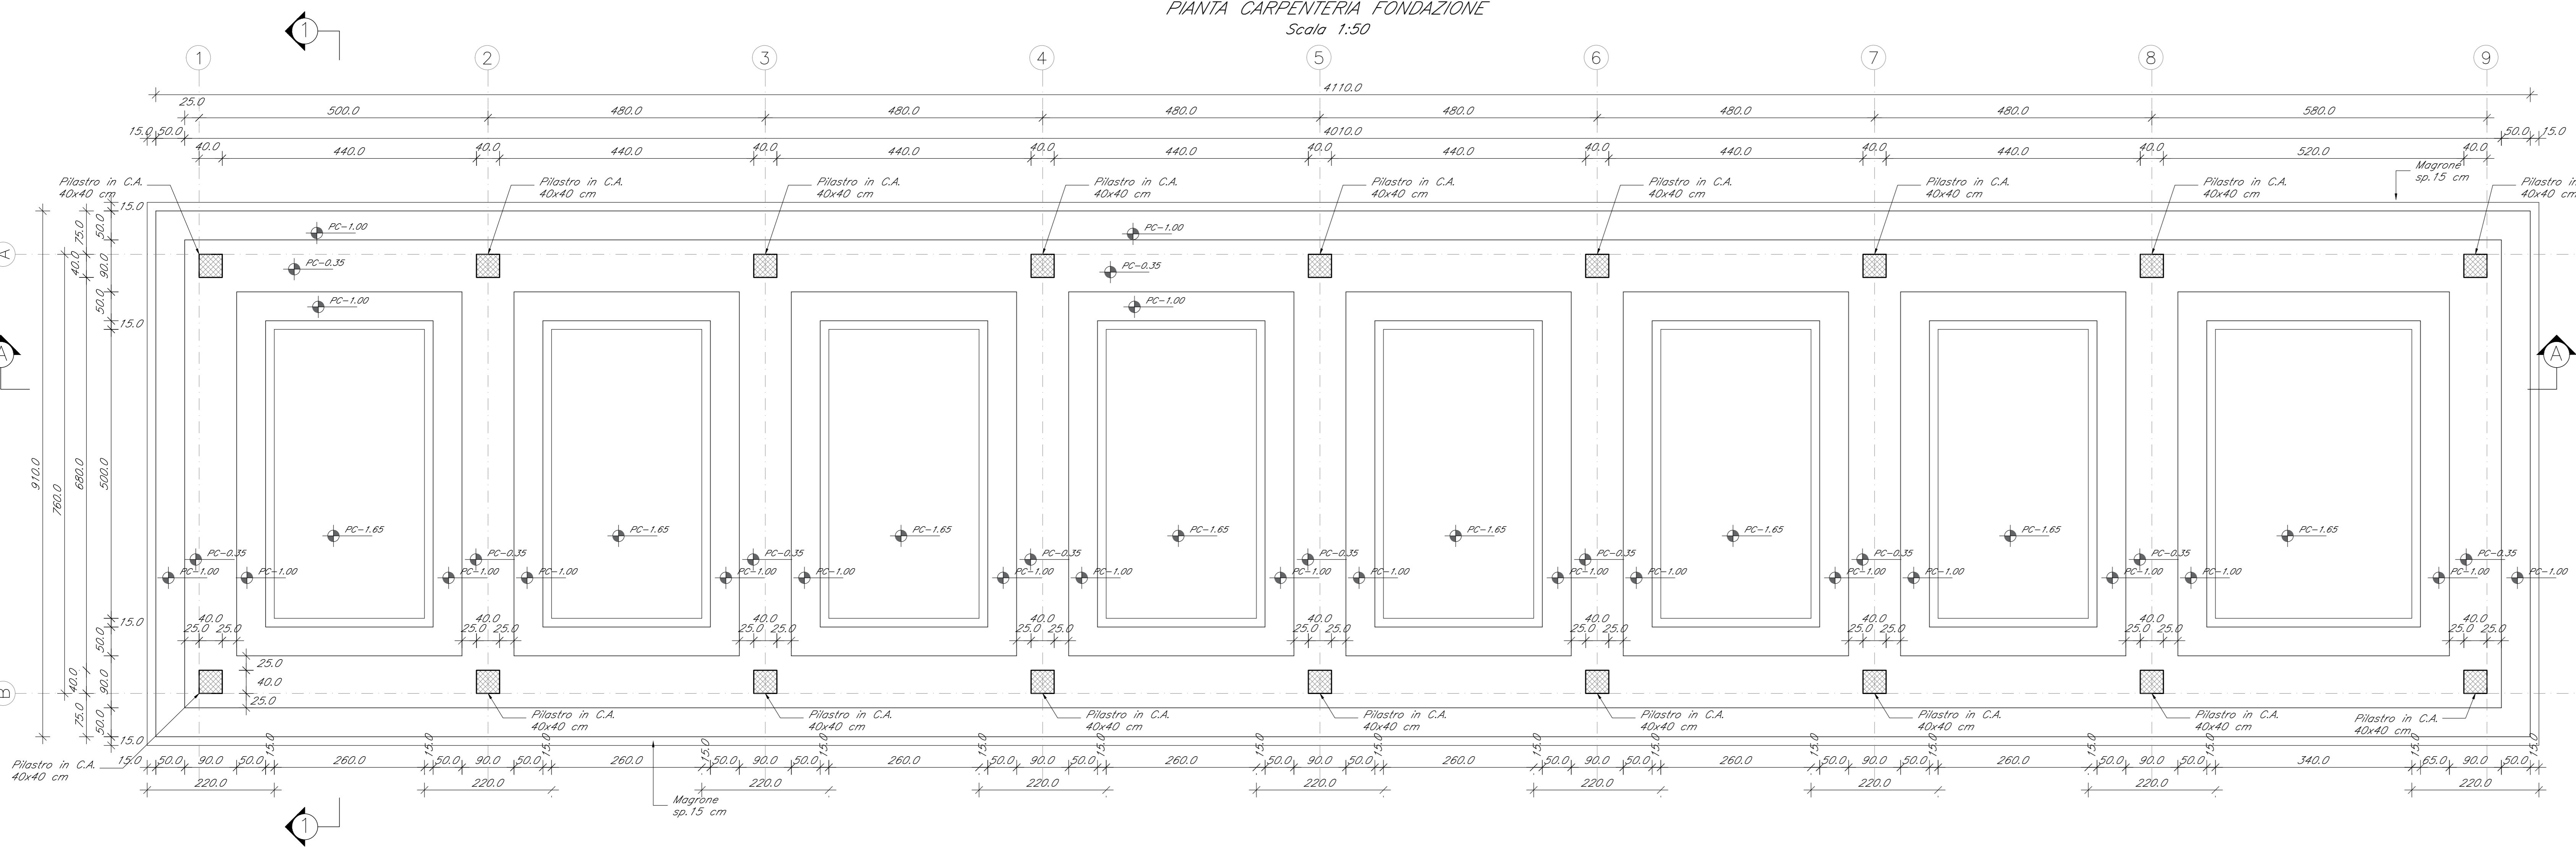

PIANTA CARPENTERIA COPERTURA
Scala 1:50

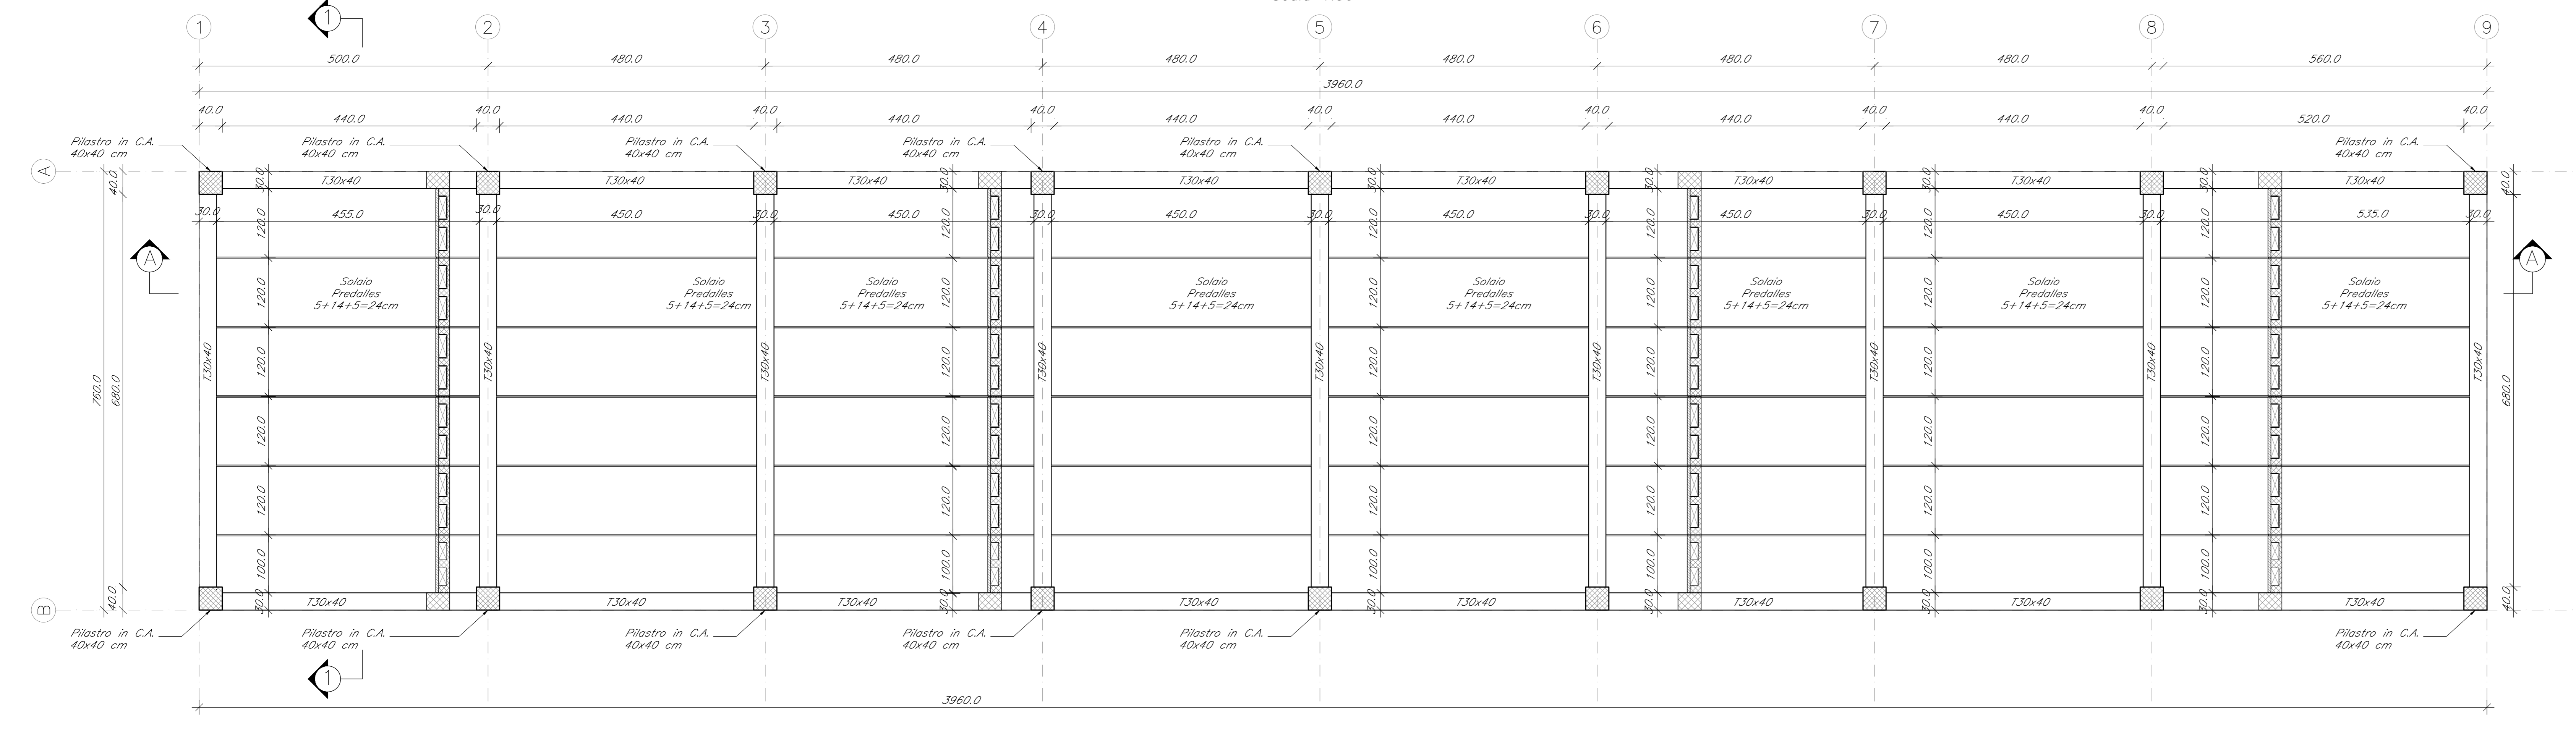

SEZIONE A-A
Scala 1:50

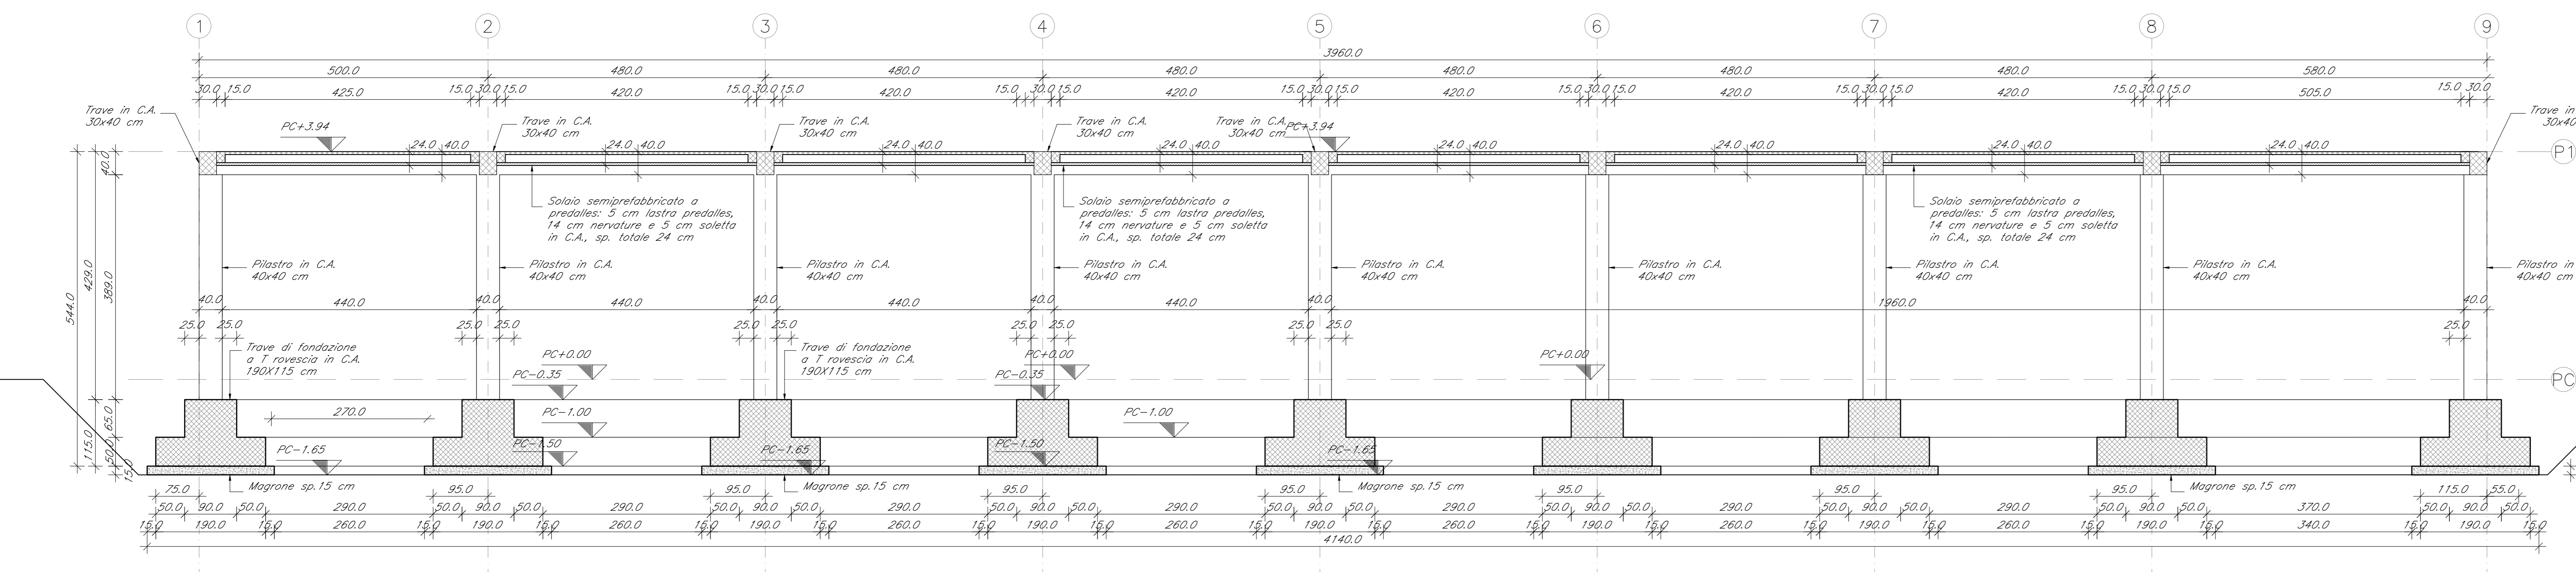

COMMITTENTE:
RFI
GRUPPO FERROVIE DELLO STATO ITALIANE

PROGETTAZIONE:
ITALFERR
GRUPPO FERROVIE DELLO STATO ITALIANE

DIREZIONE TECNICA
U.O. OPERE GEOTECNICHE

PROGETTO FATTIBILITA' TECNICO ECONOMICA
POTENZIAMENTO INFRASTRUTTURALE ORTE-FALCONARA
RADDOPPIO DELLA TRATTA PM228-ALBACINA

FABBRICATI TECNOLOGICI
STRUTTURALE: PIANTE, PROSPETTO E SEZIONI

SCALA: 1:50

Revis.	Descrizione	Redatto	Data	Verificato	Data	Approvato	Data	Autorizzato	Data
A	EMISSIONE ESECUTIVA	P. Cusani	04/2021	G. Manzi	04/2021	C. Urgesi	04/2021	L. Berardi	04/2021

File:PROED0118BFAD0000044.dwg n. Elab.: 100