



SEZIONE LONGITUDINALE B-B

Scala 1:100

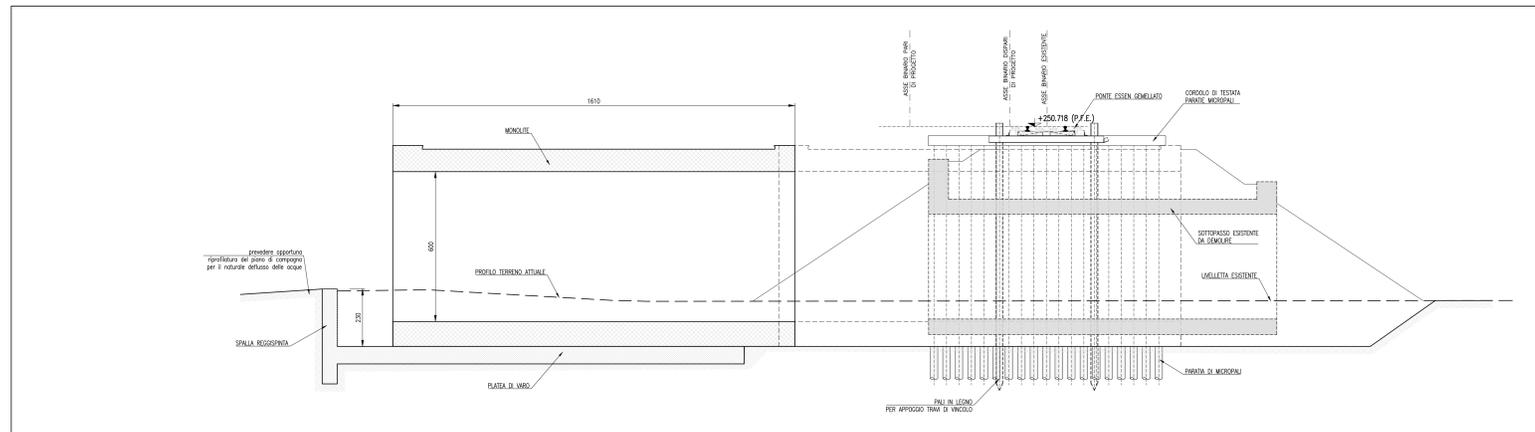


SEZIONE TRASVERSALE A-A

Scala 1:100

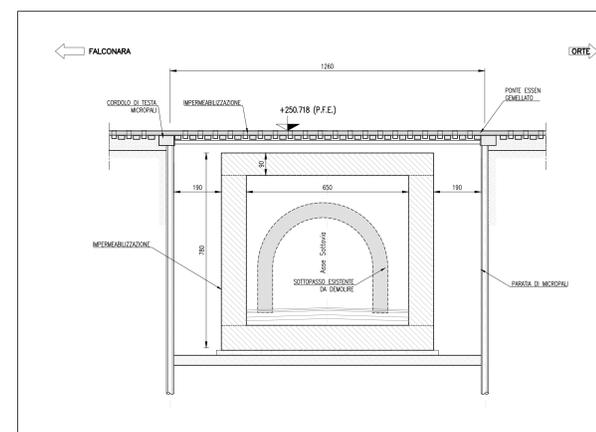


PLANIMETRIA ANTE-OPERAM

Scala 1:250

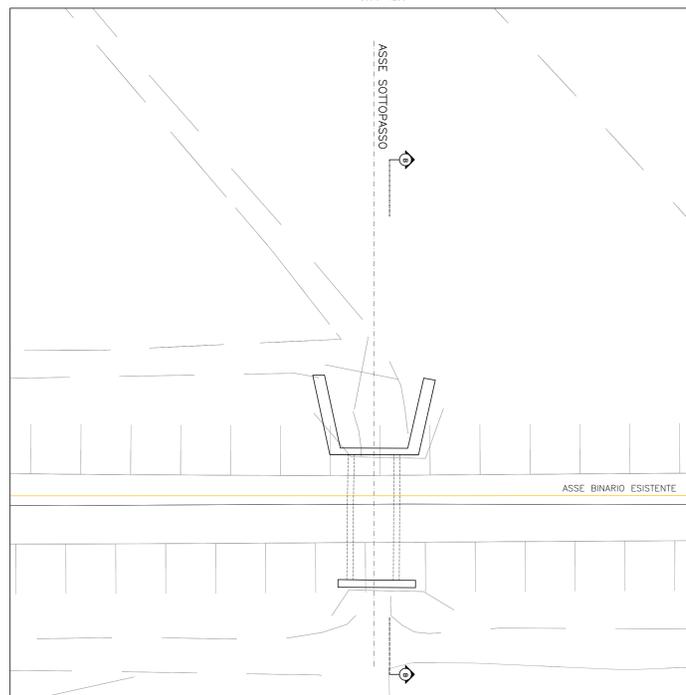

PLANIMETRIA FASE 2


Scala 1:250

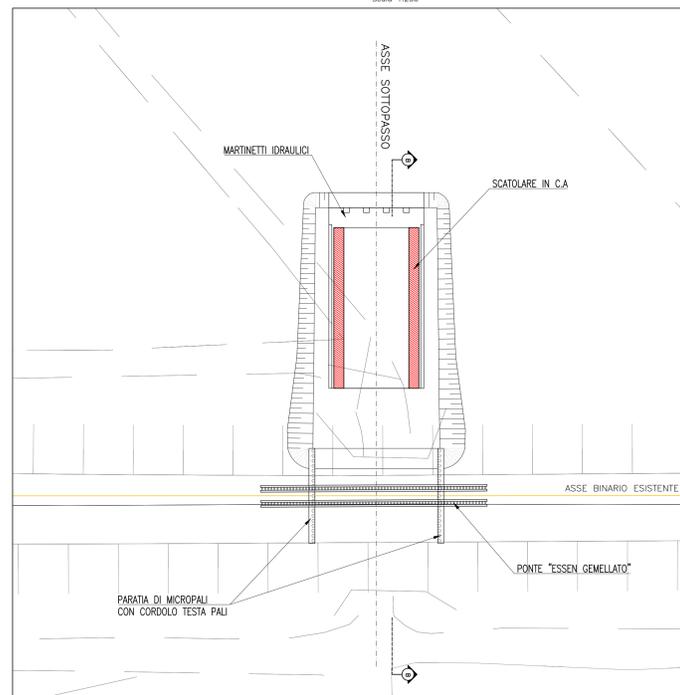

- REALIZZAZIONE MONOLITE IN C.A.
- MESSA IN OPERA DEL PONTE "ESSEN"
- DEMOLIZIONE SOTTOVIA ESISTENTE

PLANIMETRIA FASE 1


Scala 1:250

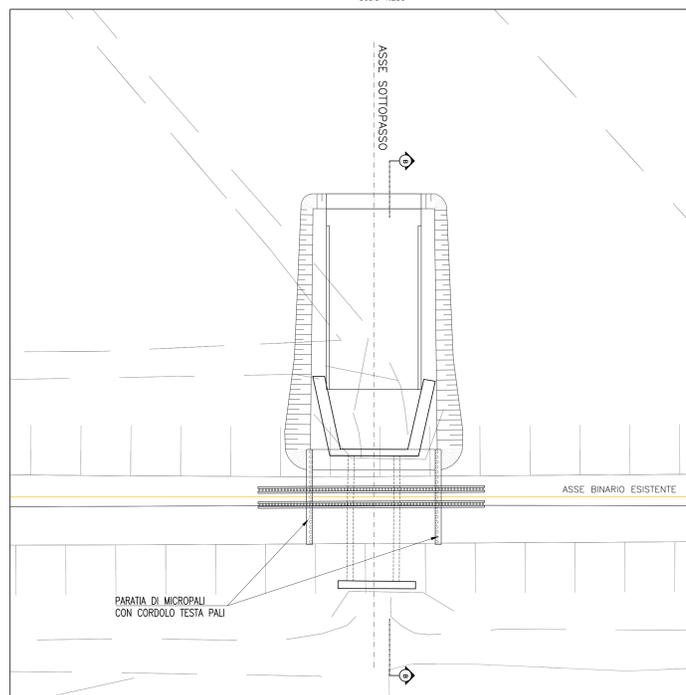

- REALIZZAZIONE PARATIE DI MICROPALI CON RELATIVO CORDOLO IN C.A.
- REALIZZAZIONE PLATEA DI VARO LATO SS76

PLANIMETRIA FASE 3

Scala 1:250

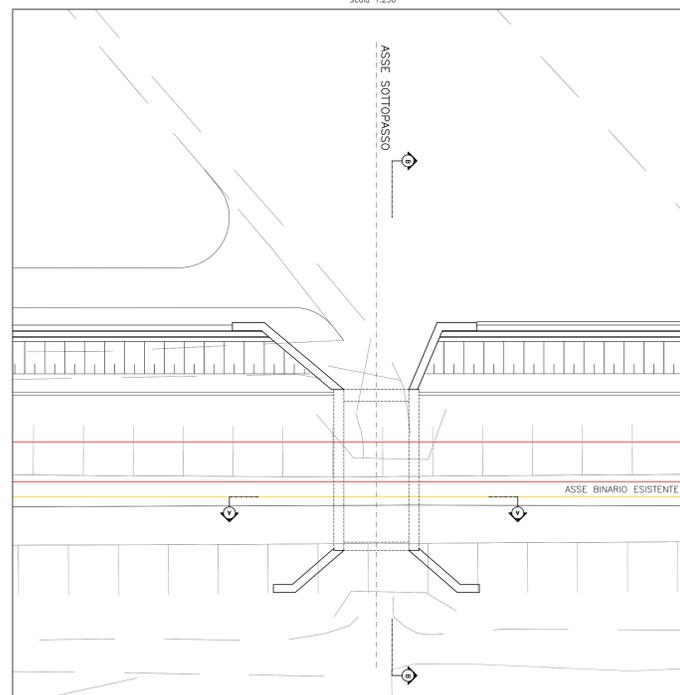

- MESSA IN OPERA DEL MONOLITE MEDIANTE "SPINTA A VUOTO"
- COMPLETAMENTO OPERA

COMMITTENTE:

PROGETTAZIONE:

DIREZIONE TECNICA
U.O. OPERE GEOTECNICHE

PROGETTO FATTIBILITA' TECNICO ECONOMICA
POTENZIAMENTO INFRASTRUTTURALE ORTE-FALCONARA
RADDOPPIO DELLA TRATTA PM228-ALBACINA

SOTTOPASSI (PEDONALI E STRADALI)
SL01 (230+760) - FASI DI REALIZZAZIONE

SCALA: VARIO

COMMESSA LOTTO FASE ENTE TIPO DOC. OPERA/DISCIPLINA PROGR. REV.

IR0E 03 R 11 PZ SL0100 002 A

Revis.	Descrizione	Redatto	Data	Verificato	Data	Approvato	Data	Autorizzato	Data
A	EMISSIONE ESECUTIVA	P. Cucco	04-2021	G. M...	04-2021	C. Urquidí	04-2021	L. Berni	04-2021