


SEZIONE TIPO STRADALE
CATEGORIA F LOCALI - VIABILITÀ A DESTINAZIONE PARTICOLARE
IN RETTIFILLO IN RILEVATO
SCALA 1:50

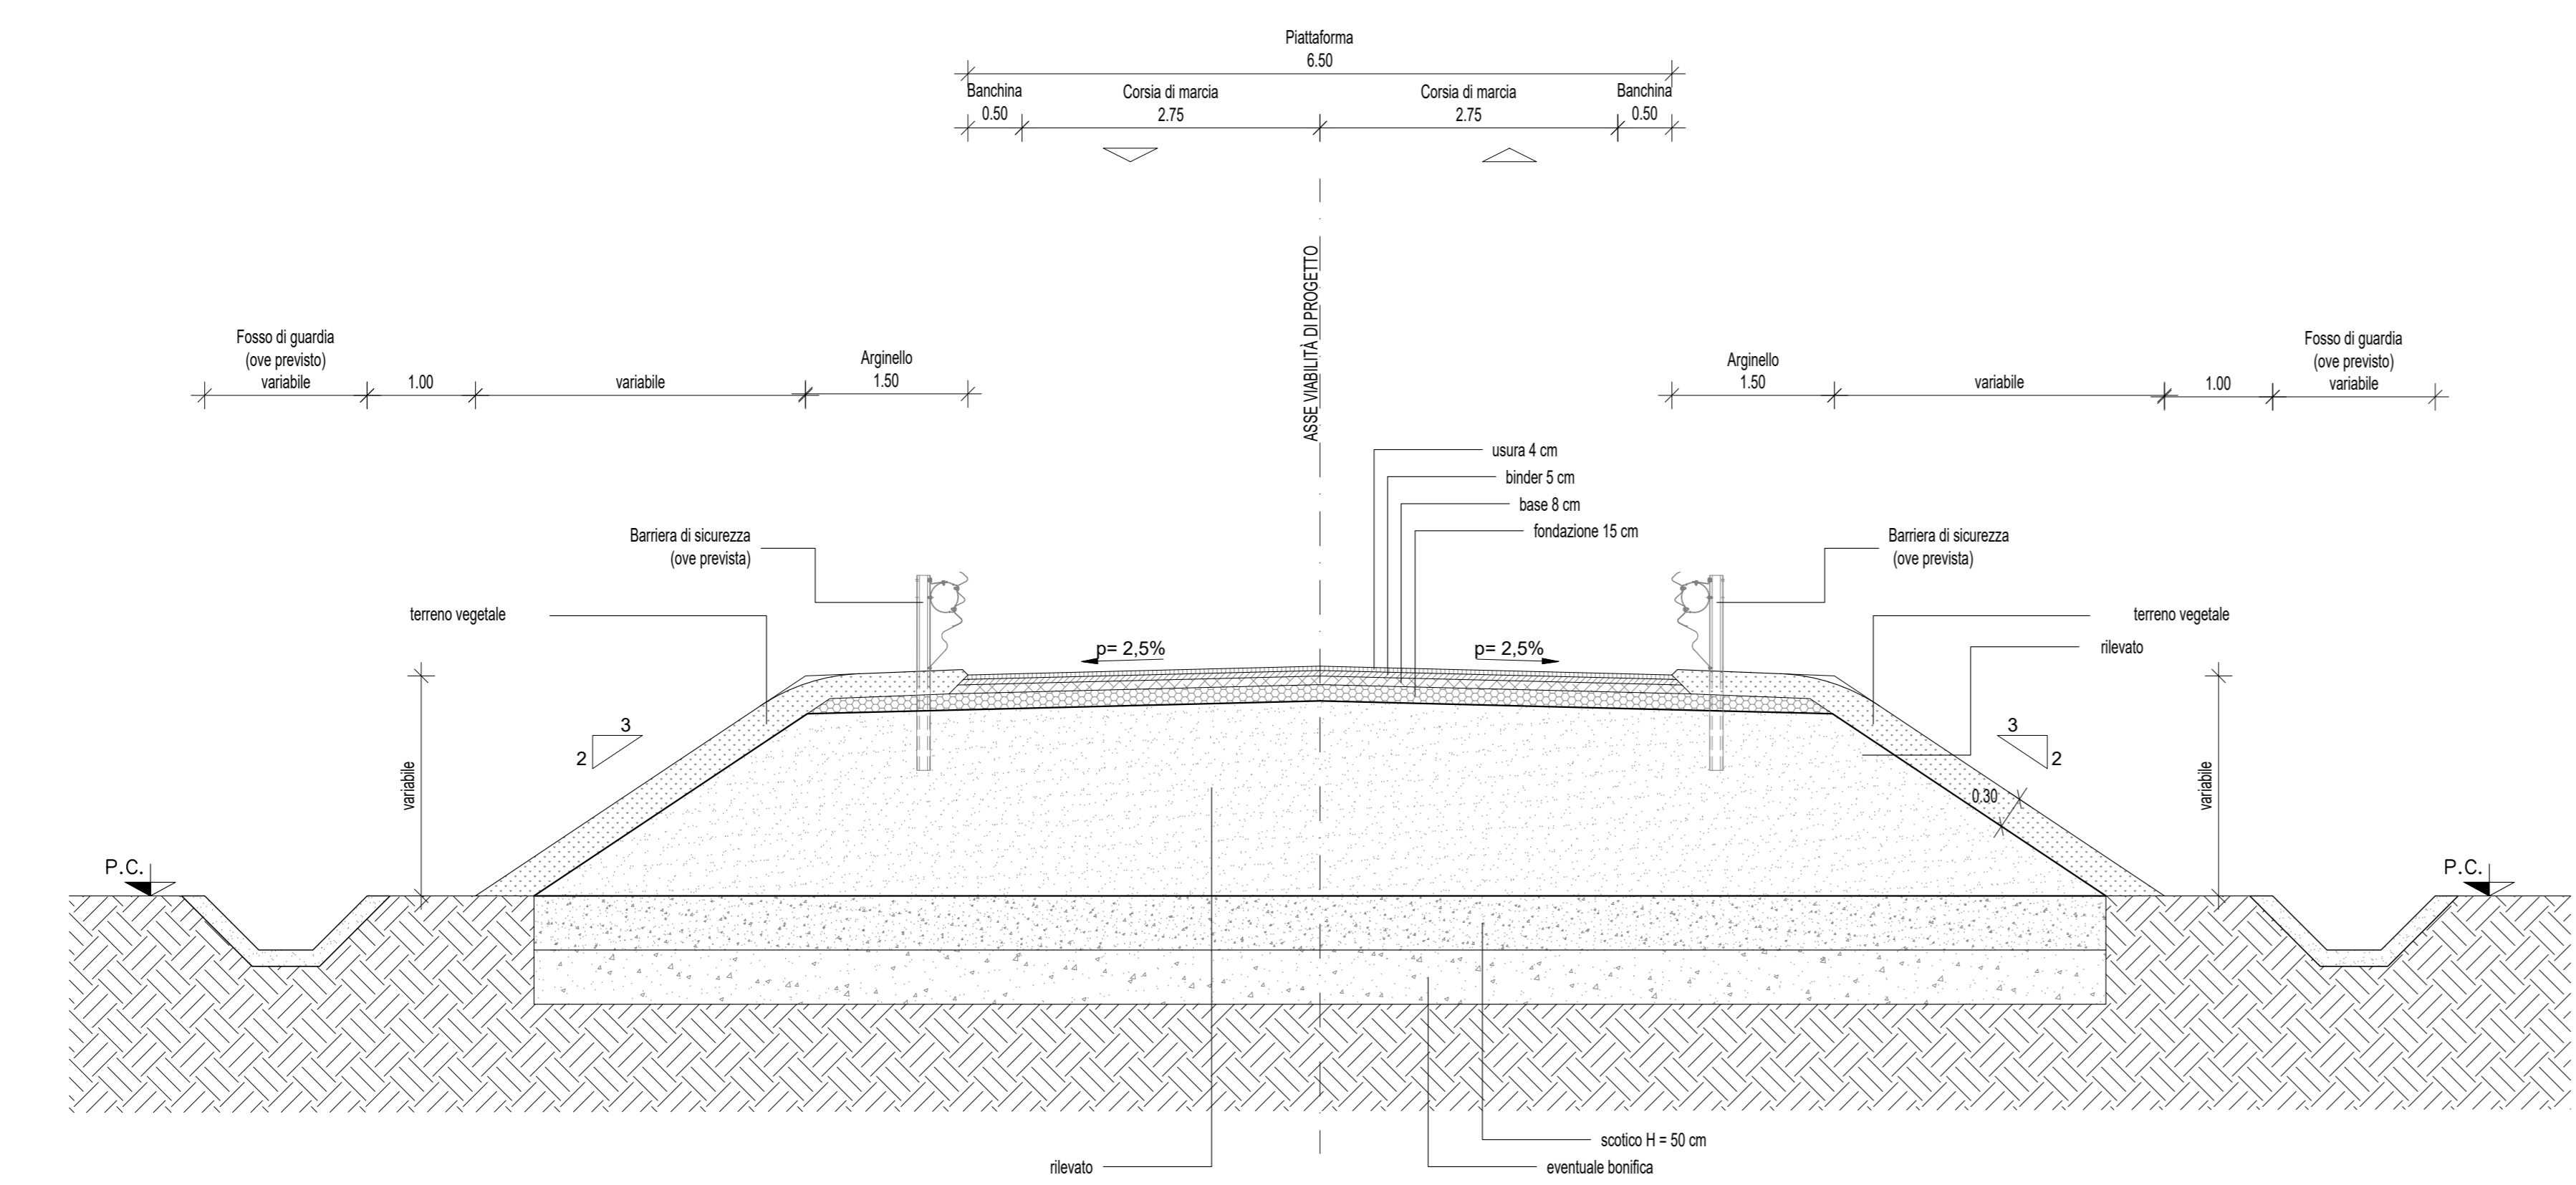

PER TUTTE LE TIPOLOGIE DI SEZIONE
TIPO SI RIMANDA AGLI ELABORATI:

- IROE00R13WBNV0000001A
- IROE00R13WBNV0000002A
- IROE00R13WBNV0000003A

COMMITTENTE: **RFI** RAFFINERIA FERROVIARIA ITALIANA
GRUPPO FERROVIE DELLO STATO ITALIANE

PROGETTAZIONE: **ITALFERR** GRUPPO FERROVIE DELLO STATO ITALIANE

DIREZIONE TECNICA
U.O. LINEE NODI ED ARMAMENTO

PROGETTO FATTIBILITA' TECNICO ECONOMICA

POTENZIAMENTO INFRASTRUTTURALE ORTE-FALCONARA
RADDOPPIO DELLA TRATTA PM228-ALBACINA
LOTTO 02

VIABILITA'
NV01 - PLANOPROFILO, TRACCIAMENTO E SEZIONE

SCALA: 1:2.000

COMMESSA	LOTTO	FASE	ENTE	TIPO DOC.	OPERA/DISCIPLINA	PROGR.	REV.
IROE	00	R	13	L6	I00005	001	A

Revis.	Descrizione	Redatto	Data	Verificato	Data	Approvato	Data	Autorizzato	Data
A	EMISSIONE ESECUTIVA	P. Cuomo	Dic-2021	F. Gatti	Dic-2021	C. Urgesi	Dic-2021	V. Confors	Dic-2021

File: IROE00R13WBNV0000001A.dwg n. Elab.: