PLANIMETRIA DI PROGETTO
SCALA 1:2000

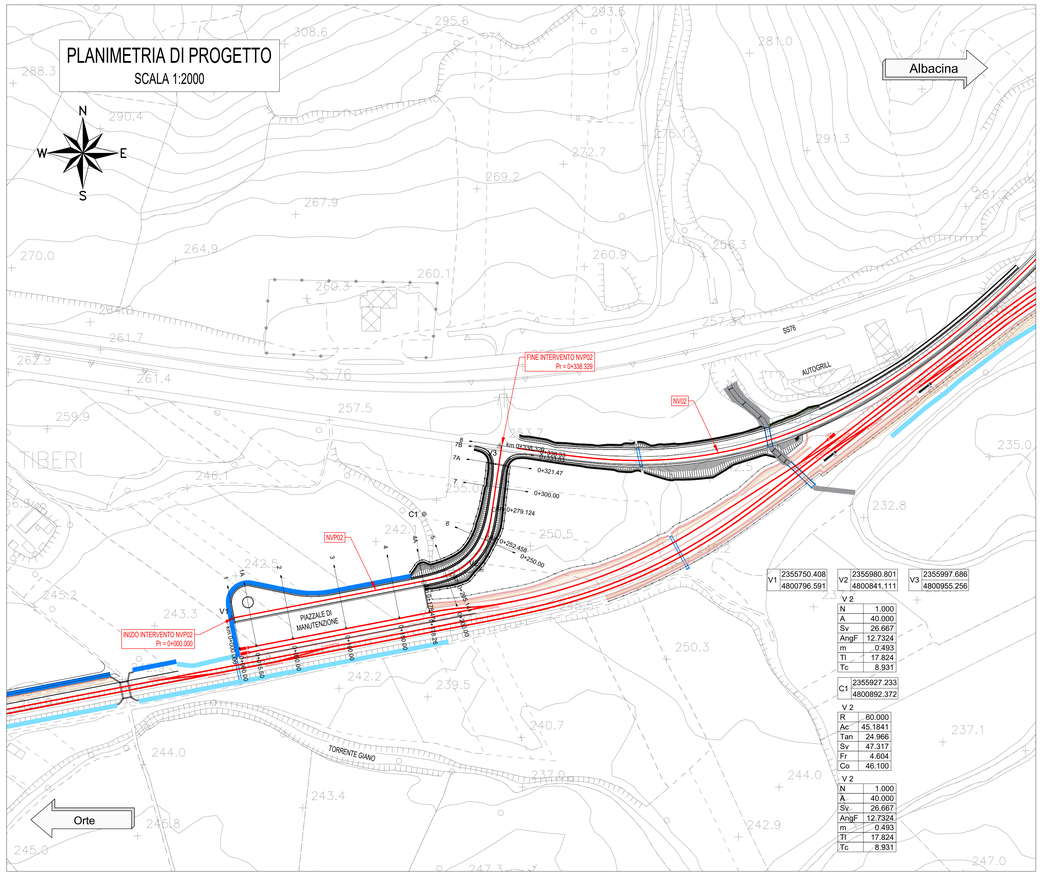

V1	2355750.408	4800796.591
V2	2355980.801	4800841.111
V3	2355997.686	4800955.256

V 2	
N	1.000
A	40.000
Sv	26.667
AngF	12.7324
m	0.493
TI	17.824
Tc	8.931

C1	2355927.233	4800892.372

V 2	
R	60.000
Ac	45.1841
Tan	24.966
Sv	47.317
Fr	4.604
Co	46.100

V 2	
N	1.000
A	40.000
Sv	26.667
AngF	12.7324
m	0.493
TI	17.824
Tc	8.931

PROFILO LONGITUDINALE
SCALA 1:2000/200

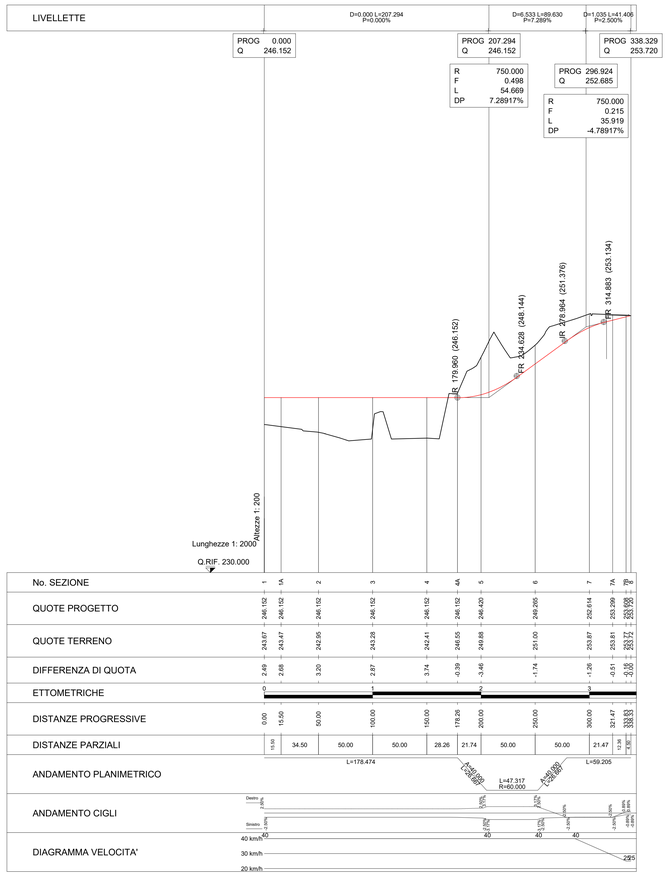

No. SEZIONE	1	1A	2	3	4	4A	5	6	7	7A	8
QUOTE PROGETTO	246.152	246.152	246.152	246.152	246.152	246.152	246.425	249.265	252.614	253.299	253.668
QUOTE TERRENO	243.67	243.47	242.95	243.28	242.41	246.55	249.88	251.50	253.07	253.81	253.72
DIFFERENZA DI QUOTA	2.49	2.68	3.20	2.87	3.74	-0.39	-3.46	-1.74	-0.46	-0.51	-0.05
ETTOMETRICHE	0			1			2			3	
DISTANZE PROGRESSIVE	0.00	15.50	50.00	100.00	150.00	178.26	200.00	250.00	300.00	321.47	338.33
DISTANZE PARZIALI	15.50	34.50	50.00	50.00	50.00	28.26	21.74	50.00	50.00	21.47	16.86
ANDAMENTO PLANIMETRICO	L=178.474						L=47.317 R=60.000			L=59.205	
ANDAMENTO CIGLI	Destra: 2.50%						2.50%	2.50%		-2.50%	-2.50%
	Sinistra: -2.50%						-2.50%	-2.50%		2.50%	2.50%
DIAGRAMMA VELOCITA'	40 km/h						40	40	40	295	

KEY PLAN - Scala 1:20.000

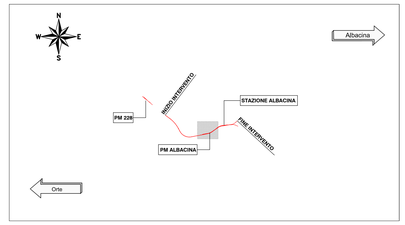

SEZIONE TIPO STRADALE
CATEGORIA F LOCALI - "F" URBANA
IN RETTIFILO - IN TRINCEA
SCALA 1:50

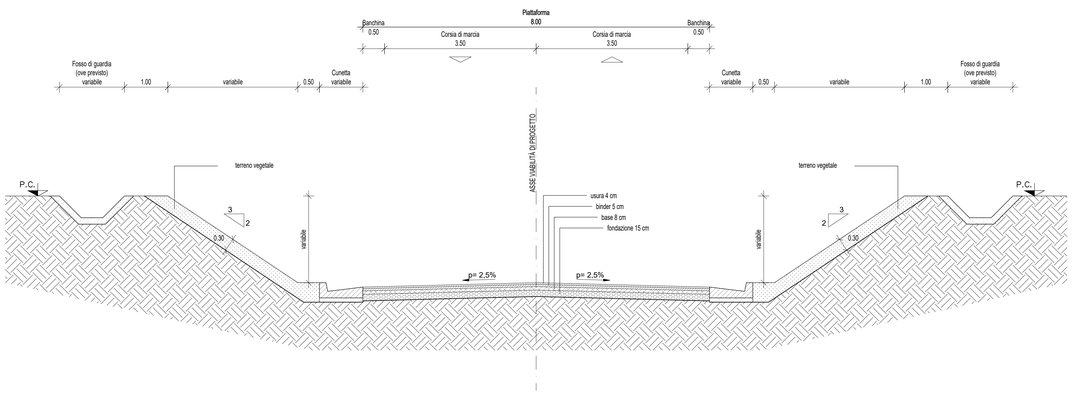

PER TUTTE LE TIPOLOGIE DI SEZIONE TIPO SI RIMANDA AGLI ELABORATI:

- IR0E00R13WBNV0000001A
- IR0E00R13WBNV0000002A
- IR0E00R13WBNV0000003A

COMMITTENTE:

RFI RETE FERROVIARIA ITALIANA
GRUPPO FERROVIE DELLO STATO ITALIANE

PROGETTAZIONE:

ITALFERR
GRUPPO FERROVIE DELLO STATO ITALIANE

DIREZIONE TECNICA
U.O. LINEE NODI ED ARMAMENTO

PROGETTO FATTIBILITA' TECNICO ECONOMICA

POTENZIAMENTO INFRASTRUTTURALE ORTE–FALCONARA
RADDOPPIO DELLA TRATTA PM228–ALBACINA

VIABILITA' DI ACCESSO AI PIAZZALI

NVP2 - VIABILITÀ DI ACCESSO AL PM ALBACINA
PLANOPROFILO, TRACCIAMENTO E SEZIONE

SCALA : 1 : 2.000

COMMESSA	LOTTO	FASE	ENTE	TIPO DOC.	OPERA/DISCIPLINA	PROGR.	REV.
I R0E	00	R	13	L6	I F 0 0 0 5	0 0 6	B

Revis.	Descrizione	Redatto	Data	Verificato	Data	Approvato	Data	Autorizzato	Data
A	EMISSIONE ESECUTIVA	P. Cusino	Dic 2021	F. Gaeta	Dic 2021	C. Urciuoli	Dic 2021	V. Conforti	Lug 2022
B	EMISSIONE ESECUTIVA	F. Gaeta	Lug 2022	F. Gaeta	Lug 2022	C. Urciuoli	Lug 2022	ITALFERR S.p.A. U.O. Geotecnica, Opere d'Arte e Gallerie Dott. Ing. Francesco Conforti Ordine degli Ingegneri di Firenze n. 1439	

File: IR0E00R13LI6F0005006B.dwg

n. Elab.: