


Raddoppio P.M. 228 - Albacina (i)

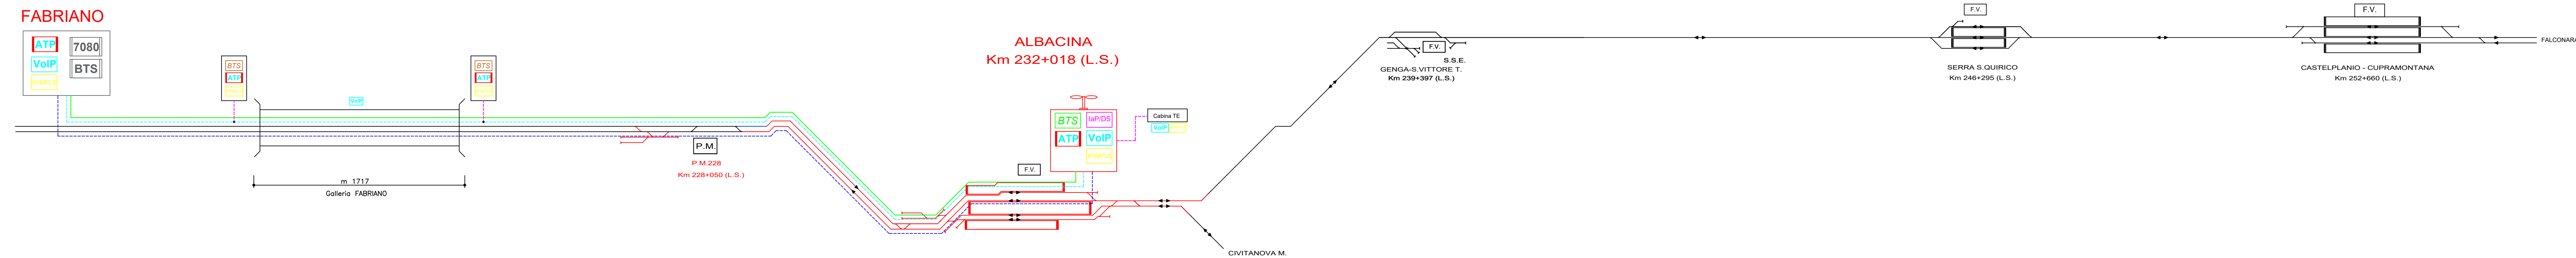

Legenda

Stazione Radio Base GSM-R	Antenna per BTS
BTS revamping	BTS esistente
Appareto di trasporto MPLS/TP compl. ridondato	ATP esistente
Informazione al pubblico e Diffusione Sonora	Appareto SDH esistente
Telefonia VOIP	
Appareto rete dati IP/MPLS per SPVA e STSV	
Locali di nuova costruzione	
Locali esistenti	
Shelter	
Cavo 64 fo monomodale dorsale principale	
Cavo 64 fo monomodale dorsale secondaria	
Cavo 30 cp rame	
Cavo 32 fo monomodale	
Cavo ottico esistente	

COMMITTENTE:

PROGETTAZIONE:

DIREZIONE TECNICA
S.O. TELECOMUNICAZIONI

PROGETTO FATTIBILITA' TECNICO ECONOMICA

POTENZIAMENTO INFRASTRUTTURALE ORTE-FALCONARA
RADDOPPIO DELLA TRATTA PM228-ALBACINA

STRUTTURA SCHEMATICA DEI SOTTOSISTEMI DI TLC

SCALA :

COMMESSA	LOTTO	FASE	ENTE	TIPO DOC.	OPERA/DISCIPLINA	PROGR.	REV.
IR0E	00	R	18	DX	TCC000	001	A

Revis.	Descrizione	Redatto	Data	Verificato	Data	Approvato	Data	Autorizzato	Data
A	Emissione definitiva	A. Formicola	Dicembre 2021	S. Botti	Dicembre 2021	C. Urciuoli	Dicembre 2021	G. Ciemenza	Dicembre 2021