


LEGGENDA	
█	Apparecchiature Nuove

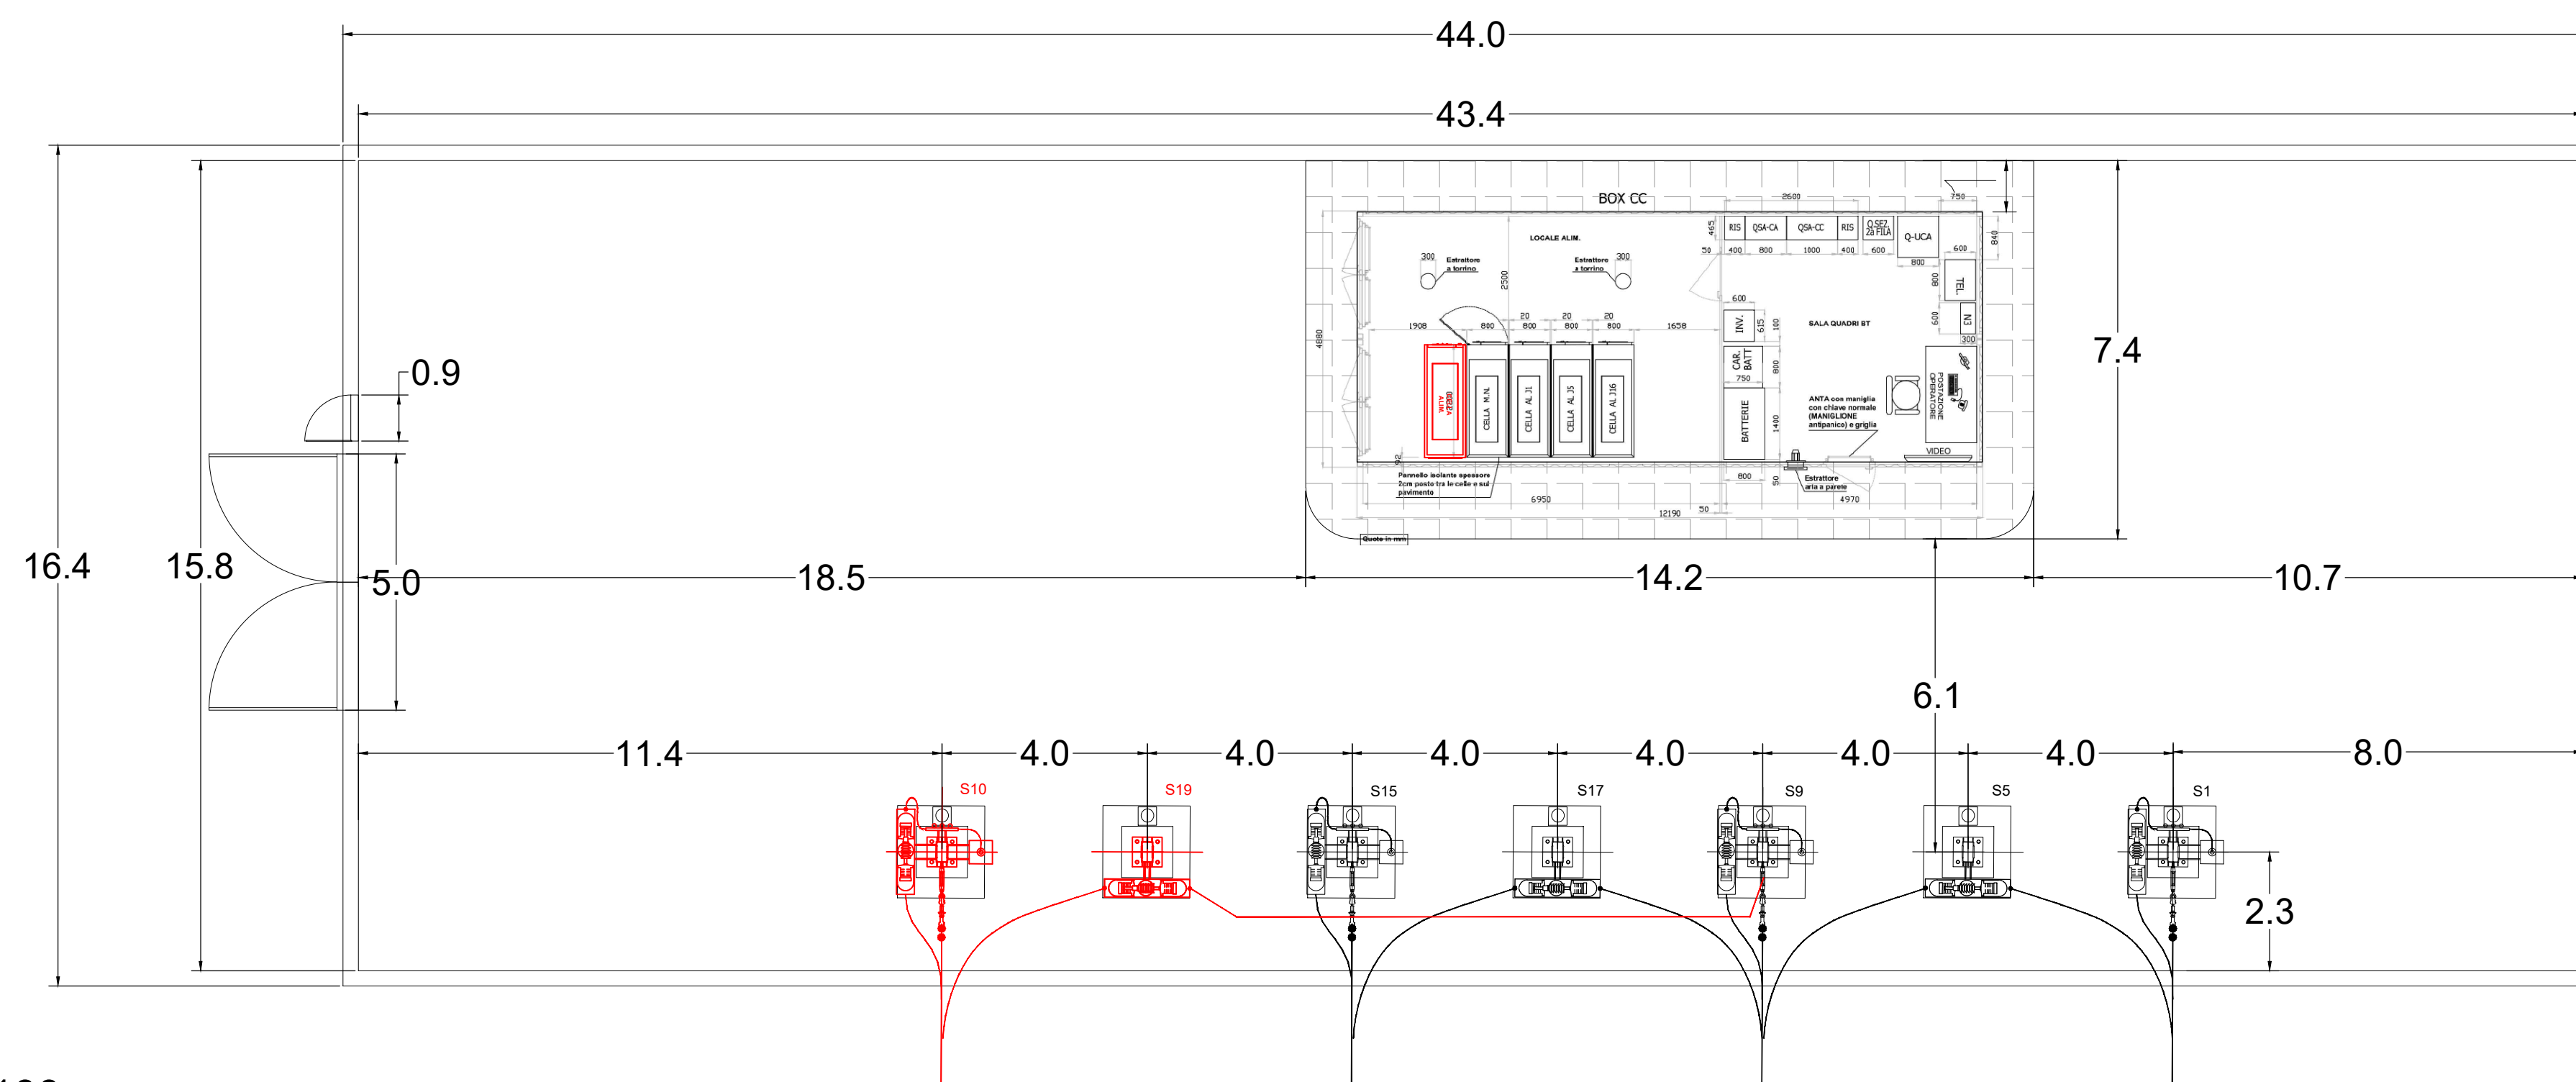

Sala 1:100

COMMITTENTE:

 RETTE FERROVIARIE ITALIANE
 GRUPPO FERROVIE DELLO STATO ITALIANE

PROGETTAZIONE:

 GRUPPO FERROVIE DELLO STATO ITALIANE

S.O. ENERGIA E TRAZIONE ELETTRICA
PROGETTO DI FATTIBILITA' TECNICO-ECONOMICA
POTENZIAMENTO INFRASTRUTTURALE ORTE-FALCONARA
RADDOPPIO DELLA TRATTA PM228-ALBACINA

CTE Albacina
 Piazzale - Disposizione apparecchiature (Layout)
 SCALA: 1:100

COMMESSA LOTTO FASE ENTE TIPO DOC. OPERA/DISCIPLINA PROGR. REV.
 IR0E 00 R 18 P9 SE0100 001 A

Rev.	Descrizione	Redatto	Data	Verificato	Data	Approvato	Data	Autorizzato Data
A	Emissione esecutiva	M. Laurini	Set 2021	N. Quarone	Set 2021	D. Miroglio	Set 2021	G. Guadagnoli Set 2021