

LEGENDA

INTERVENTO IN PROGETTO

CAVE

● Cn⁺

CODICE	SOCIETA'	COMUNE	PROVINCIA	LOCALITA'	LITOLOGIA ESTIMABILE	SCADENZA AUTORIZZAZIONE	DISTANZA (m)
C1	Orte Enel Mercurio Alfa	Spello	PG	Loc. Punta	Ciotta e sabbia	15/11/2023	85,2
C2	Martelli A. Calce Tanti Srl	Perugia	PG	Loc. Mole Pissone	Ciotta	15/03/2025	79,9
C3	S.E. Mer. Soc	Foligno	PG	Loc. Mosso	Ghiaia	13/07/2024	75,3
C4	IMMOCAL S.p.A.	Narni	TR	Loc. San Pellegrino	calcareo	21/02/2025	144
C5	Orte della Roma S.p.A.	Narni San Giuliano	AN	Area Gola della Roma	calcareo	n.d.	15

IMPIANTI DI RECUPERO


● Rn⁺

CODICE	SOCIETA'	COMUNE	PROVINCIA	LOCALITA'	C.E.R. AUTORIZZATI (con n° di progetto)	SCADENZA AUTORIZZAZIONE	DISTANZA (m)
R1	Enel Mercurio S.p.A.	Falconara Marittima	AN	Via Italia 22	---	09/09/2024	84,9
R2	Martelli A. Calce Tanti Srl	Cerviano	PG	Loc. Mole Pissone, Via Lucrezio De Vico, 9	---	15/03/2025	79,9
R3	Vaggi Srl	Bellano	PG	Localita' Campagna	---	02/10/2020	69
R4	Ecologica Marche S.r.l.	Montano	AN	Via Marche, 29	---	15/09/2021	85,2
R5	SAMECO S.r.l.	Montalbano	PG	Via Particelli, 41	---	18/07/2022	111

DISCARICHE

● Dn⁺ DISCARICHE - inerti ● Dn⁻ DISCARICHE - rifiuti non pericolosi

CODICE	SOCIETA'	TIPOLOGIA	LOCALITA'	COMUNE	C.E.R. AUTORIZZATI (con n° di progetto)	SCADENZA AUTORIZZAZIONE	DISTANZA (m)
D1	Mea S.r.l.	INERTI	Monti della Gravata	Mugello Romano (RM)	---	06/03/2023	107
D2	ADASTA S.r.l.	INERTI	Loc. Porta Medaglia	Roma	---	27/10/2029	236
D3	ASA S.r.l.	non pericolosi	Via San Vincenzo, 18	Cortina (AN)	---	03/04/2031	55
D4	SO.GE.M.U.S. SPA	non pericolosi	Via Cornacchia, 12	Massa Sant'Andrea (AN)	---	26/05/2023	32,4
D5	Enel Mercurio S.p.A.	non pericolosi	Via Italia 22	Falconara Marittima (AN)	---	09/09/2024	84,9

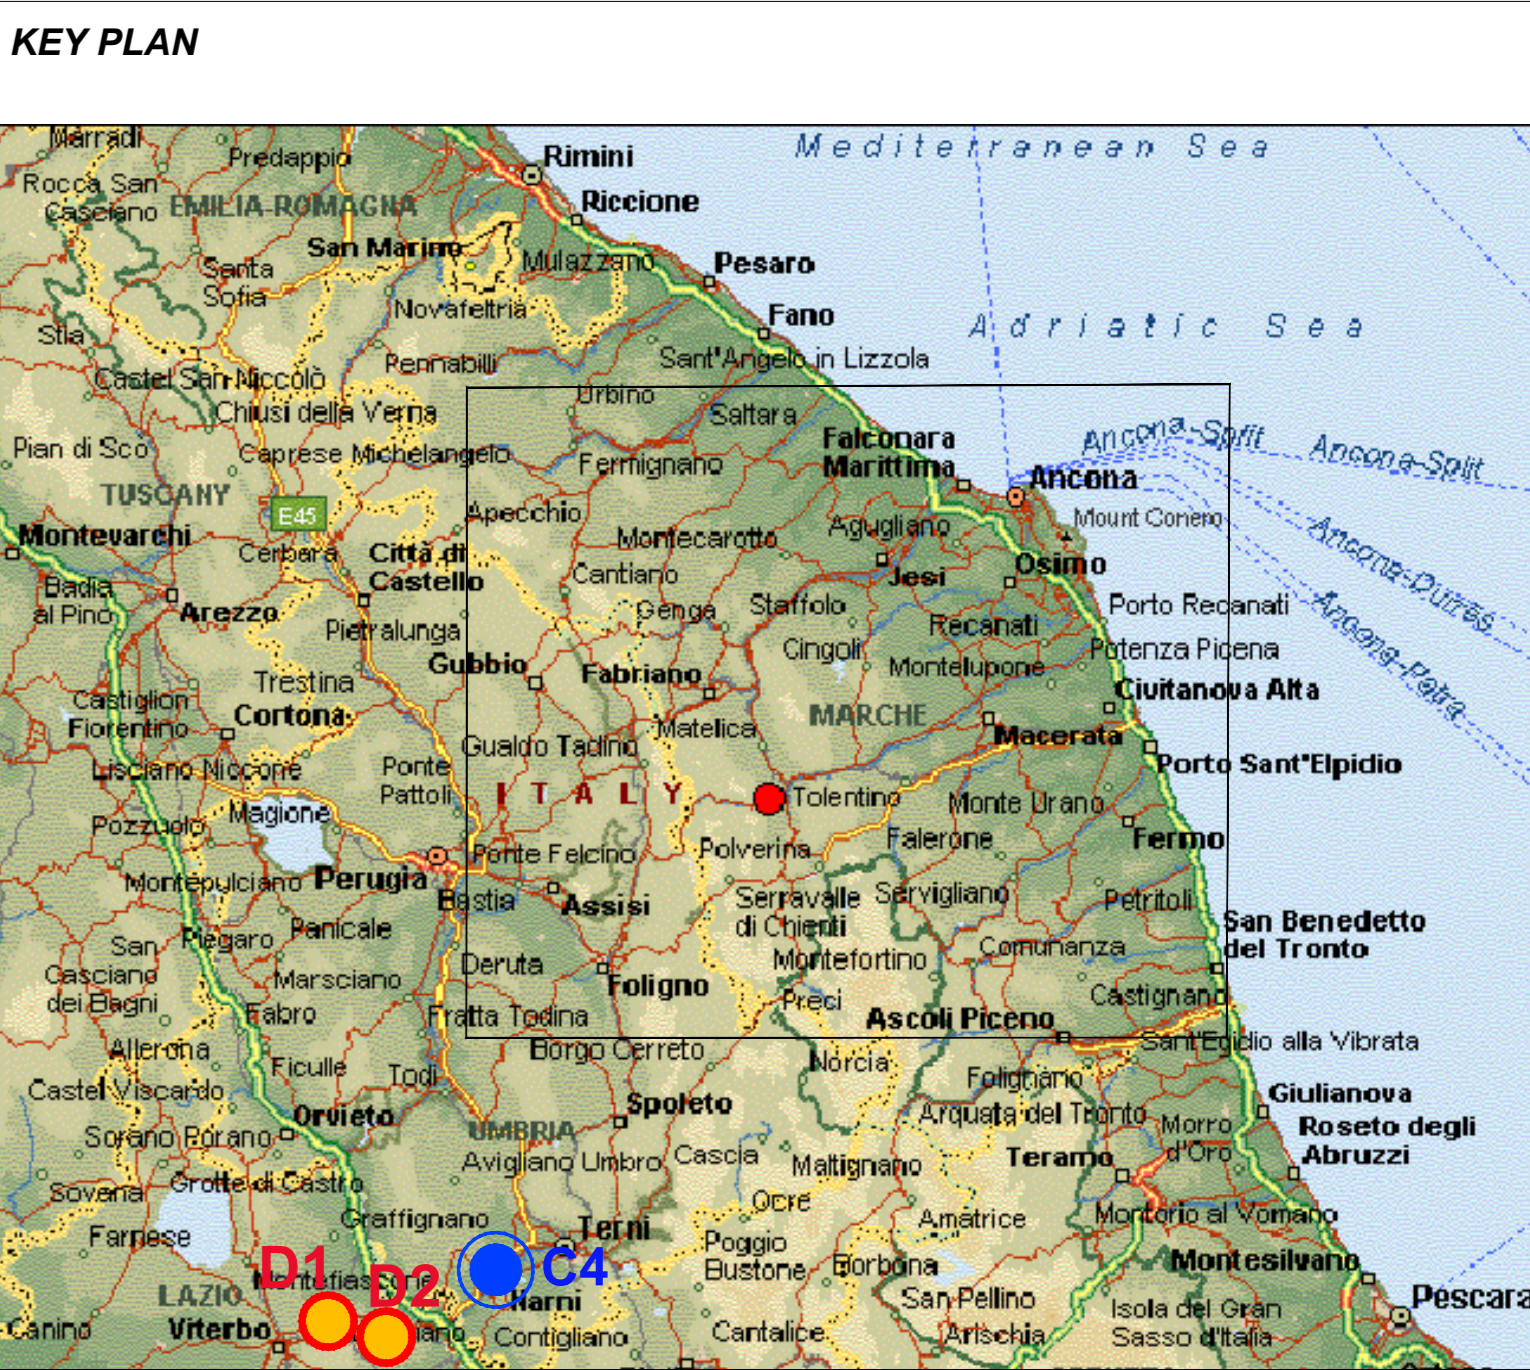

COMMITTENTE:

PROGETTAZIONE:

DIREZIONE TECNICA
U.O. GEOLOGIA TECNICA, DELL'AMBIENTE E DEL TERRITORIO

PROGETTO FATTIBILITA' TECNICO ECONOMICA
POTENZIAMENTO INFRASTRUTTURALE ORTE-FALCONARA
RADDOPPIO DELLA TRATTA PM228-ALBACINA

SITI DI APPROVVIGIONAMENTO E SMALTIMENTO
Corografia Siti di approvvigionamento e smaltimento

SCALA: 1:100.000

COMMESSA	LOTTO	FASE	ENTE	TIPO COD. OPERADISCIPLINA	PROGR.	REV.
IR/OE	0/0	R	6/9	C1	CA/0/0/0	0/01 A

Revis.	Descrizione	Redatto	Data	Verificato	Data	Approvato	Data	Autorizzato	Data
A	Emissione Definitiva	M. Maffei	05/2021	D. Berlingeri	05/2021	C. Uffizi	05/2021	S. Pizzetti	05/2021

File:IR0E00R69C1CA0000001A.dwg n. Elab.: xx-xx