

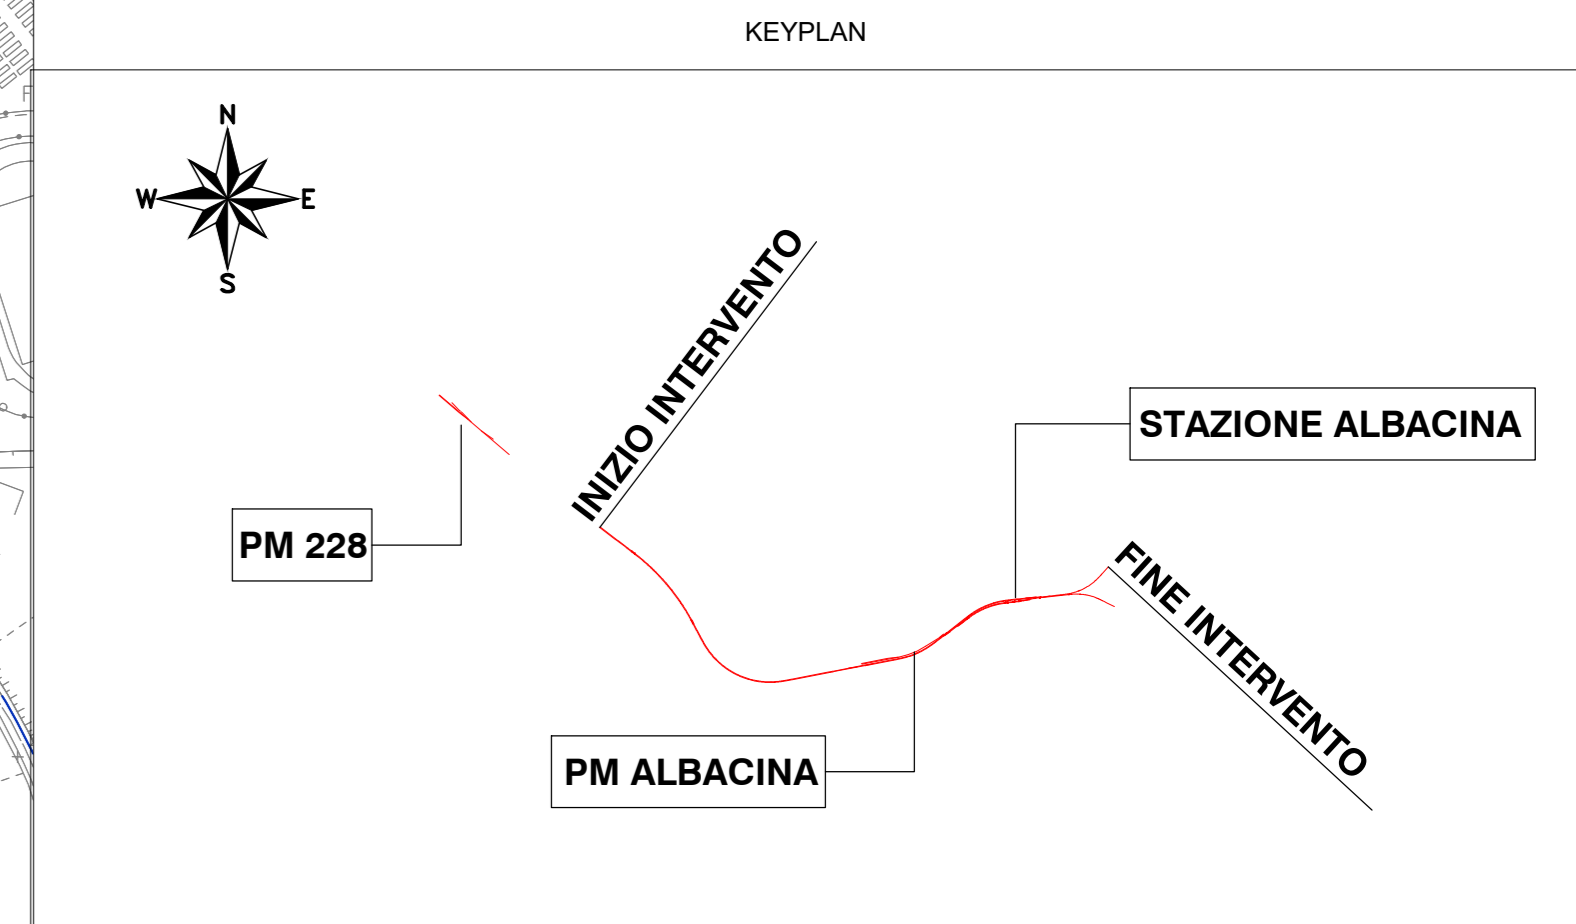
LEGENDA CANTIERI	
	CB - CANTIERE BASE
	CA - CANTIERE OPERATIVO
	AT - AREA TECNICA PER OPERA
	AS - AREA DI STOCCAGGIO
	DT - DEPOSITO TERRE
	AR - CANTIERE ARMAMENTO E TECNOLOGIE
	VIABILITA' PRIMARIA
	VIABILITA' PRINCIPALE
	PISTA DI CANTIERE
	LINEA FERROVIARIA/OPERE DI PROGETTO
	LINEA FERROVIARIA ESISTENTE
	OPERE IN PROGETTO

LEGENDA MITIGAZIONI	
	BAGNATURA PISTE DI CANTIERE
	SPAZZOLATURA VIABILITA'
	BAGNATURA PIAZZALI
	BARRIERA ACUSTICA FISSA DI CANTIERE H=5 m
	BARRIERA ACUSTICA MOBILE SUL FRONTE AVANZAMENTO LAVORI H=3 m

LEGENDA RICETTORI	
	RESIDENZIALI
	INDUSTRIALI
	COMMERCIALI, SERVIZI
	PERTINENZE FS
	RUDERI, BOX, DISMESSI



COMMITTENTE:

PROGETTAZIONE:

DIREZIONE TECNICA  
U.O. GEOLOGIA TECNICA, DELL'AMBIENTE E DEL TERRITORIO

**PROGETTO FATTIBILITA' TECNICO ECONOMICA**

POTENZIAMENTO INFRASTRUTTURALE ORTE-FALCONARA  
RADDOPPIO DELLA TRATTA PM228-ALBACINA

PROGETTO AMBIENTALE DELLA CANTIERIZZAZIONE

Planimetria di localizzazione degli interventi di mitigazione

SCALA :  
1 : 5000

COMMESSA	LOTTO	FASE	ENTE	TIPO DOC.	OPERA/DISCIPLINA	PROGR.	REV.
IR0E	00	R	69	P5	CA0000	001	B

Revis.	Descrizione	Redatto	Data	Verificato	Data	Approvato	Data	Autorizzato	Data
A	EMISSIONE ESECUTIVA	M. MUR	Gen. 2022	D. Bernasconi	Gen. 2022	C. Ursola	Gen. 2022	S. Padelloni	Gen. 2022
B	EMISSIONE ESECUTIVA	M. MUR	Gen. 2022	D. Bernasconi	Gen. 2022	C. Ursola	Gen. 2022	STZ/STZ/STZ S.p.A.	Gen. 2022