

ID Sottoservizio	F_01
PK Progr.	+724
Tipo Interferenza	Attrav.
Ente gestore	Viva servizi
Tipo	fognature
Sottotipo	interrato



ID Sottoservizio	G_01
PK Progr.	+856
Tipo Interferenza	Attrav.
Ente gestore	Italgas
Tipo	linee gas
Sottotipo	interrato

ID Sottoservizio	F_01
Viabilità	NVP1
Tipo Interferenza	Attrav.
Ente gestore	Viva servizi
Tipo	fognature
Sottotipo	interrato

ID Sottoservizio	G_01
Viabilità	NV01
Tipo Interferenza	Attrav.
Ente gestore	Italgas
Tipo	linee gas
Sottotipo	interrato

ID Sottoservizio	A_01
PK Progr.	1+214
Tipo Interferenza	Attrav. + Parall.
Ente gestore	Viva servizi
Tipo	acquedotto
Sottotipo	inferiore

	LINEE ELETTRICHE AEREE
	LINEE ELETTRICHE INTERRATE
	ELETTRODOTTI
	LINEE GAS
	ACQUEDOTTI
	FOGNATURE
	SORGENTI
	LINEE TELEFONICHE (non pervenute)
	FIBRA (non pervenuta)
	OPERE IN DEMOLIZIONE

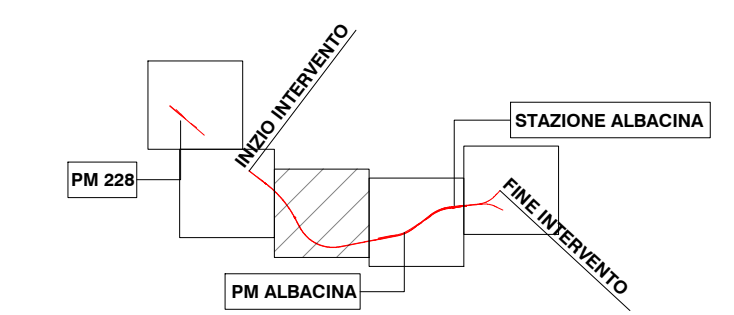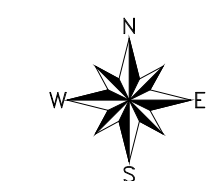

COMMITTENTE:

PROGETTAZIONE:

**DIREZIONE TECNICA**  
DIREZIONE TECNICA - U.O. ARCHITETTURA AMBIENTE E TERRITORIO - CANTIERIZZAZIONE E INTERFERENZE

**PROGETTO FATTIBILITA' TECNICO ECONOMICA**  
**POTENZIAMENTO INFRASTRUTTURALE ORTE-FALCONARA**  
**RADDOPPIO DELLA TRATTA PM228-ALBACINA**

**SOTTOSERVIZI**  
Planimetria di censimento dei sottoservizi - Tav. 3 di 5

SCALA :  
1 : 2000

COMMESSA	LOTTO	FASE	ENTE	TIPO DOC.	OPERA/DISCIPLINA	PROGR.	REV.
IR0E	00	R	53	P6	S10000	003	A

Revis.	Descrizione	Redatto	Data	Verificato	Data	Approvato	Data	Autorizzato	Data
A	EMISSIONE ESECUTIVA	I. Brugnono	Dicembre 2021	M. Buzzi G. Bussicini	Dicembre 2021	C. Ursigli	Dicembre 2021	S. Maccari	Dicembre 2021