


ID Sottoservizio	A_01
Viabilità	NV02
Tipo Interferenza	Attrav. + Parall.
Ente gestore	Viva servizi
Tipo	acquedotto
Sottotipo	interrato

ID Sottoservizio	A_01
PK Progr.	2+748
Tipo Interferenza	Parall.
Ente gestore	Viva servizi
Tipo	acquedotto
Sottotipo	interrato

	LINEE ELETTRICHE AEREE
	LINEE ELETTRICHE INTERRATE
	ELETTRODOTTI
	LINEE GAS
	ACQUEDOTTI
	FOGNATURE
	SORGENTI
	LINEE TELEFONICHE (non pervenute)
	FIBRA (non pervenuta)
	OPERE IN DEMOLIZIONE

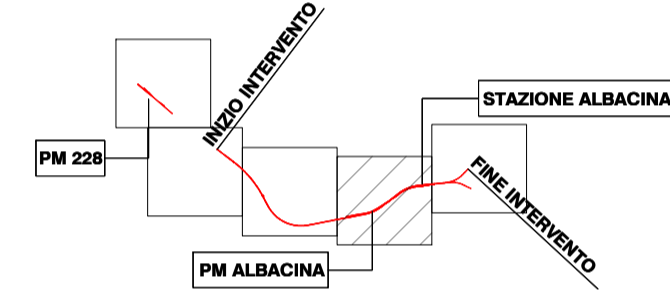

COMMITTENTE:

PROGETTAZIONE:

DIREZIONE TECNICA
DIREZIONE TECNICA - U.O. ARCHITETTURA AMBIENTE E TERRITORIO - CANTIERIZZAZIONE E INTERFERENZE

PROGETTO FATTIBILITA' TECNICO ECONOMICA

**POTENZIAMENTO INFRASTRUTTURALE ORTE-FALCONARA
RADDOPPIO DELLA TRATTA PM228-ALBACINA**

SOTTOSERVIZI

Planimetria di censimento dei sottoservizi - Tav. 4 di 5

SCALA :
1 : 2000

COMMESSA	LOTTO	FASE	ENTE	TIPO DOC.	OPERA/DISCIPLINA	PROGR.	REV.
IR0E	00	R	53	P6	S10000	004	A

Revis.	Descrizione	Redatto	Data	Verificato	Data	Approvato	Data	Autorizzato	Data
A	EMISSIONE ESECUTIVA	I. Brugnora <i>I. Brugnora</i>	Dicembre 2021	M. Biondi G. Biondi <i>M. Biondi</i>	Dicembre 2021	C. Unguetti <i>C. Unguetti</i>	Dicembre 2021	S. Maccari <i>S. Maccari</i>	Dicembre 2021