
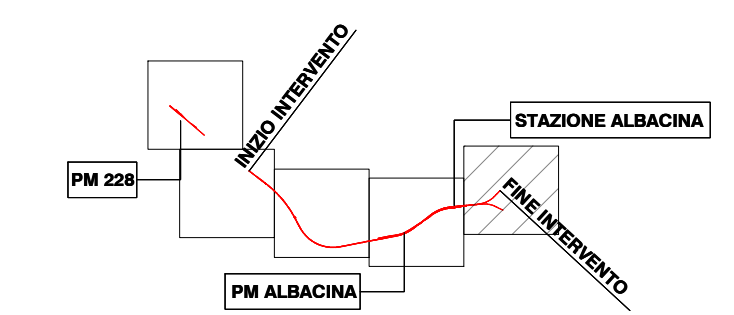


| | |
|-------------------|-------------------|
| ID Sottoservizio | A_02 |
| PK Progr. | 3+968 |
| Tipo Interferenza | Attrav. + Parall. |
| Ente gestore | Viva servizi |
| Tipo | acquedotto |
| Sottotipo | interrato |

| | |
|--|-----------------------------------|
| | LINEE ELETTRICHE AEREE |
| | LINEE ELETTRICHE INTERRATE |
| | ELETTRODOTTI |
| | LINEE GAS |
| | ACQUEDOTTI |
| | FOGNATURE |
| | SORGENTI |
| | LINEE TELEFONICHE (non pervenute) |
| | FIBRA (non pervenuta) |
| | OPERE IN DEMOLIZIONE |

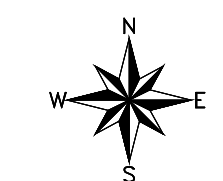

COMMITTENTE:

PROGETTAZIONE:

DIREZIONE TECNICA
 DIREZIONE TECNICA - U.O. ARCHITETTURA AMBIENTE E TERRITORIO - CANTIERIZZAZIONE E INTERFERENZE

PROGETTO FATTIBILITA' TECNICO ECONOMICA
POTENZIAMENTO INFRASTRUTTURALE ORTE-FALCONARA
RADDOPPIO DELLA TRATTA PM228-ALBACINA

SOTTOSERVIZI
 Planimetria di censimento dei sottoservizi - Tav. 5 di 5

SCALA :
 1 : 2000

| COMMESSA | LOTTO | FASE | ENTE | TIPO DOC. | OPERA/DISCIPLINA | PROGR. | REV. |
|----------|-------|------|------|-----------|------------------|--------|------|
| IR | 00 | R | 53 | P6 | S110000 | 005 | A |

| Revis. | Descrizione | Redatto | Data | Verificato | Data | Approvato | Data | Autorizzato | Data |
|--------|---------------------|-----------------------------------|---------------|--|---------------|---------------------------------|---------------|---------------------------------|---------------|
| A | EMISSIONE ESECUTIVA | I. Brugnono <i>I. Brugnono</i> | Dicembre 2021 | M. Bizio G. Salsichino <i>M. Bizio</i> | Dicembre 2021 | C. Ursigli <i>C. Ursigli</i> | Dicembre 2021 | S. Maccari <i>S. Maccari</i> | Dicembre 2021 |