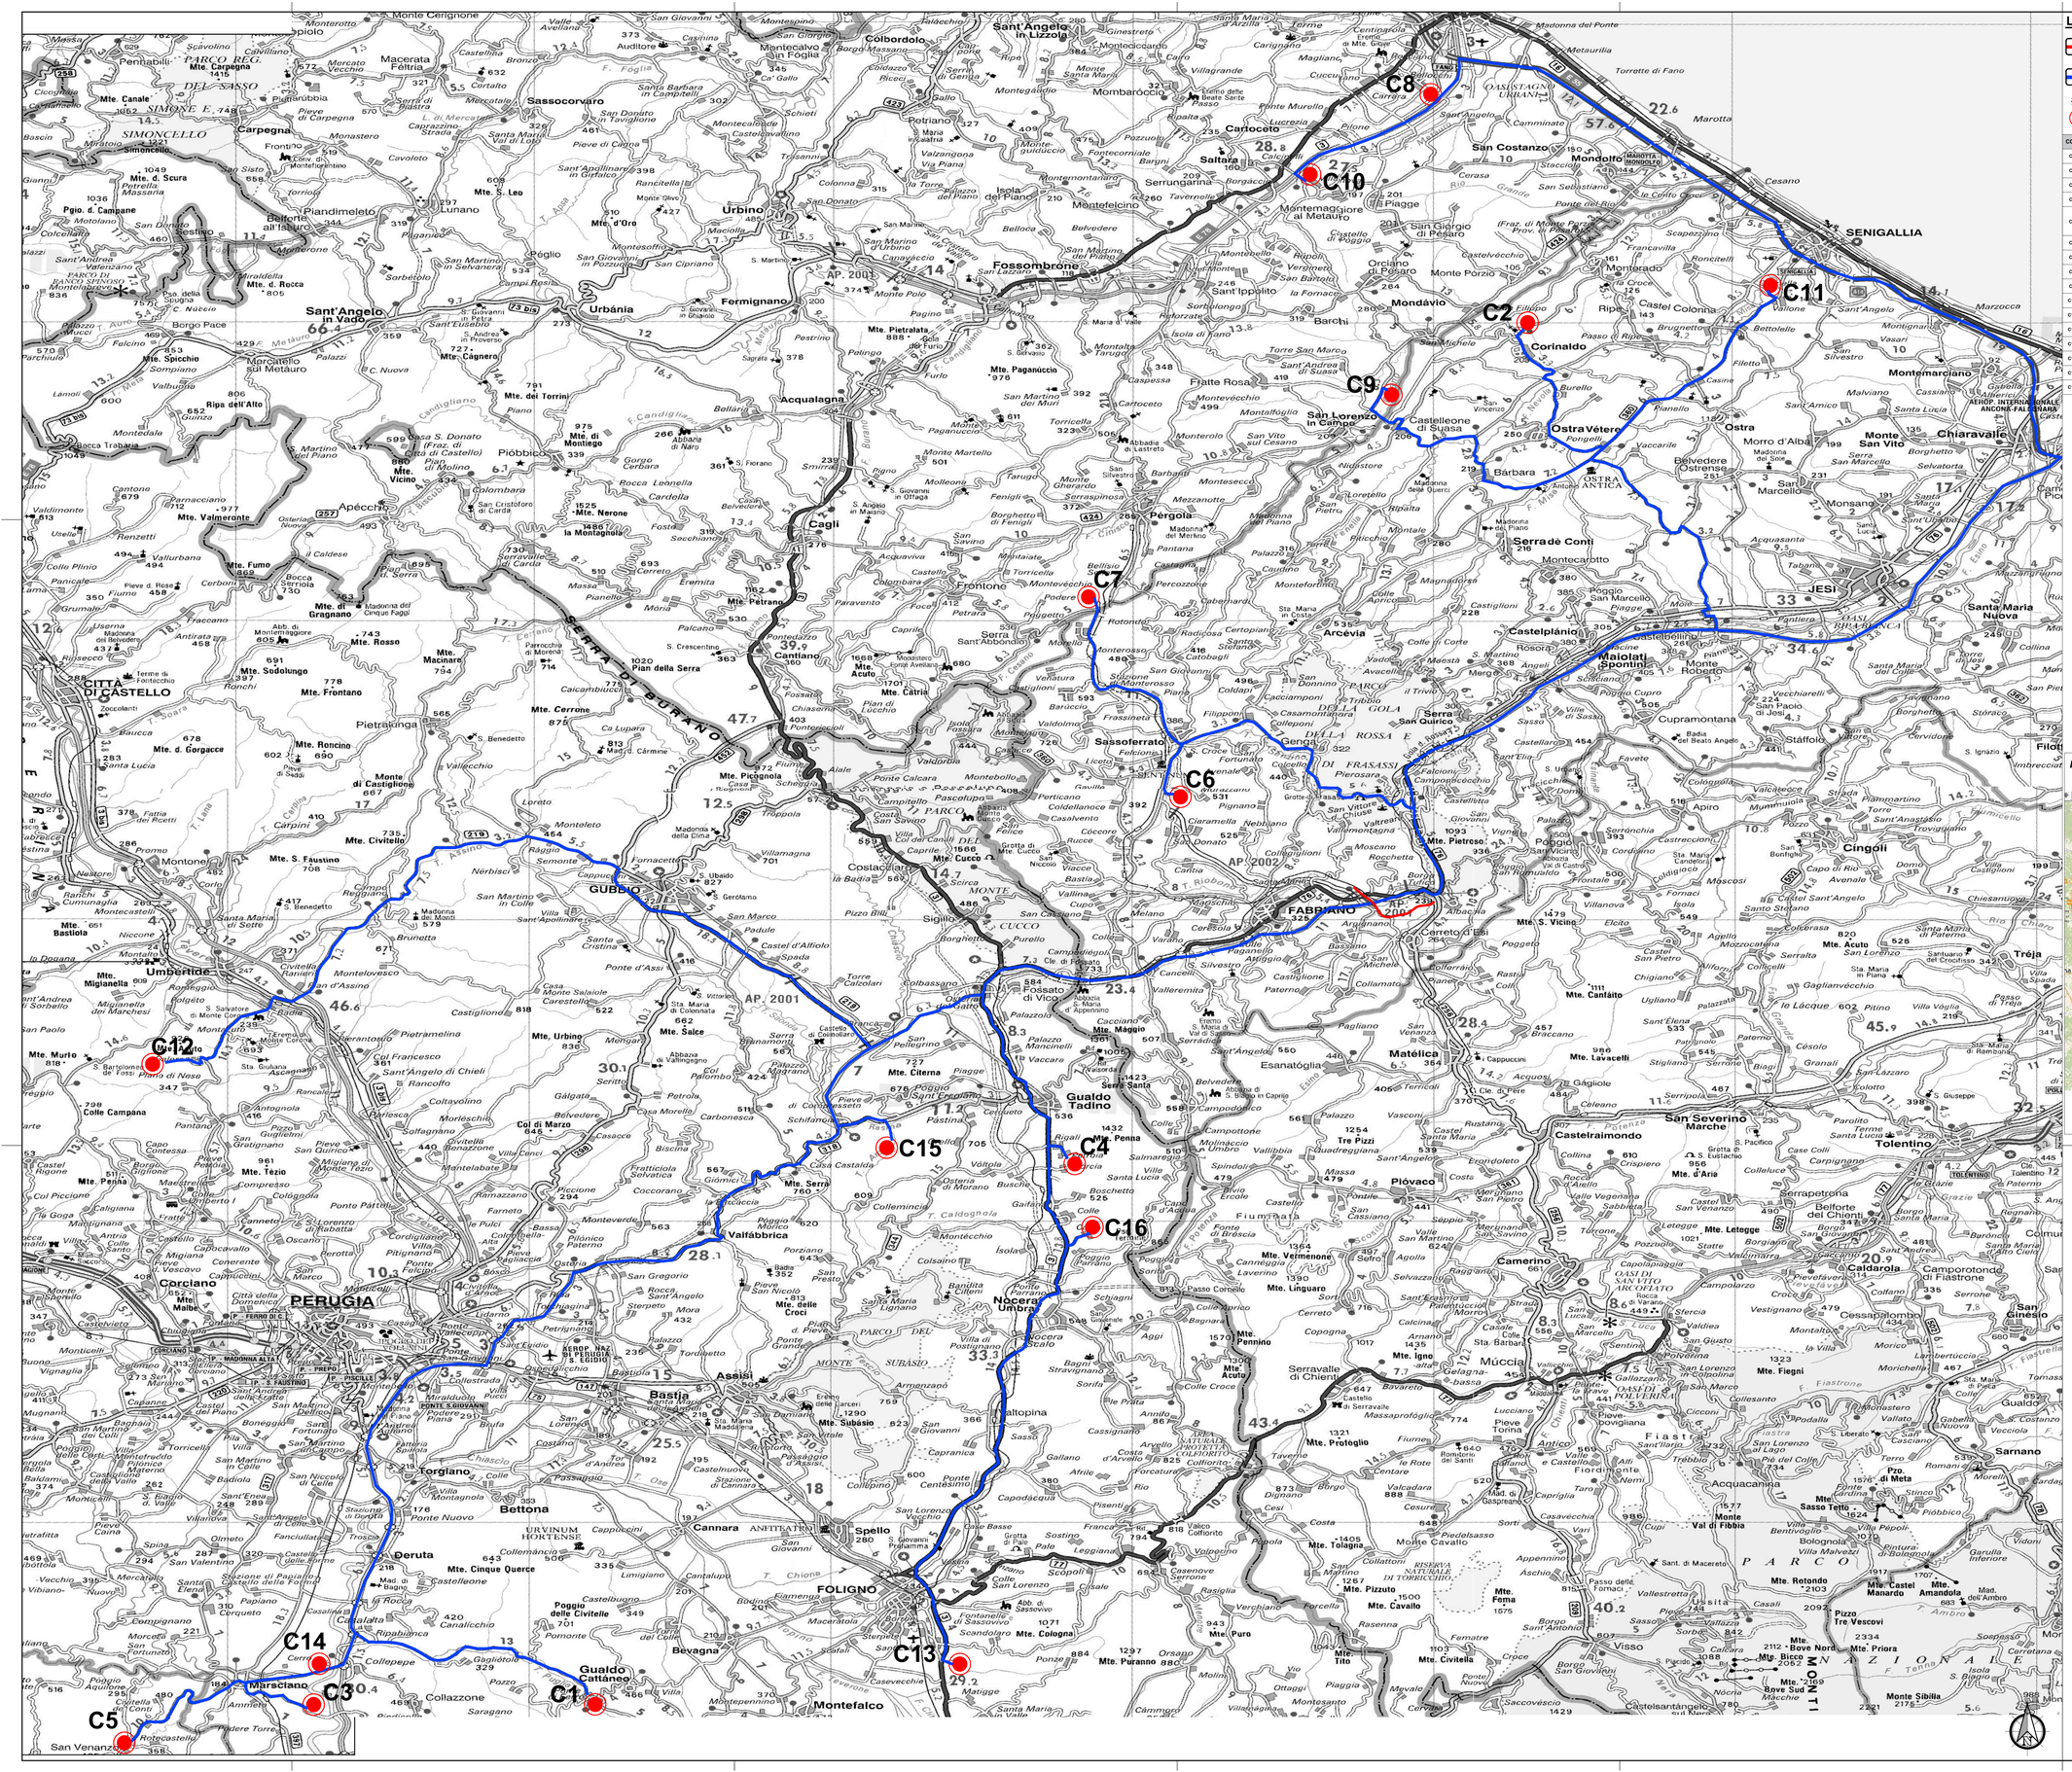

LEGENDA

LINEA FERROVIARIA/OPERE DI PROGETTO

VIABILITÀ IMPEGNATE DAI MEZZI DI CANTIERE

SITI DI CONFERIMENTO FINALE

Cn°

COD.	NOME DITTA	NOME SITO	COMUNE	PROV.	DISPONIBILITÀ (mc)	TIPO DI INTERVENTO	AUT.	Col. A	Col. B	DEST. D'USO	DIST (km)
C1	Bies s.r.l.	Cava Corone	Giano nell'Umbria	PG	100.000	ricomposizione ambientale	Si	X	/	Agricola	89
C2	Consorzio Madonna del Piano	Cava Consorzio Madonna del Piano	Corinaldo	AN	400.000	recupero ambientale	Si	X	/	Agricola	69
C3	GMP S.p.a.	Cava Casa Nova	Marsciano	PG	500.000	riambientamento di cava	Si	X	/	Agricola	88
C4		Ex Cava Valburiana	Nocera Umbra	PG	515.000		No	X	/	/	41
C5	Gruppo Biagioli S.r.l.	Cava Plan Nuovo	Orvieto	TR	500.000 de definire	ricomposizione ambientale	Si	X	/	Agricola	130
								/	X		
C6	Inerti Cesano S.n.c.	Piano Camorri	Sassoferrato	AN	70.000	ritombamento di cava	Si	X	/	Agricola	27
C7		Canderico			71.440		Si	X	/	Agricola	31
C8	Consorzio Madonna del Piano	Piano di Sant'Antonio	Colli al Metauro	PU	1.000.000	riempimenti ambientali	Si	X	/	Agricola	109
C9		Torno	Fano				Si	X	/	Agricola	102
C10		Mirabello	San Lorenzo in Campo				Si	X	/	Agricola	58
C11	Pierfederici Group S.r.l.	Cava Montalacqua - Senigallia	Senigallia	AN	600.000	rimodellamento morfologico	No	/	X	/	60
C12	SEAS S.r.l.	Cave Scannata	Umbertide	PG	500.000	riambientalizzazione	Si	X	/	/	87
C13	SEMcTar S.n.c.	Cava SEMcTar Snc Loc. Moano	Foligno	PG	80.000	Riambientalizzazione cava a fossa	No	X	/	/	67
C14	Tecnostrade S.r.l.	Schiavo	Marsciano	PG	100.000	Riambientalizzazione	Si	/	X	Agricola	80
C15		Bonifica agraria	Valfabbrica		600.000	Interventi di bonifica agraria	No	/	X	/	37
C16	Umbria Filler S.r.l.	Cava Loc. Camporia	Nocera Umbra	PG	265.000	Rimodellamento morfologico	No	X	/	/	46

KEY PLAN

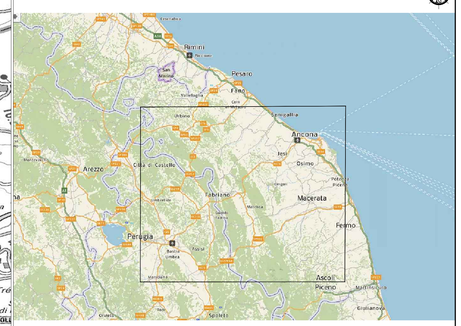

COMMITTENTE:

RFI RETE FERROVIARIA ITALIANA
GRUPPO FERROVIE DELLO STATO ITALIANE

PROGETTAZIONE:

ITALFERR
GRUPPO FERROVIE DELLO STATO ITALIANE

DIREZIONE TECNICA
U.O. GEOLOGIA TECNICA, DELL'AMBIENTE E DEL TERRITORIO

PROGETTO FATTIBILITA' TECNICO ECONOMICA

POTENZIAMENTO INFRASTRUTTURALE ORTE-FALCONARA
RADDOPPIO DELLA TRATTA PM228-ALBACINA

PIANO DI UTILIZZO DEI MATERIALI DI SCAVO AI SENSI DEL D.P.R. 120/2017

Corografia viabilità di conferimento ai siti di destinazione finale

SCALA : 1:100.000

COMMESSA	LOTTO	FASE	ENTE	TIPO DOC.	OPERA/DISCIPLINA	PROGR.	REV.
IR0E	00	R	69	CZ	TA0000	001	A

Revis.	Descrizione	Redatto	Data	Verificato	Data	Approvato	Data	Autorizzato	Data
A	Emissione esecutiva	M.Mulli	Gen. 2022	D.Bellomo	Gen. 2022	C.Lisciosi	Gen. 2022	S. Pedotti ITALFERR S.p.A. Ing. Pedotti Sara Ordine degli Ingegneri di Roma n. 25827 sez. A	

File: IA0E00R69CZTA0000001A.dwg

n. Elab.: